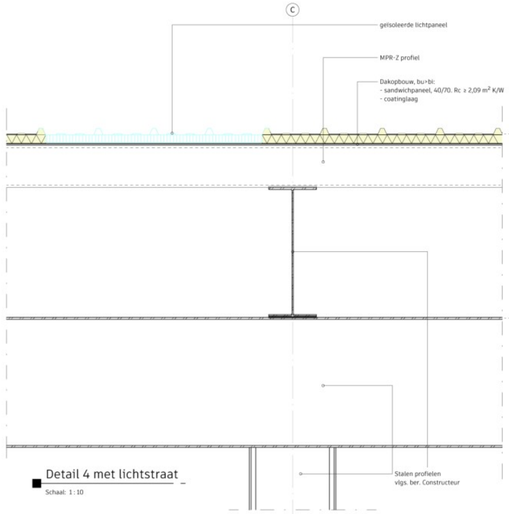


Detail 4 met lichtstraat

Schaal: 1 : 10

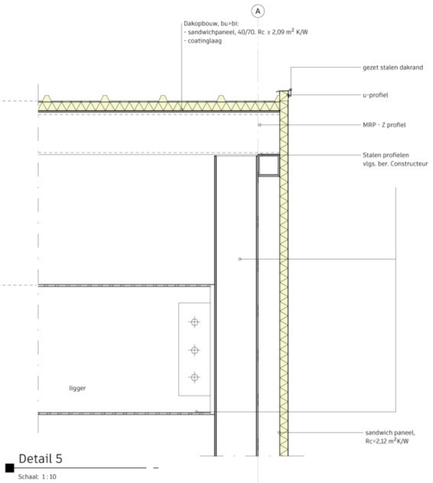


Detail 5

Schaal: 1 : 10

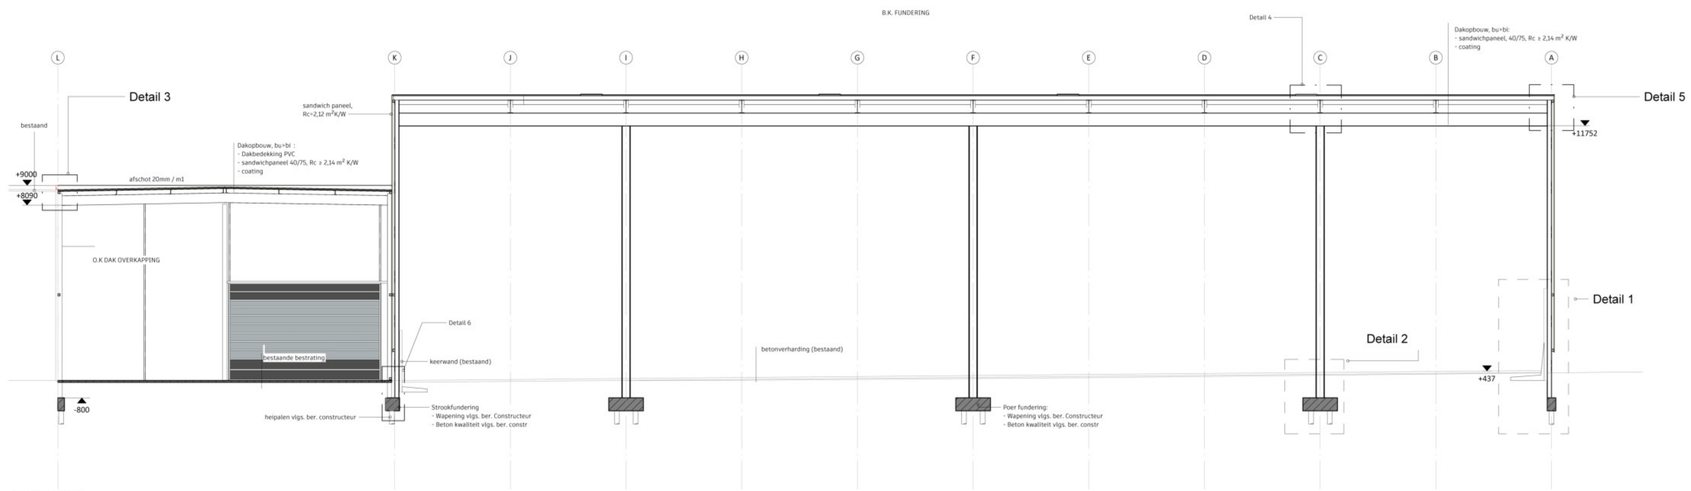


Doorsnede 1

Schaal: 1 : 100

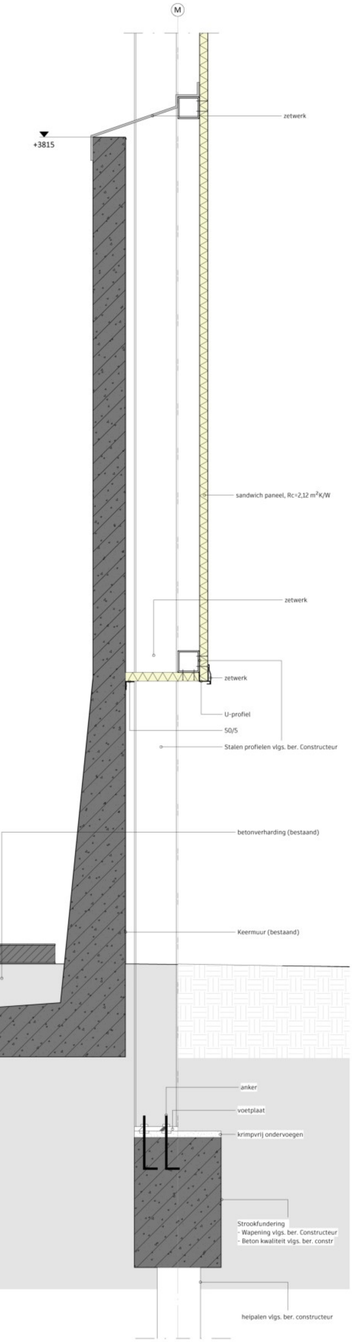


Detail 1

Schaal: 1 : 10

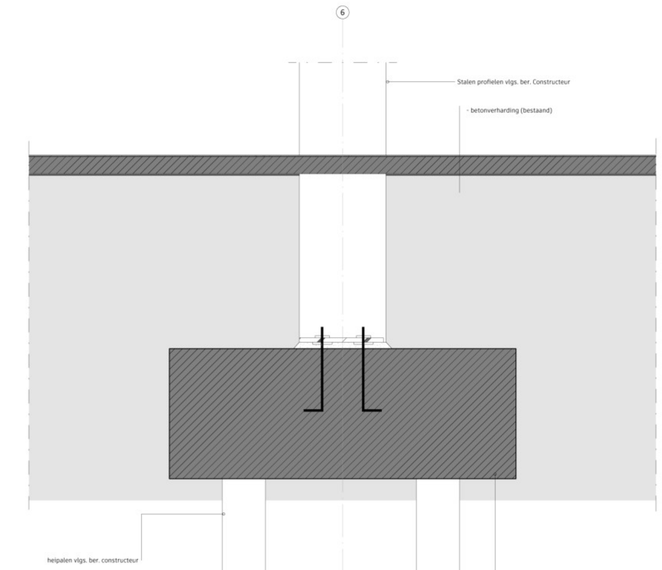


Detail 2

Schaal: 1 : 10

| Nr. | Datum | Omschrijving |
|---|---|---|

Opdrachtgever: Groen Gas Gelderland
Veronica 2
6681 RK Bemmel
026 - 3259592
-

Project: Sleufsilo Groen Gas

Onderdeel: Doorsnede 2

Status: Voorlopig ontwerp

Datum: 11/04/24

Schaal: As Indicated

Formaat: A0

Gebouwnr:

Tekeningnummer: BT-04

Werknummer: 00256

WENSING VAN OOIJEN
ONTWERPEN BOUWEN ONDERHOUDEN

Wensing van Ooijen B.V.

Adres: Buys Ballotstraat 13/D

E-mail: info@wensingvanooijen.nl

Telefoon: 0544 - 785947

Website: www.wensingvanooijen.nl