


1030867-B

Gemeente Fijnaart, sectie Q, nummer 39

Gemeente Fijnaart, sectie P, nummer 195, 427 en 271

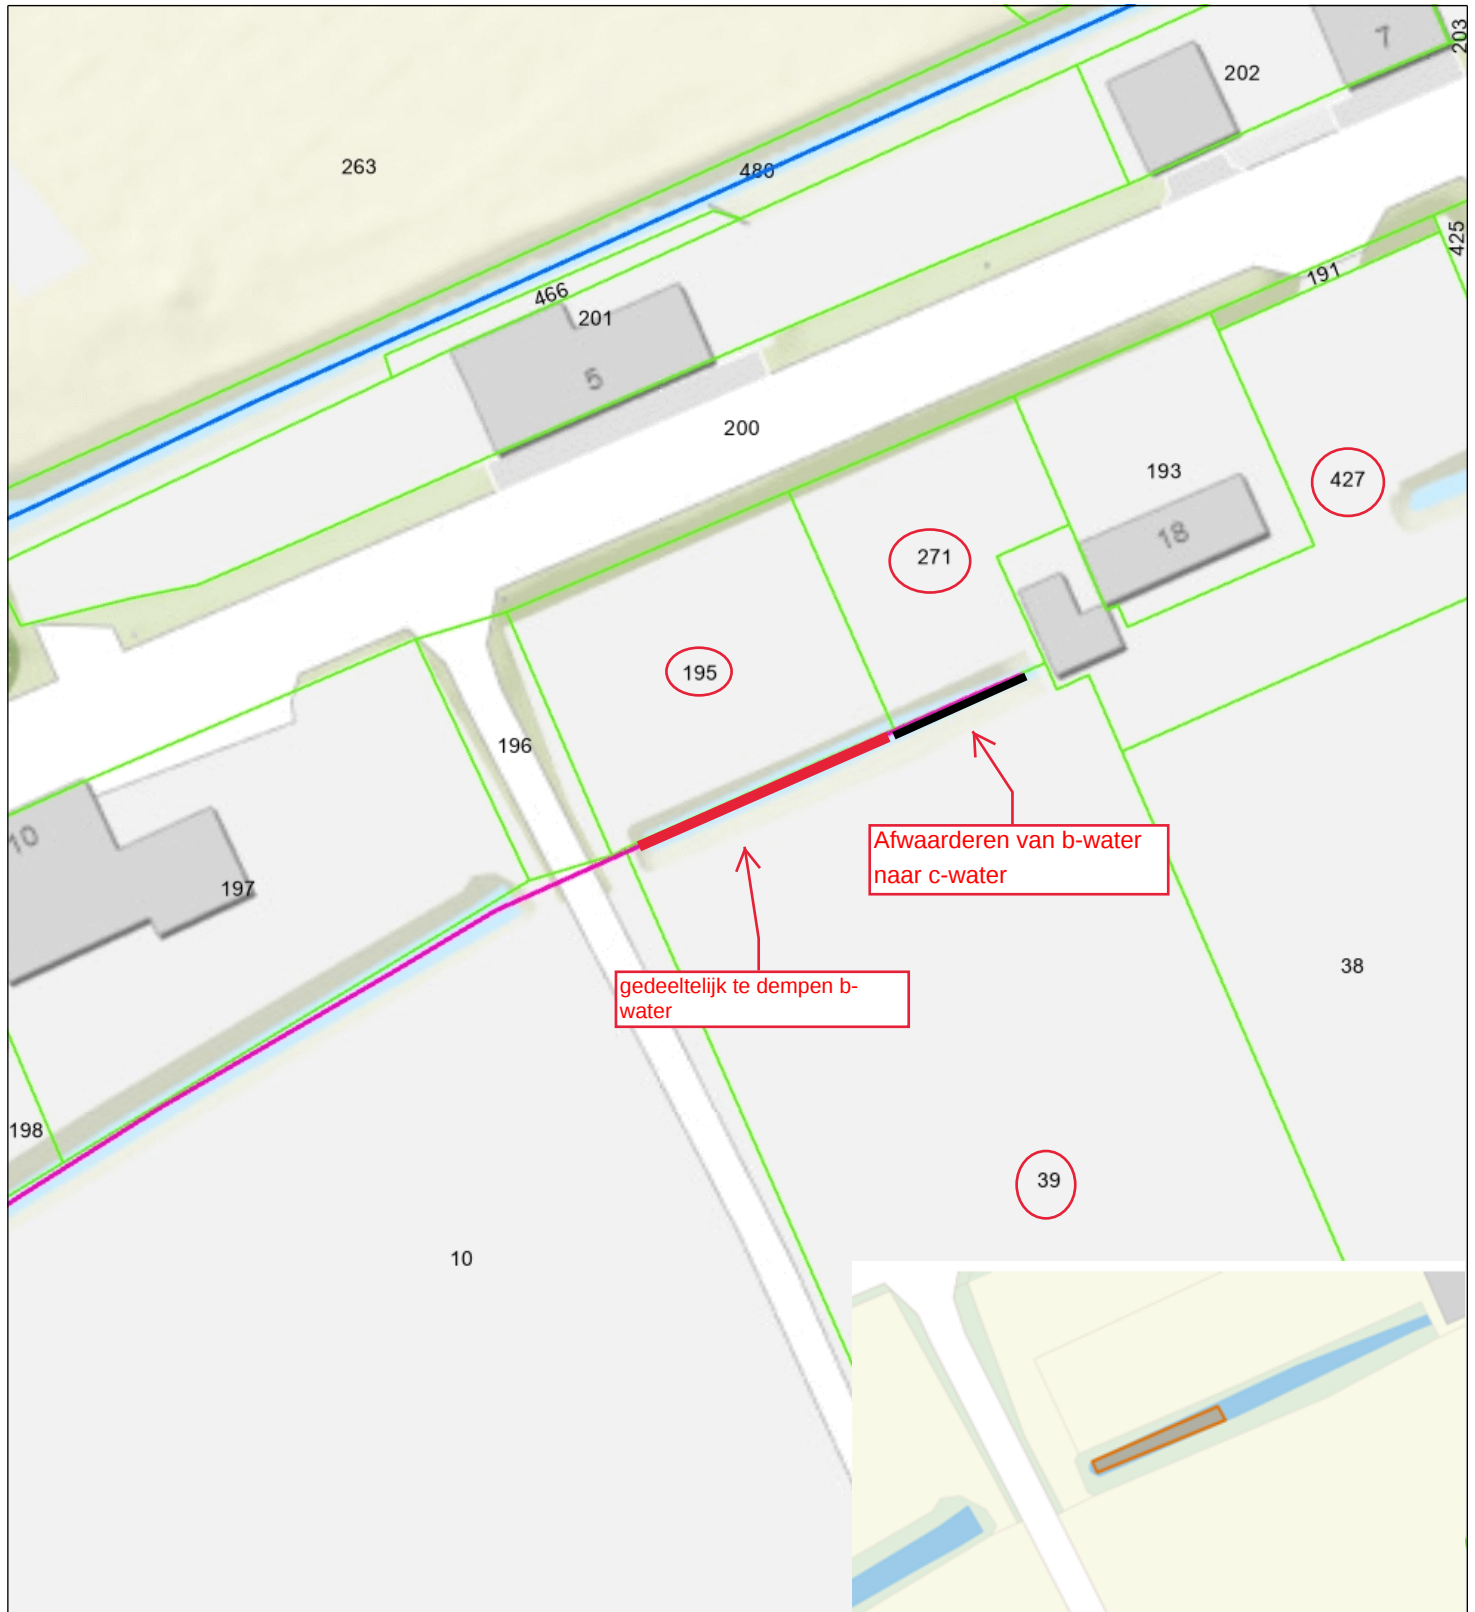

- | | |
|-----------------------------|--------------------------------|
| Brug | Waterstaatwerk waterkering |
| Stuw | Beschermingszone A waterkering |
| Afwijkende beschermingszone | Overige waterkering |
| Duiker | Categorie A waterloop |
| Overige waterkering | Afwijkende beschermingszone |
| Categorie A waterloop | |
| Categorie B waterloop | |



Waterschap
Brabantse Delta

Naam/Proces:

Datum: 06-07-2026

Formaat: A4

Schaal: 1:500

