


Verkeersbesluit

Gehandicaptenparkeerplaats op kenteken Vijverdwardsstraat, ter hoogte van nr. 8 te Valkenswaard

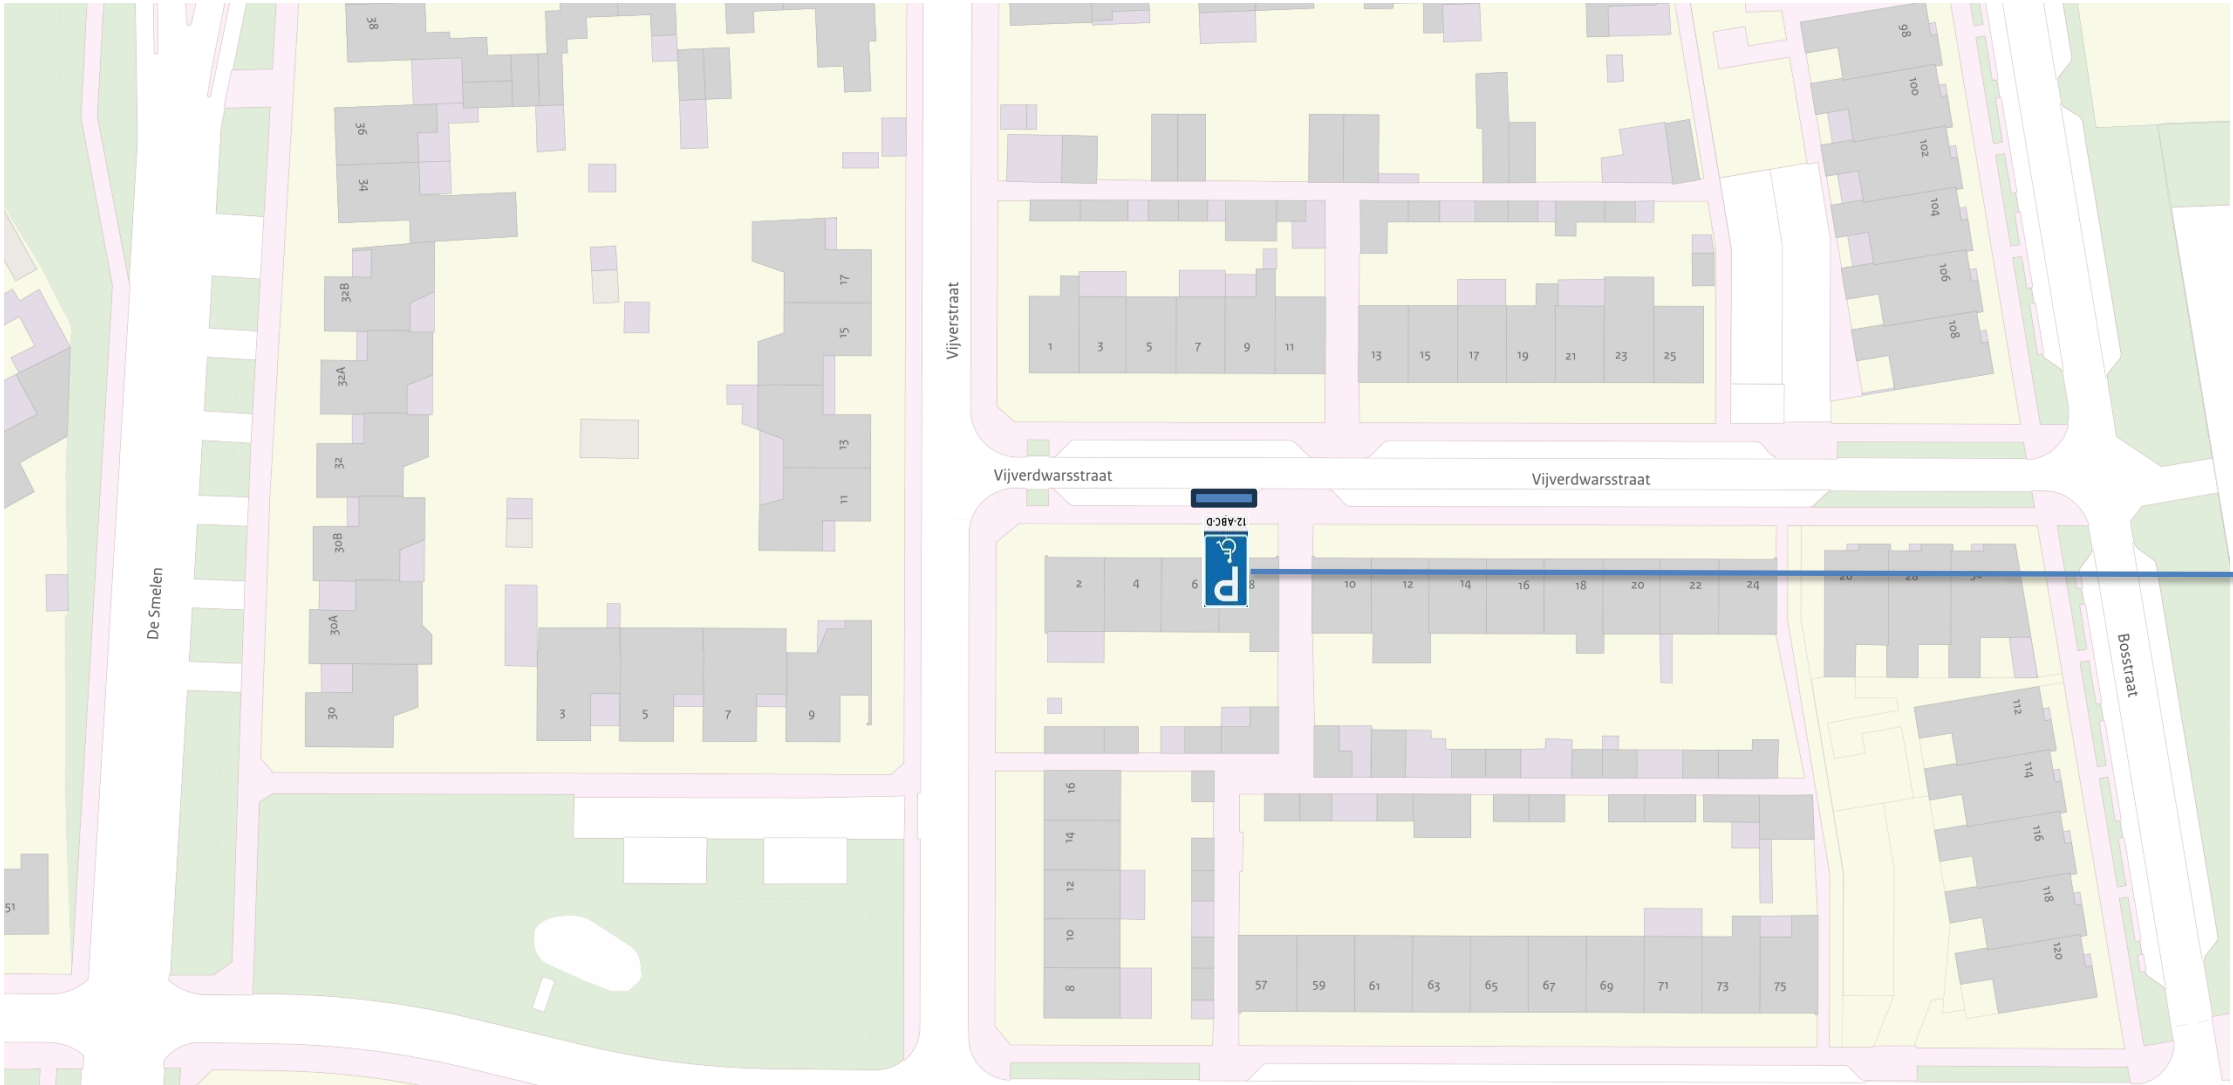

Behorende bij besluit 2026-20 van
Burgemeester en Wethouders van
d.d. 03-07-2026

Teammanager afdeling RB
T. Vermue