


Situatietekening bij overeenkomst tussen Ghoyhuys
en Gemeente Kaag en Braassem

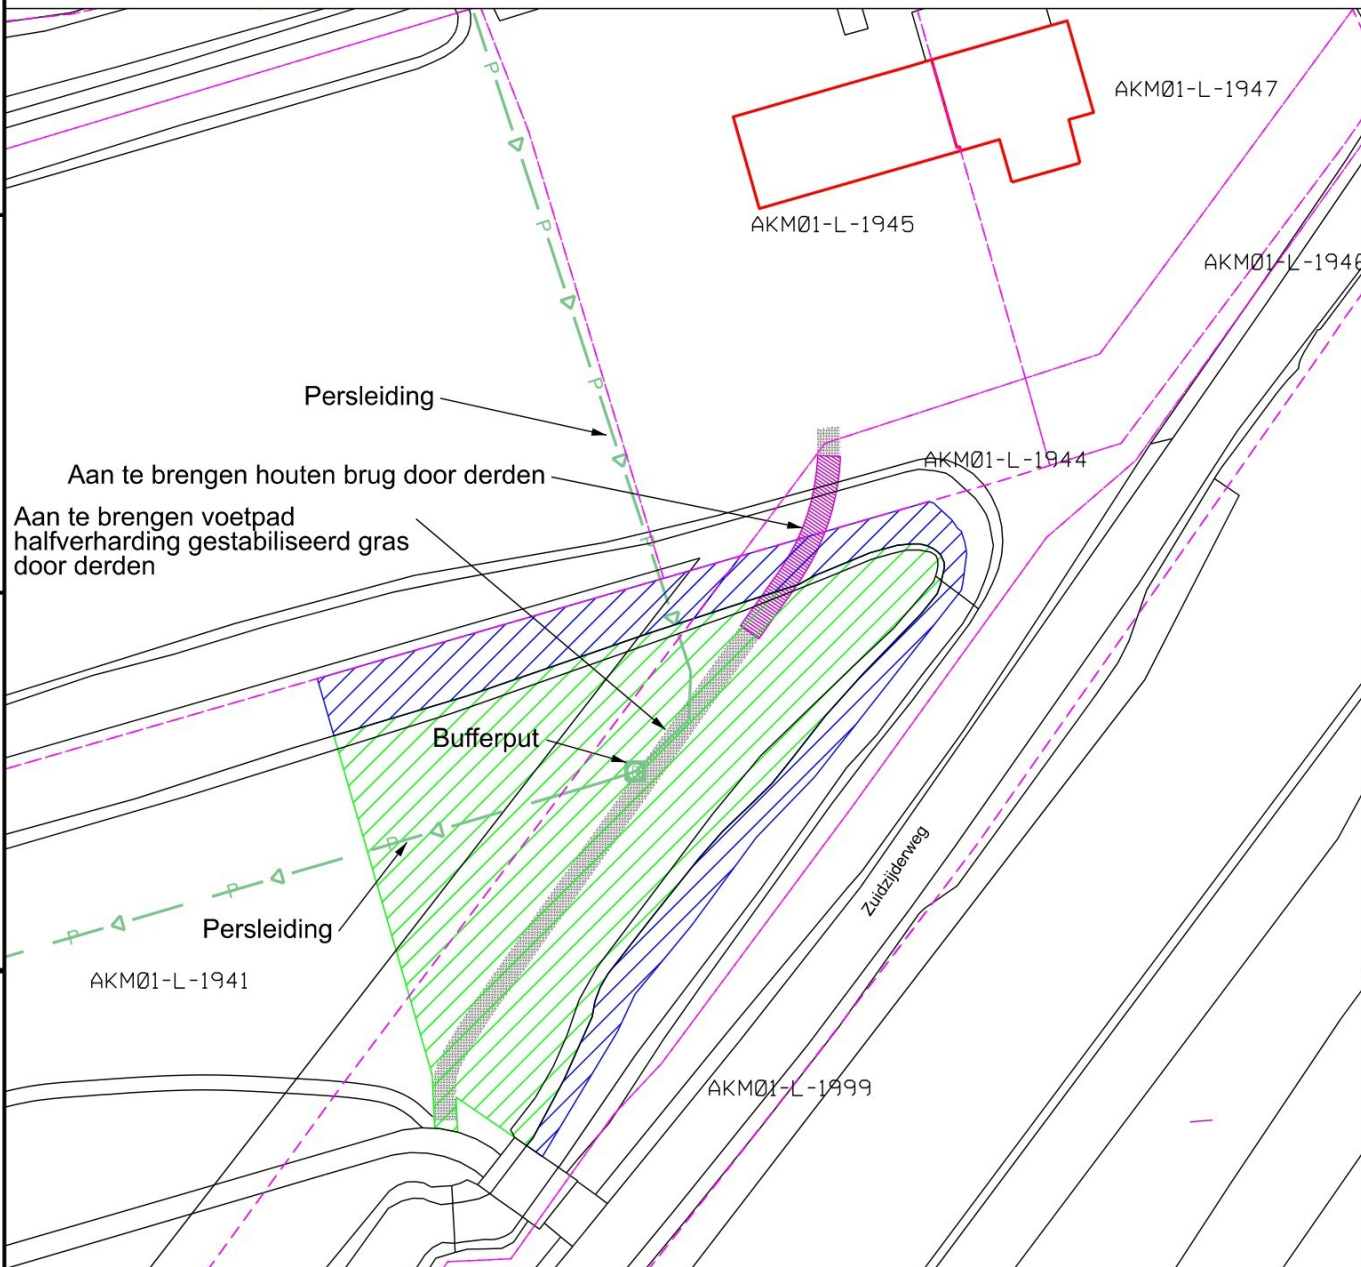

Te verhuren grond
Kadastrale gegevens:

Gemeente Alkemade, sectie L, 1941 (gedeeltelijk) ca 220 m2
Gemeente Alkemade, sectie L, 1998 (gedeeltelijk) ca 453 m2
Totaal ca 673 m2



Te verhuren water
Kadastrale gegevens:

Gemeente Alkemade, sectie L, 1941 (gedeeltelijk) ca 97 m2
Gemeente Alkemade, sectie L, 1998 (gedeeltelijk) ca 131 m2
Totaal ca 228 m2

----- Kadastrale grens

AKM01-K-1874 Kadastrale nummer

| | | | | |
|--------|-------|--------|-------|------------|
| 4 | | | | |
| 3 | | | | |
| 2 | | | | |
| 1 | | | | |
| Wijz.: | Get.: | Datum: | Gez.: | Gewijzigd: |



Bezoekadres
Westeinde 1 | 2371 AS Roelofarendsveen
Postadres
Postbus 1 | 2370 AA Roelofarendsveen
T 071 332 72 72
info@kaagenbraassem.nl
kaagenbraassem.nl

| | | | |
|-------------|--|---------|------------|
| Status | Definitief | | |
| Project | Huurovereenkomst Zuidzijderweg 1, Oud Ade | | |
| Tekening | Tek. bij overeenkomst | | |
| Getekend | | Datum | 9 apr 2026 |
| Schaal | 1 : 500 | Formaat | A4 |
| Paraaf | | Werknr. | |
| Tekeningnr. | GV 00709 | Blad | 1 |