


LEGENDA

	Werkvak		Bouwhcek 314m/190 stuks	
9	30-03-26		Bouwherken toegevoegd	
8	26-03-26		Voetpadafzetting verwijderd	
7	17-03-26		Diverse aanpassingen	
6	10-03-26		Diverse aanpassingen	
5	03-03-26		Diverse aanpassingen	
4	23-02-26		Diverse aanpassingen	
3	06-02-26		Diverse aanpassingen	
2	06-11-25		Ter goedkeuring	
1	05-11-25		CONCEPT	
Versie:	Datum:	Getekend:	Vrijgegeven:	Omschrijving / Status:

Dwarsprofiel A
Schaal: 1:100

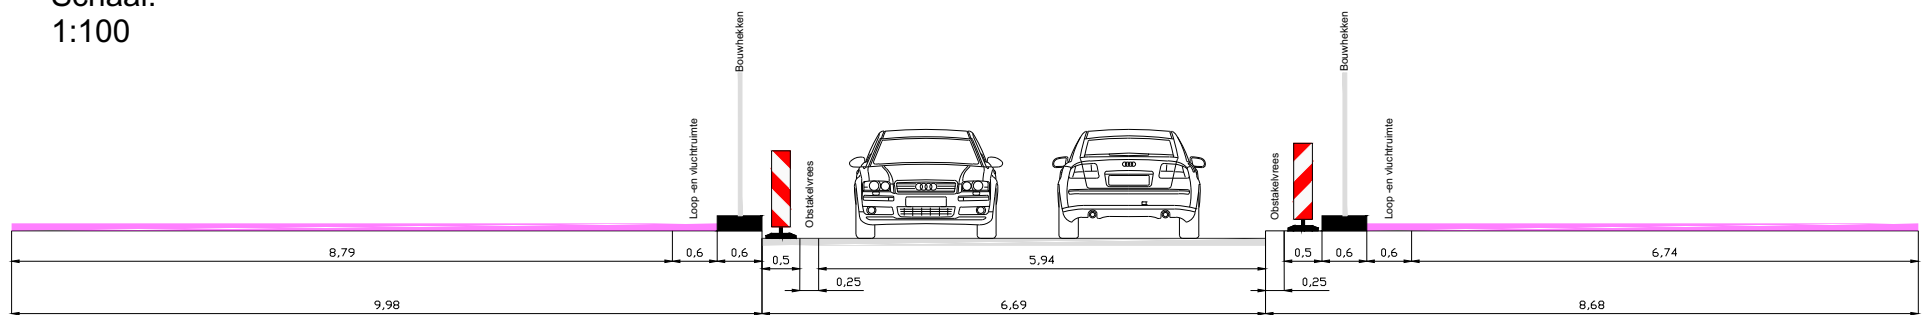

REGIOVESTIGING EINDHOVEN
Hooge Zijde 1
5626 DC Eindhoven
040 - 28 24 279
infrasupport@buko.nl

BUKO. INFRASUPPORT

Huybregts Relou
Bouw & Onderhoud

EINDHOVEN

Project: Eindhoven | Voetnoodt

Onderdeel: Johannes Voetstraat 4, Eindhoven
Fase: Johannes Voetstraat Fase 2

Boss nr.: 699799 Schaal: 1:1000 Formaat: A3
Documenttype: Bebodingsplan Blad: 1 van 1 Tekening nr. 25.37.0223.3

Aanvullende gegevens:
BRL9101
Cert.nr. NCK.2022.389.BRL9101.H264.2

- Conflicterende bebodding afplakken/afkruisen
- De locatie van de bebodding is indicatief, exacte locatie wordt in het werk bepaald
- Afzettingen en omlleidingen conform regelgeving CROW 96a/b