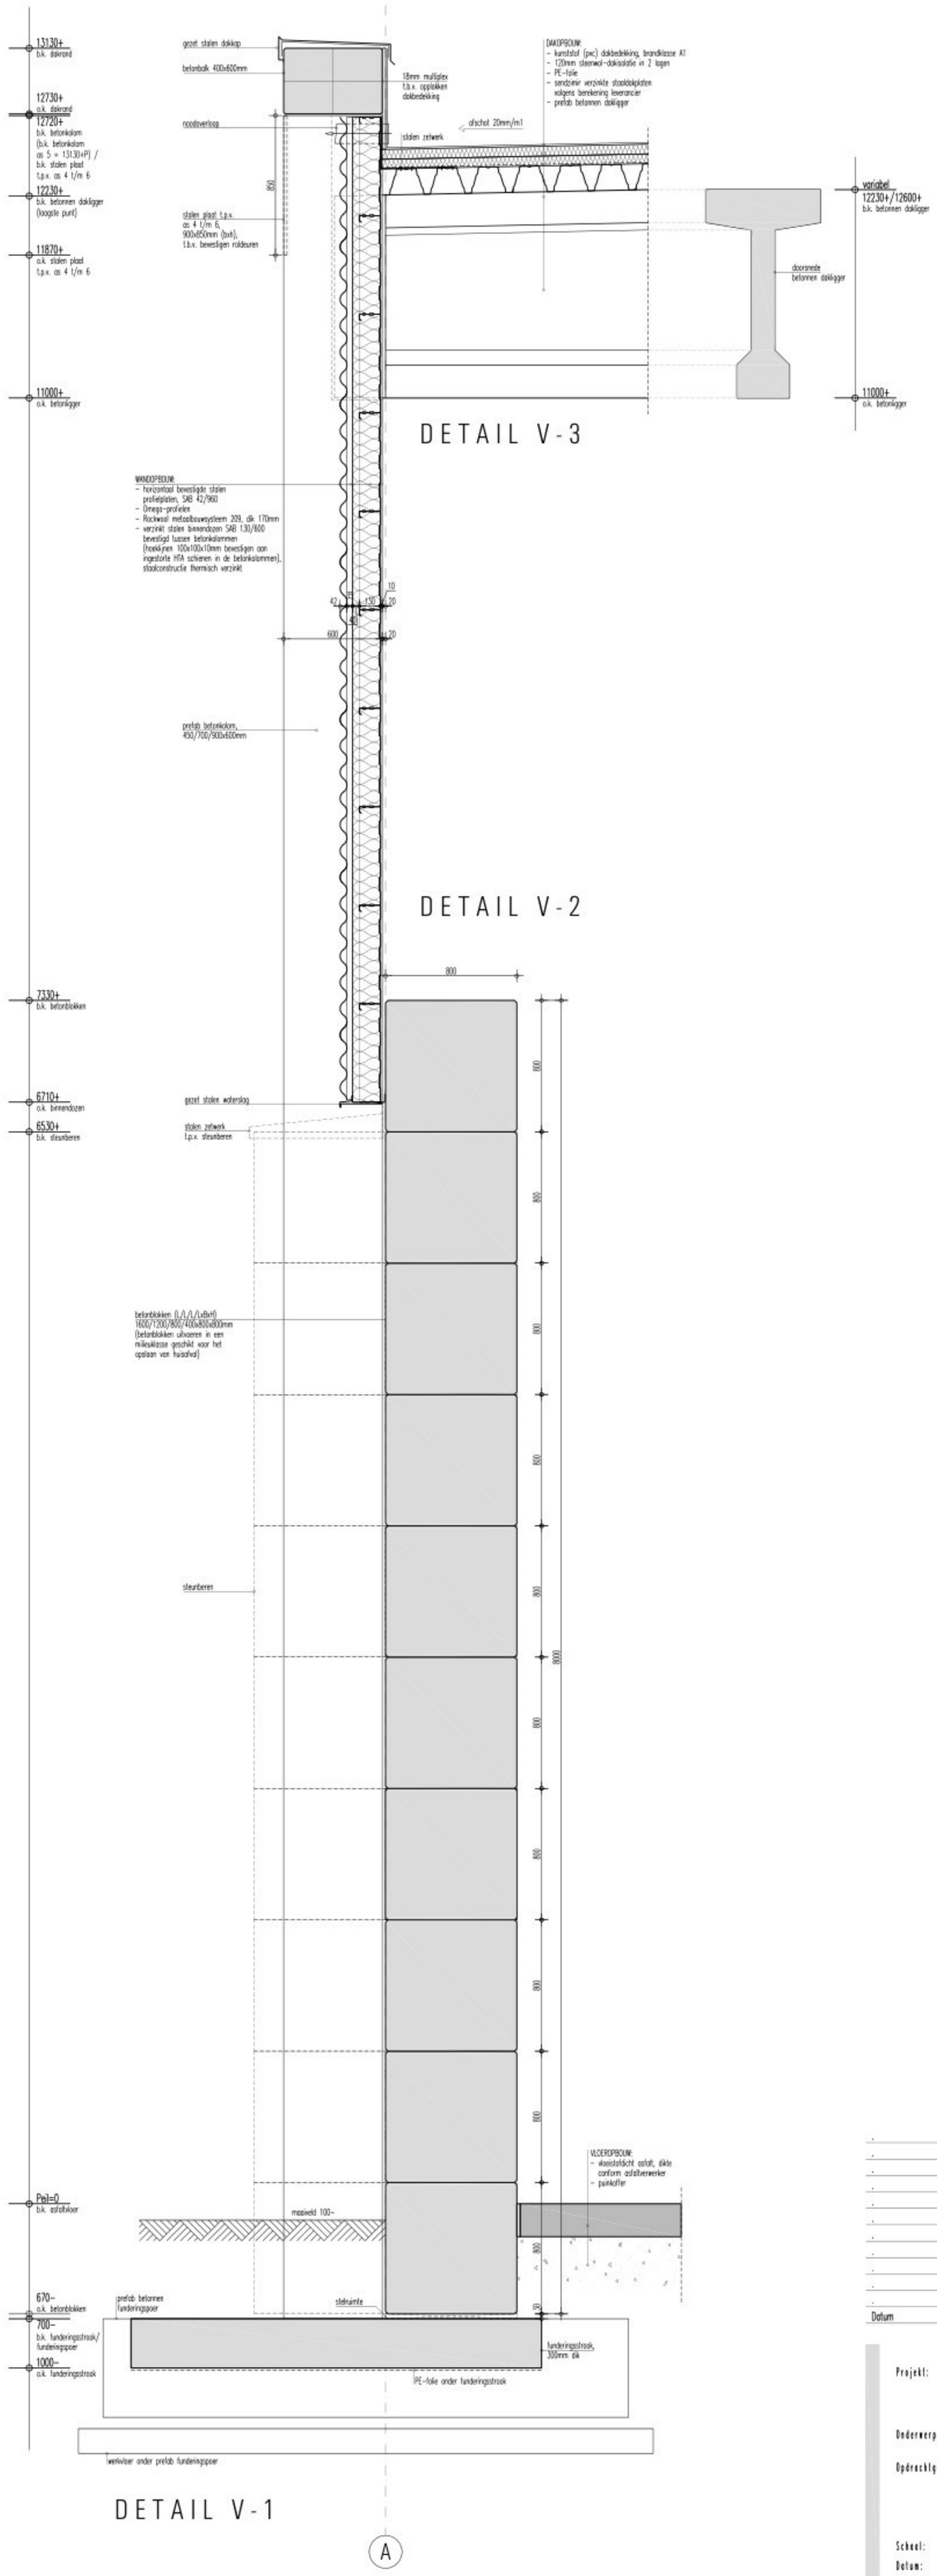
13130+
b.k. dakrand
12730+
o.k. dakrand
12720+
b.k. betonkolom
(b.k. betonkolom
as 5 = 13130+P) /
b.k. stalen plaat
t.p.v. as 4 t/m 6
12230+
b.k. betonnen dakligger
(laagste punt)
11870+
o.k. stalen plaat
t.p.v. as 4 t/m 6
11000+
o.k. betonligger
7330+
b.k. betonblokken
6710+
o.k. binnendozen
6530+
b.k. steunberen
Peil=0
b.k. asfaltvloer
670-
o.k. betonblokken
700-
b.k. funderingsstrook/
funderingspoer
1000-
o.k. funderingsstrook
gezet stalen dakkap
betonbalk 400x600mm
noodoverloop
stalen plaat t.p.v.
as 4 t/m 6,
900x850mm (bxh),
t.b.v. bevestigen roldeuren
850
18mm multiplex
t.b.v. opplekken
dakbedekking
DAKOPBOUW:
- kunststof (pvc) dakbedekking, brandklasse A1
- 120mm steenwol-dakisolatie in 2 lagen
- PE-folie
- sendzimir verzinkte staaldekplaten
volgens berekening leverancier
- prefab betonnen dakligger
afschot 20mm/m1
stalen zetwerk
variabel
12230+/12600+
b.k. betonnen dakligger
doorsnede
betonnen dakligger
11000+
o.k. betonligger
DETAIL V-3
WANDOPBOUW:
- horizontaal bevestigde stalen
profielplaten, SAB 42/960
- Omega-profielen
- Rockwool metaalbouwsysteem 209, dik 170mm
- verzinkt stalen binnendozen SAB 130/600
bevestigd tussen betonkolommen
(hoekijnen 100x100x10mm bevestigen aan
ingestorte HFA schienen in de betonkolommen),
staalconstructie thermisch verzinkt
42
75
40
130
10
20
600
20
prefab betonkolom,
450/700/900x600mm
DETAIL V-2
800
800
800