


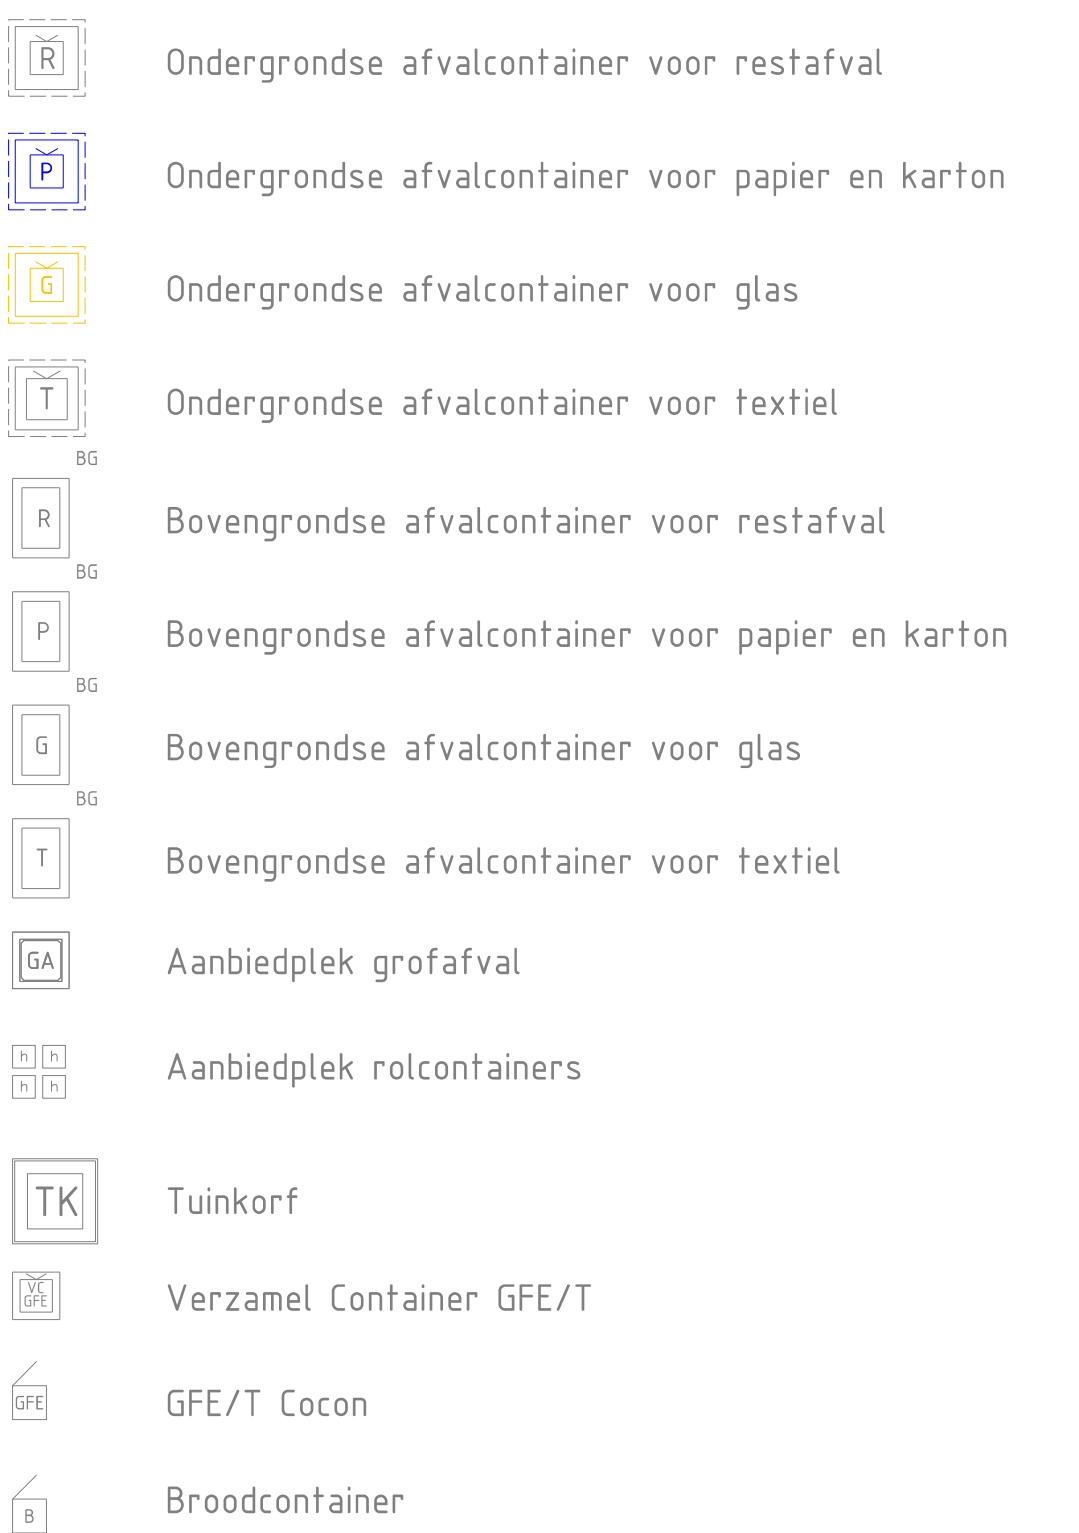

## Afval & Grondstoffen

Opdrachtgever: Gemeente Amsterdam

Project: Definitief Ontwerp – Sloterdijk Stationskwartier

Onderdeel: Definitief Ontwerp Locatiebesluit

|                                   |                                    |                                    |                            |                |
|-----------------------------------|------------------------------------|------------------------------------|----------------------------|----------------|
| Status:<br>Definitief             | Fase:<br>Definitief Ontwerp        | Behoort bij:<br>Definitief Ontwerp | Schaal:<br>1:250           |                |
| Opsteller:<br>NB                  | Goedgekeurd en vrijgegeven:        | Paraaf:<br>PL                      | Datum:<br>11-06-2026       | Formaat:<br>A0 |
| Projectnummer:<br><b>88300001</b> | Tekeningnummer:<br><b>20250210</b> | Bladnummer:<br><b>1</b>            | Aantal bladen:<br><b>1</b> | Wijziging:     |
| Auteursrechten voorbehouden       |                                    | Documentnr:                        | Platdatum: 6/11/2026       |                |

Bestandsnaam: C:\Users\beloo001\OneDrive - Gemeente Amstelandam\Recordings\Nieuw-West\AI\Gloerix\Stationskwartier\_1A08\N\B\1A08 - Stationskwartier.dgn