


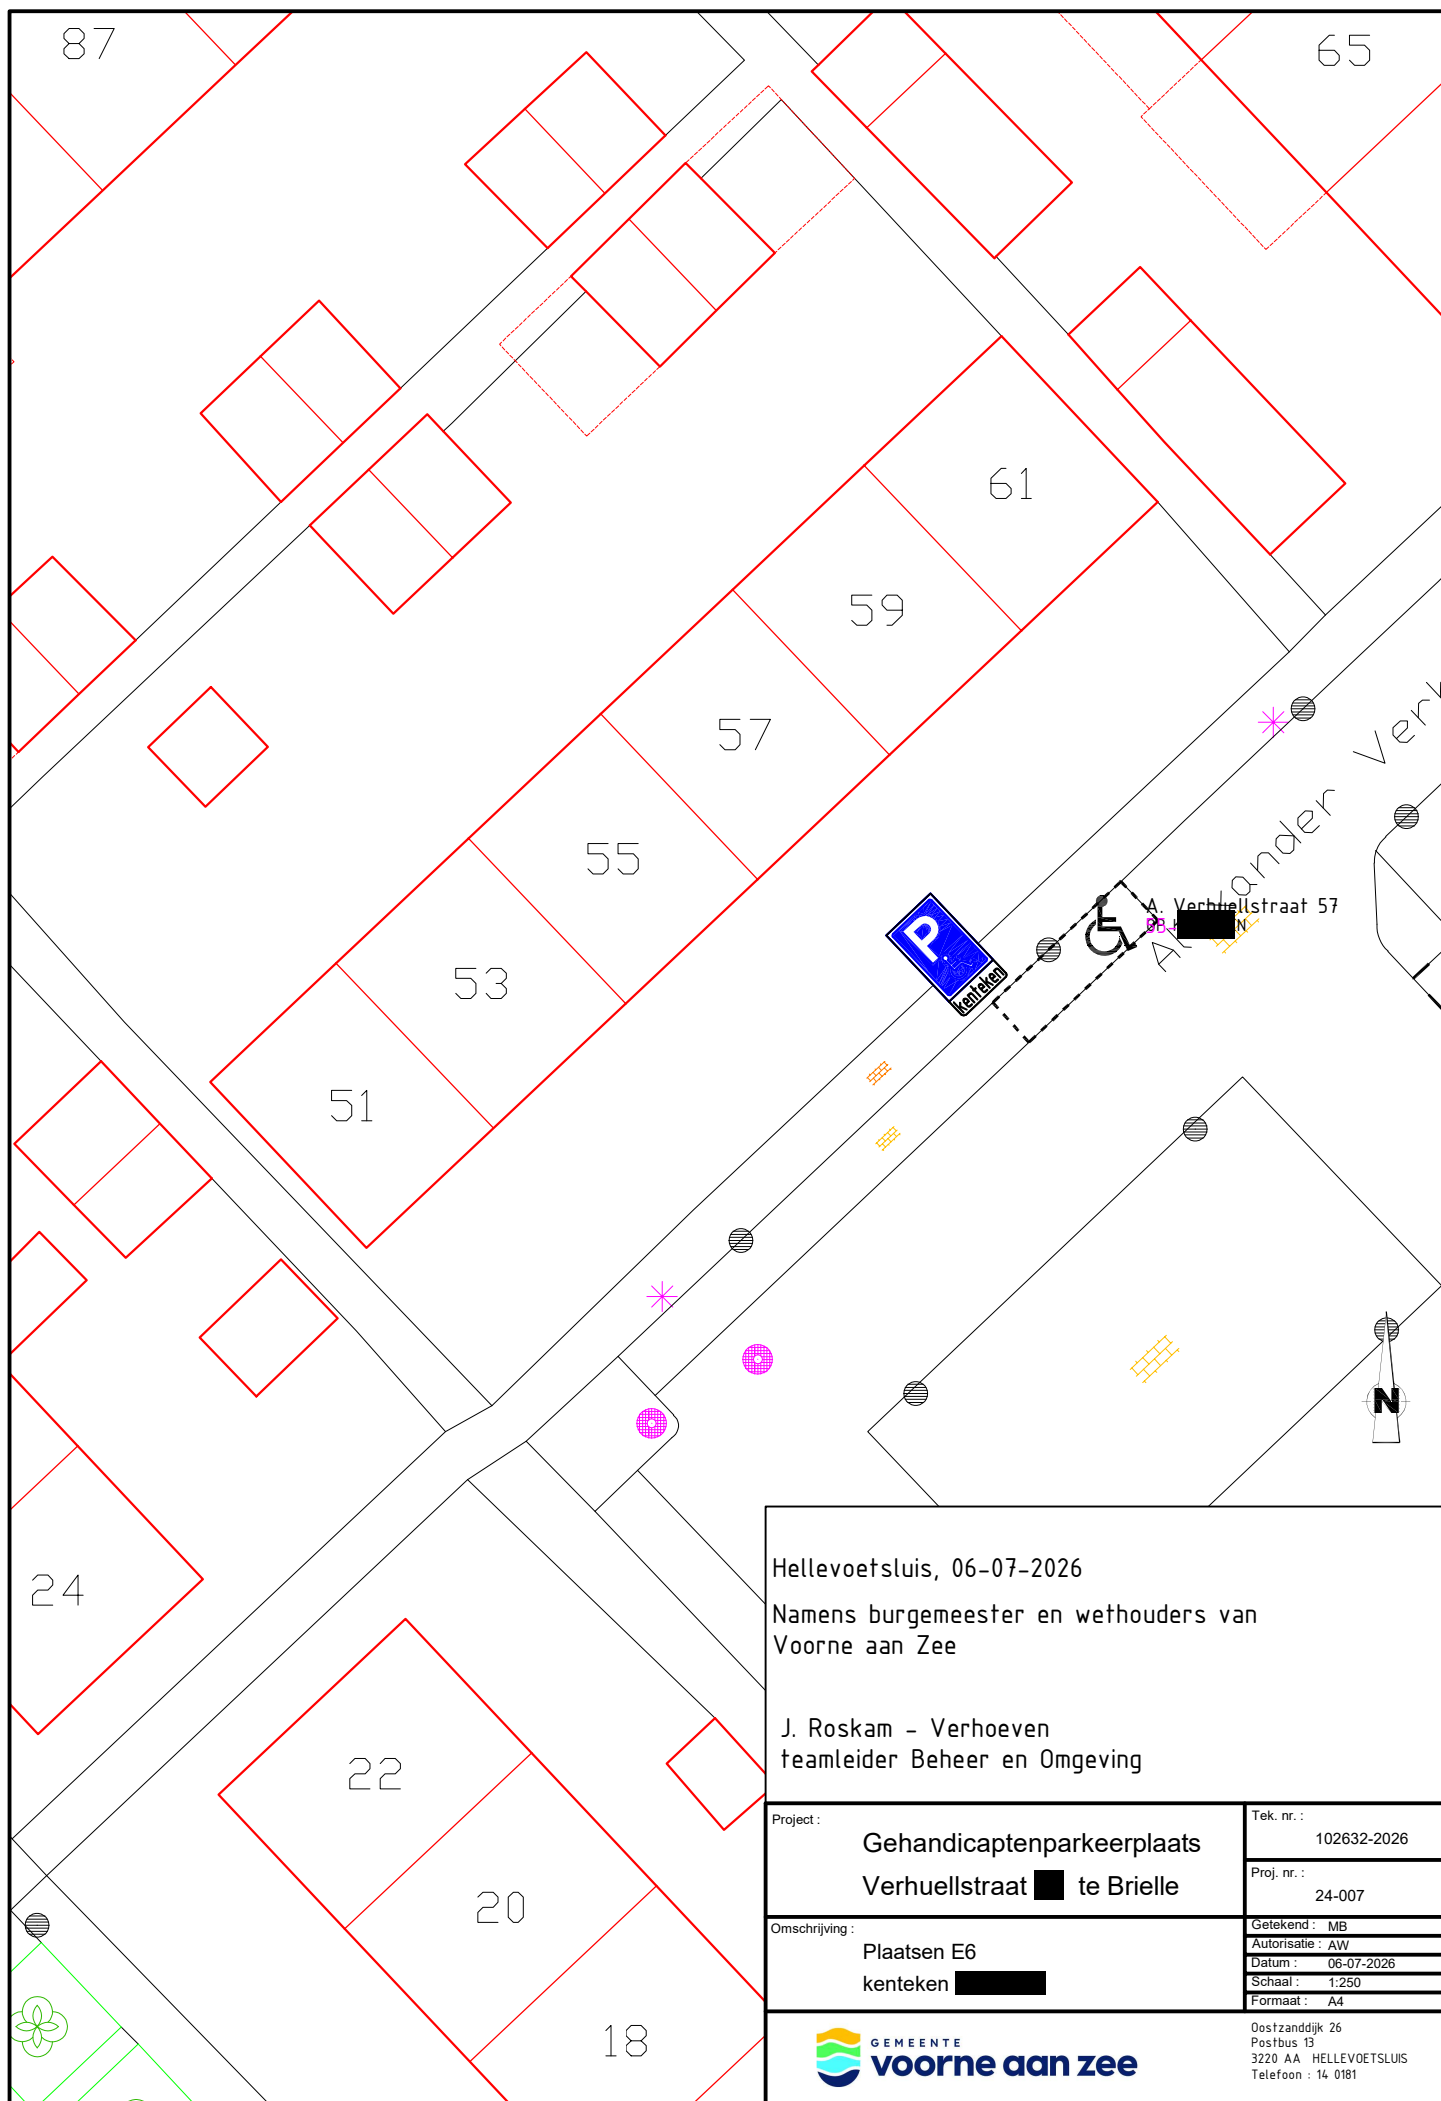

Hellevoetsluis, 06-07-2026

Namens burgemeester en wethouders van
Voorne aan Zee

J. Roskam - Verhoeven
teamleider Beheer en Omgeving

Project :	Gehandicaptenparkeerplaats Verhuellstraat ■ te Brielle	Tek. nr. :	102632-2026
		Proj. nr. :	24-007
Omschrijving :	Plaatsen E6 kenteken ■■■■■■	Getekend :	MB
		Autorisatie :	AW
		Datum :	06-07-2026
		Schaal :	1:250
		Formaat :	A4



Oostzanddijk 26
Postbus 13
3220 AA HELLEVOETSLUIS
Telefoon : 14 0181