


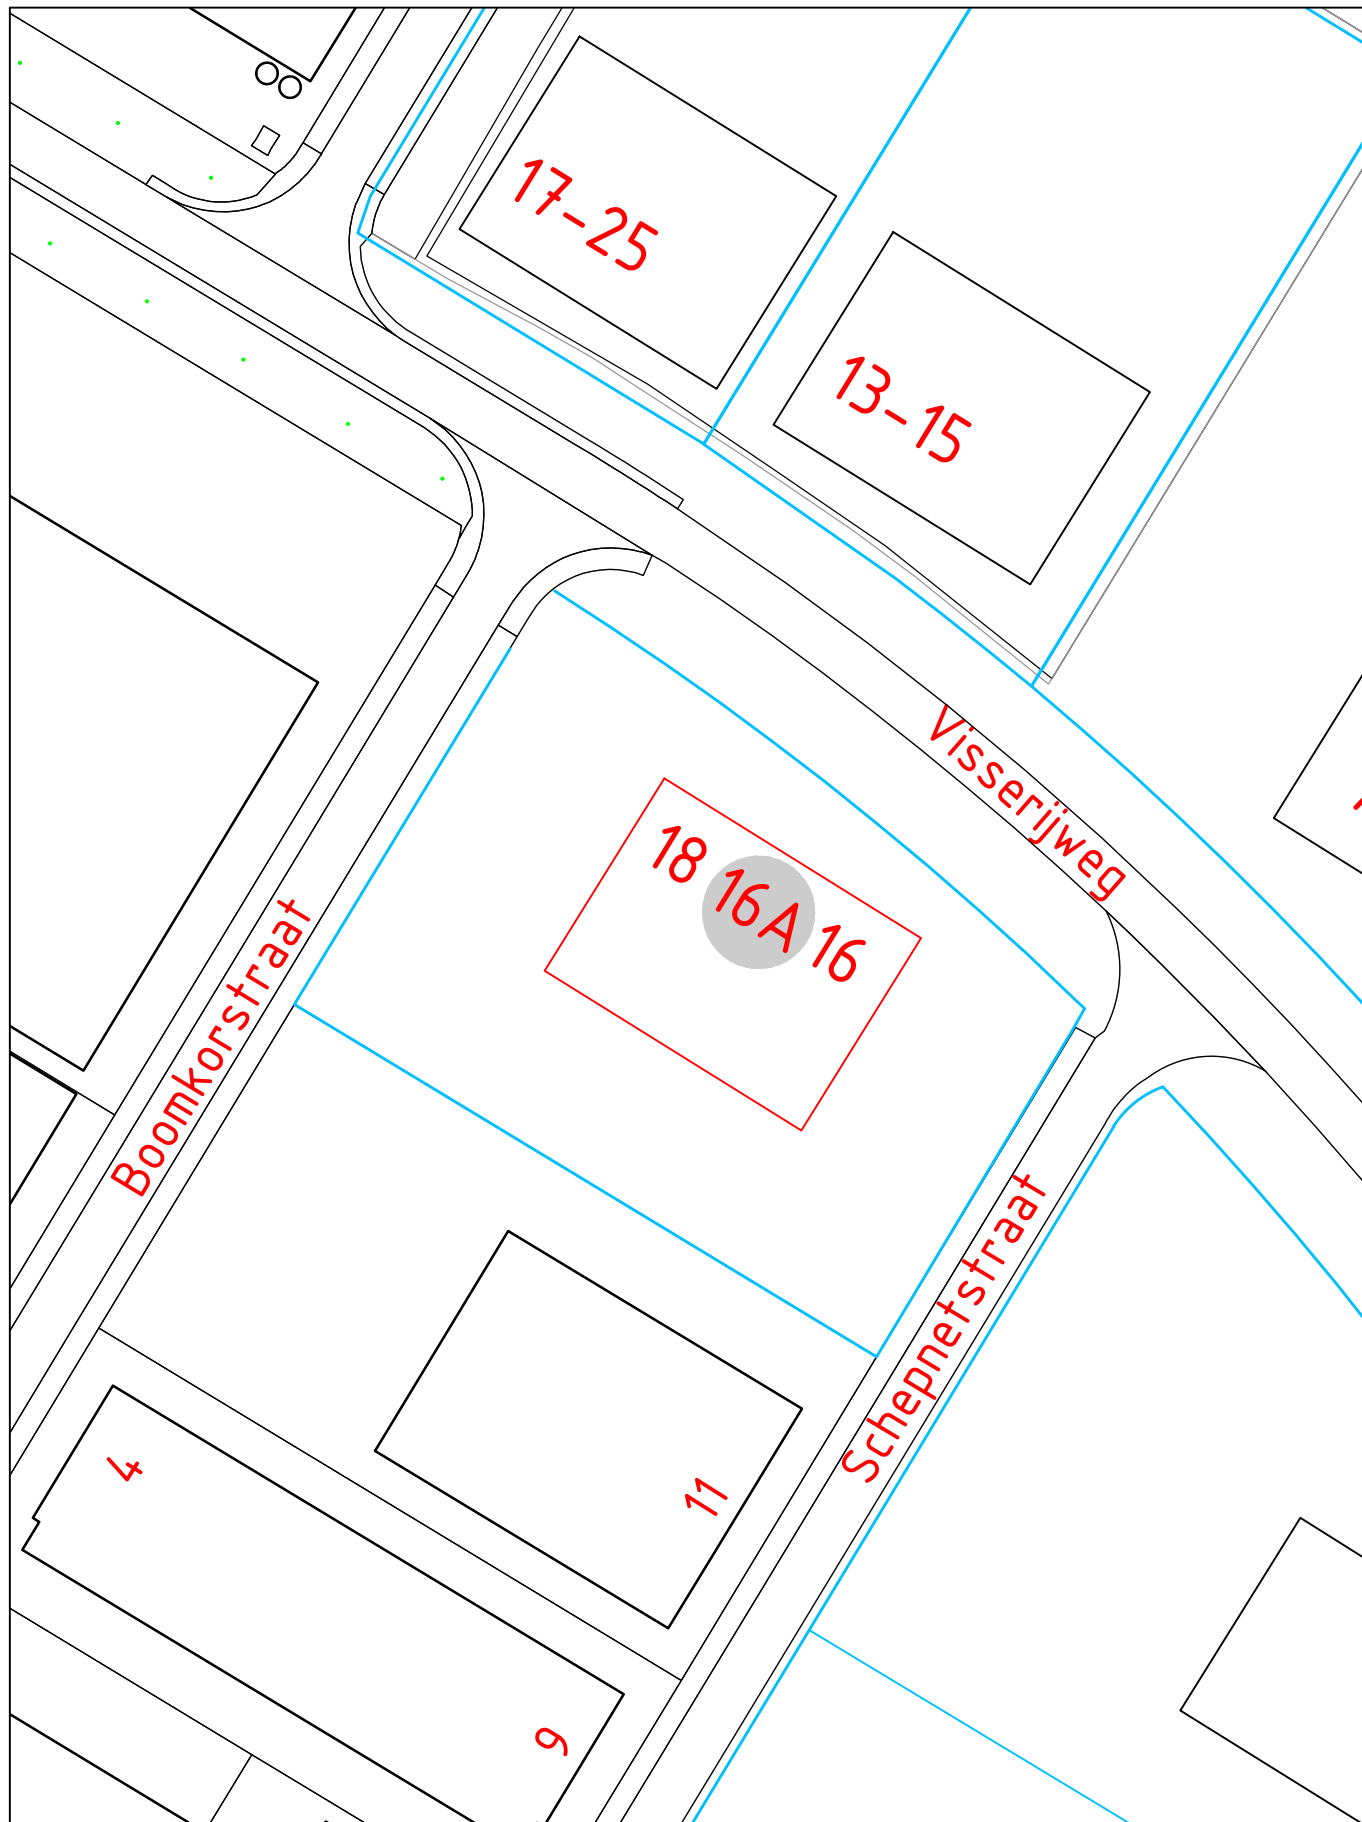

FASTSTELLING HUISNUMMER(S)

STRAATNAAM: Visserijweg	SCHAAL : 1 : 3000
HUISNUMMER : 16A	GETEKEND : M.P. Hooijschuur
WOONPLAATS: Purmerend	DOC.NUMMER: 954831
WIJK : Purmer-Noord	DOC.DATUM : 02-07-2026
POSTCODE : 1446 AR	

DOMEIN BEDRIJFSVOERING EN DIENSTEN
BAG/WOZ BEHEER

