


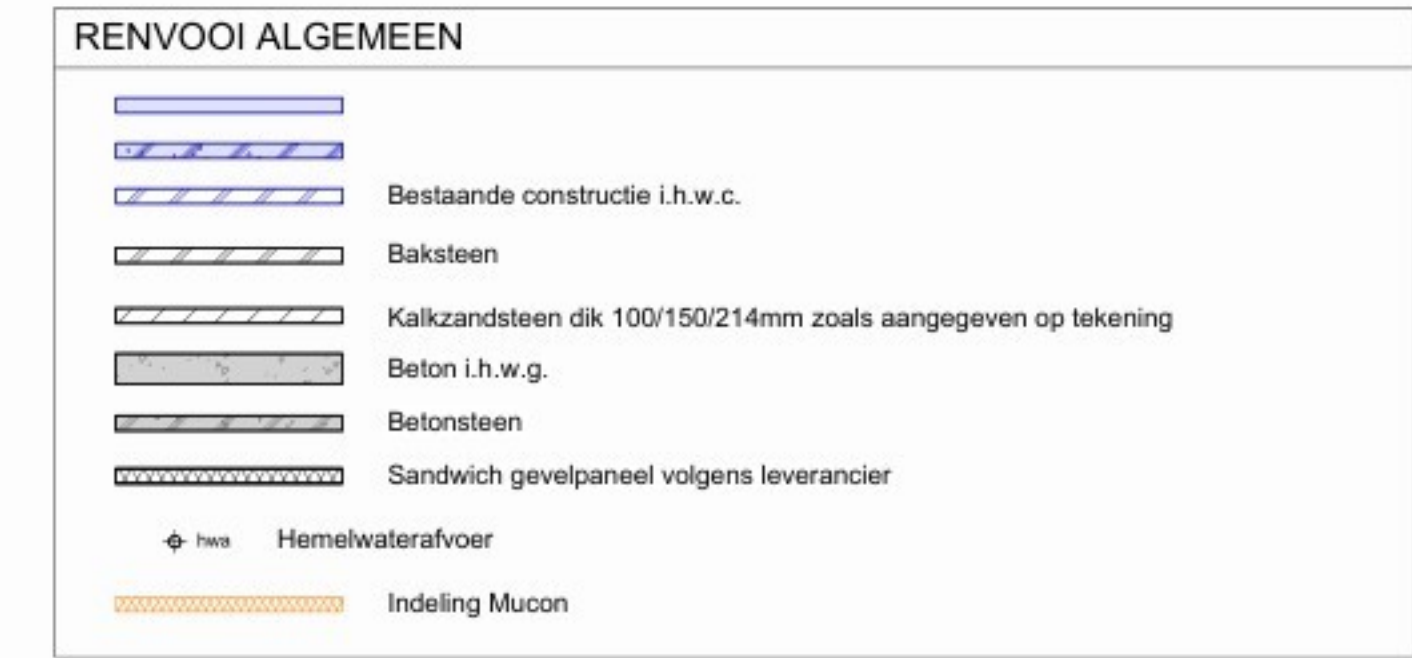

A	20260702	Fase 2 DO
-	20260624	Fase 2 DO

Fase: Definitief ontwerp (let op: niet t.b.v. uitvoering)

Status: Definitief

Project **Uitbreiding Patisserie Hoeben te Liessel**

T +31 (0)492 - 251 023
E info@bouwbreiten.nl

Opdracht Patisserie Hoeben B.V.
Willige Laagt 22

Onderdeel Doorsneden B, -C, -D
Fase 1 & Fase 2

Tekenaar	Werknummer	Tekeningnummer	Schaal
	2026-038	DB301	1:50

www.bouwbreinen.nl

Bouwkunde | Bouwregelgeving | Constructie | Kwaliteitsborging