
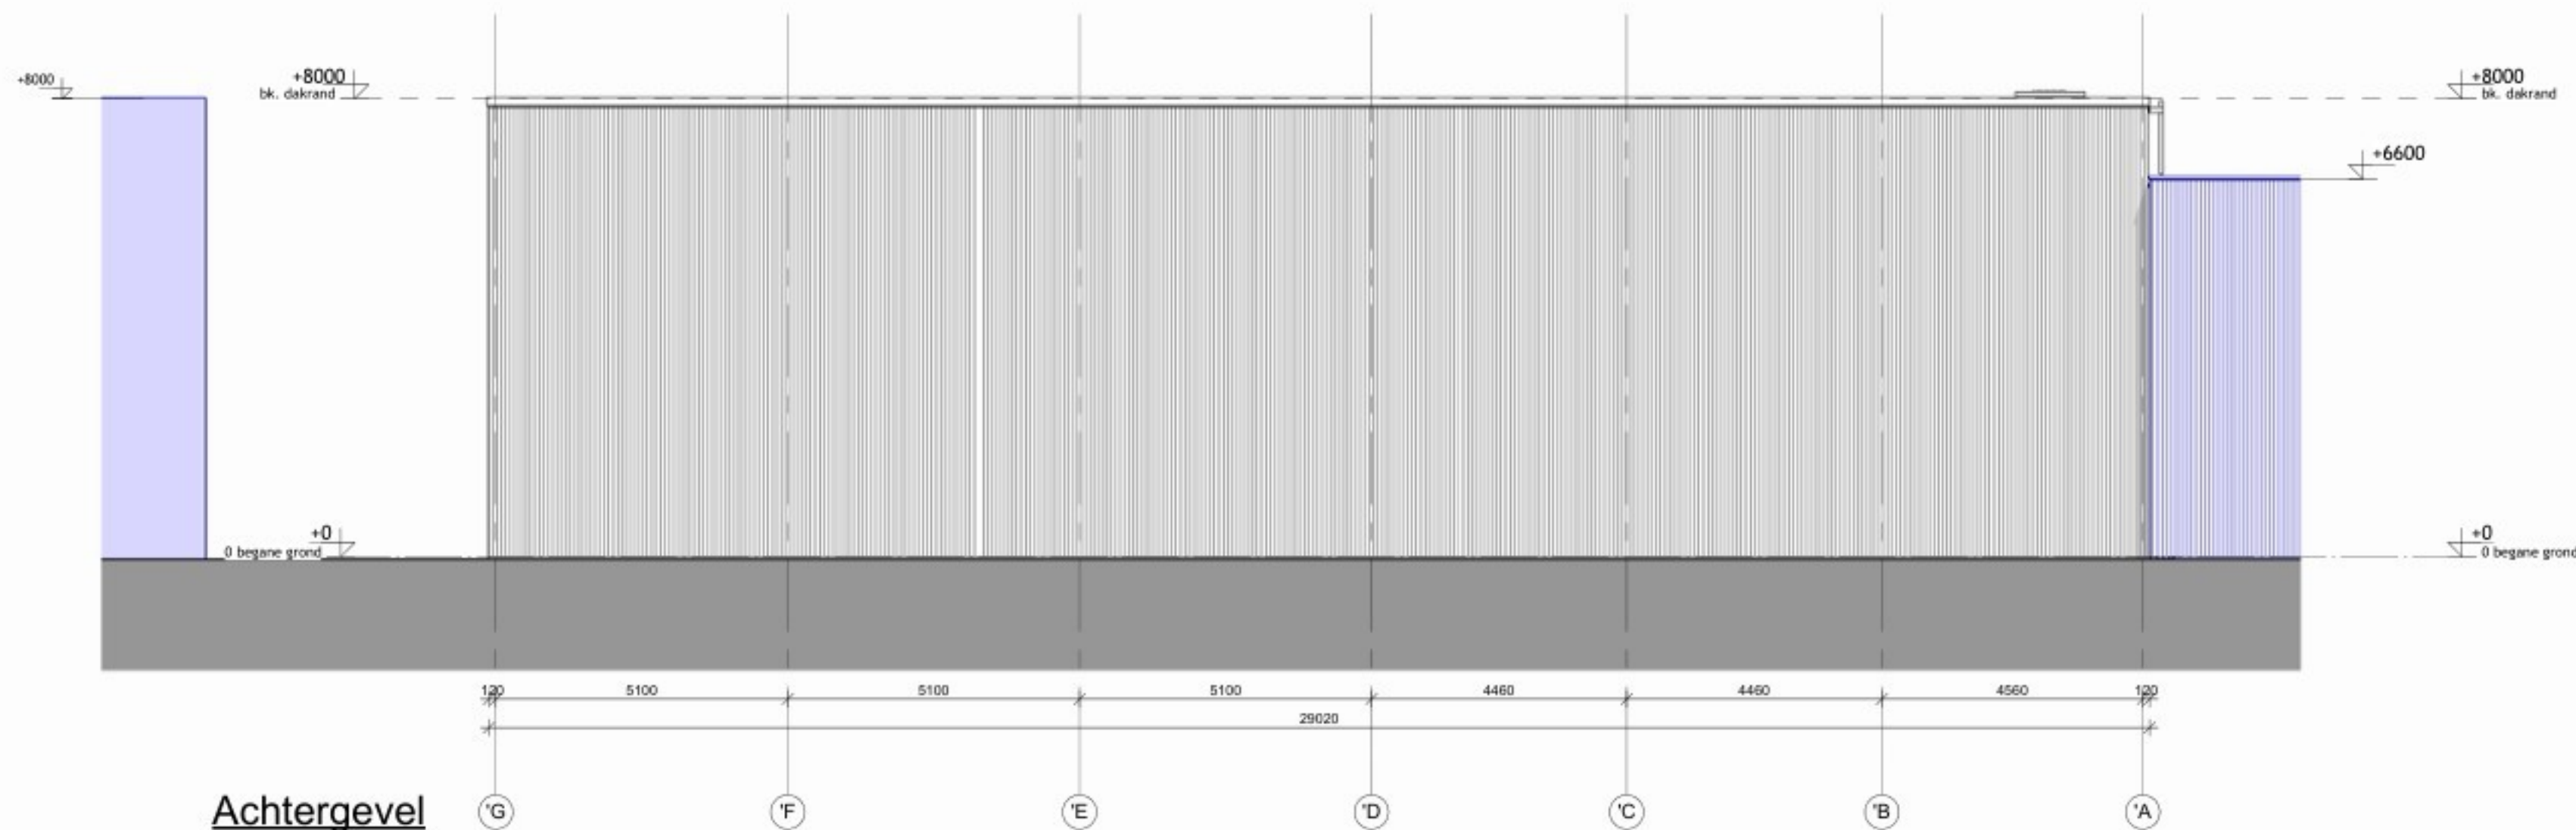
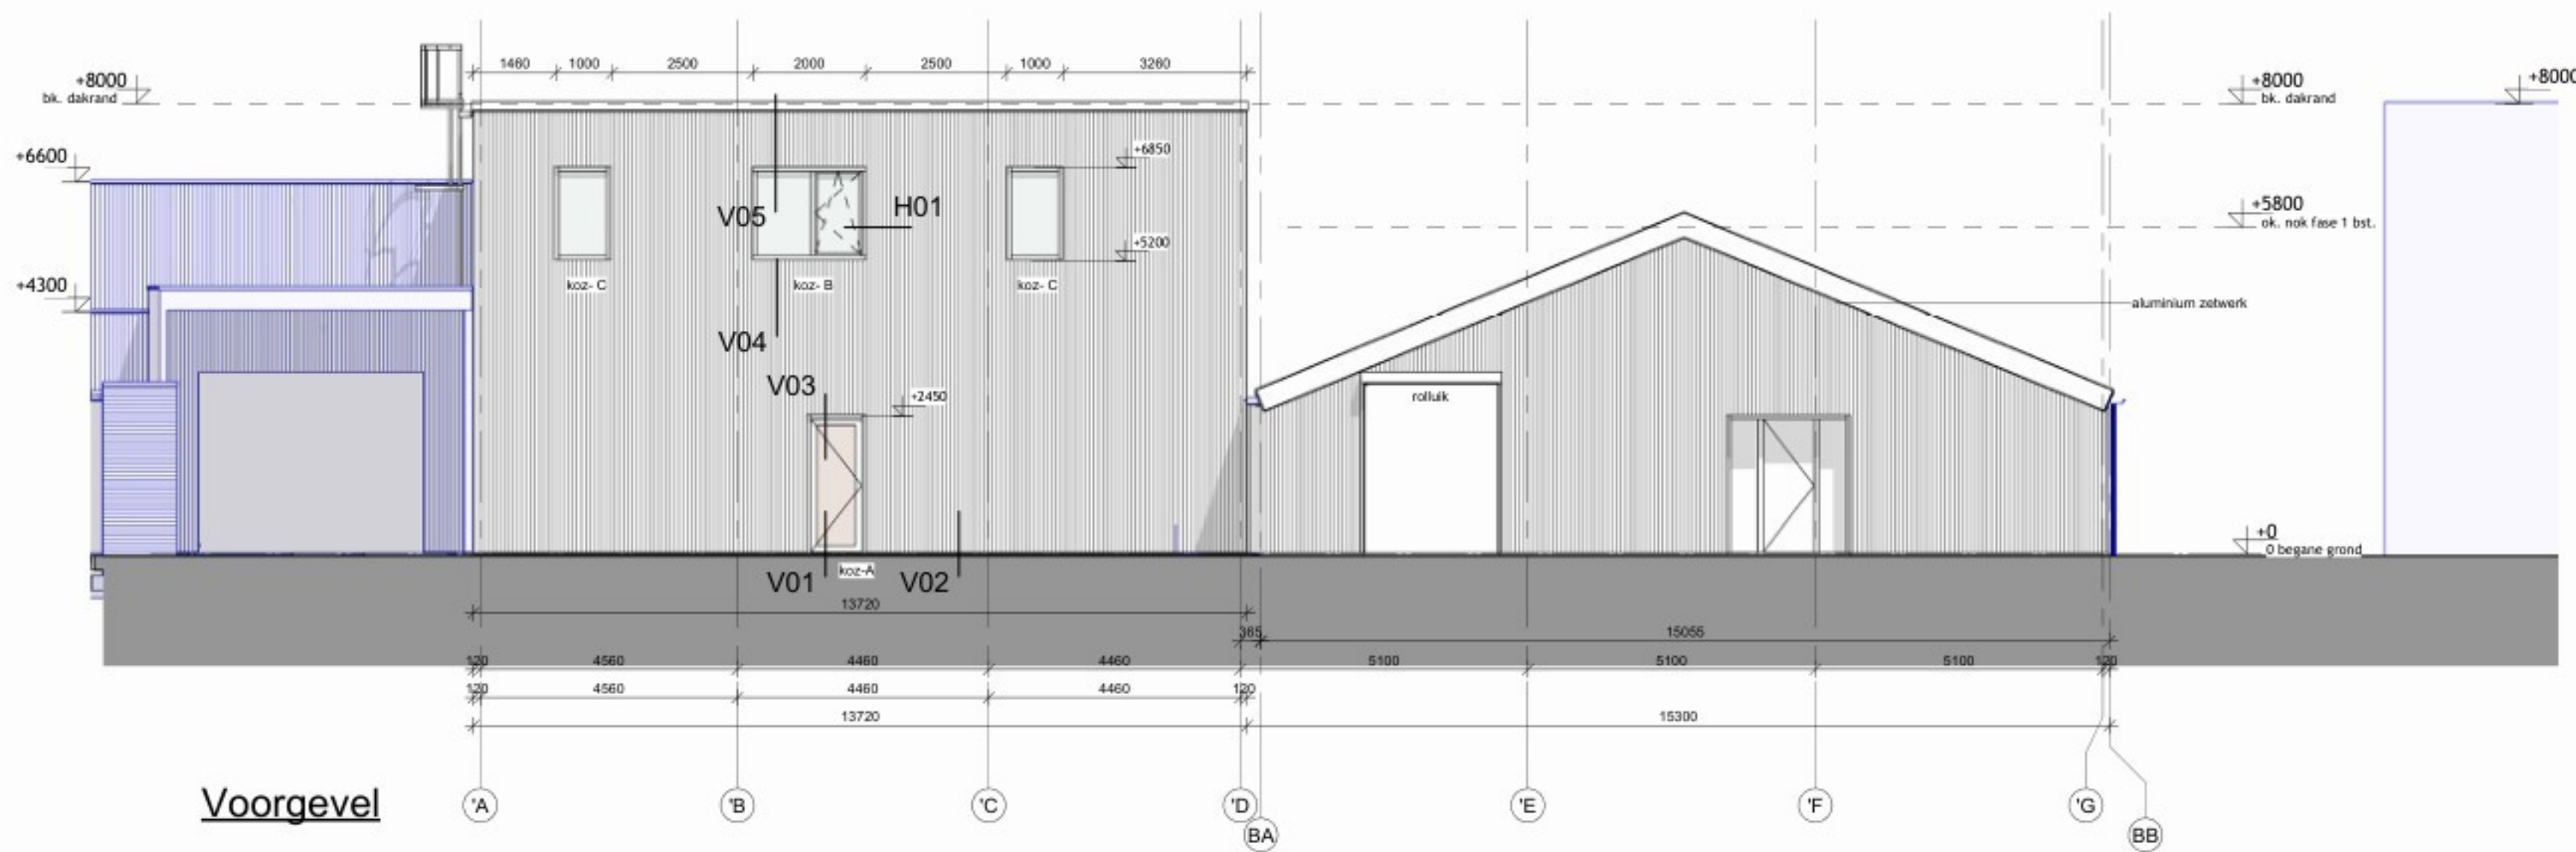


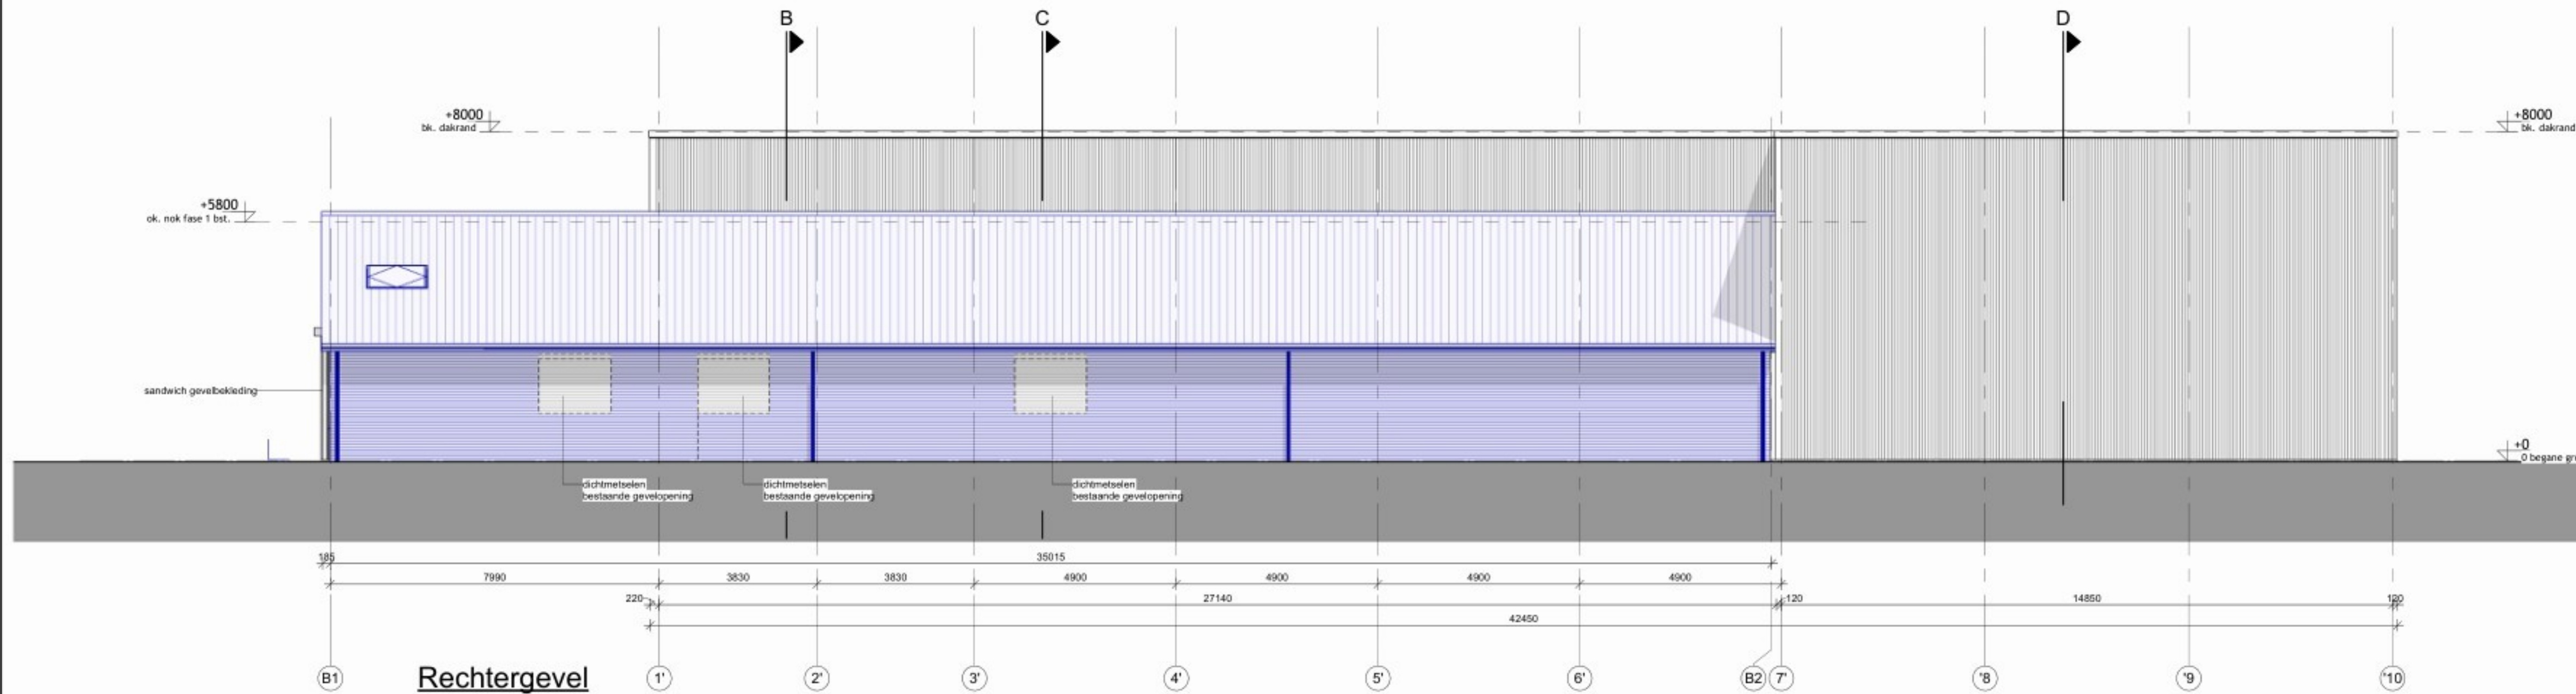

RENVOOI KLEUREN- & MATERIALEN		
onderdeel:	materiaal:	kleur:
gevels	baksteen wf.	als bestaand
voegwerk	voegmortel	als bestaand
gevel bekleding	verticaal sandwich	RAL 9002
geïsoleerde plint	cementgebonden plaat	antraciet
plattendak	bitumineuze dakbedekking	donker - grijs
kozijnen	aluminium	antraciet
ramen	aluminium	antraciet
deuren	aluminium	antraciet
overstek (fase 1)	aluminium zetwerk	RAL 9002
waterslag kozijn	aluminium zetwerk	RAL 9002
waterslag plint	aluminium zetwerk	RAL 9002
dakrand	aluminium zetwerk	RAL 9002

A	20260702	Fase 2 DO
-	20260624	Fase 2 DO

Fase: Definitief ontwerp (let op: niet t.b.v. uitvoering)

Status: Definitief

Project **Uitbreiding Patisserie Hoeben te Liessel**

Opdracht **Patisserie Hoeben B.V.**
Willige Laagt 22
5757 PZ Liessel

Onderdeel **Gevels**
Fase 1 & Fase 2

BouwBreinen

T +31 (0)492 - 251 023
E info@bouwbreinen.nl

Tekenaar **Werknummer** **Tekeningnummer** **Schaal**

2026-038 **DB201** **1:100**

www.bouwbreinen.nl

Bouwkunde | Bouwregelgeving | Constructie | Kwaliteitsborging