
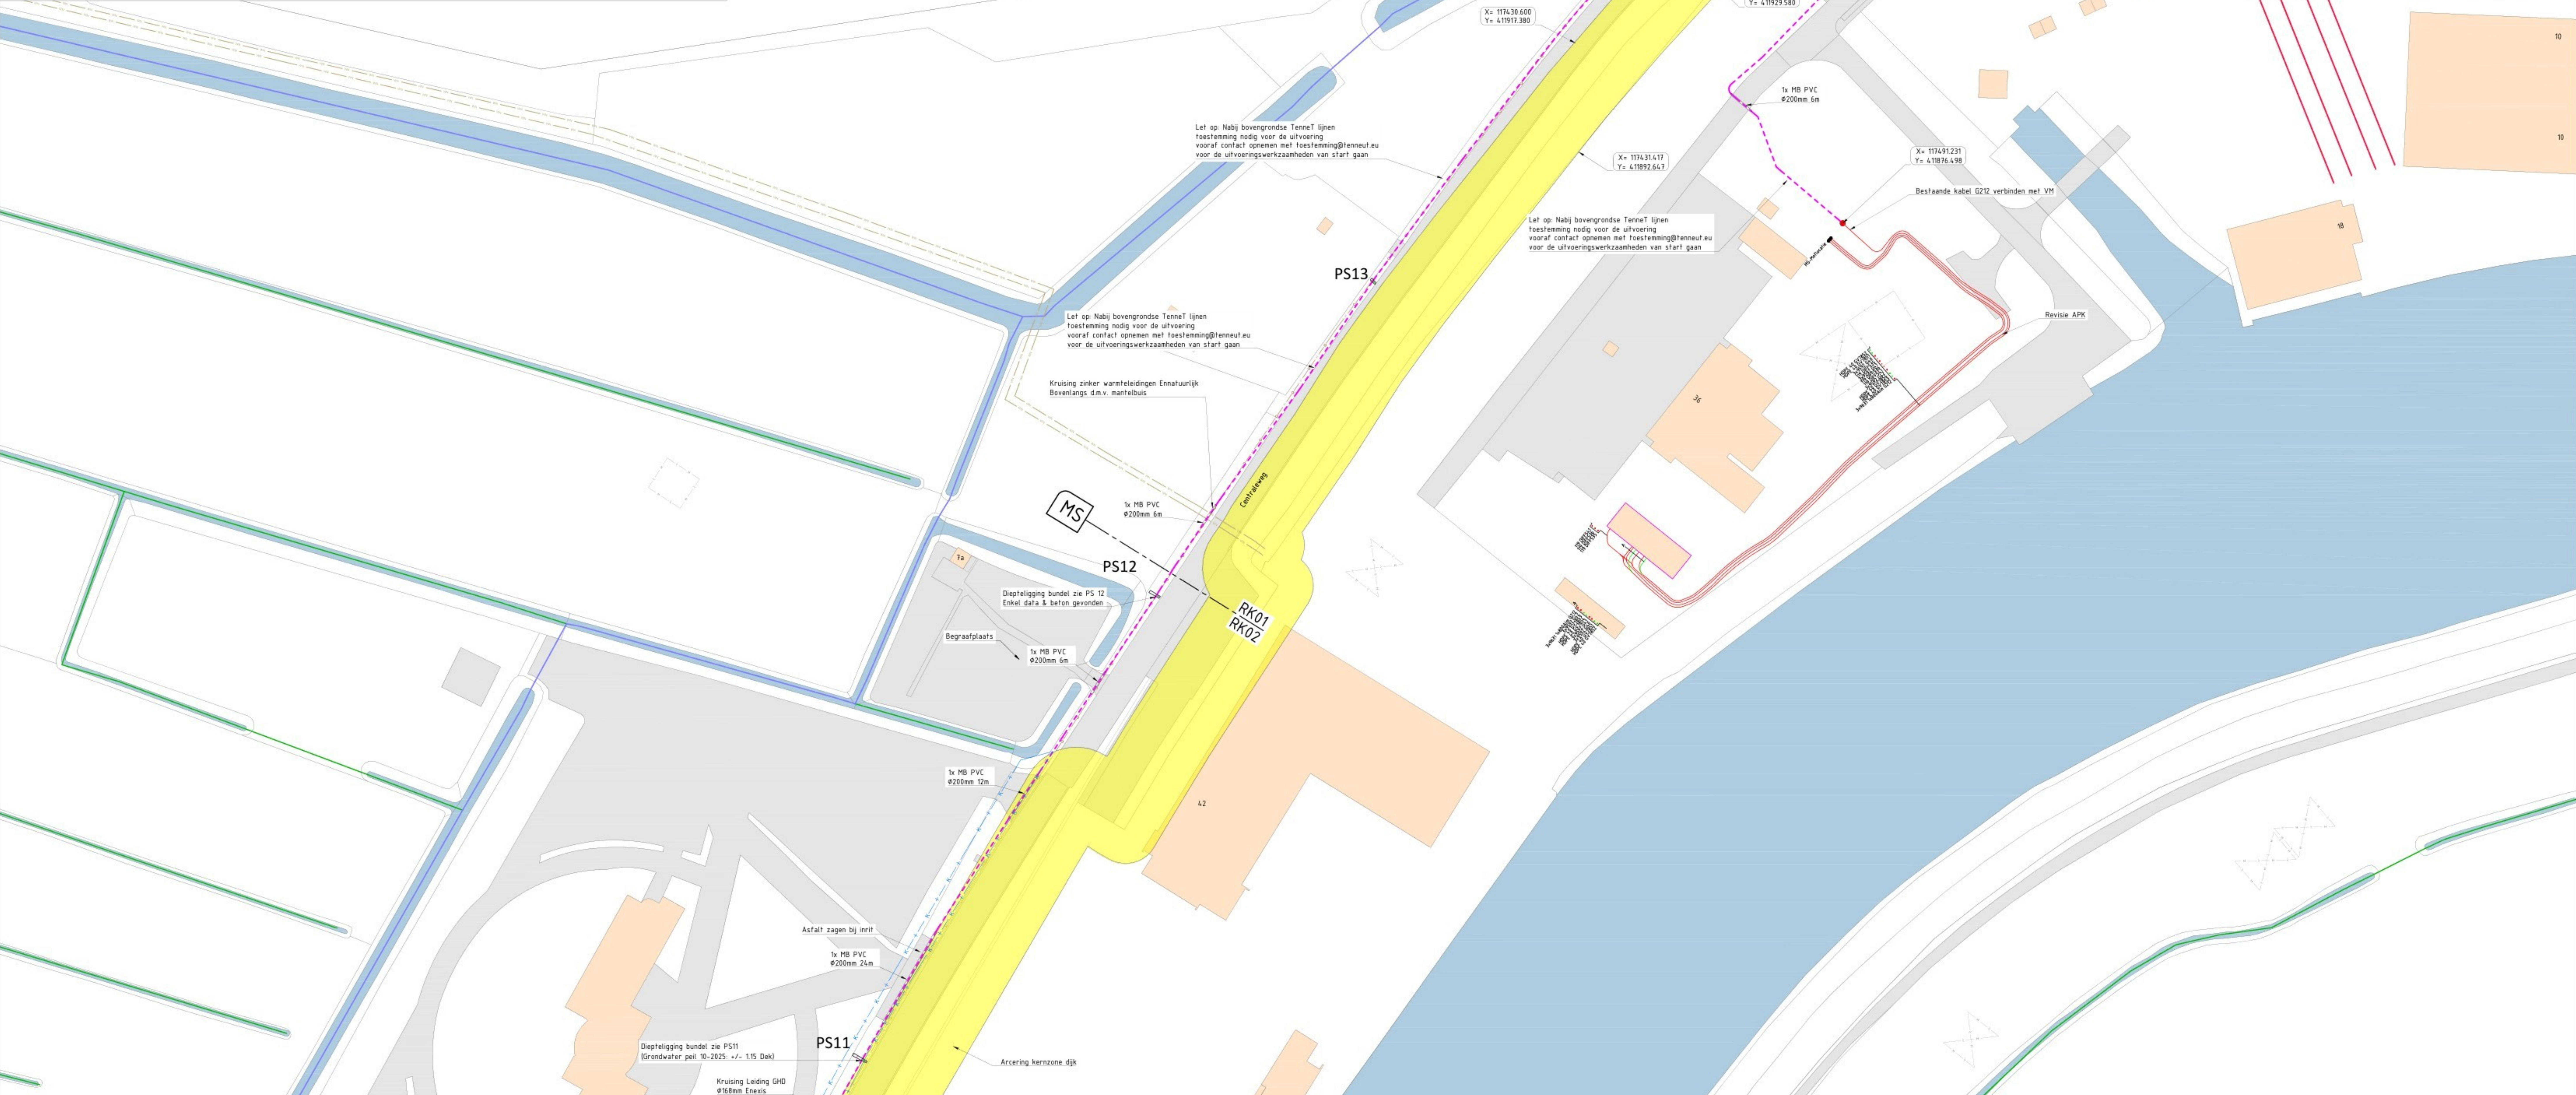
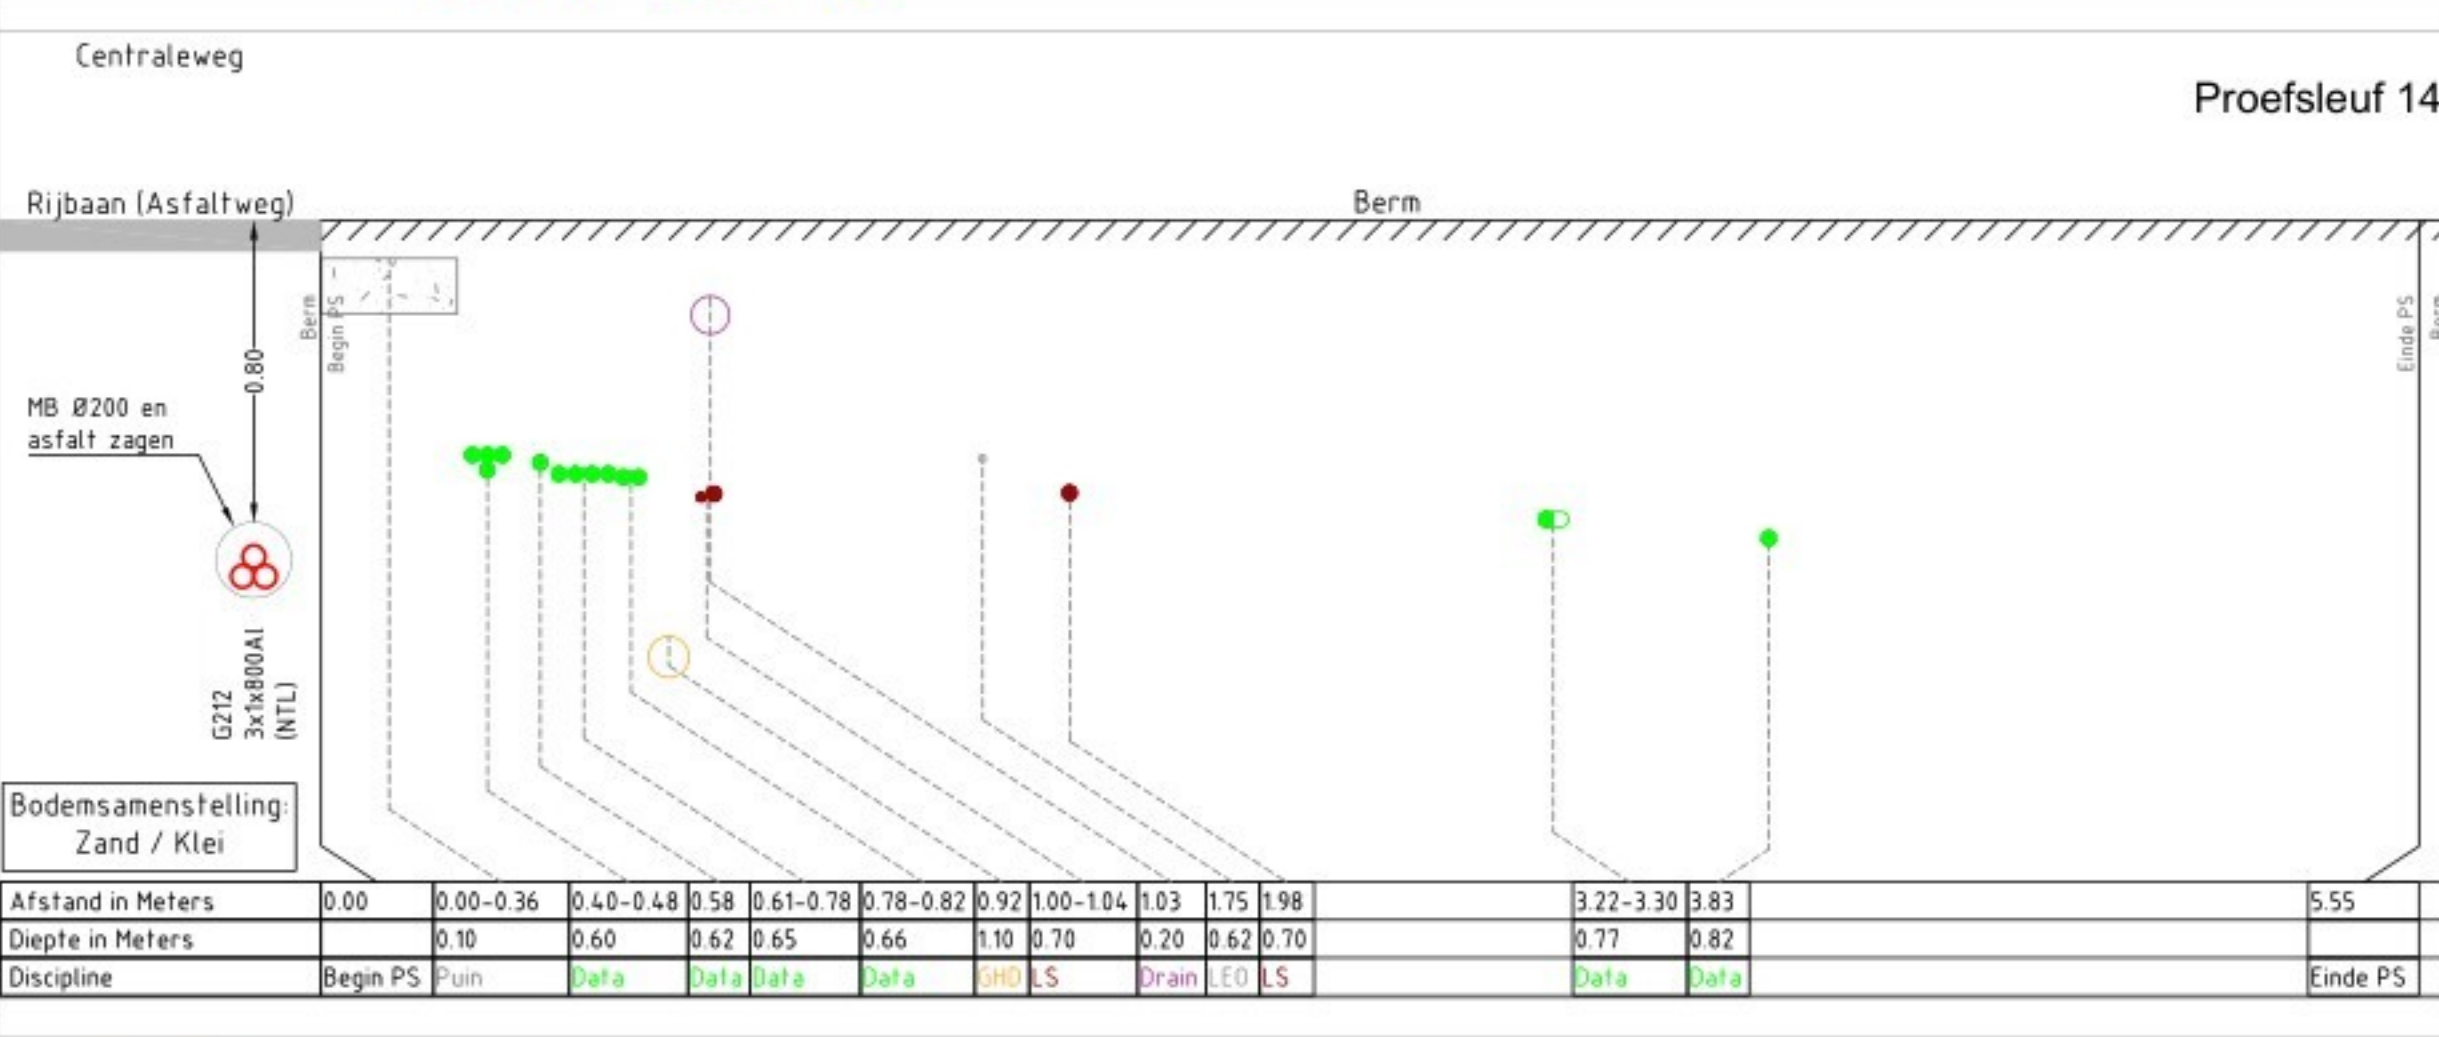
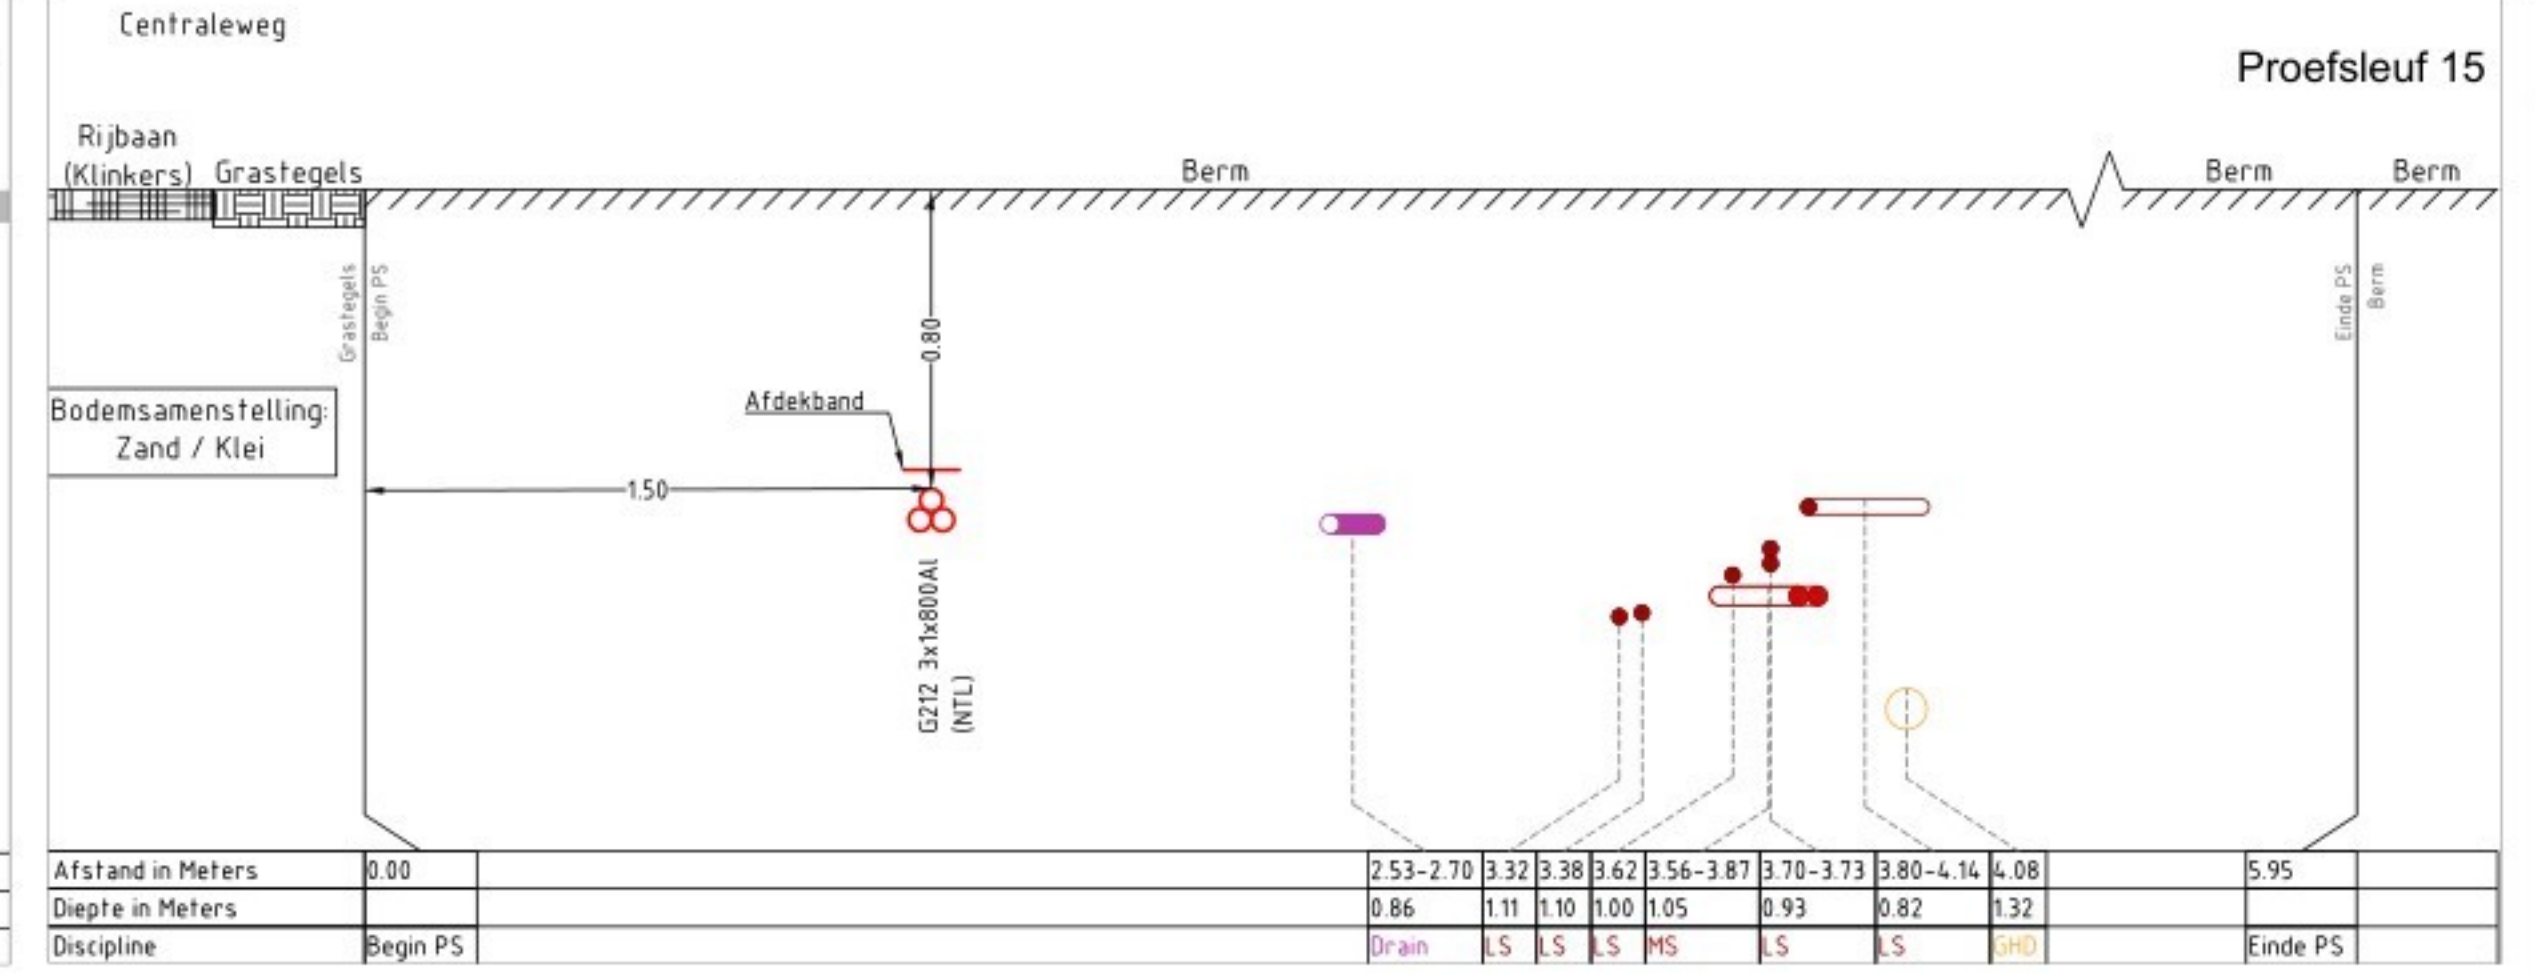


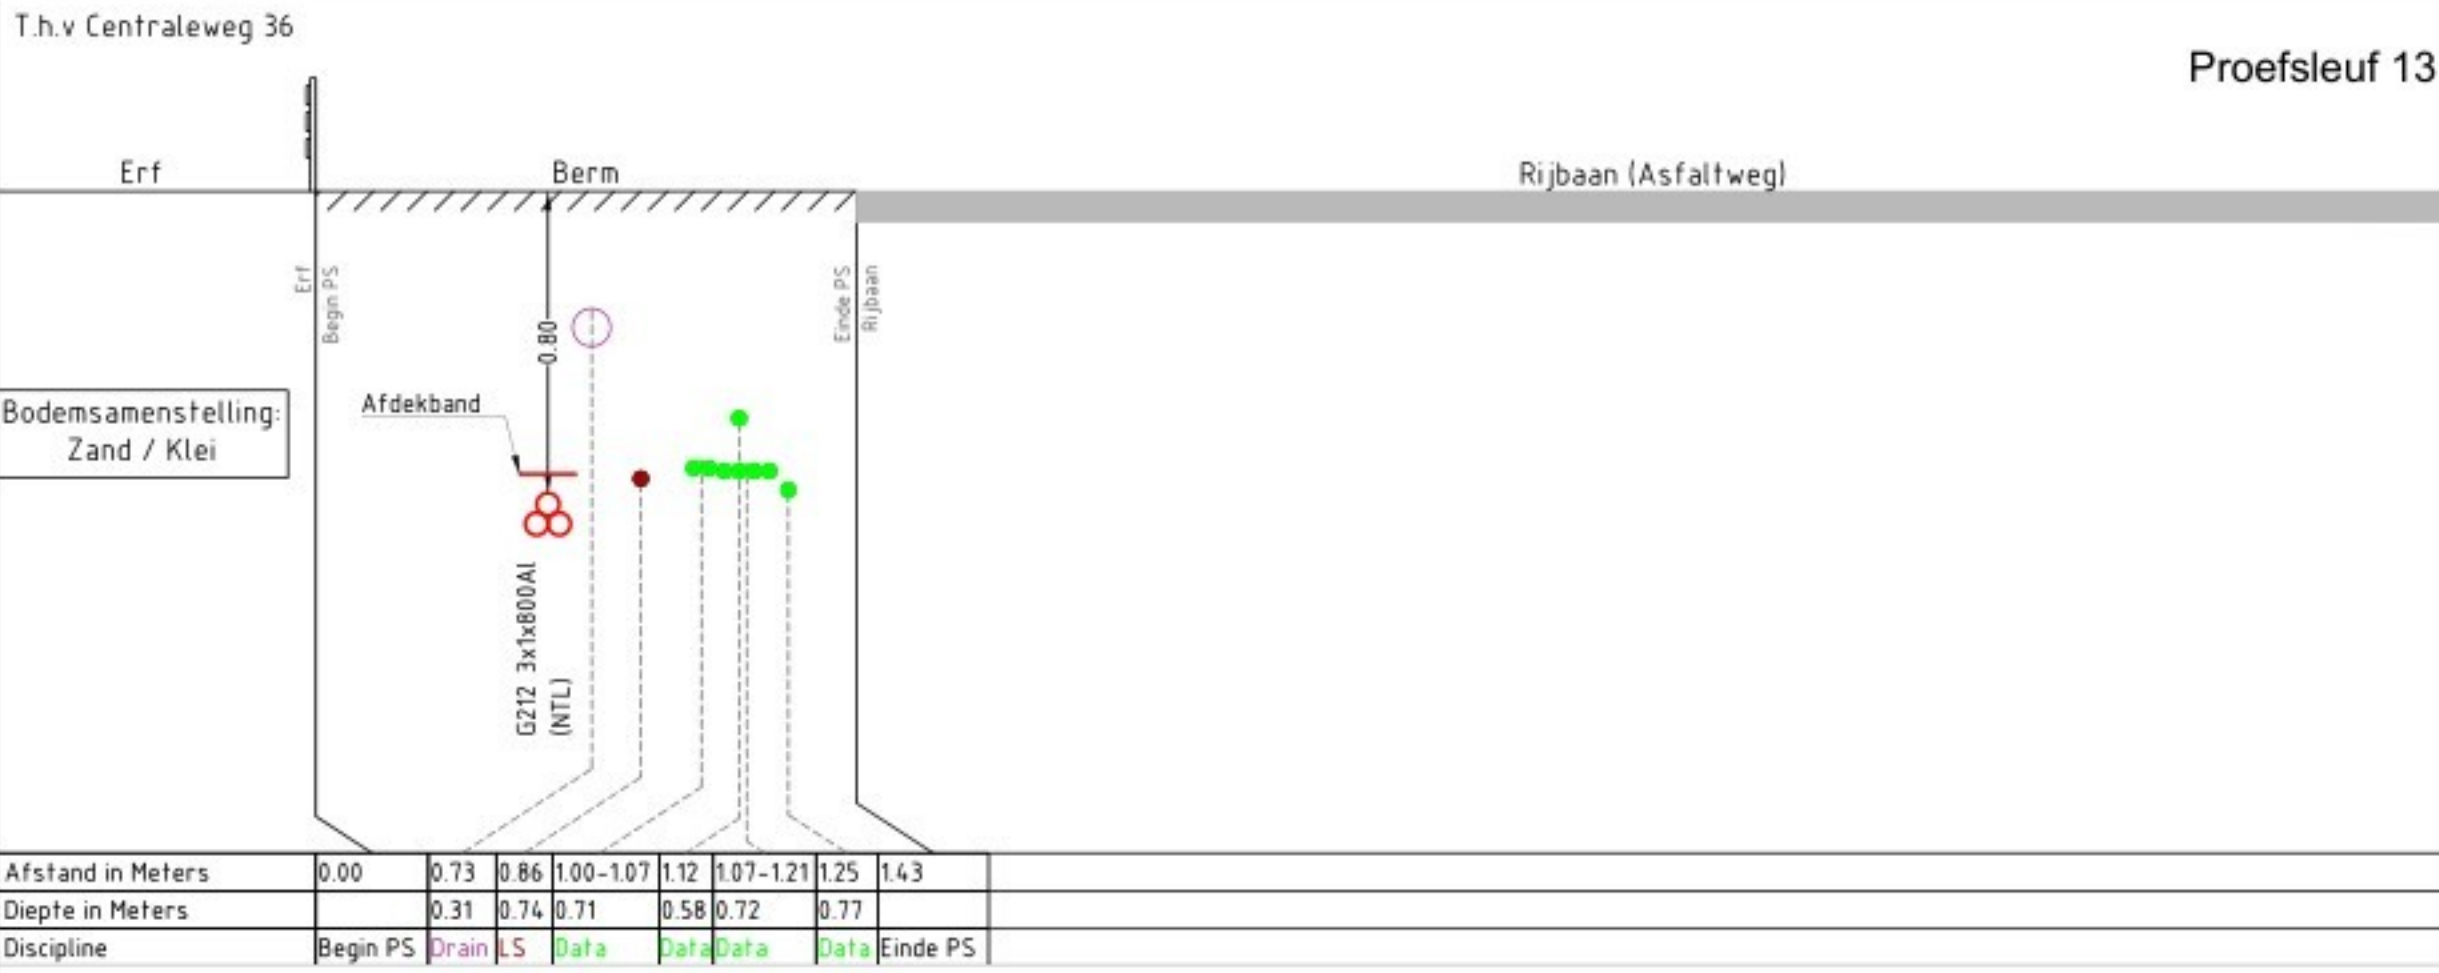

LEGENDA

- TE LEGGEN KABEL
- TE VERWIJDEREN KABEL
- BUITEN BEDRIJF SCHROOT
- GESTUURDE BORING
- PERSING
- TE LEGGEN MANTELBUIS
- HD
- KLIC: LAAGSPANNING
- KLIC: MIDDELSPPANNING
- KLIC: HOOGSPANNING
- KLIC: GAS LAGE DRUK
- KLIC: GAS HOGE DRUK
- KLIC: BUSLEIDING GEVAARLIJKE INHOUD
- KLIC: WARMTE
- KLIC: DATA
- KLIC: WATER
- KLIC: PERSIJDOL
- KLIC: VRIJVERVAL RIJOL
- KLIC: WEESLEIDING
- KLIC: VERVALLEN K&L
- KADASTER PERCEELGREN
- BGT: BEBOUWING
- BGT: VERHARDING WEGEN
- BGT: WATER
- BGT: SPOORWEG

Project: 2025EN00291 - MS - ENK Made Steelhoovensdijk

Datum: 27-07-2026

Datum 1e uitg.: 27-03-2026

Ontwerper: Definitief Ontwerp

Gecontr.: Definitief

Omschrijving: Definitief Ontwerp IDO1 Fase 1

Status: Definitief

Projectnummer: 2025EN00291






Tekeningnummer: 2025EN00291-MS-RK01

Schaal: 1500

Formaat: A0

Blad: 1 van 2

Versie: 3_3

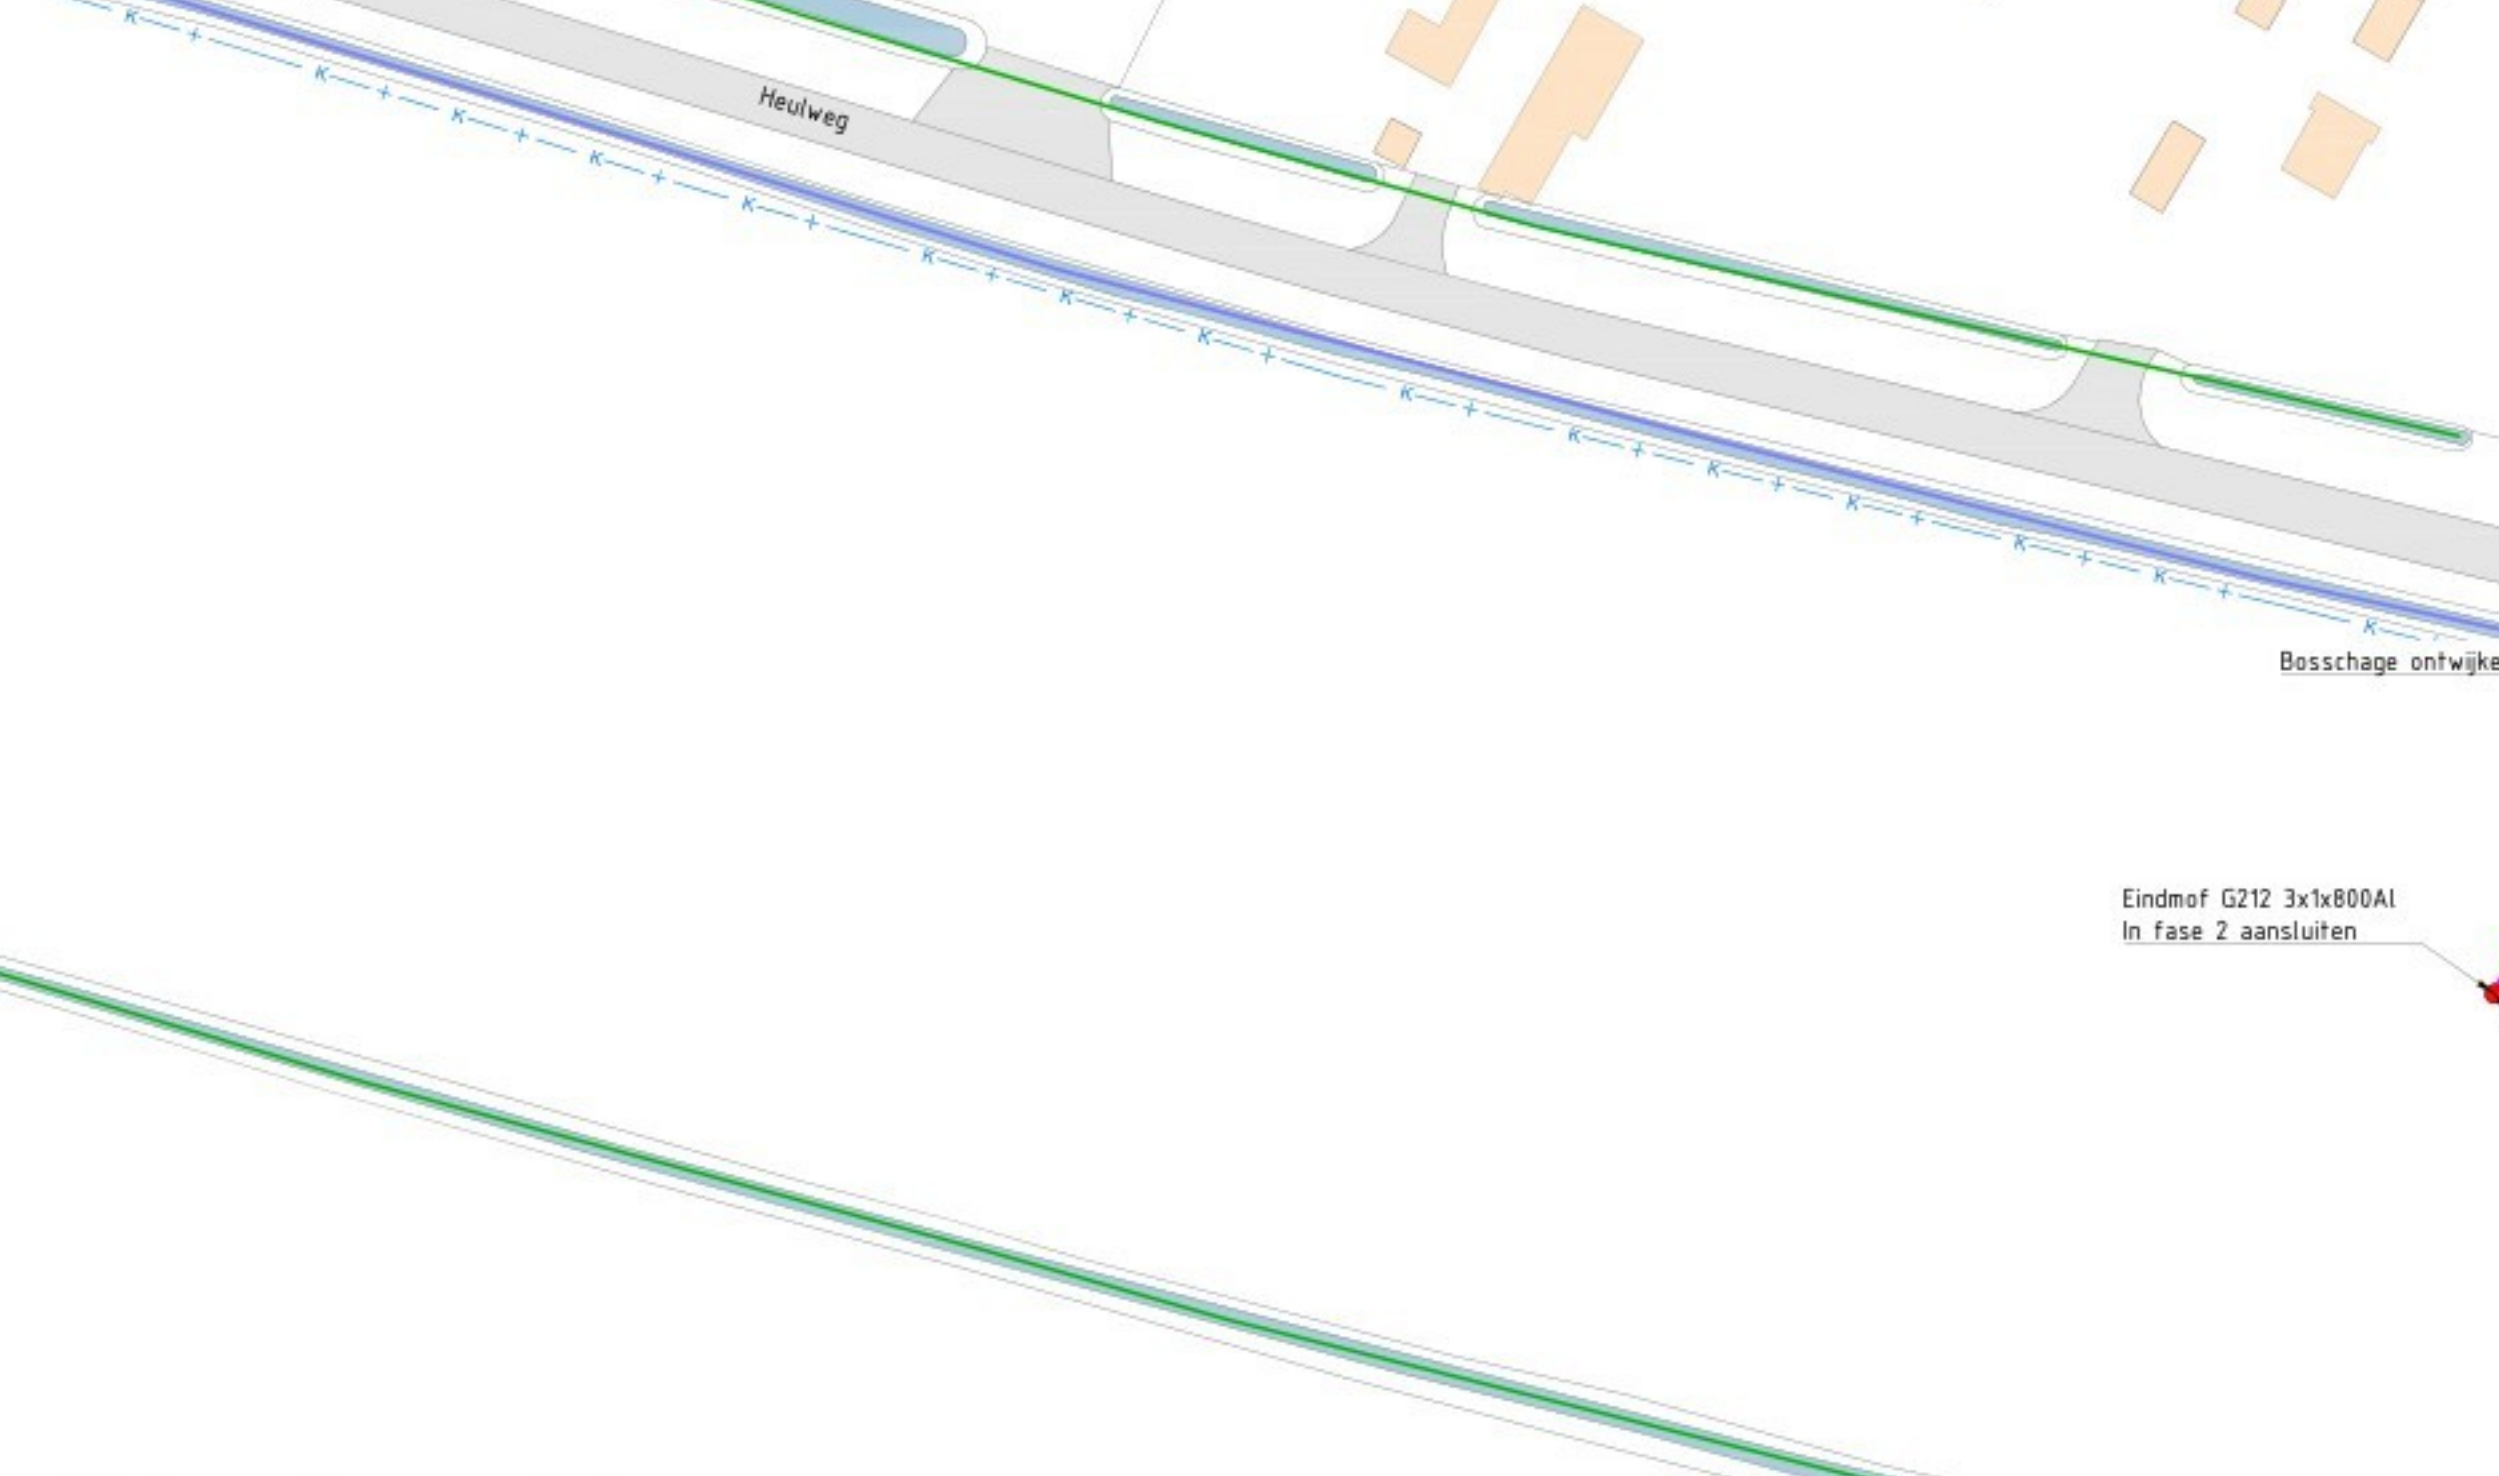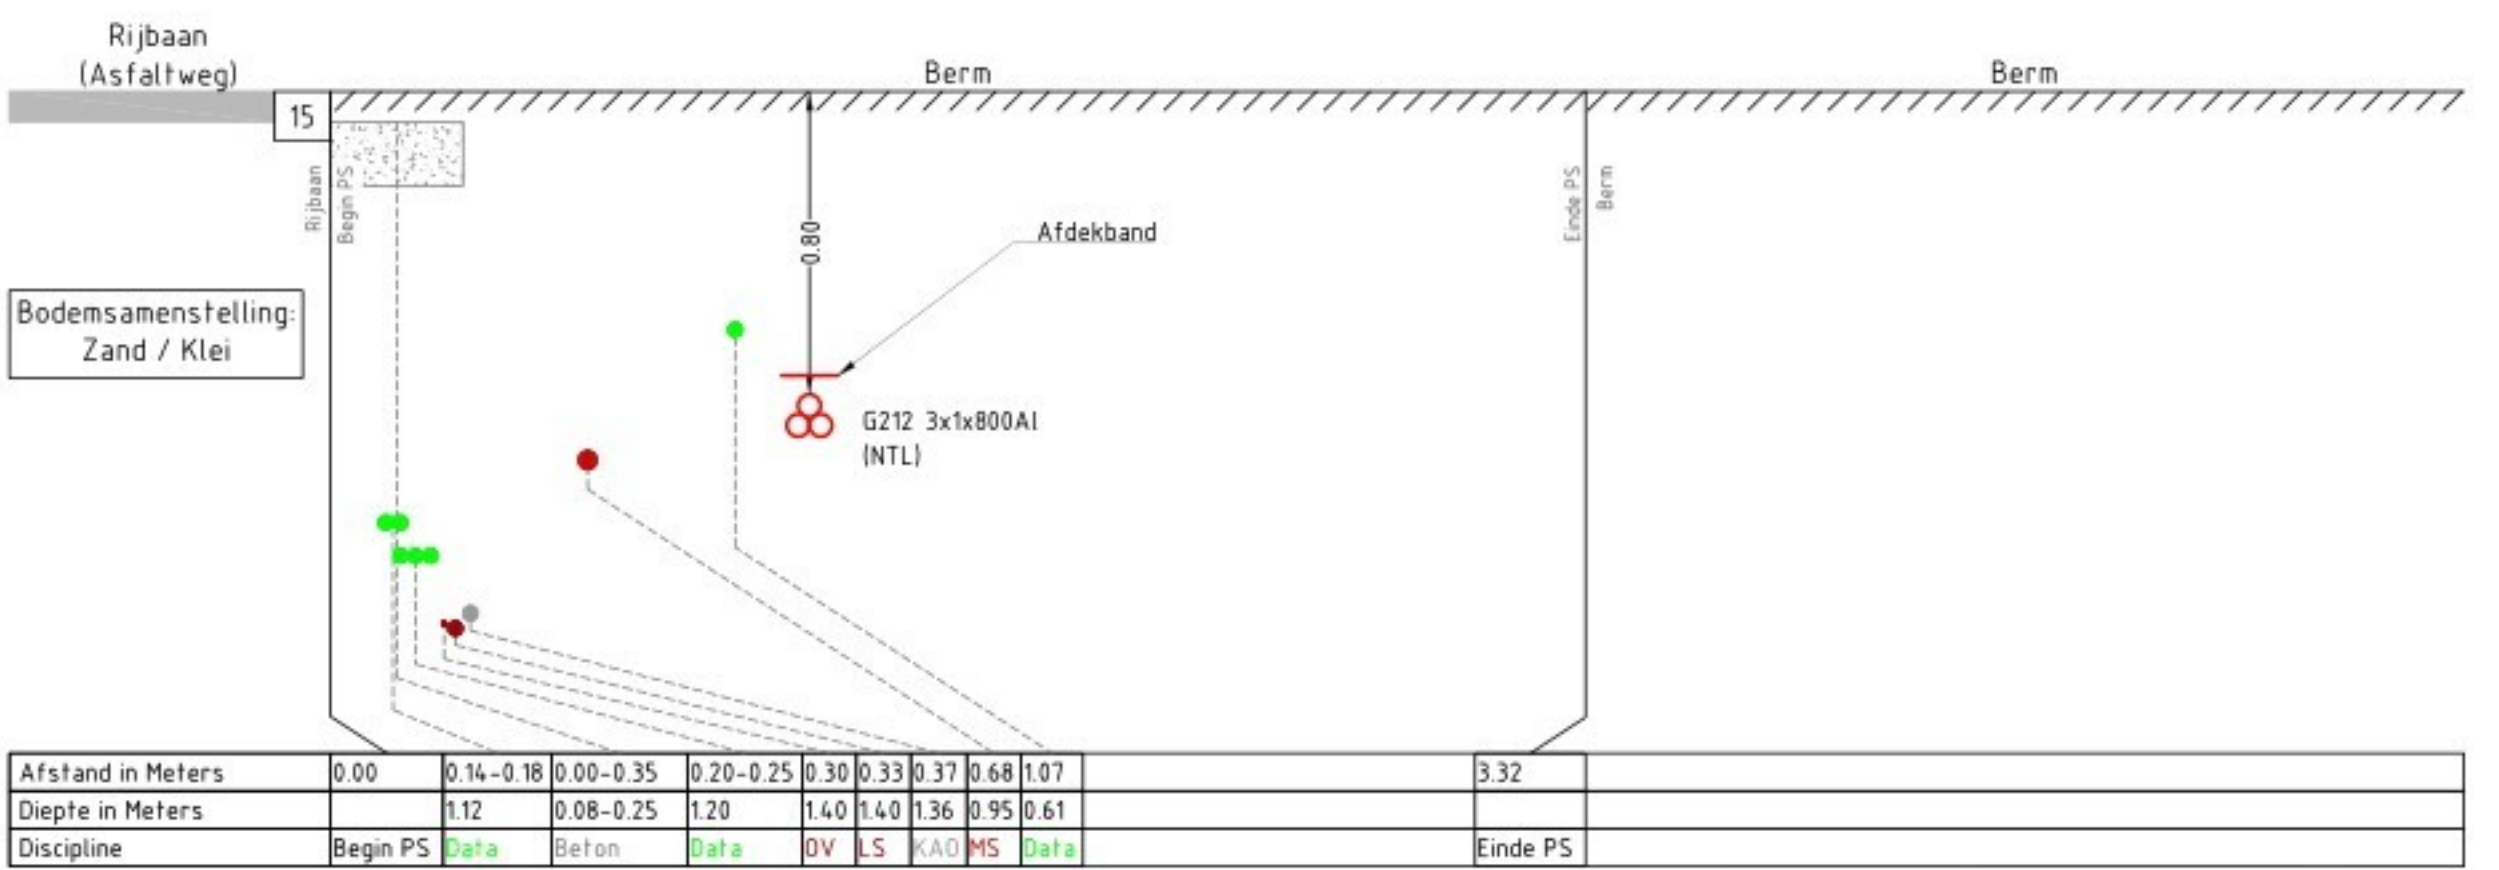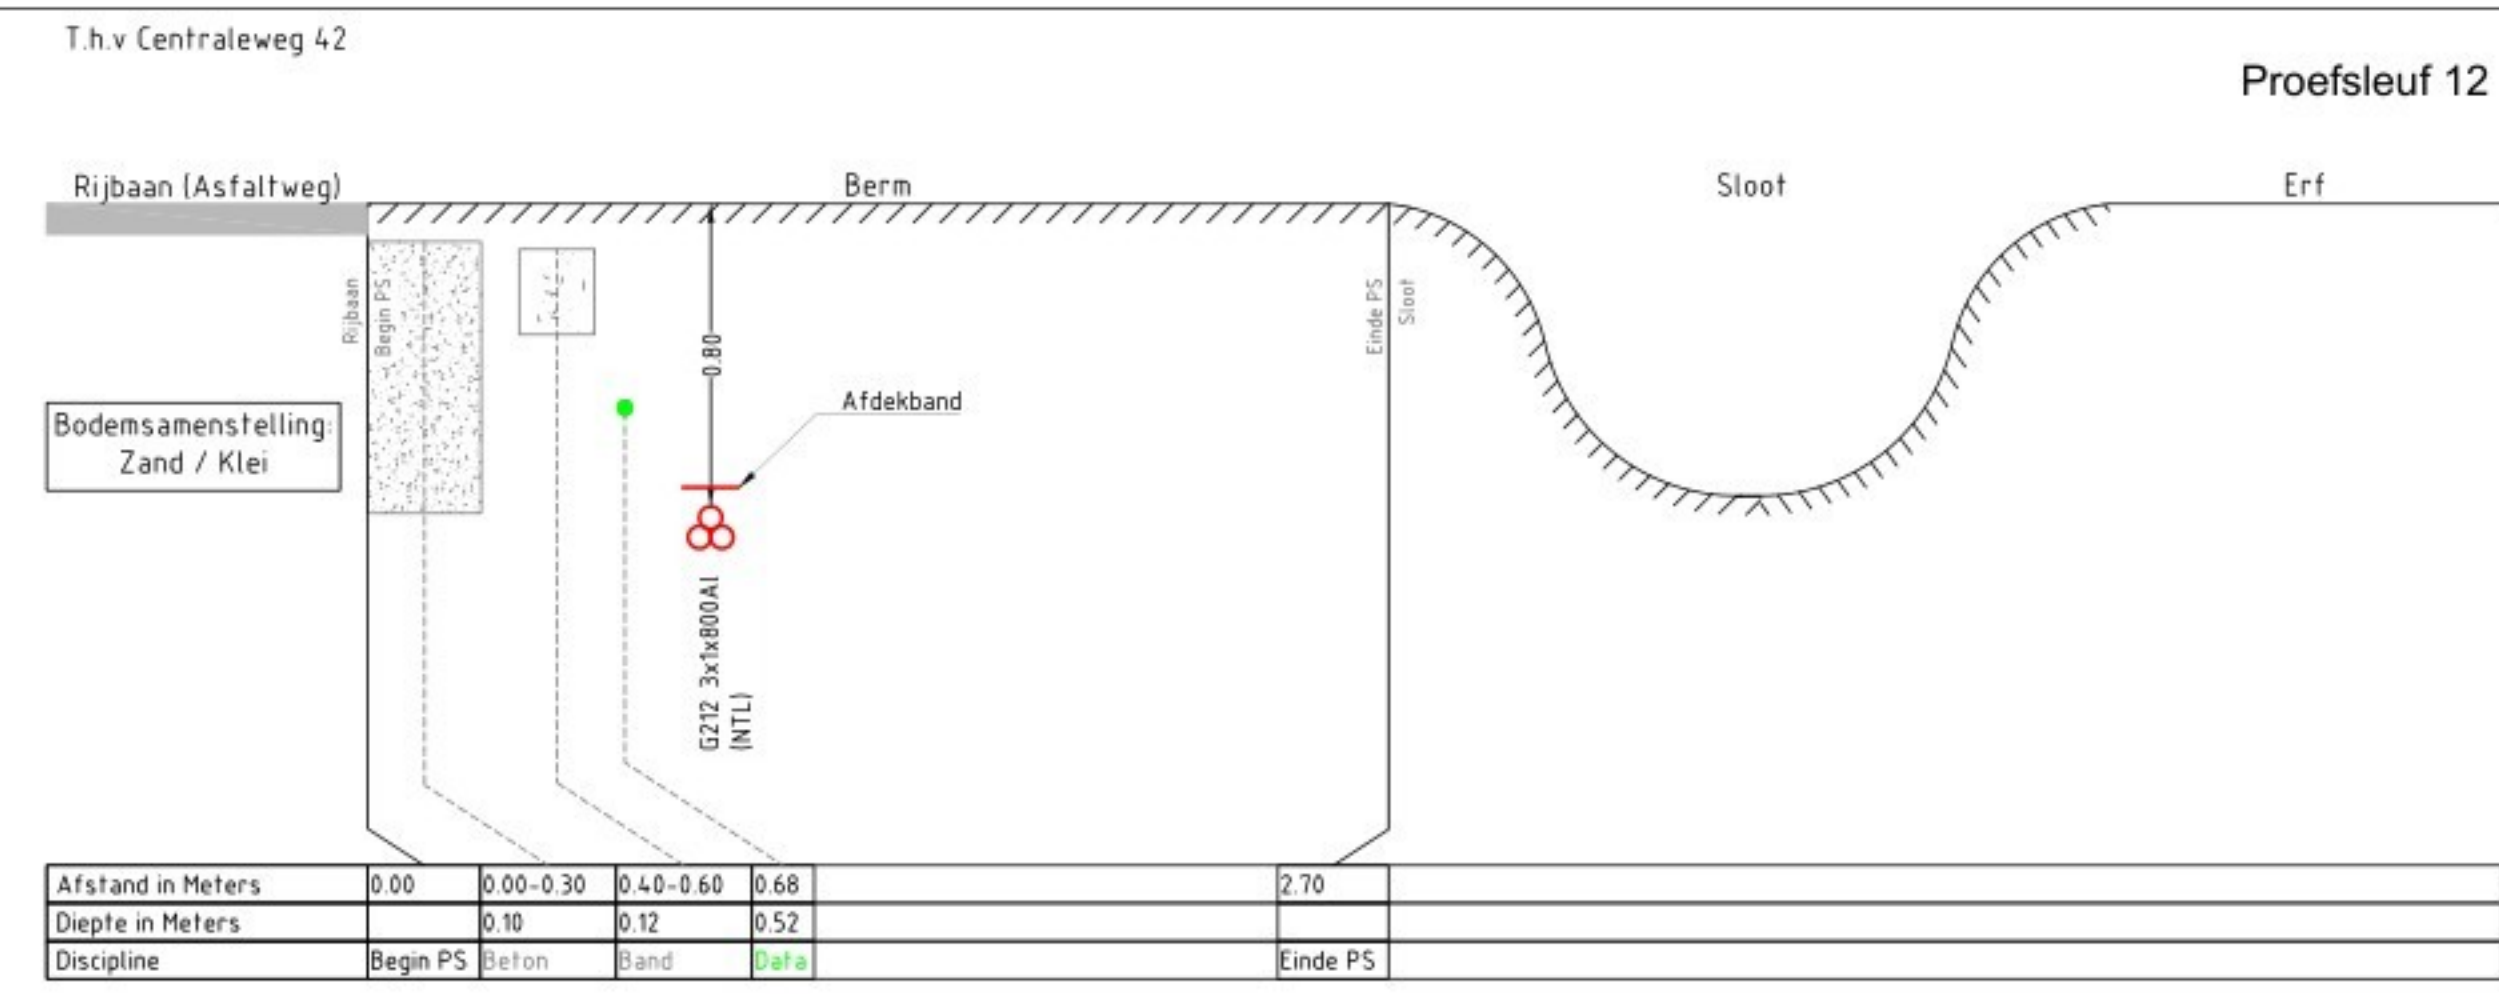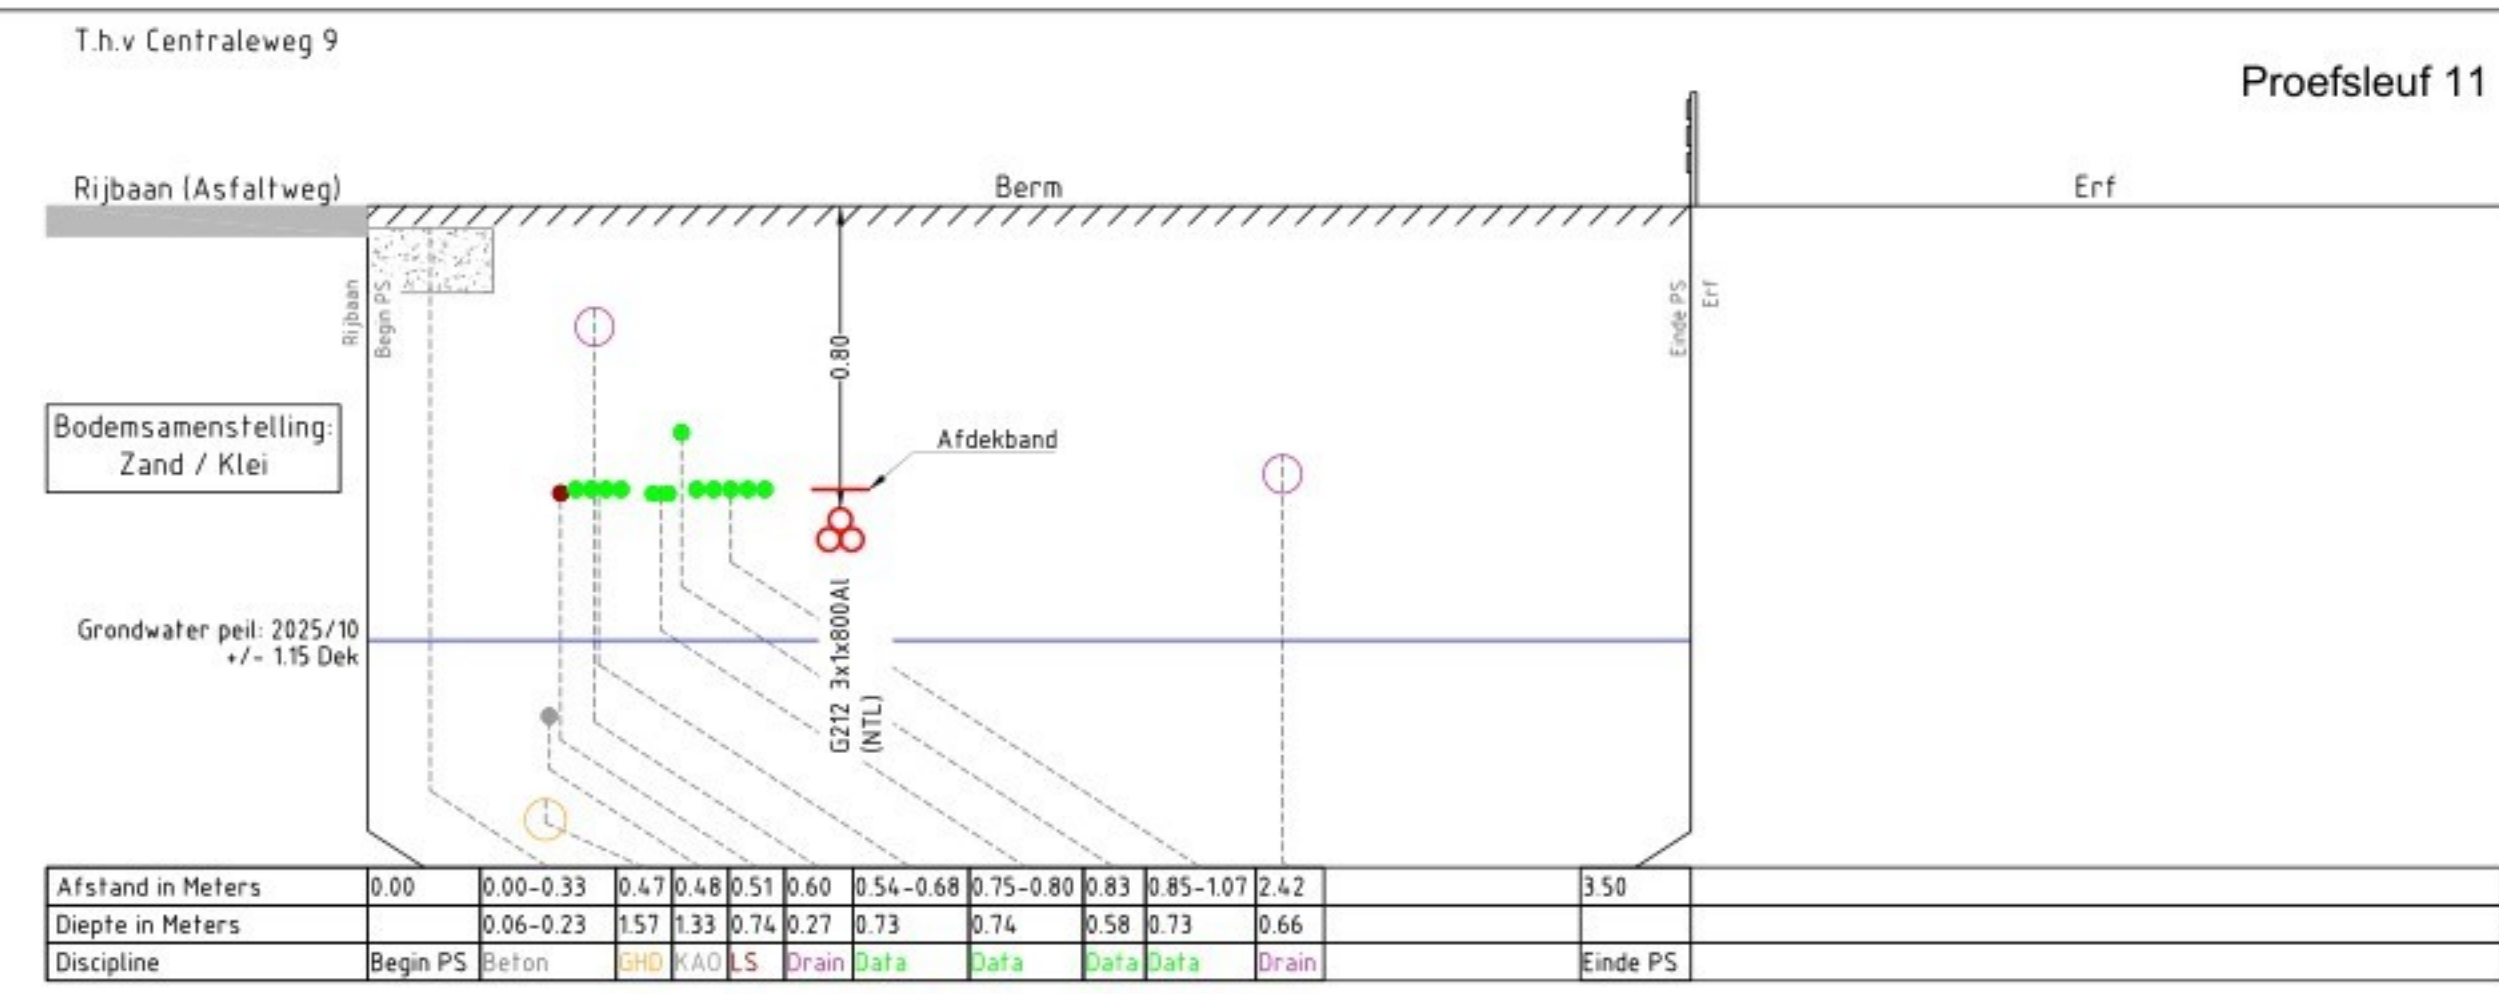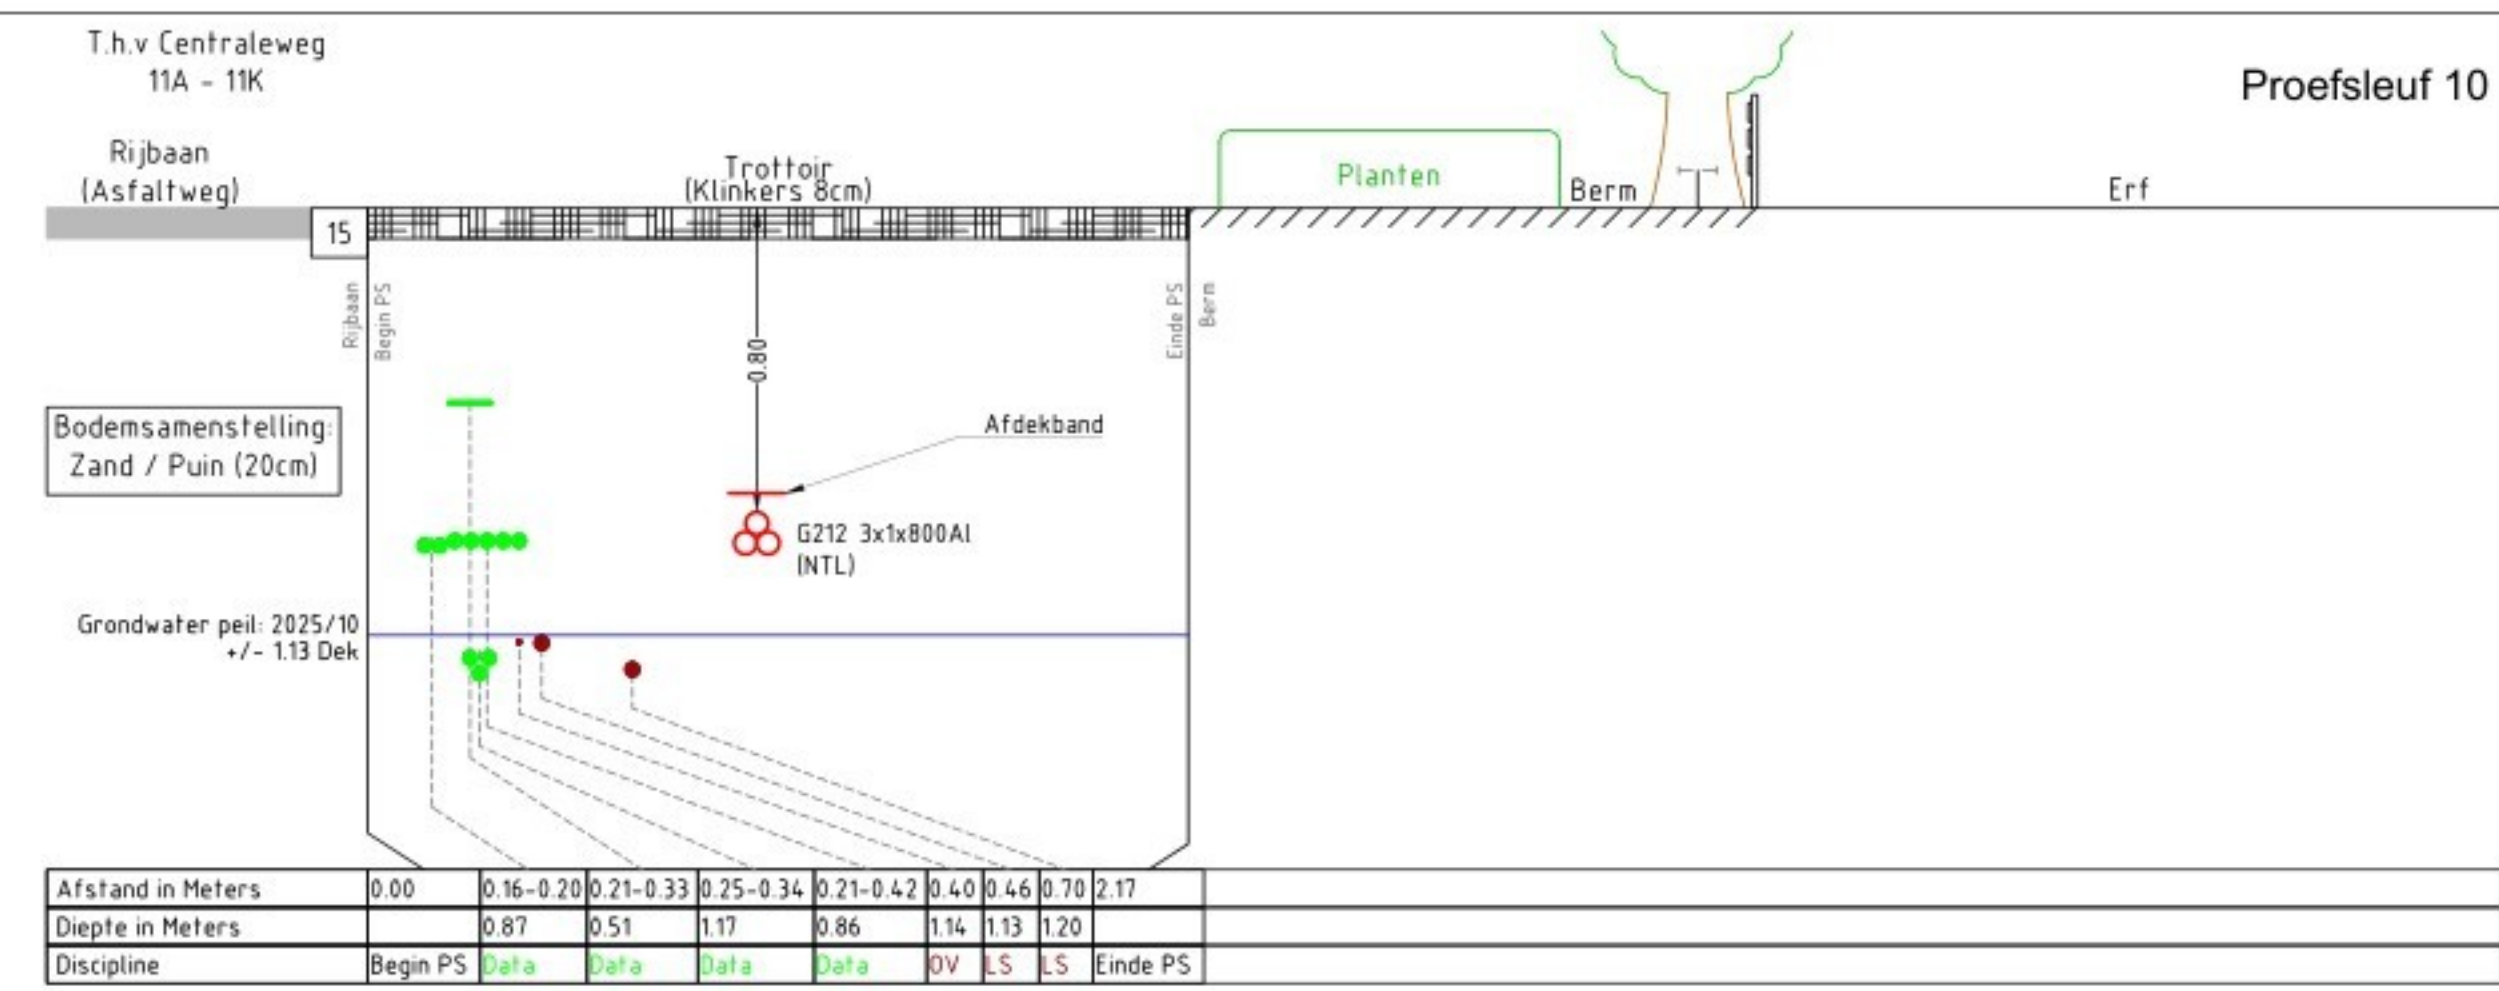

LEGENDA

- TE LEGGEN KABEL
- TE VERWIJDEREN KABEL
- BUITEN BEDRIJF SCHROOT
- GESTUURDE BORING
- PERSING
- TE LEGGEN MANTELBUIS
- MDP
- KLIC: LAAGSPANNING
- KLIC: MIDDELSPANNING

- KLIC: HOOGSPANNING
- KLIC: GAS LAGE DRUK
- KLIC: GAS HOGE DRUK
- KLIC: BUSLEIDING GEVAARLIJKE INHOUD
- KLIC: WARMTE
- KLIC: WATER
- KLIC: PERSIJDOL
- KLIC: VERUVERVAL RIJOL

- KLIC: WEESLEIDING
- KLIC: VERVALLEN K&L
- KADASTER PERCEELGREN
- BGT: BEBOUWING
- BGT: VERHARDING WEGEN
- BGT: WATER
- BGT: SPOORWEG

Project: 2025EN00291 - MS - ENK Made Steelhovensdijk

Datum: 01-07-2026

Datum 1e uitg.: 27-03-2026

Ontwerper: Definitief ontwerp

Gecontr.: Definitief

MS

Projectnummer: 2025EN00291

Tekeningnummer: 2025EN00291-MS-RK02

Schaal: 1500 A0

Blad: 2 van 2

Formaat: 3_3

Version: 3_3