


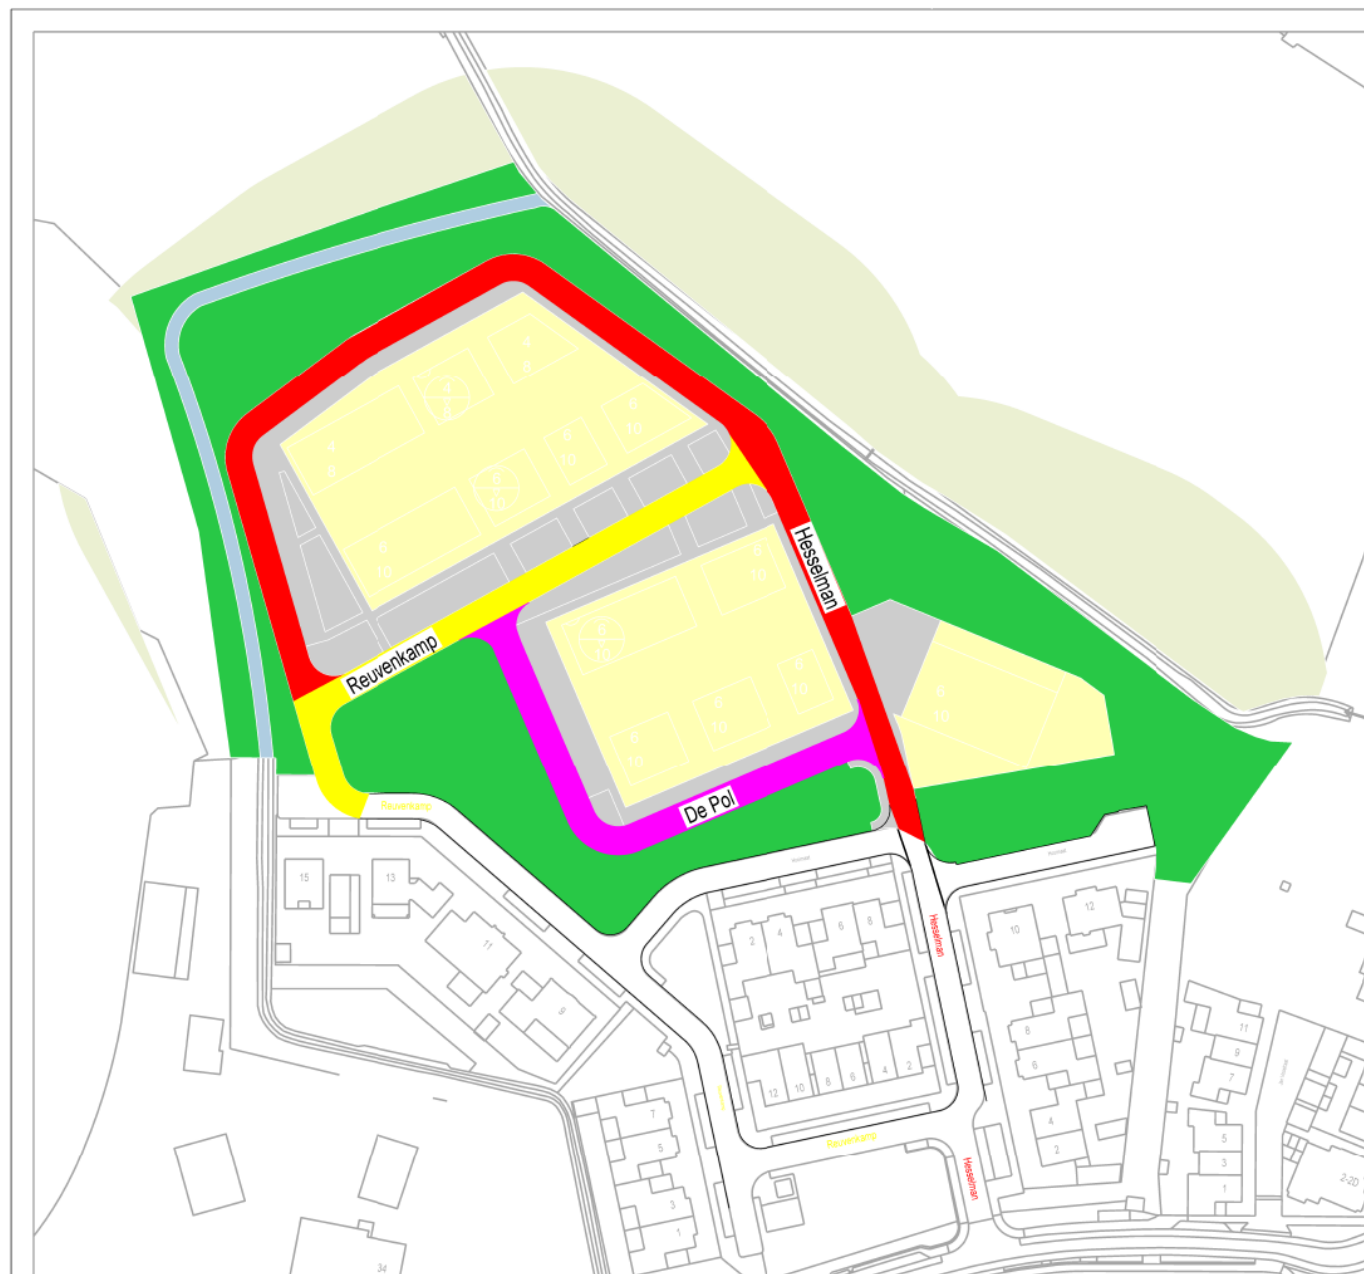

- nieuwe straatnaam: De Pol
- doorverlengen bestaande straatnaam (Hesselman)
- doorverlengen bestaande straatnaam (Reuvenkamp)

Titel: Straatnaambesluit

Plan: TAM-omgevingsplan Hoofdstuk 22h Rossum Noord 2

Rossum

Tek.nr.: 1525671T1_Straatnaamgeving...
Rossum Noord2

Zaaknr.: 1525671

Schaal: 1 : 1000

Tekenaar: gre

Formaat: A3

Datum: 17-06-2026



Noaberkracht
Dinkelland Tubbergen
Nicolaasplein 5
7591 MA Denekamp
www.noaberkracht.nl