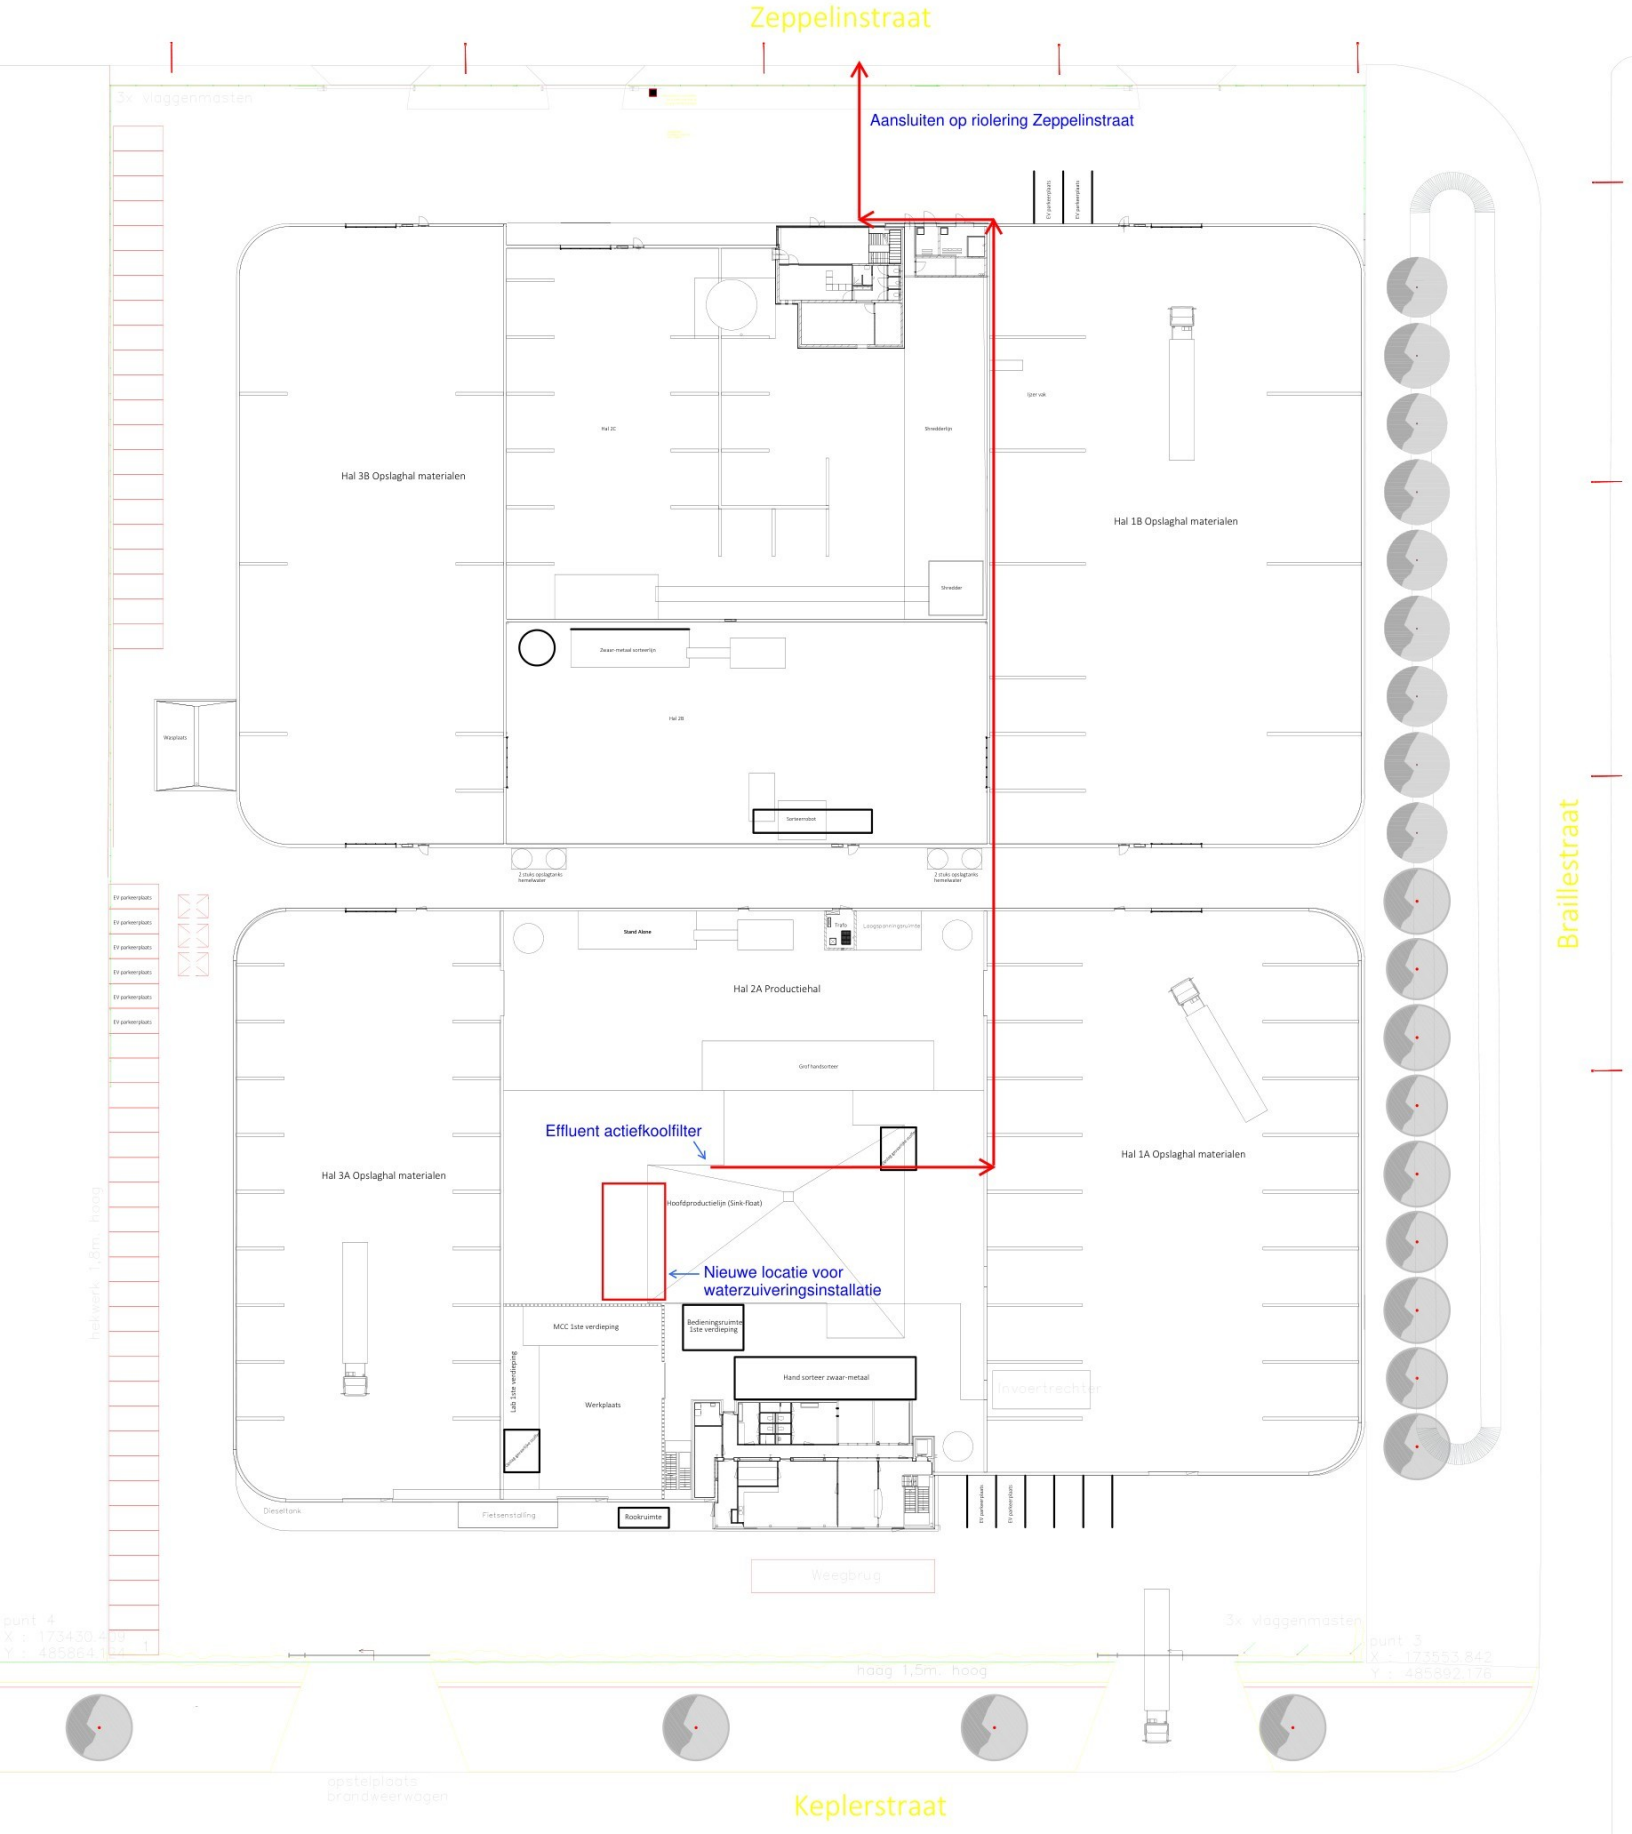Datum tekening: 25-04-2025