



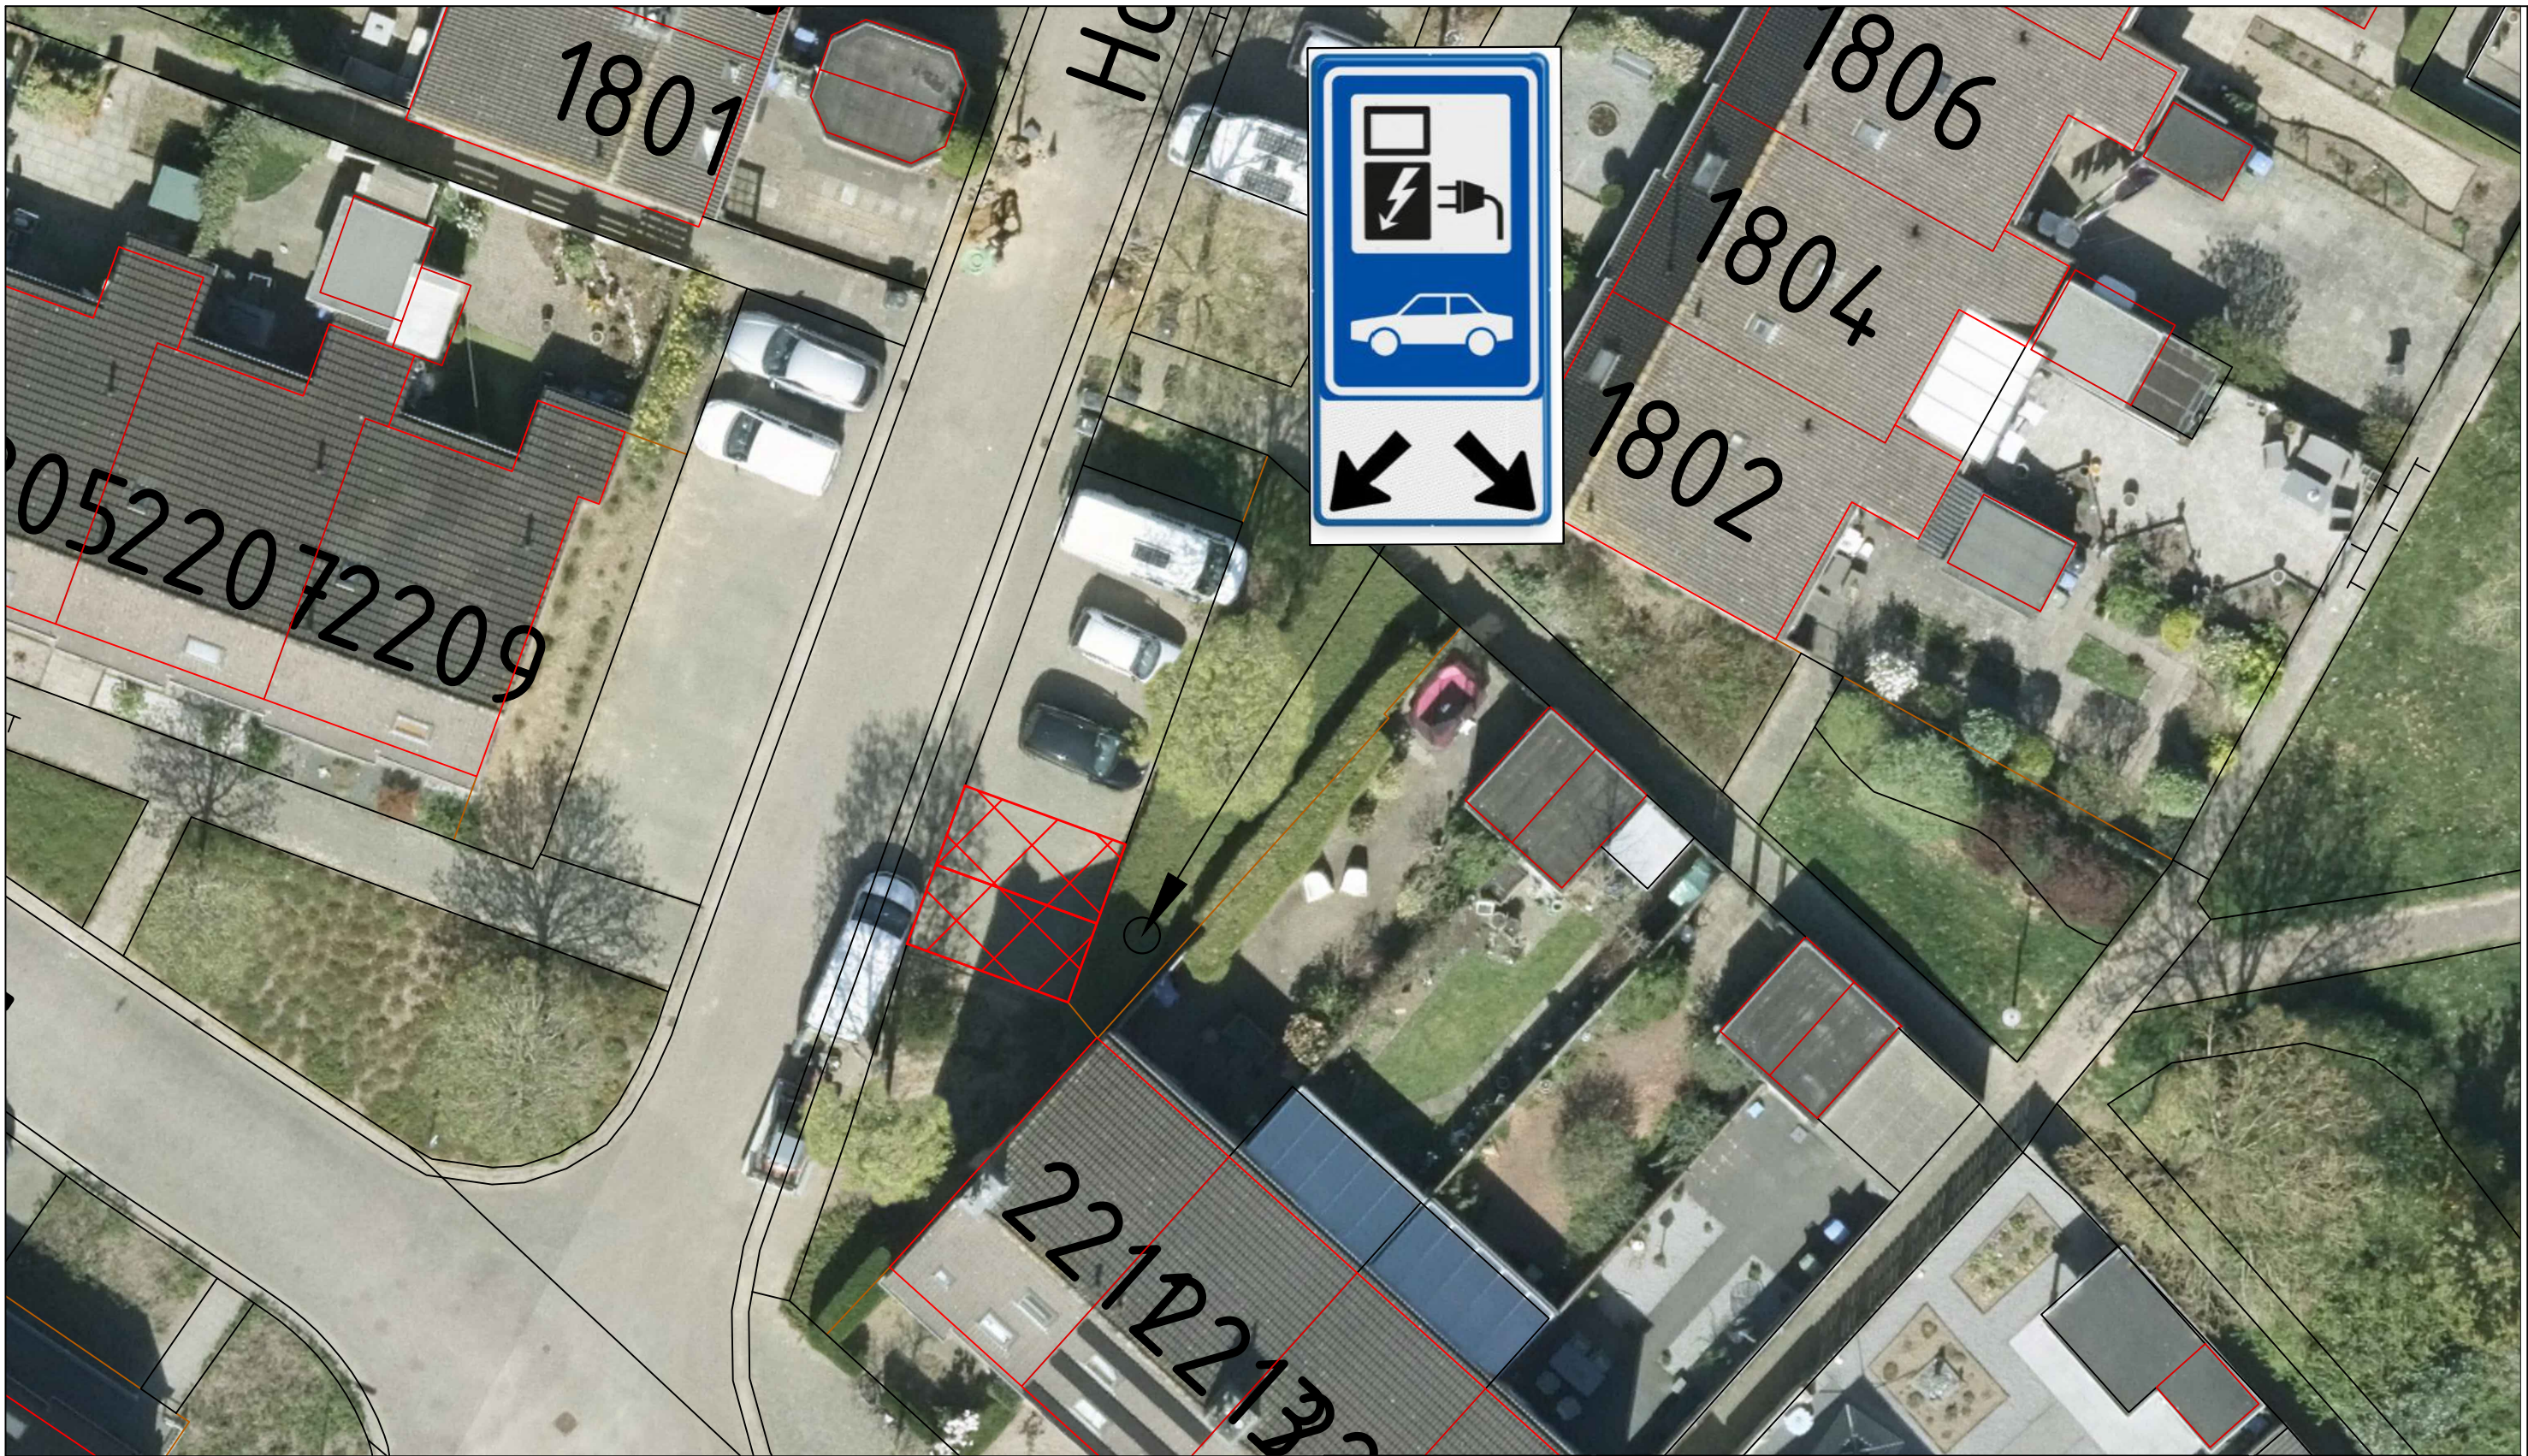

Legenda:

Gereserveerde parkeerplaats voor het laden van elektrische auto.

Hoogmeer 2211 Wijchen

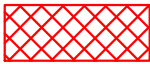

**Gemeente
Wijchen**


domein Fysieke Leefomgeving
Postbus 9000
6600 HA WIJCHEN
Kasteellaan 27
6602 DB WIJCHEN
024 751 7111

Verkeersbesluit

Hoogmeer 2211 Wijchen
Openbare laadpaal

Getekend door: A.R.	Datum: 08/07/2026	Tekeningnummer: 00W1980
Gewijzigd door: -	Wijzigingsdatum: -	Projectnummer: -
Gecontroleerd door: -	Besteknummer: -	Documentstatus: -

Aan deze tekening kan men geen rechten ontleenen

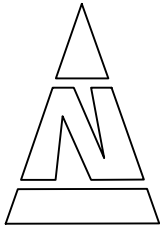

Schaal:
nvt

Formaat:
A