

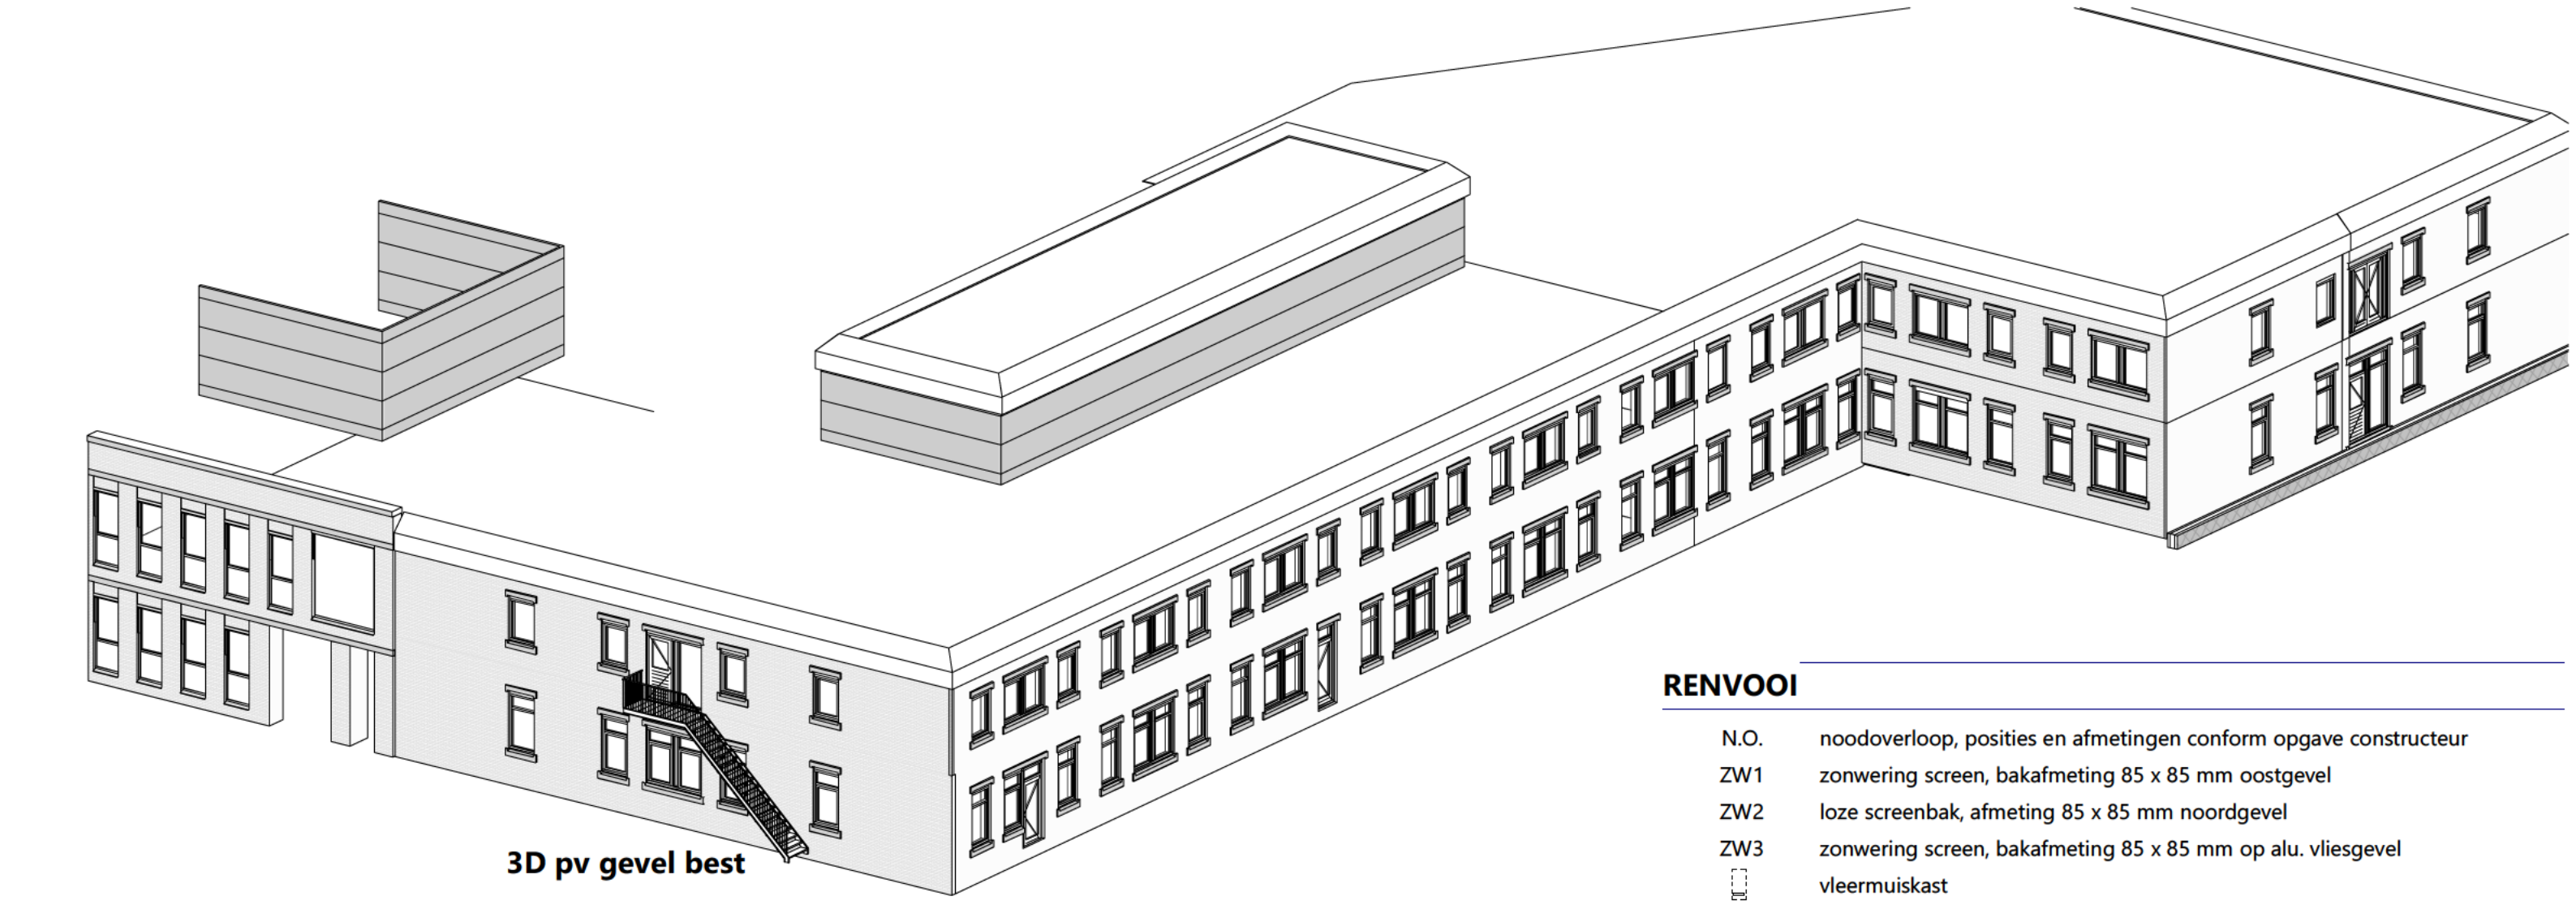


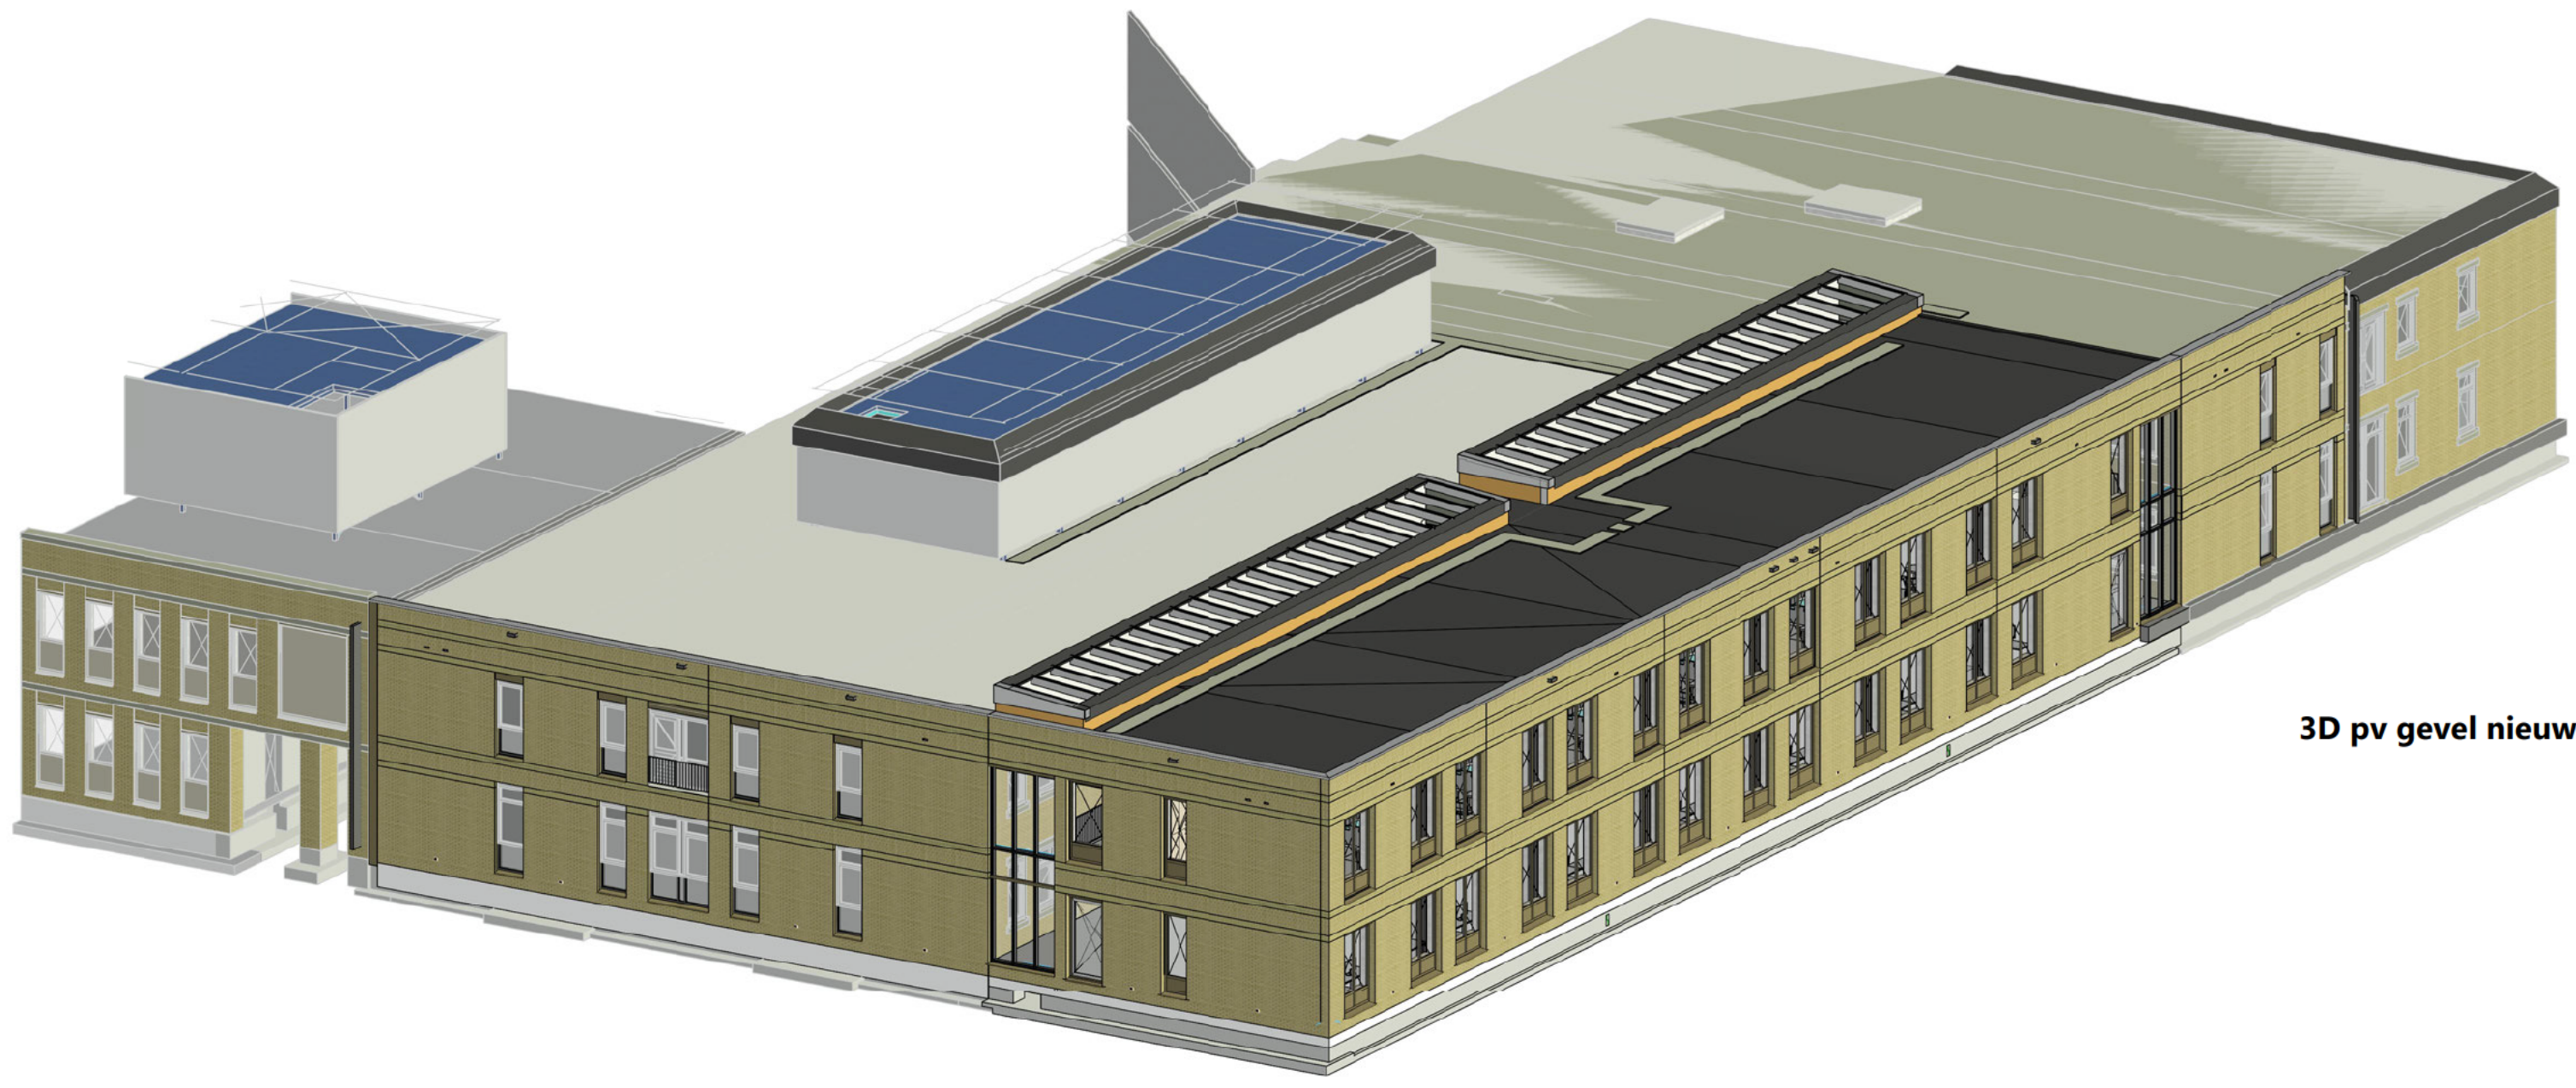

RENOOI	
N.O.	noodoverloop, posities en afmetingen conform opgave constructeur
ZW1	zonwering screen, bakafmeting 85 x 85 mm oostgevel
ZW2	loze screenbak, afmeting 85 x 85 mm noordgevel
ZW3	zonwering screen, bakafmeting 85 x 85 mm op alu. vliesgevel
	vleermuiskast
	geveldilatatatie/metselwerkondersteuning volgens dilatatiedadvies
	kozijnmerk/kozijnnummer
	kozijn met geluidwerende beglazing conform advies adviseur

- ALGEMEEN**
- Rc-waarden nieuwbouw (techniekrimte) volgens bouwbesluit, daken Rc>6.3; gevels Rc>4.7
 - NEN 3569 (veiligheidsbeglazing in gebouwen) is van toepassing
 - Al het hang- en sluitwerk die volgens NEN5087 bereikbaar zijn voor inbraak, hebben een volgens NEN 5096 bepaalde inbraakwerendheid weerstandklasse 2.
 - Vrije doorgang voldoet aan eisen conform bouwbesluit, min. afm. 850 x 2300mm.
 - Uitwendige scheidingsconstructies hebben geen openingen die breder zijn dan 0.01 m.
 - Daken:
 - twee's conform uitwerking adviseur installaties
 - afschot nieuwe daken (conform bouwbesluit), afschotplan vlgs. nader uitwerking
 - aangrenzende best. daken, afschot, hwa's en n.o. evt. aanpassen
 - daken v.z.v. tegelplaten, e.e.a. n.b. op basis van de posities van installaties en de richtlijnen m.b.t. de dakafwerking
 - alle daken v.z.v. geacousticteerde valbeveiliging (mansafe systeem), e.e.a. vlgs. nader uitwerking leverancier

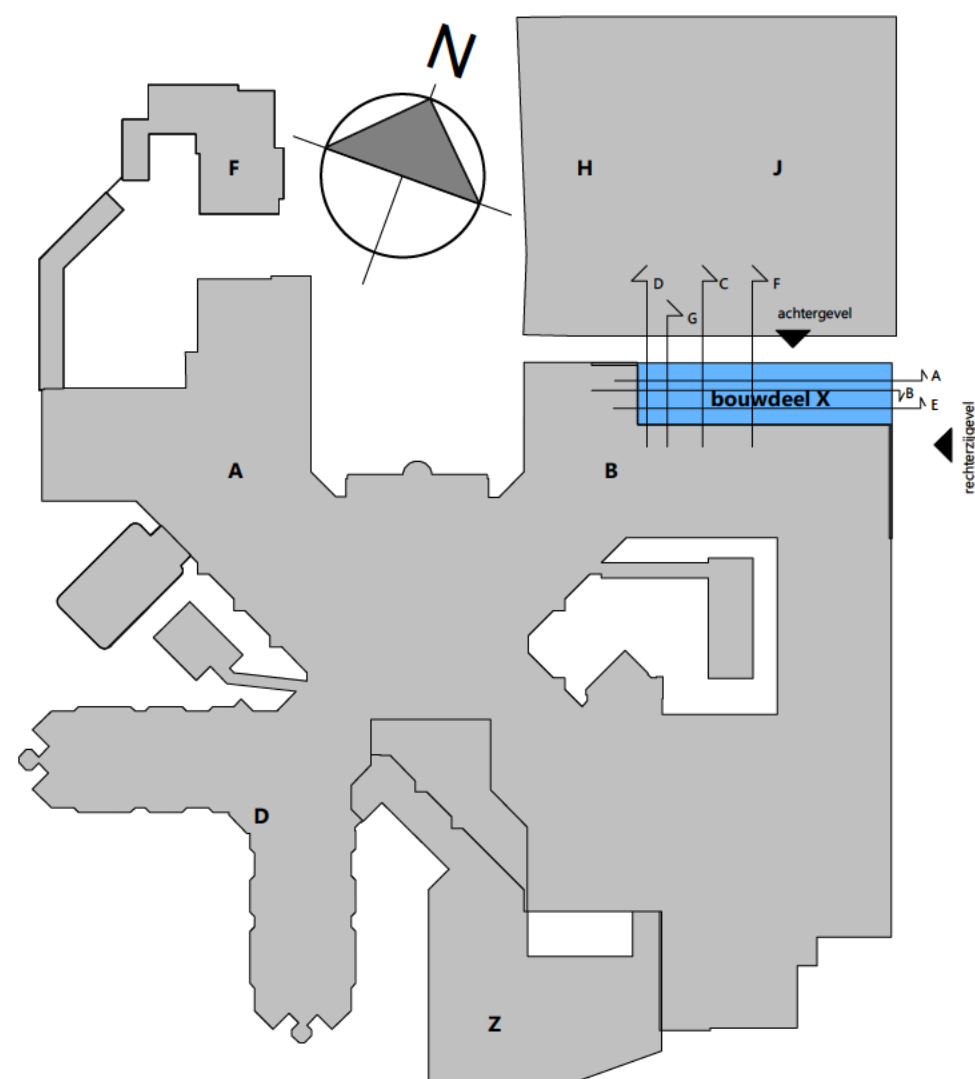

WIJZIGINGEN			
wijziging	datum	bovenvondige	omschrijving
A	2024-03-25		het
B			
C			
D			

IAA Architecten

HARDERWIJK, ZIEKENHUIS ST. JANSDAL BOUWDEEL X

partnerarchitect M.H. Trompman 55 1513 AB Enschede Hedderend T +31 (0)51 480 44 44	opdrachtgever St. Jansdal datum 2023-10-20 schakel 1.100	type Uitvoeringsovereenkomst status definitief projectnummer 2021023A tekeningnummer UO-200
vestiging Amsterdam Santhorst 108 1087 AL Amsterdam Nederdland T +31 (0)20 520 00 80	formaat tekening A0-L	
E info@iaa-architecten.nl I www.iaa-architecten.nl		

GEVELS BESTAAND EN NIEUW