




details tekeninglijst TO fase													
blad	omschrijving	schaal	datum	Datum wijz A	Datum wijz B	Datum wijz C	Datum wijz D	Datum wijz E	Datum wijz F	Datum wijz G	Datum wijz H	Datum wijz I	Datum wijz J
Detail	101	1:5	19-12-2025										
Detail	102	1:5	19-12-2025										
Detail	103	1:5	19-12-2025										
Detail	104	1:5	19-12-2025										
Detail	105	1:5	19-12-2025										
Detail	106	1:5	19-12-2025										
Detail	107	1:5	19-12-2025										
Detail	201	1:5	19-12-2025										
Detail	202	1:5	19-12-2025										
Detail	203	1:5	19-12-2025										
Detail	204	1:5	19-12-2025										
Detail	205	1:5	19-12-2025										
Detail	206	1:5	19-12-2025										
Detail	207	1:5	19-12-2025										
Detail	208	1:5	19-12-2025	26-05-2026									
Detail	209	1:5	19-12-2025										
Detail	210	1:5	19-12-2025										
Detail	211	1:5	19-12-2025										
Detail	212	1:5	19-12-2025										
Detail	213	1:5	19-12-2025										
Detail	214	1:5	19-12-2025										
Detail	215	1:5	19-12-2025										
Detail	216	1:5	18-02-2026										
Detail	217	1:5	18-02-2026										
Detail	218	1:5	18-02-2026										
Detail	219	1:5	18-02-2026										
Detail	220	1:5	18-02-2026										
Detail	221	1:5	18-02-2026										
Detail	222	1:5	26-05-2026										
Detail	222-1	1:5	26-05-2026										
Detail	223	1:5	26-05-2026										

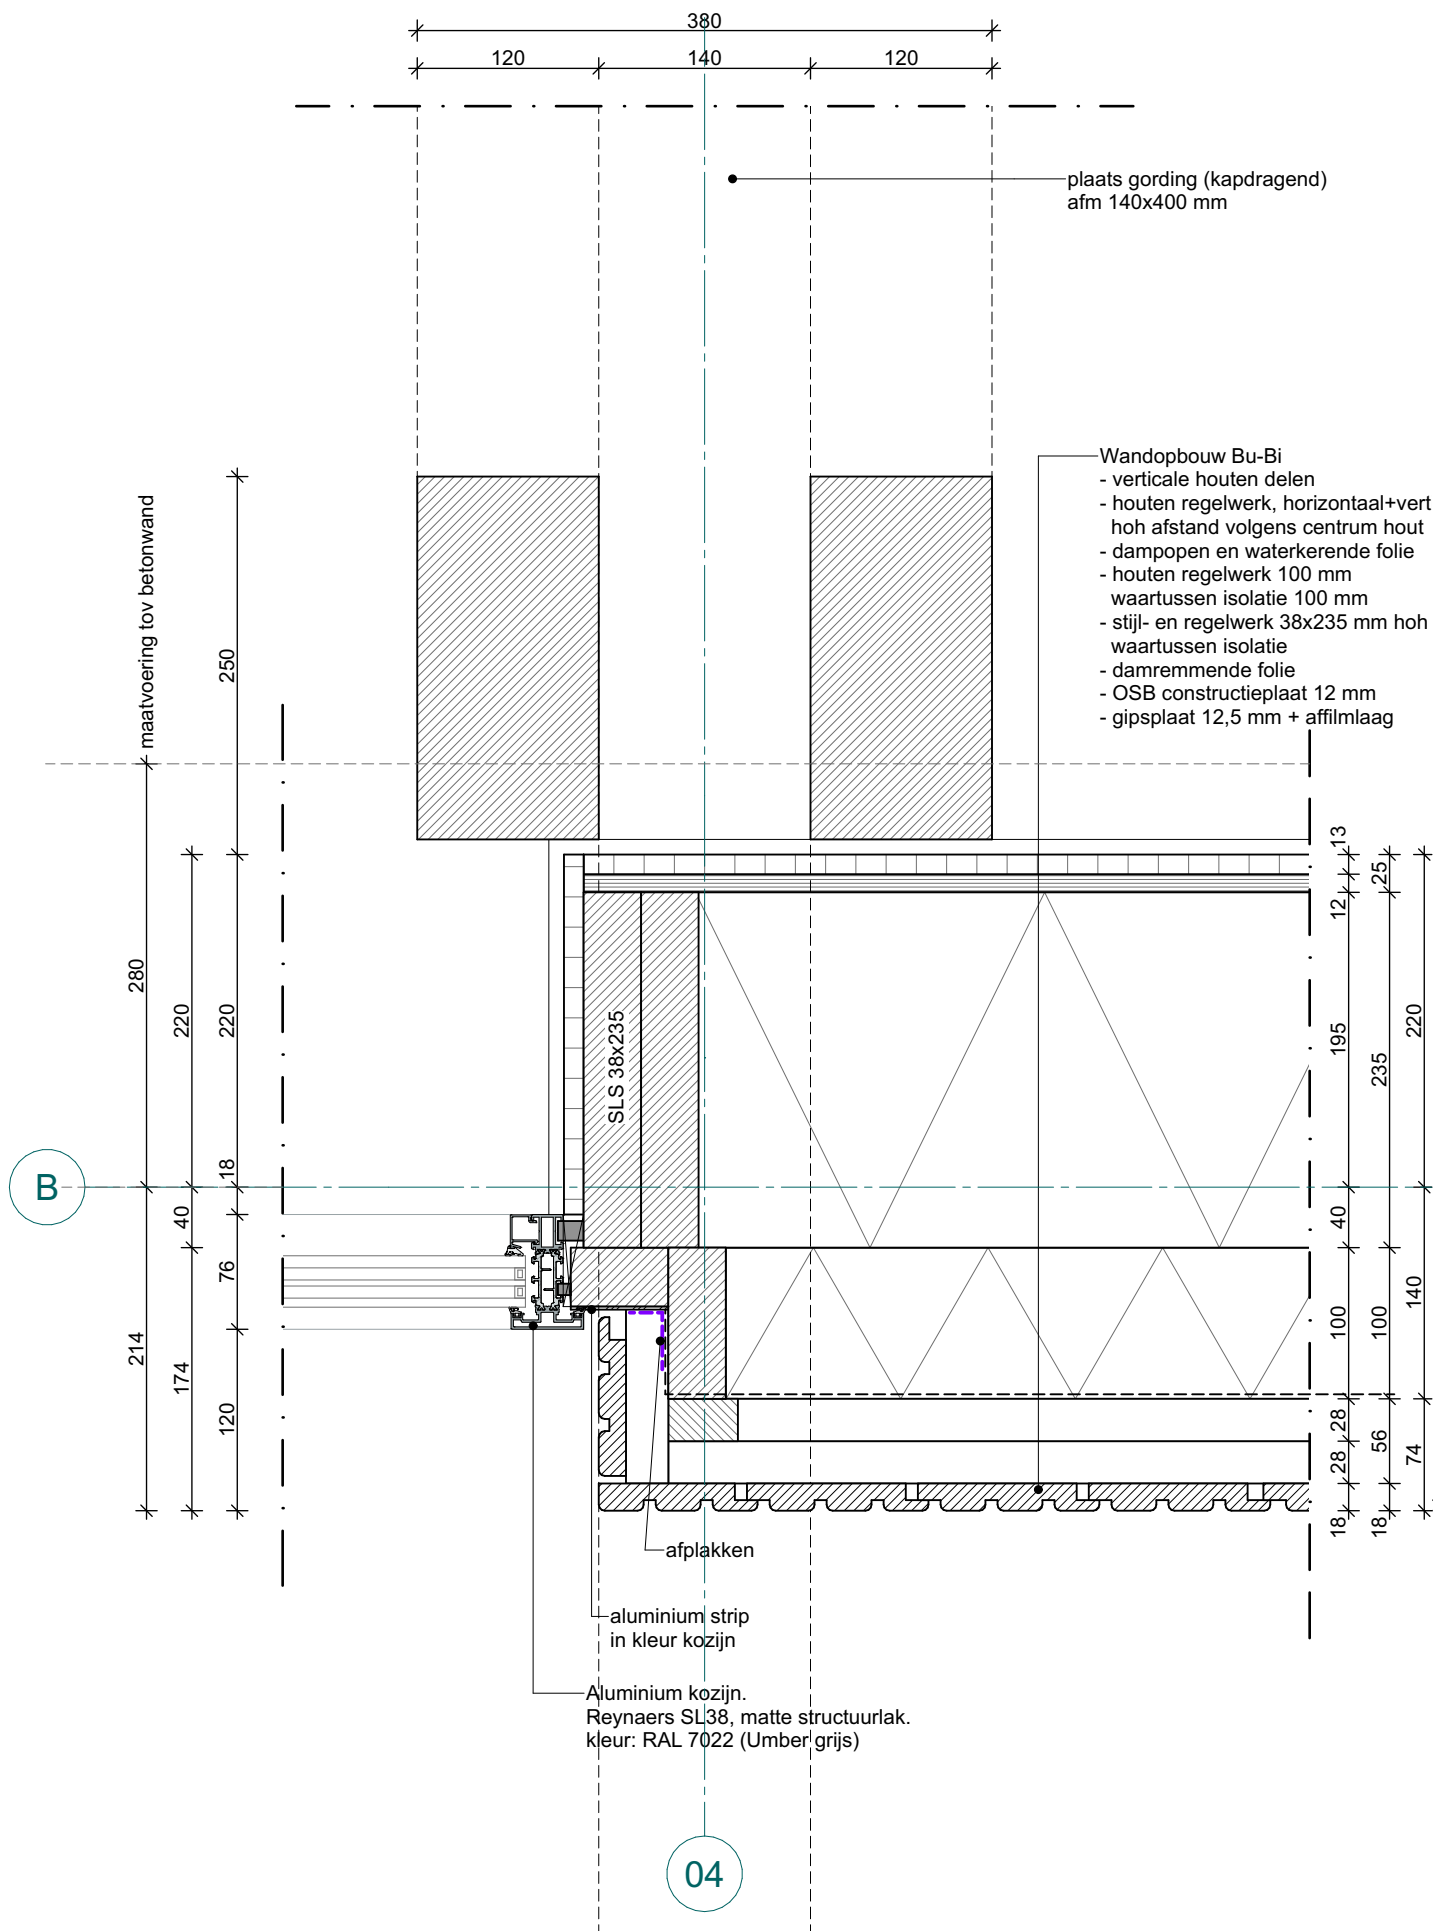

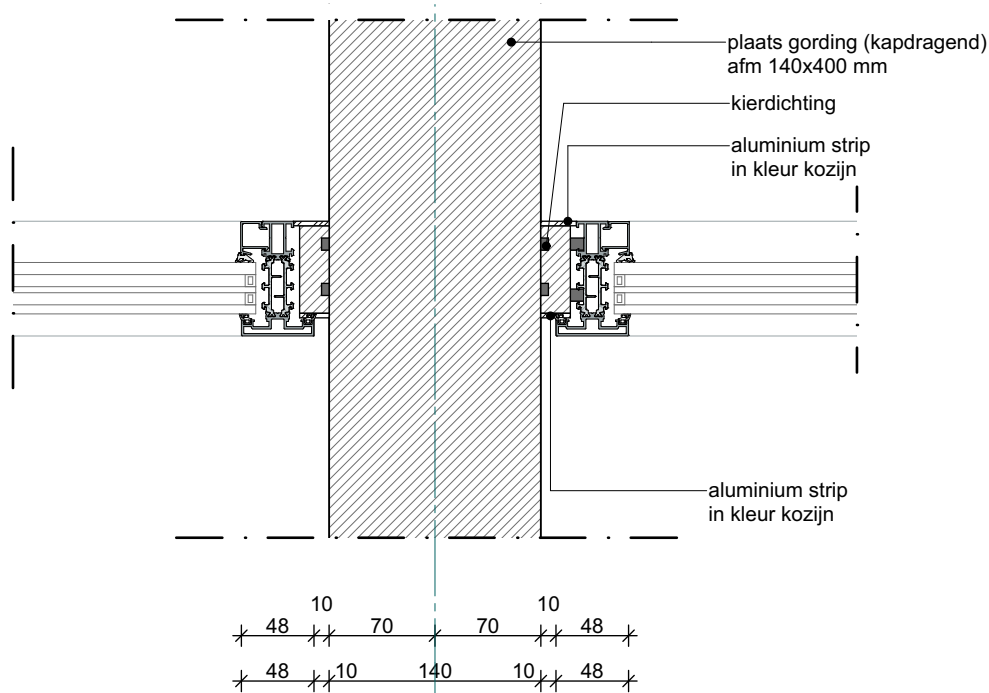


10


Doorsnede ter plaatse (hoogte) van spant

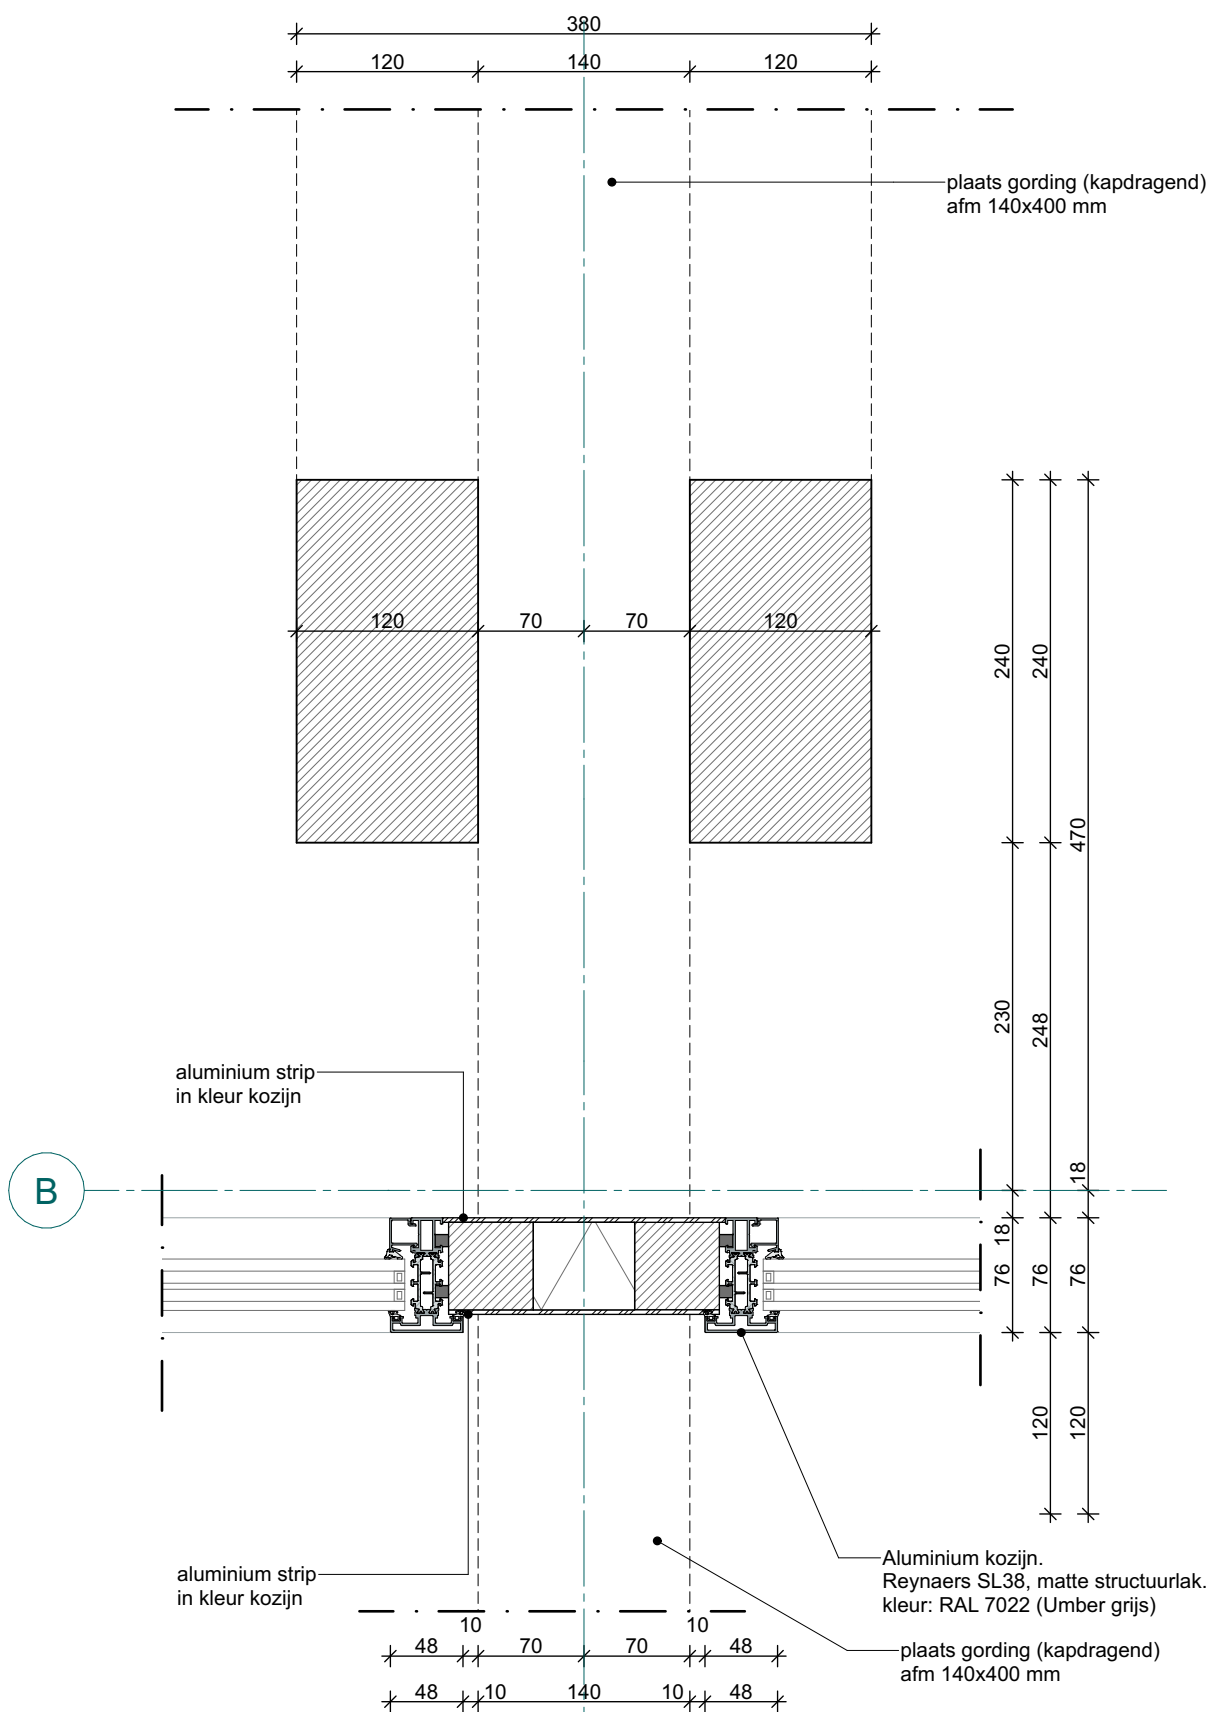

03

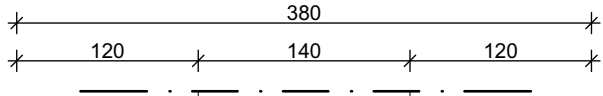


03

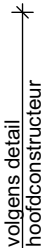



MA:KR


Maas Kristinsson Architecten

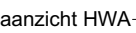


Aanzicht spant

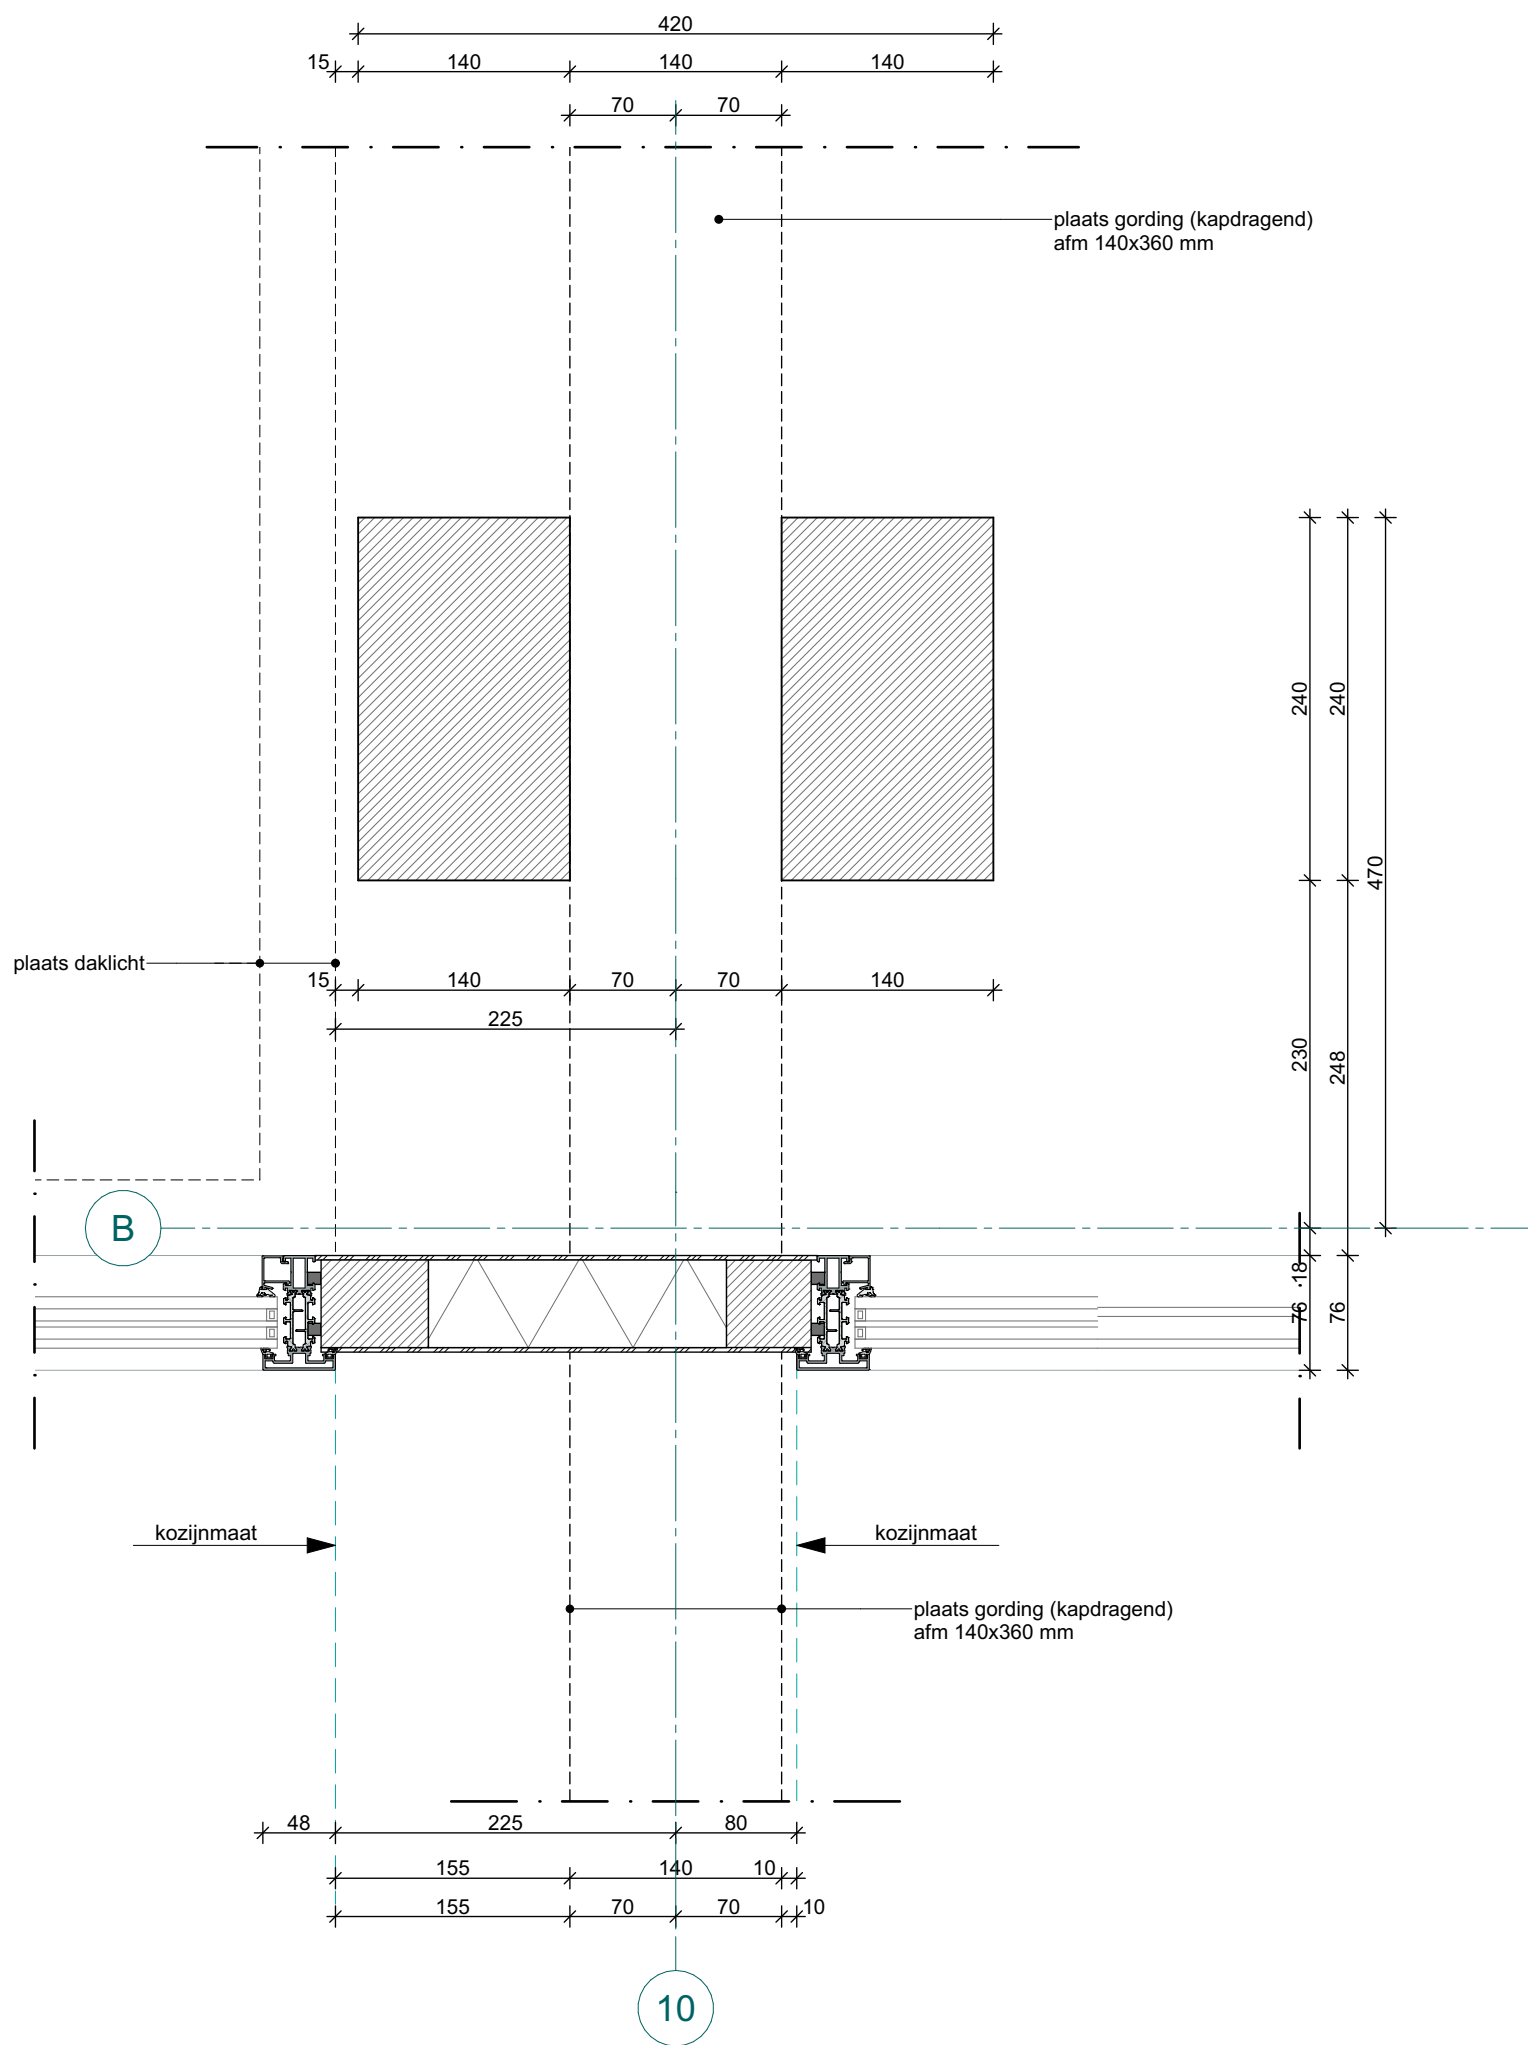

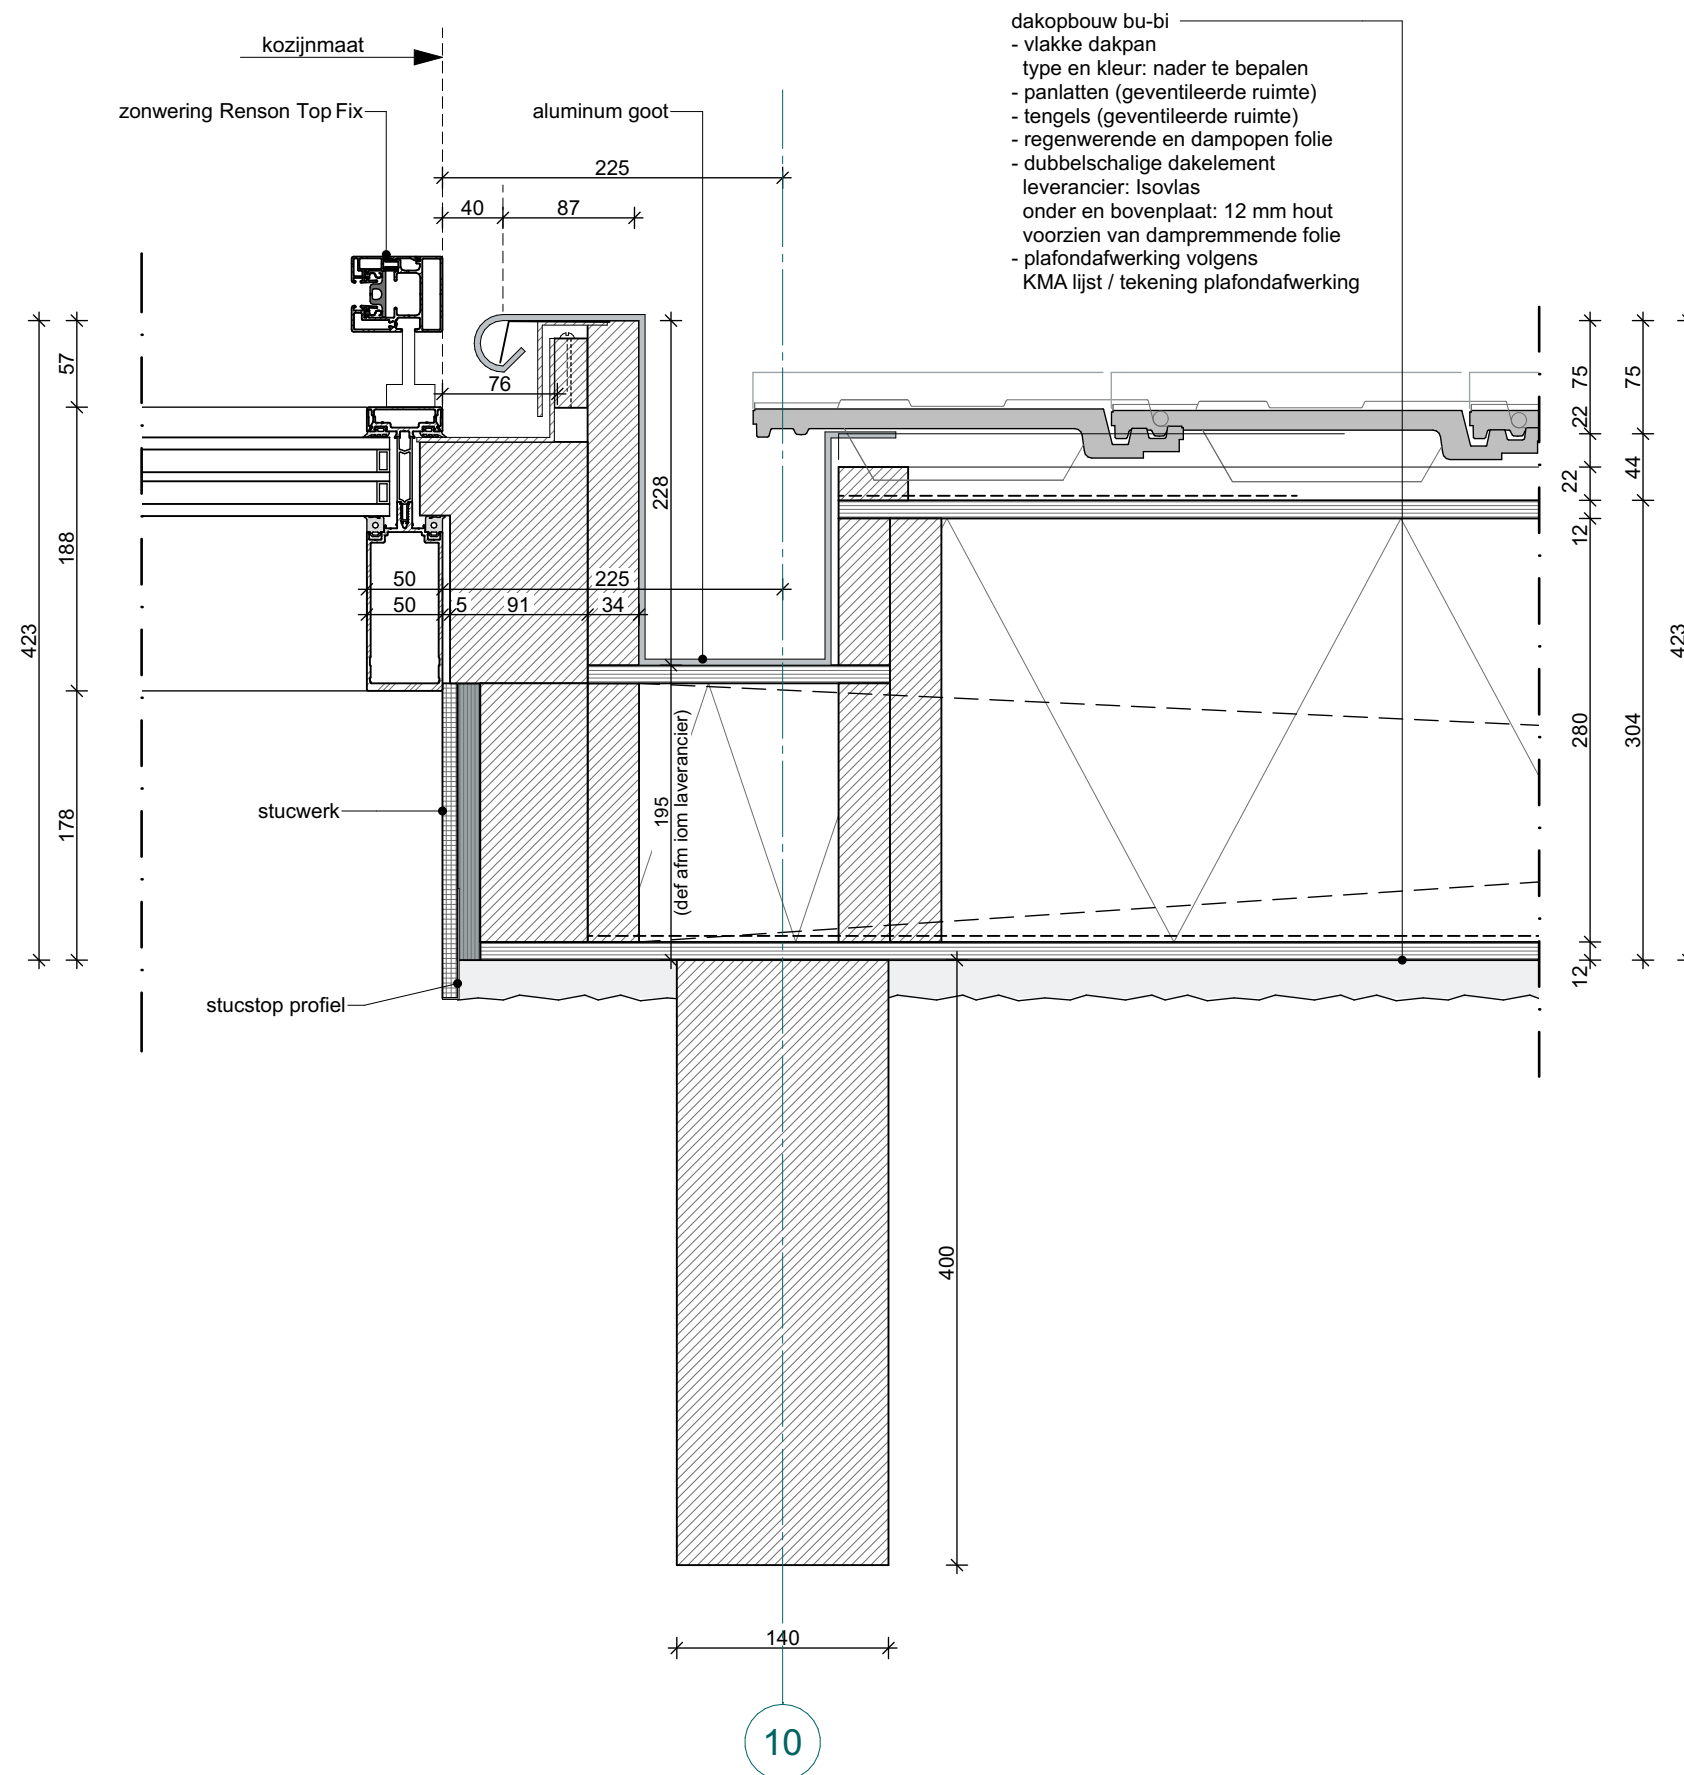


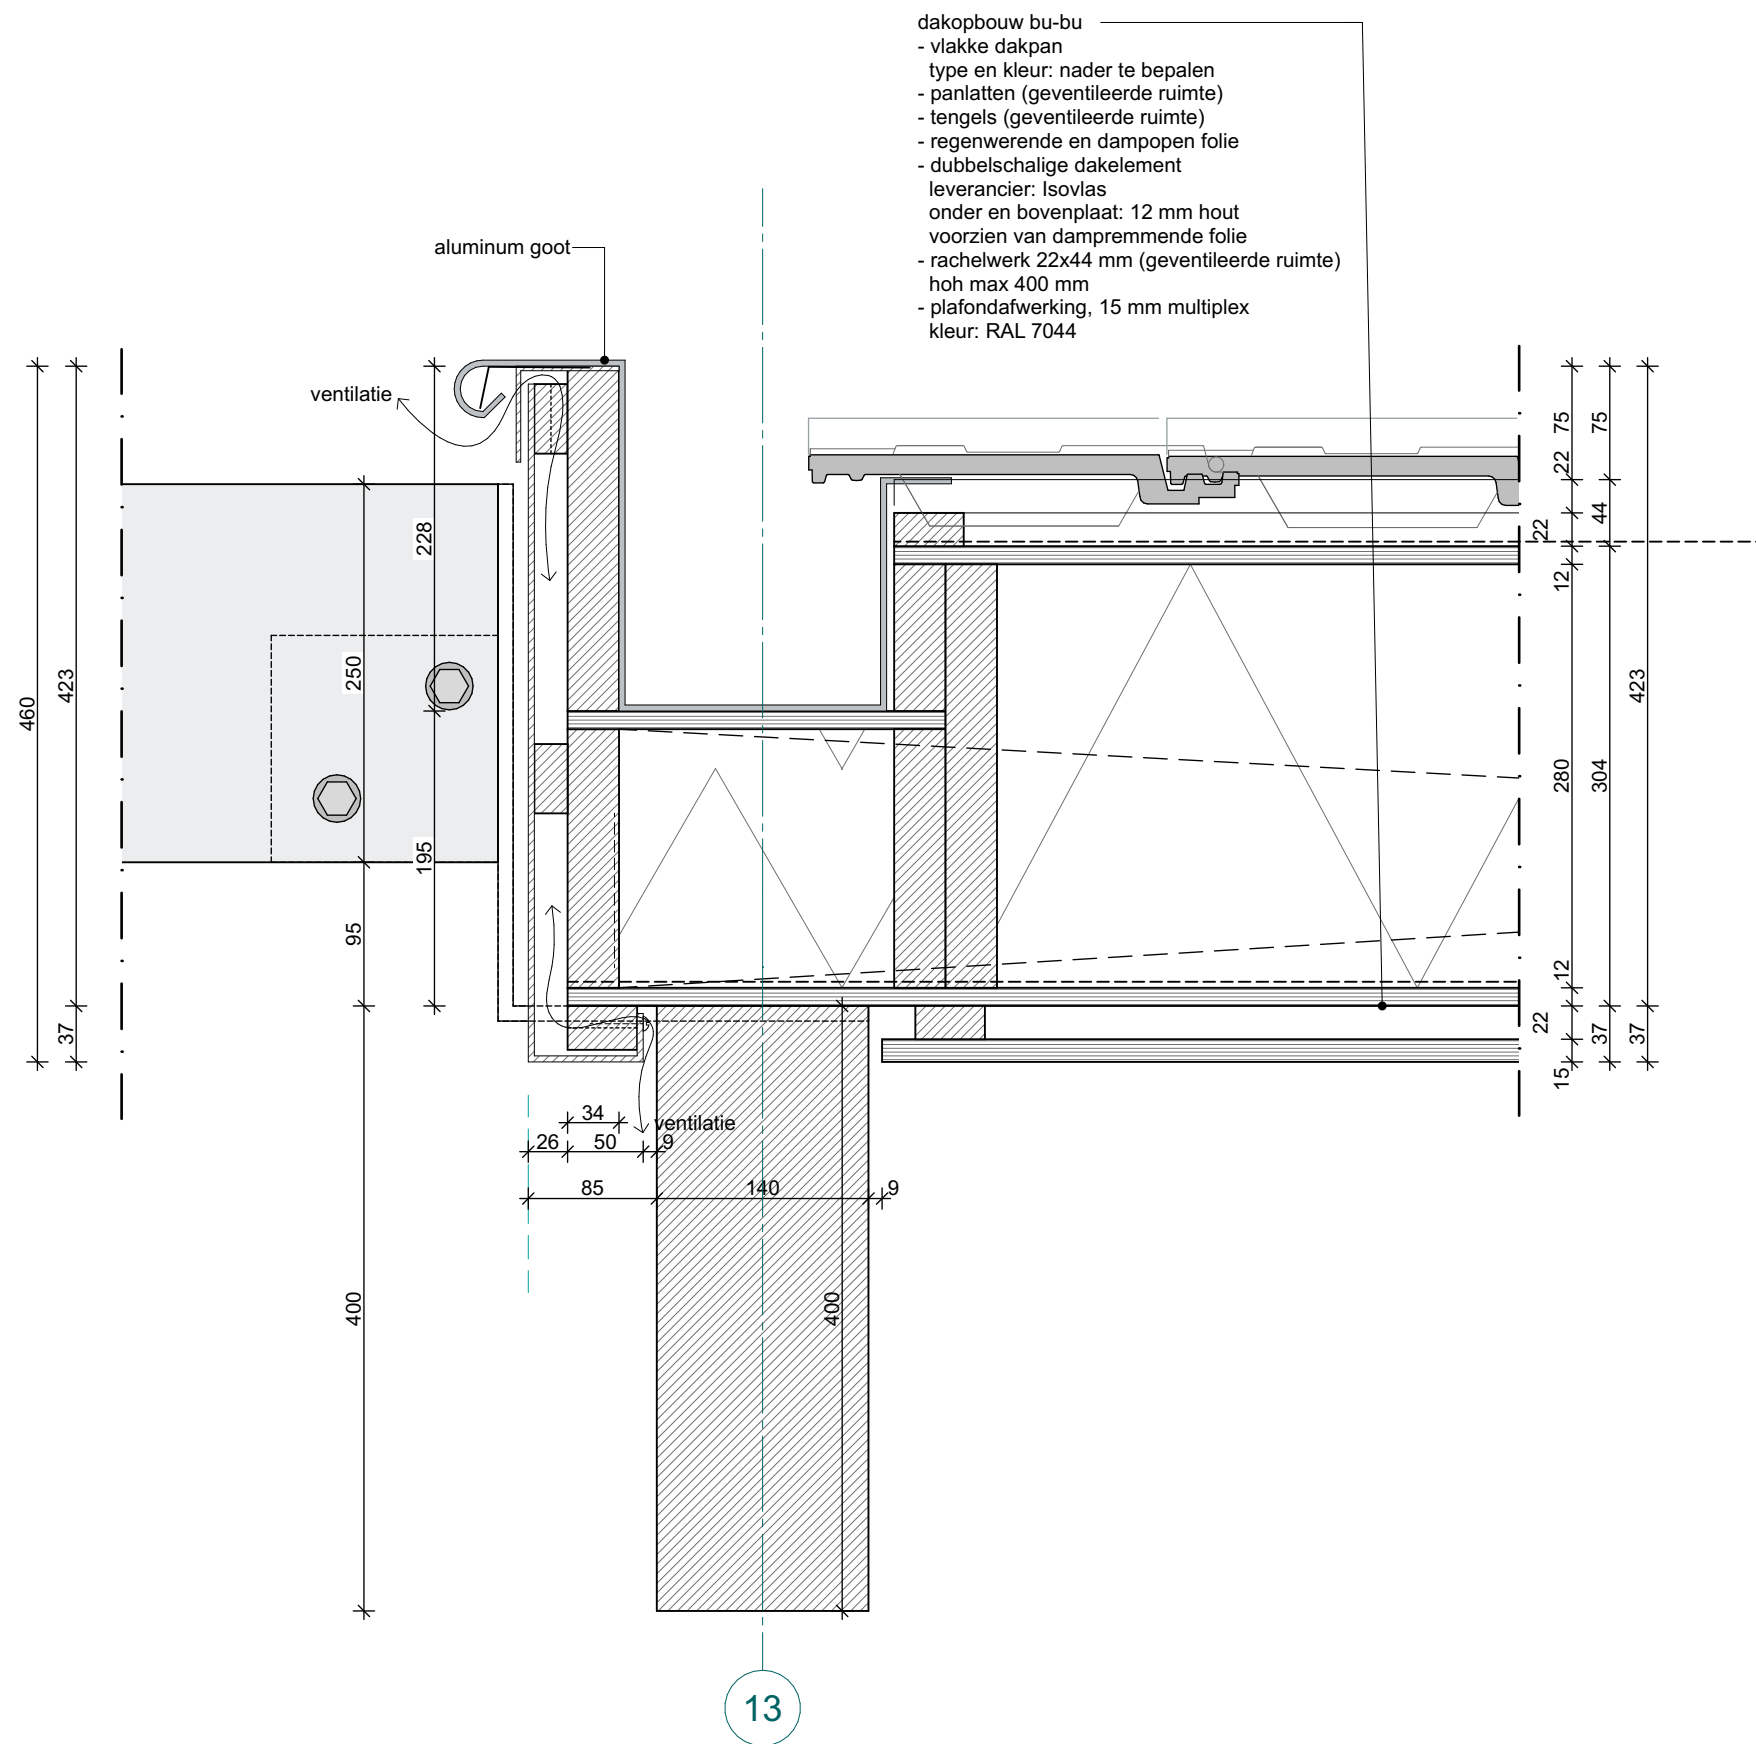


13

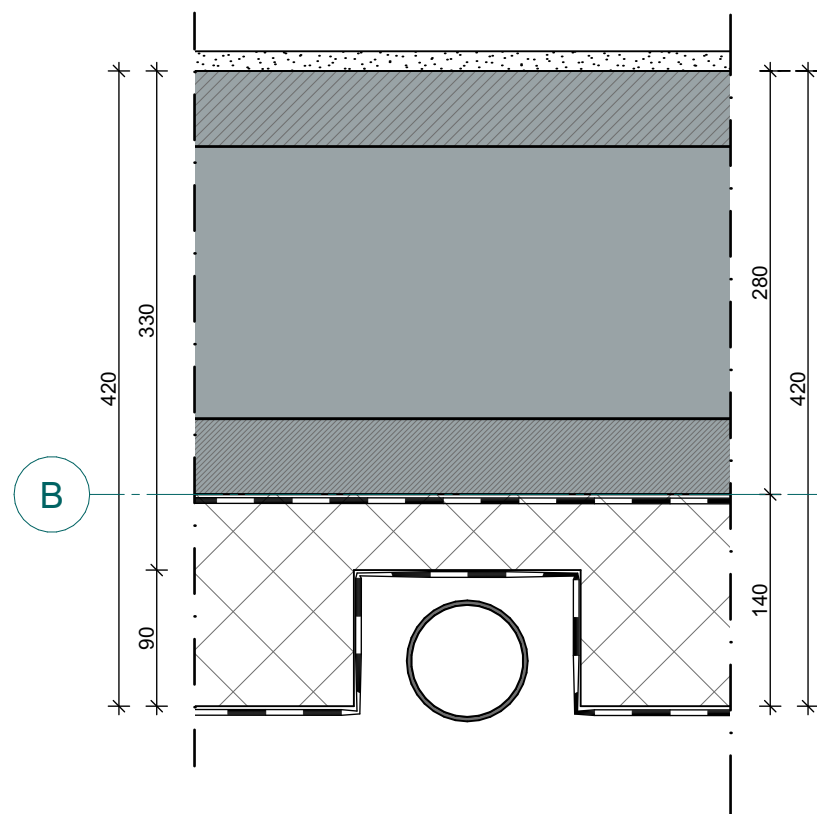


Detail 107 B

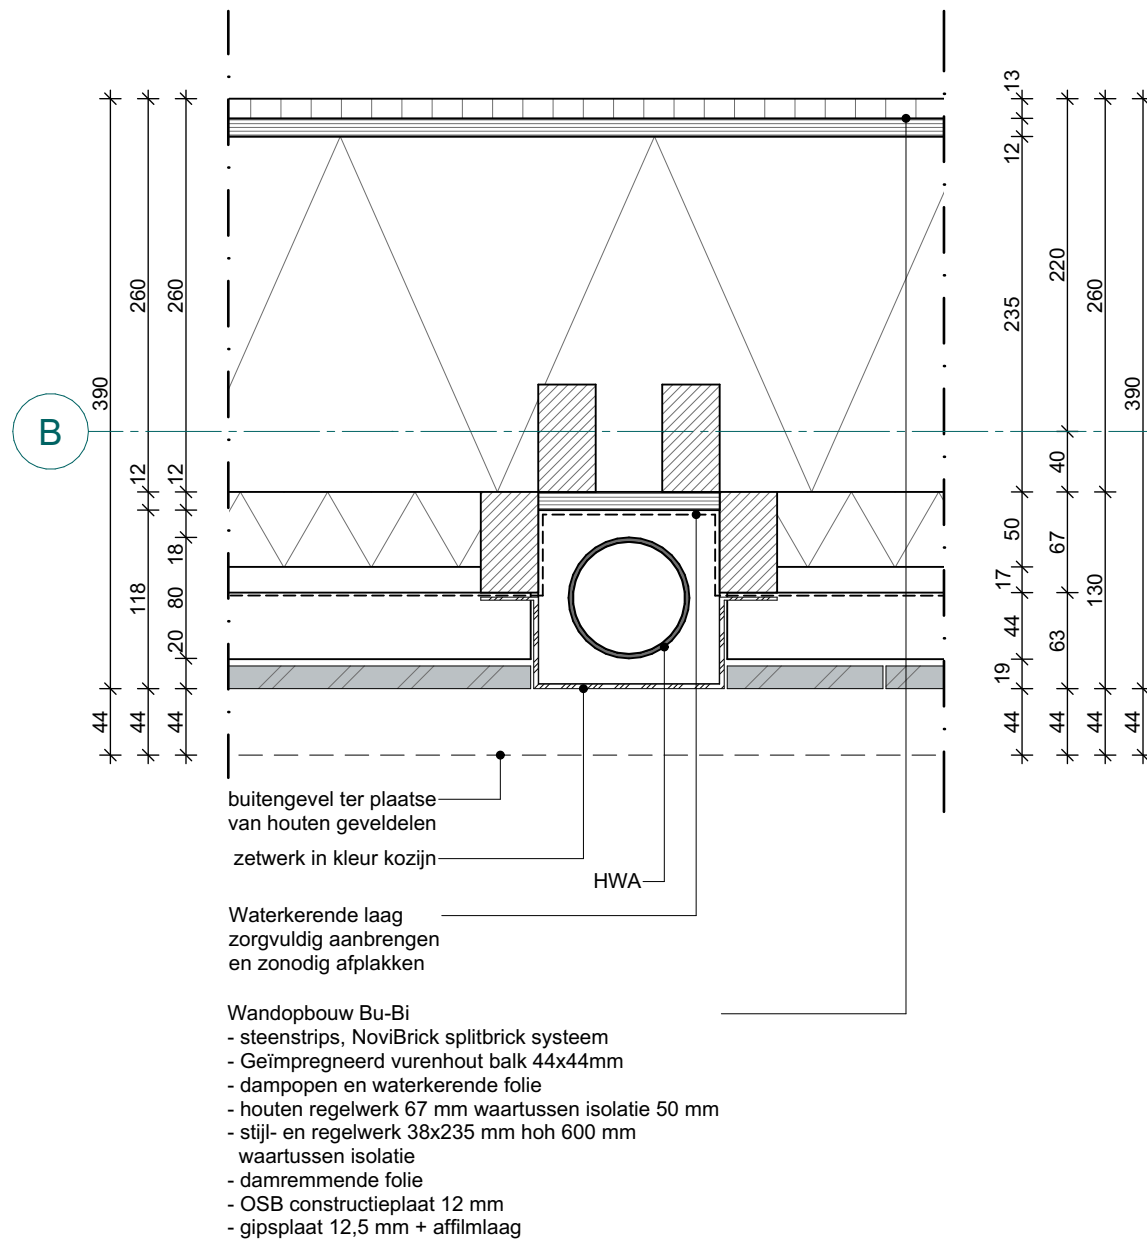



Detail 107 A

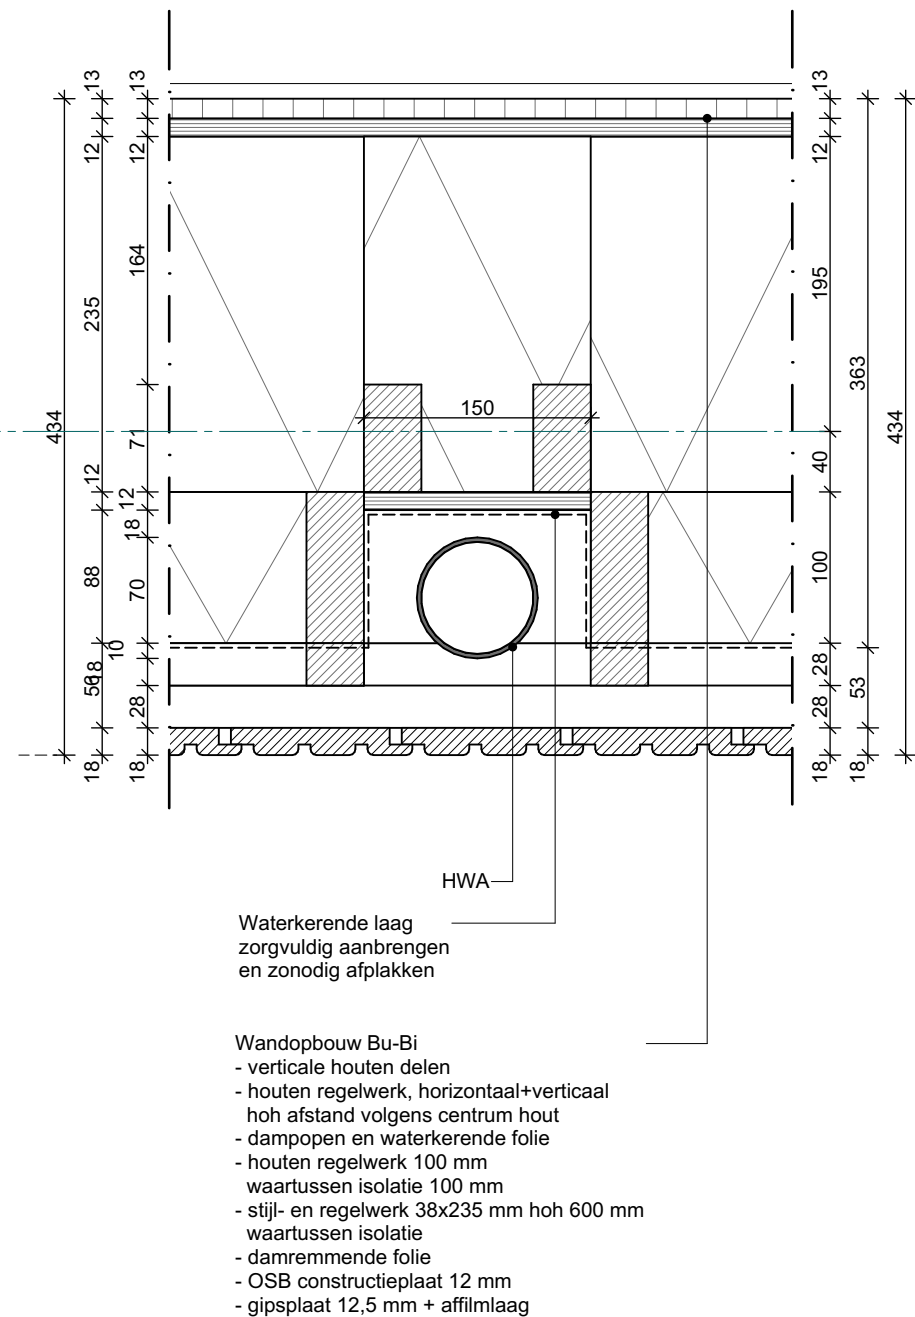


Detail 107

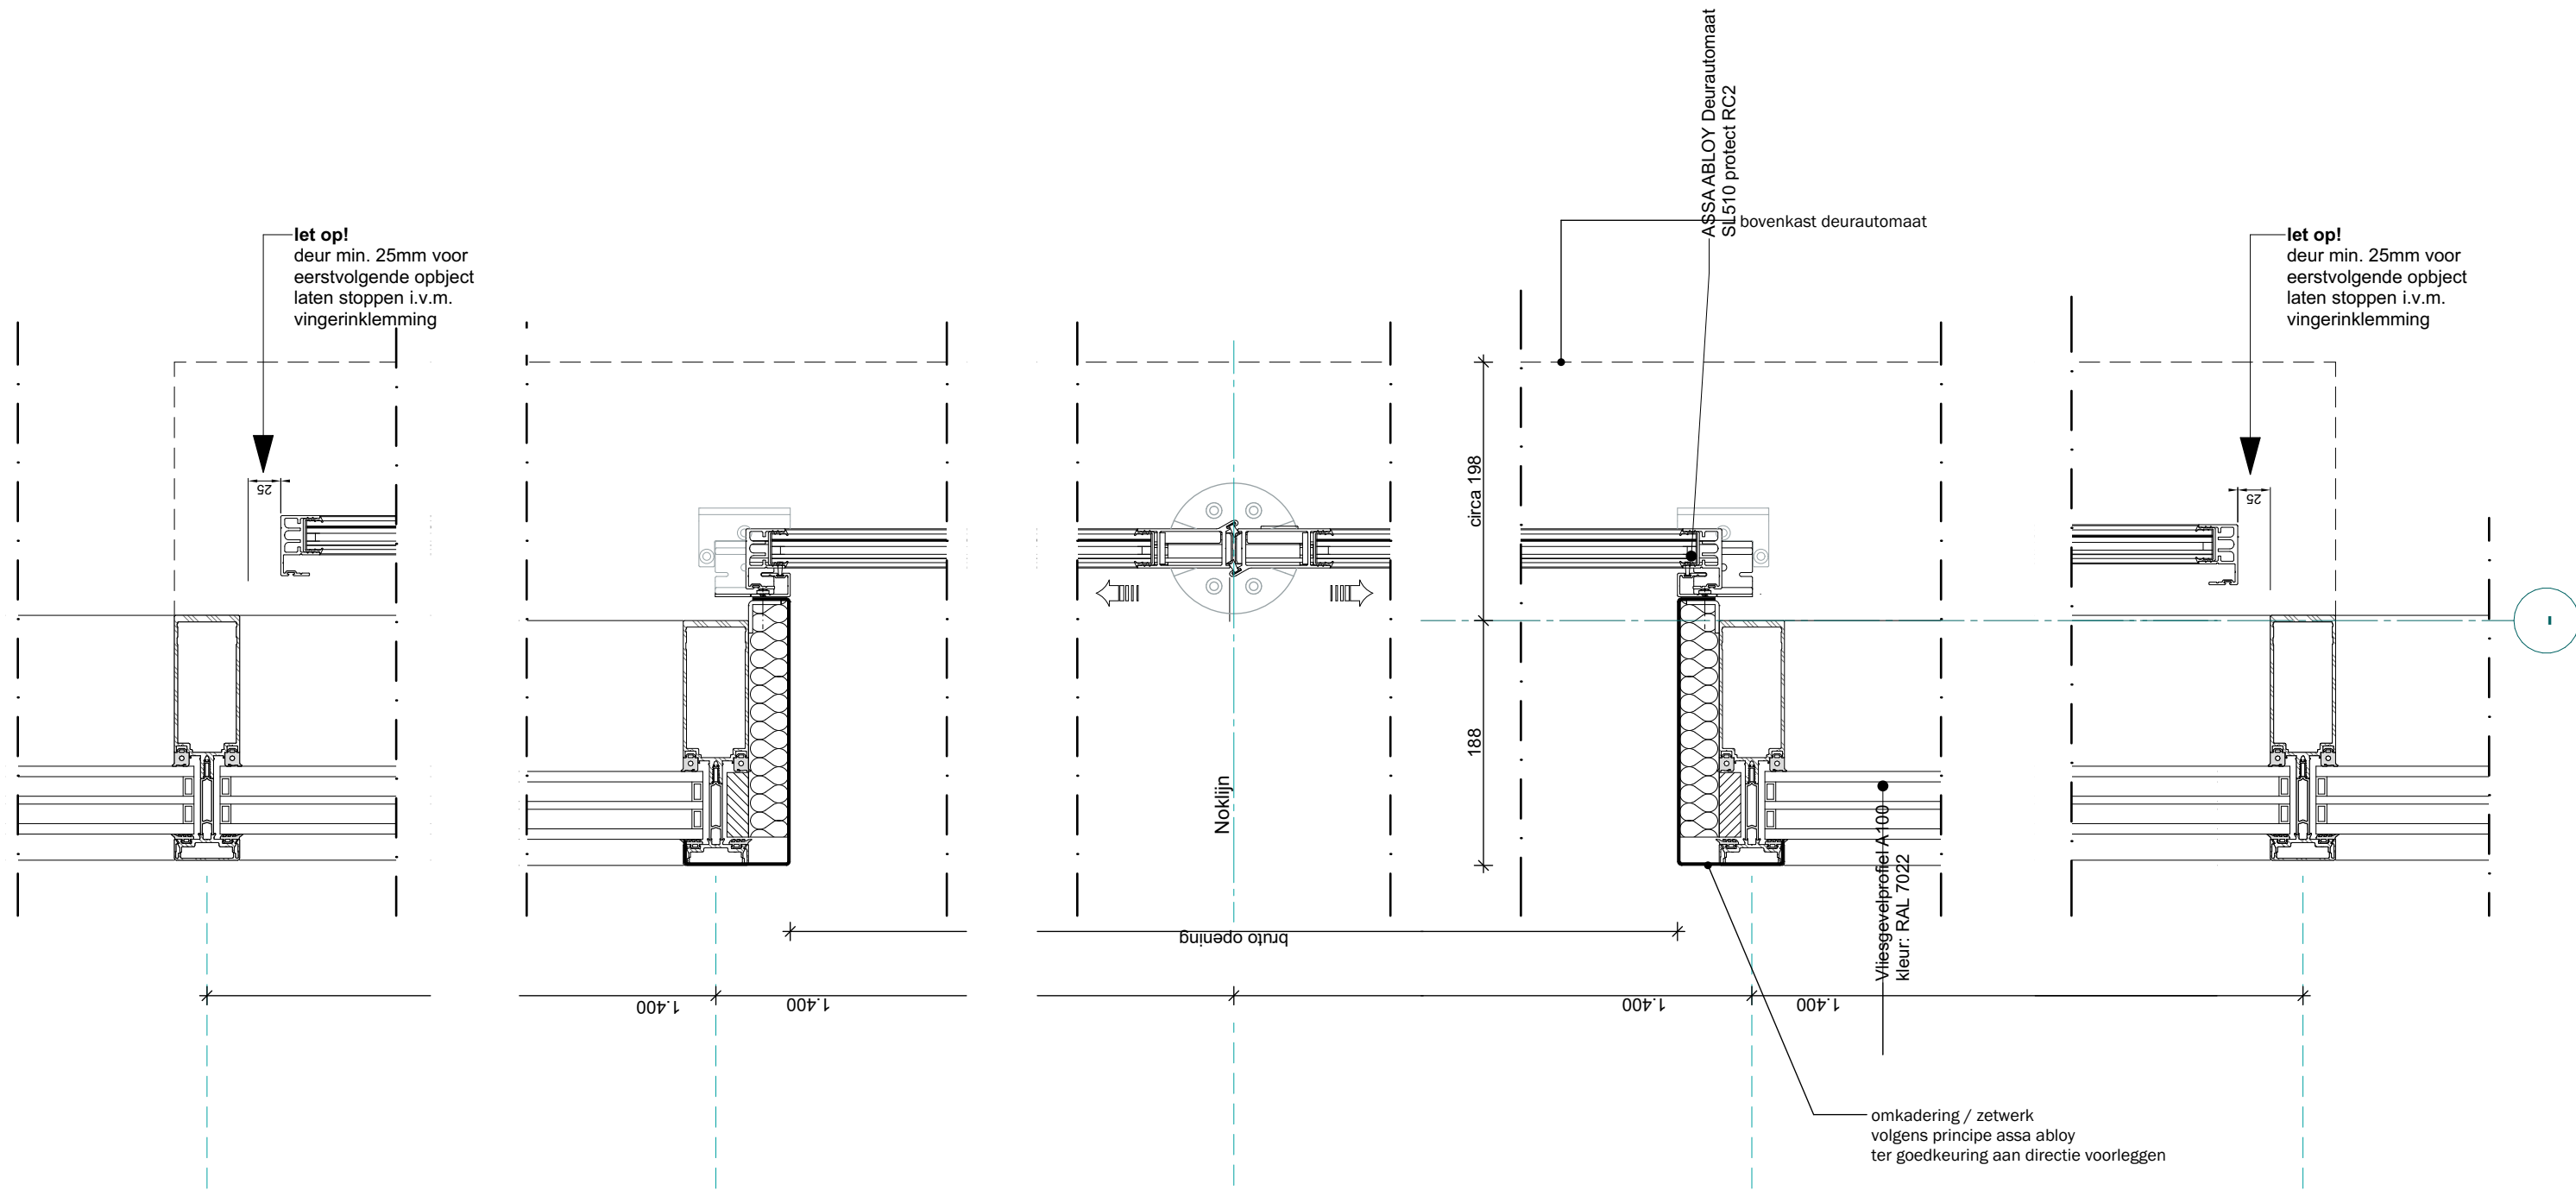


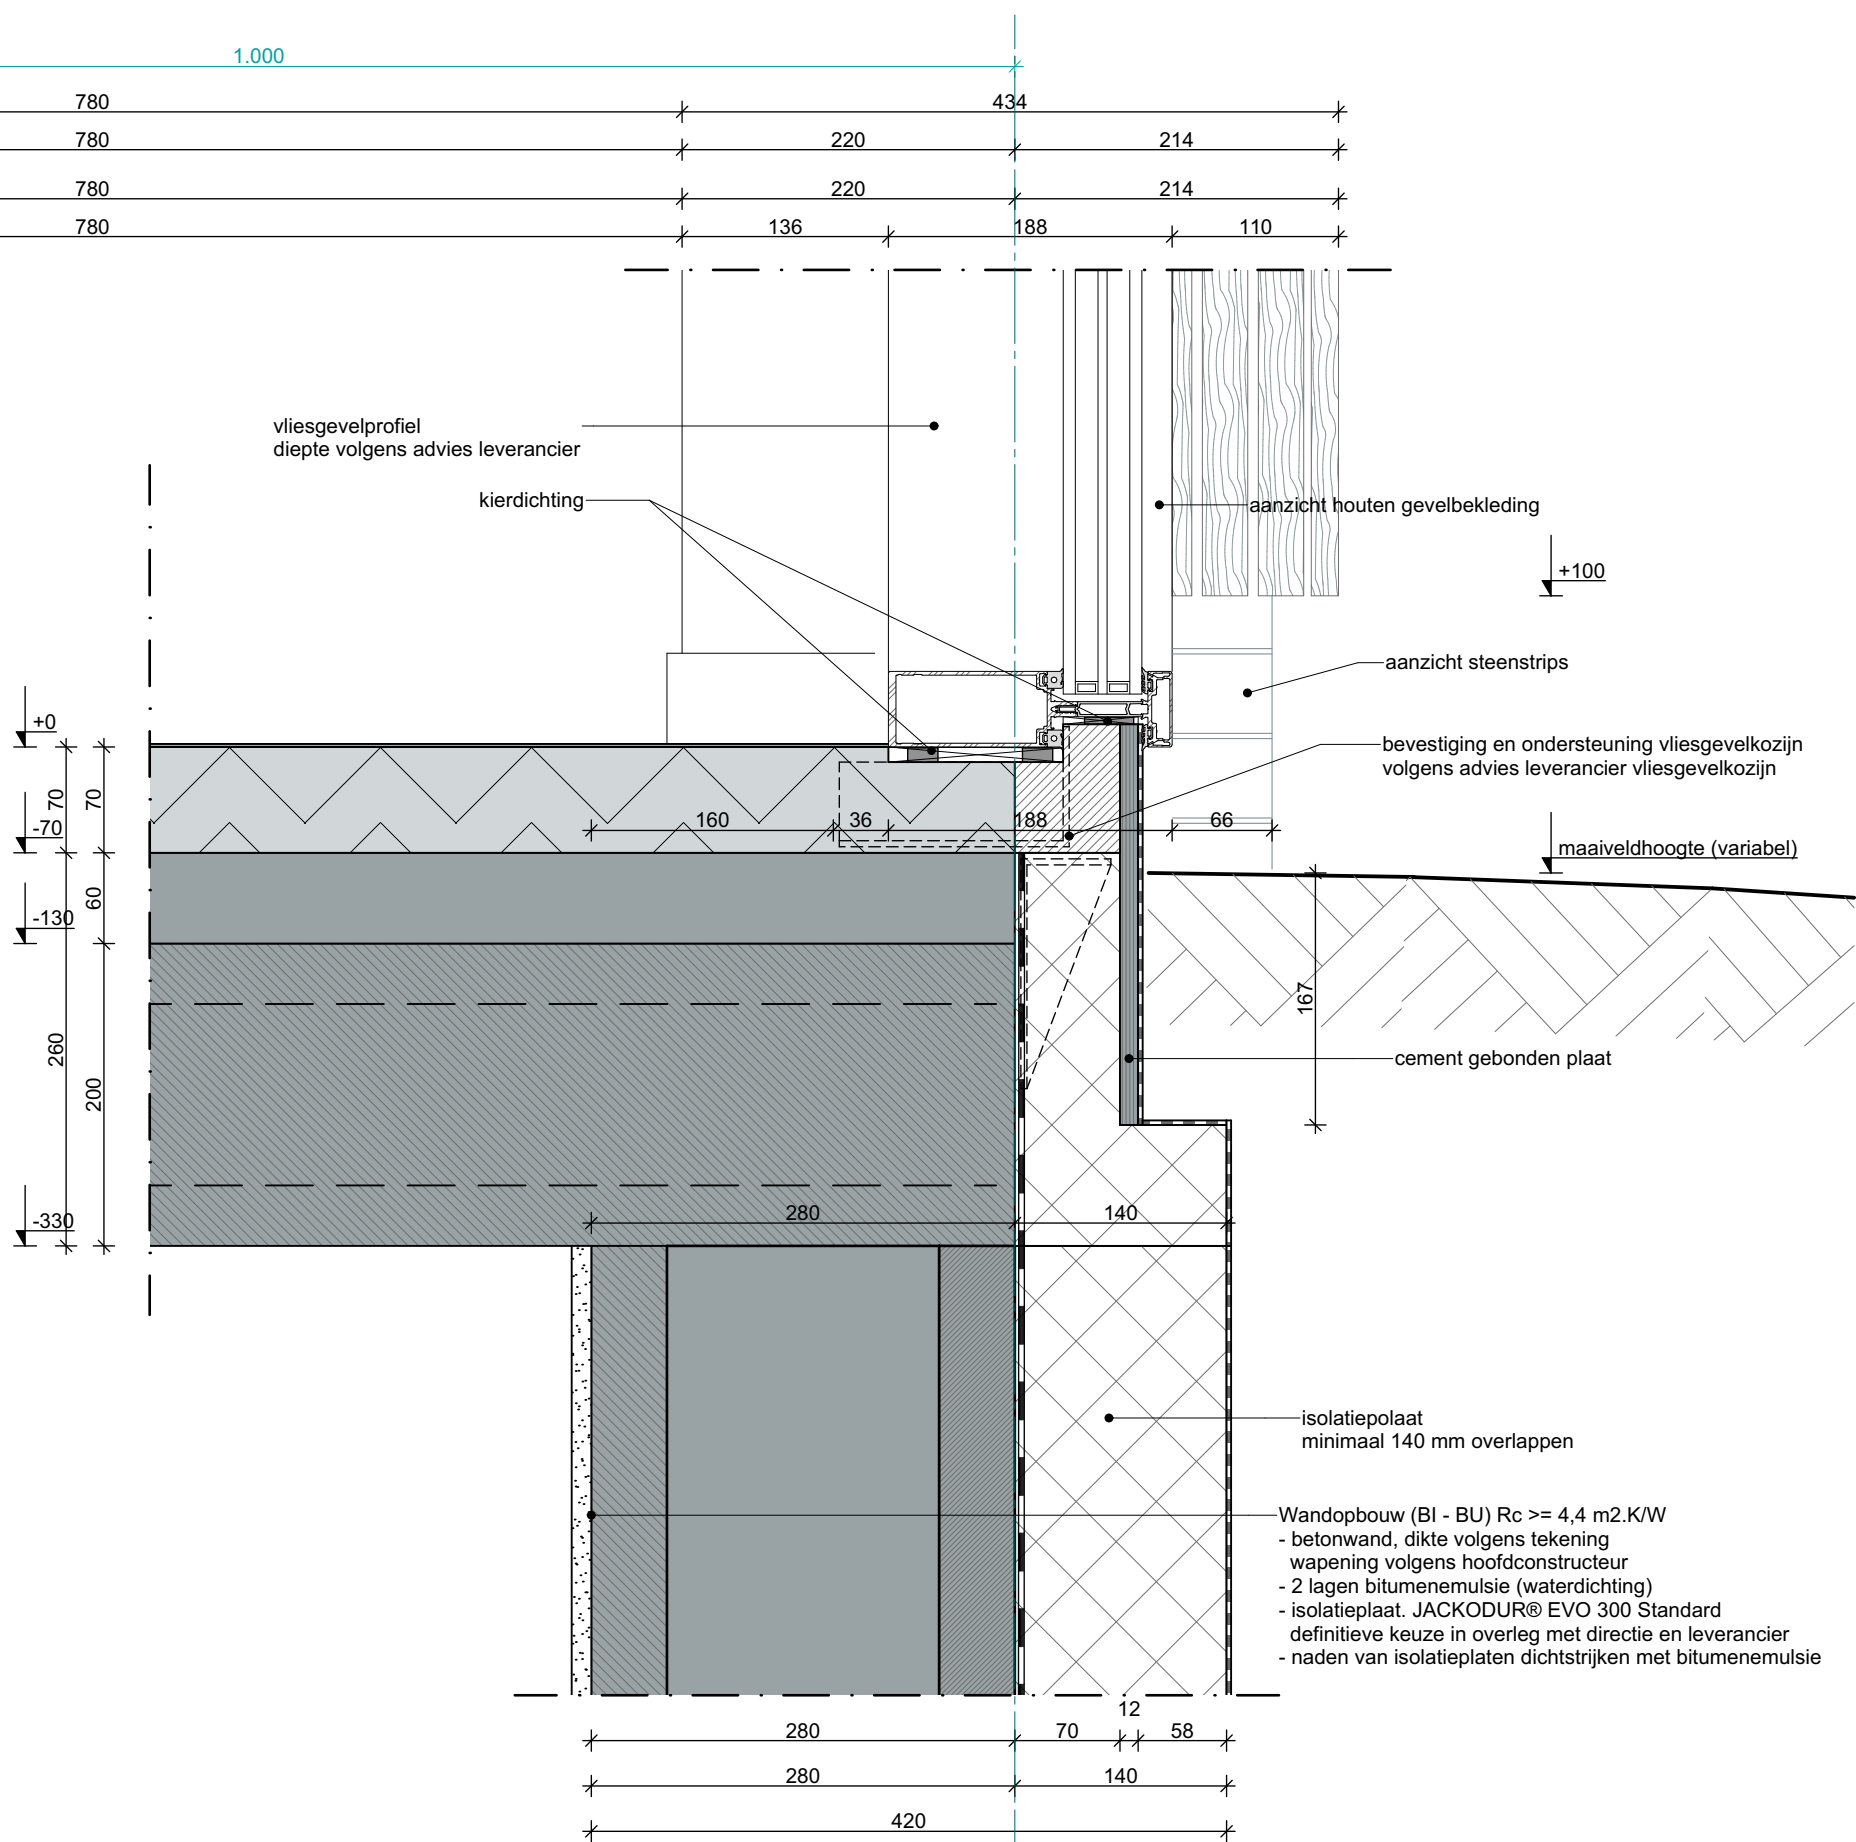


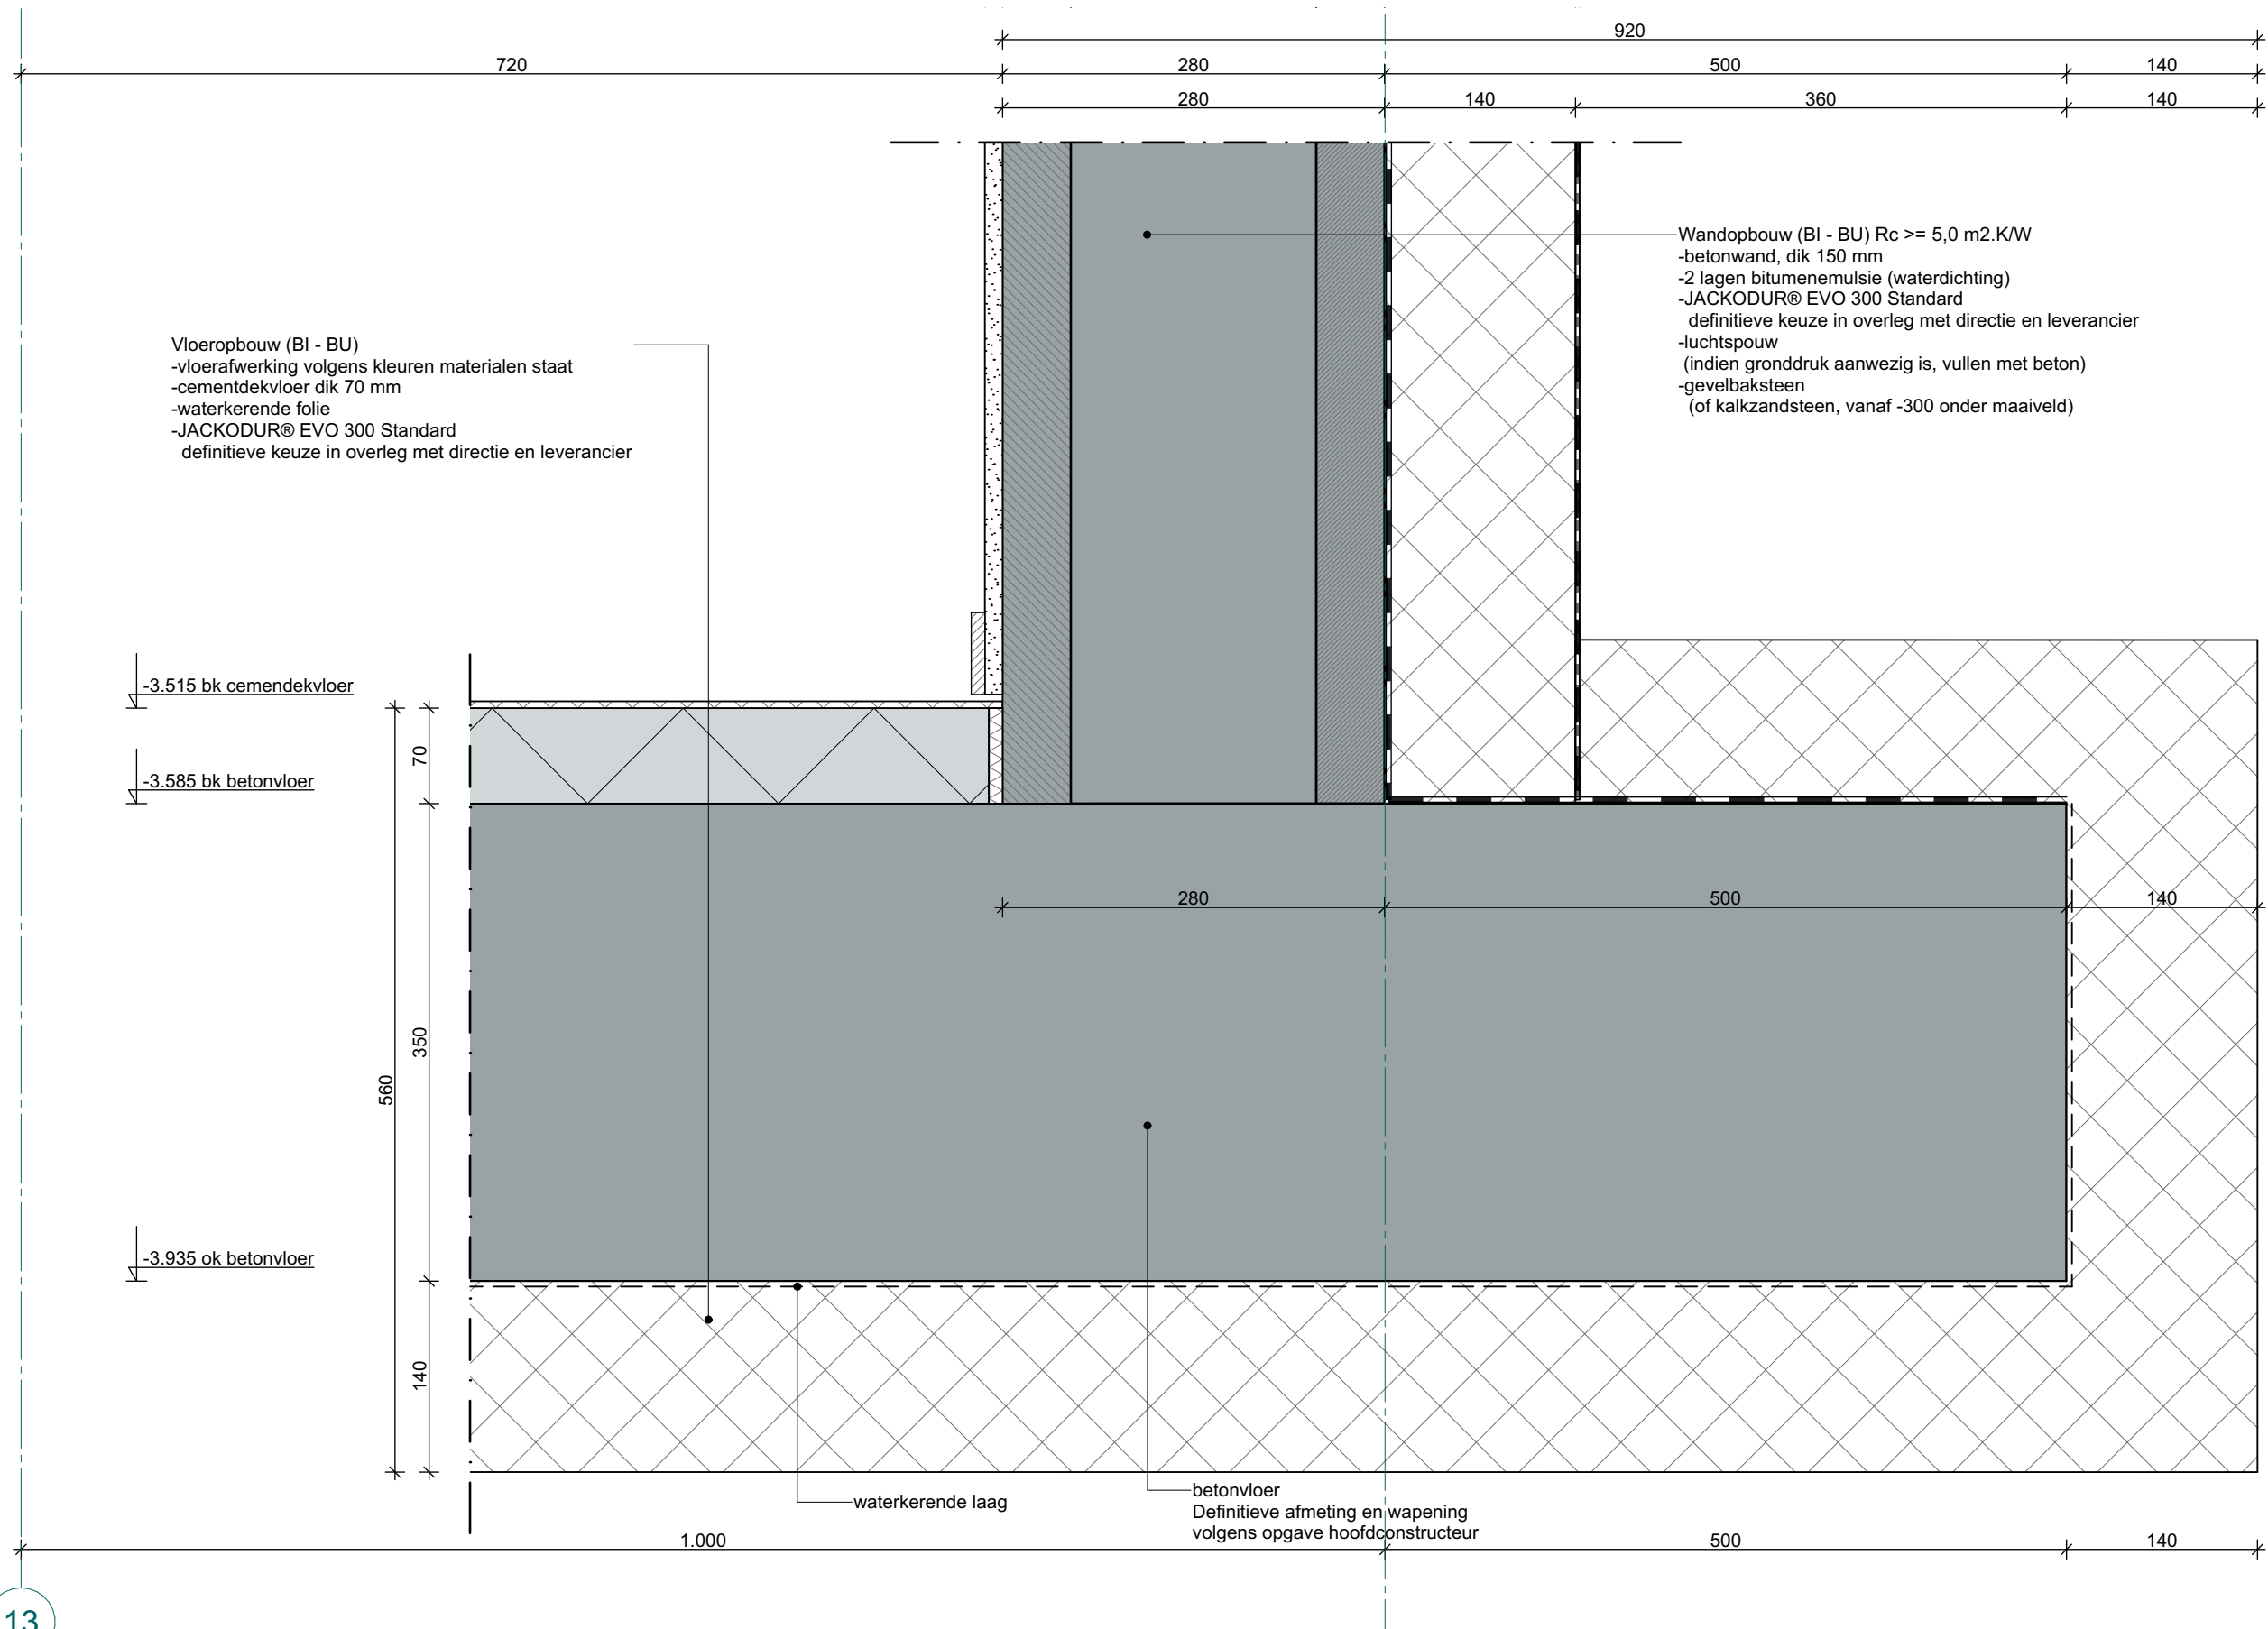



13

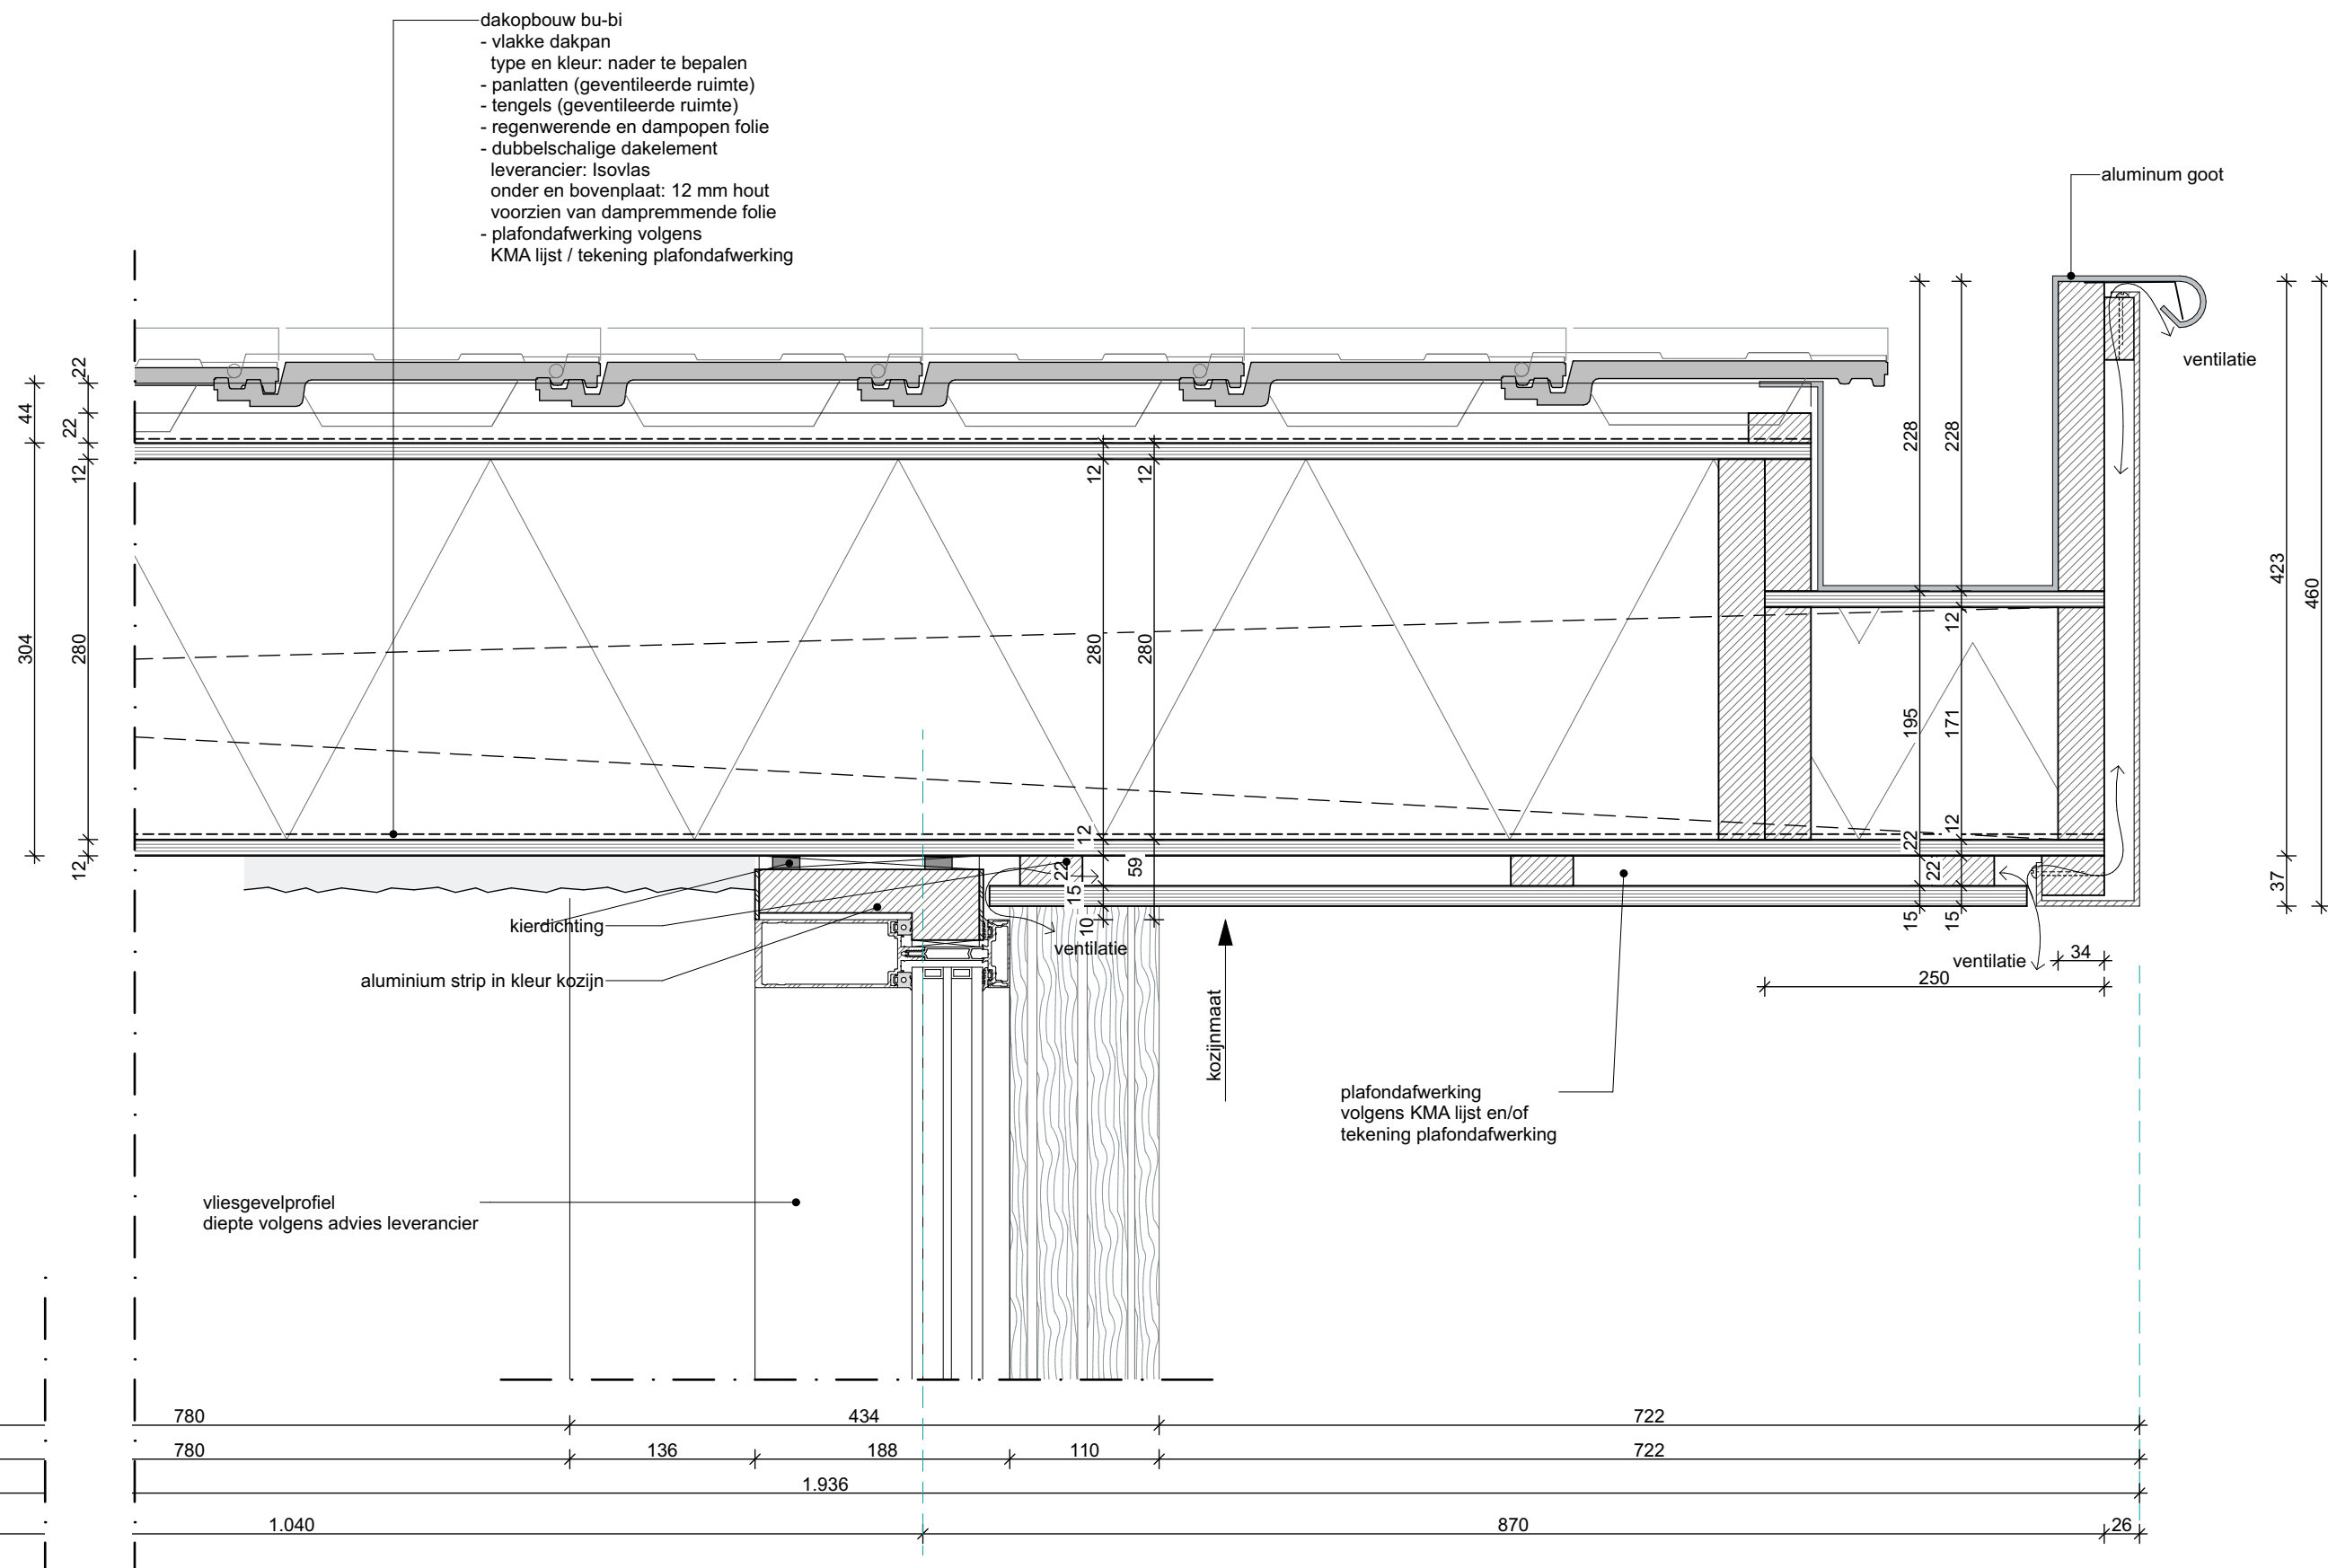


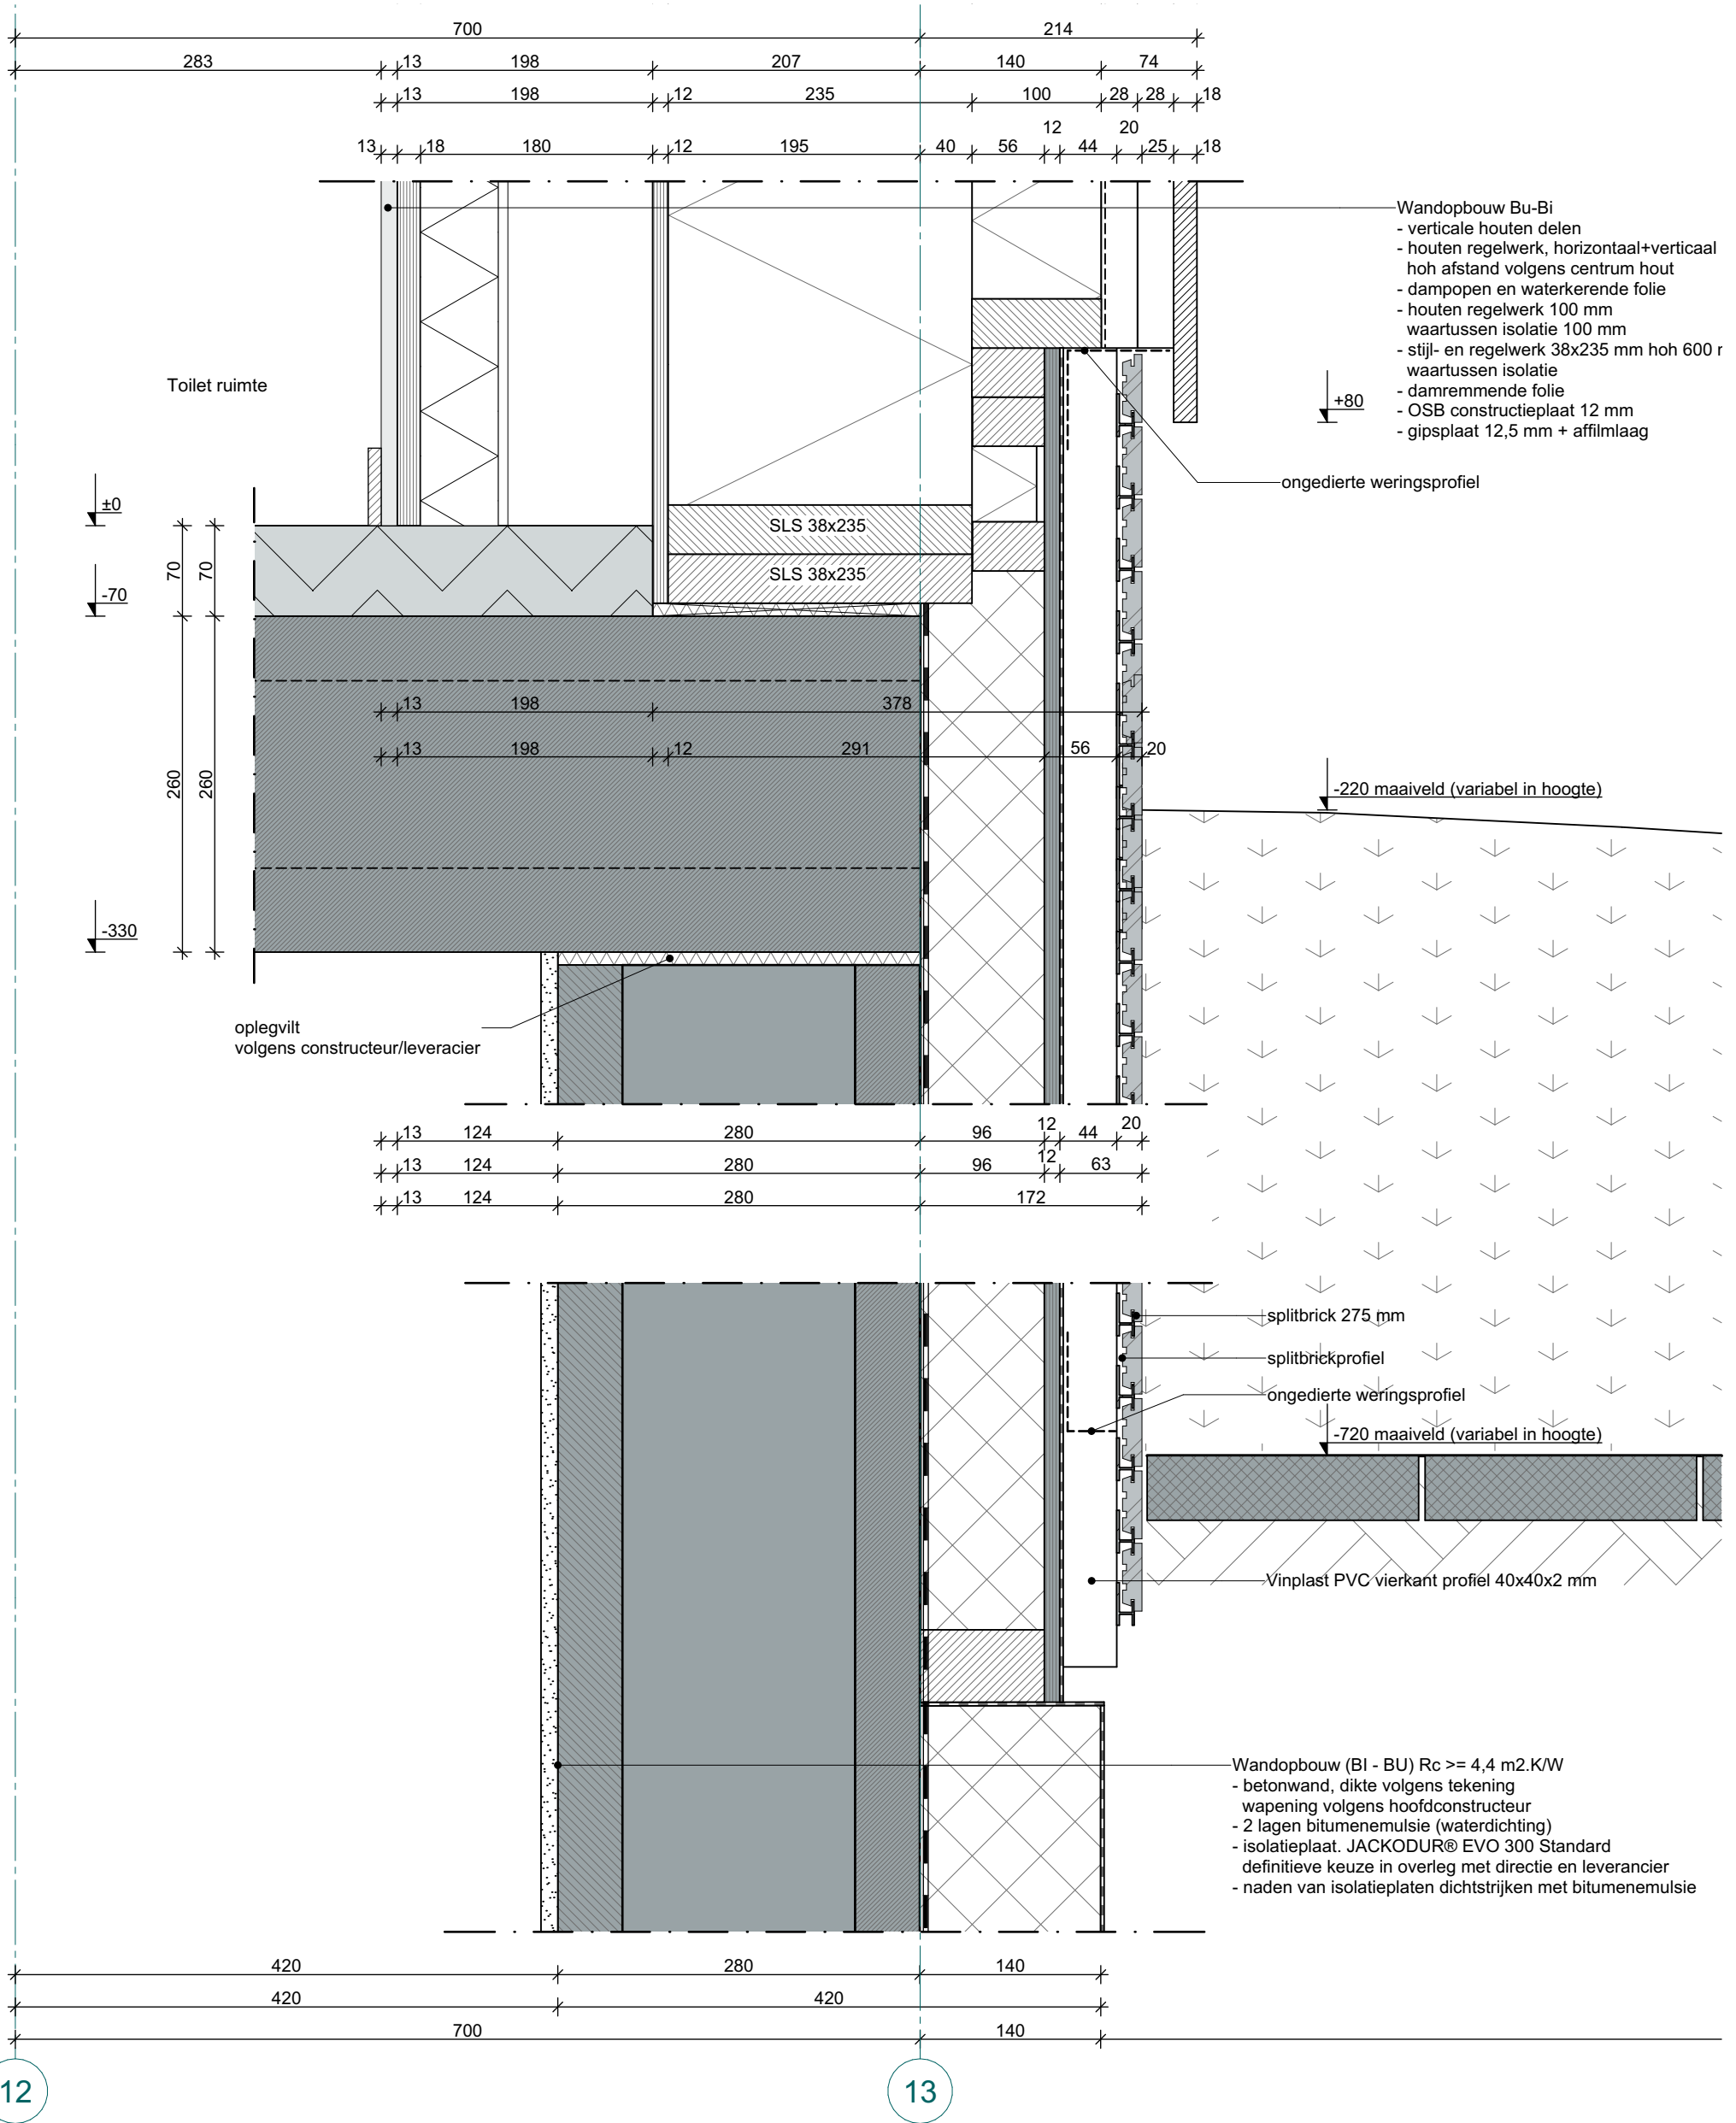


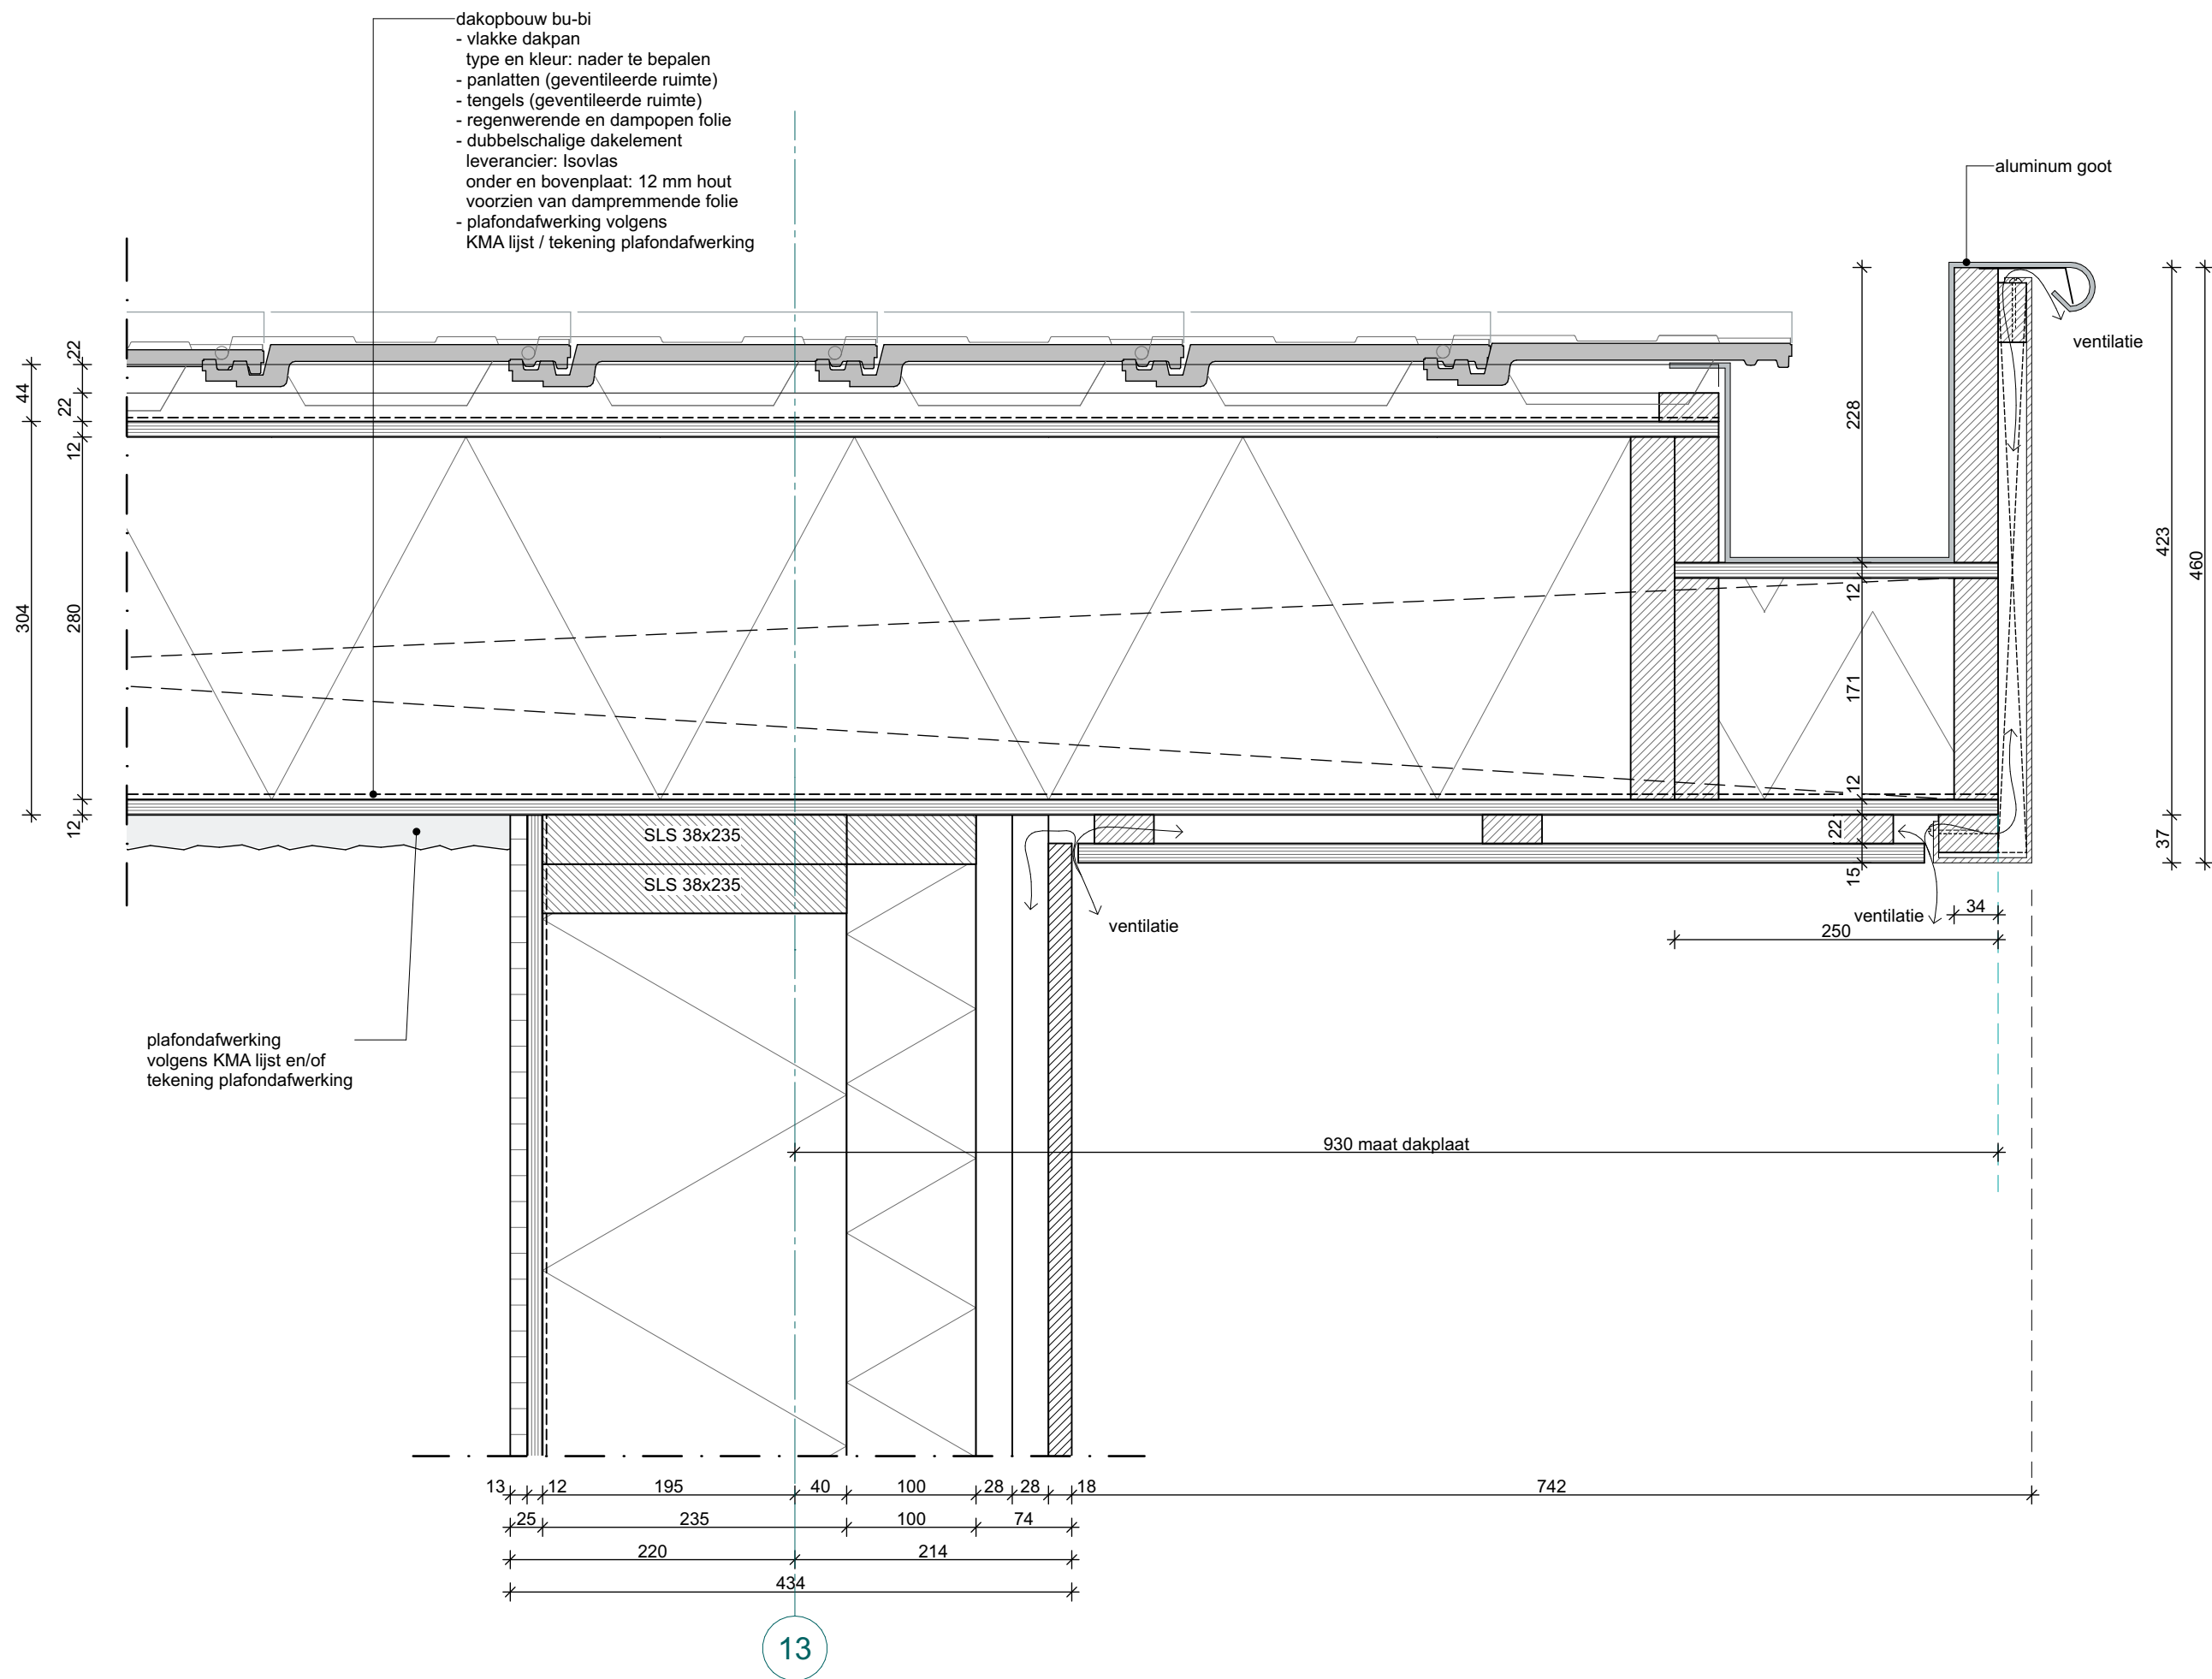

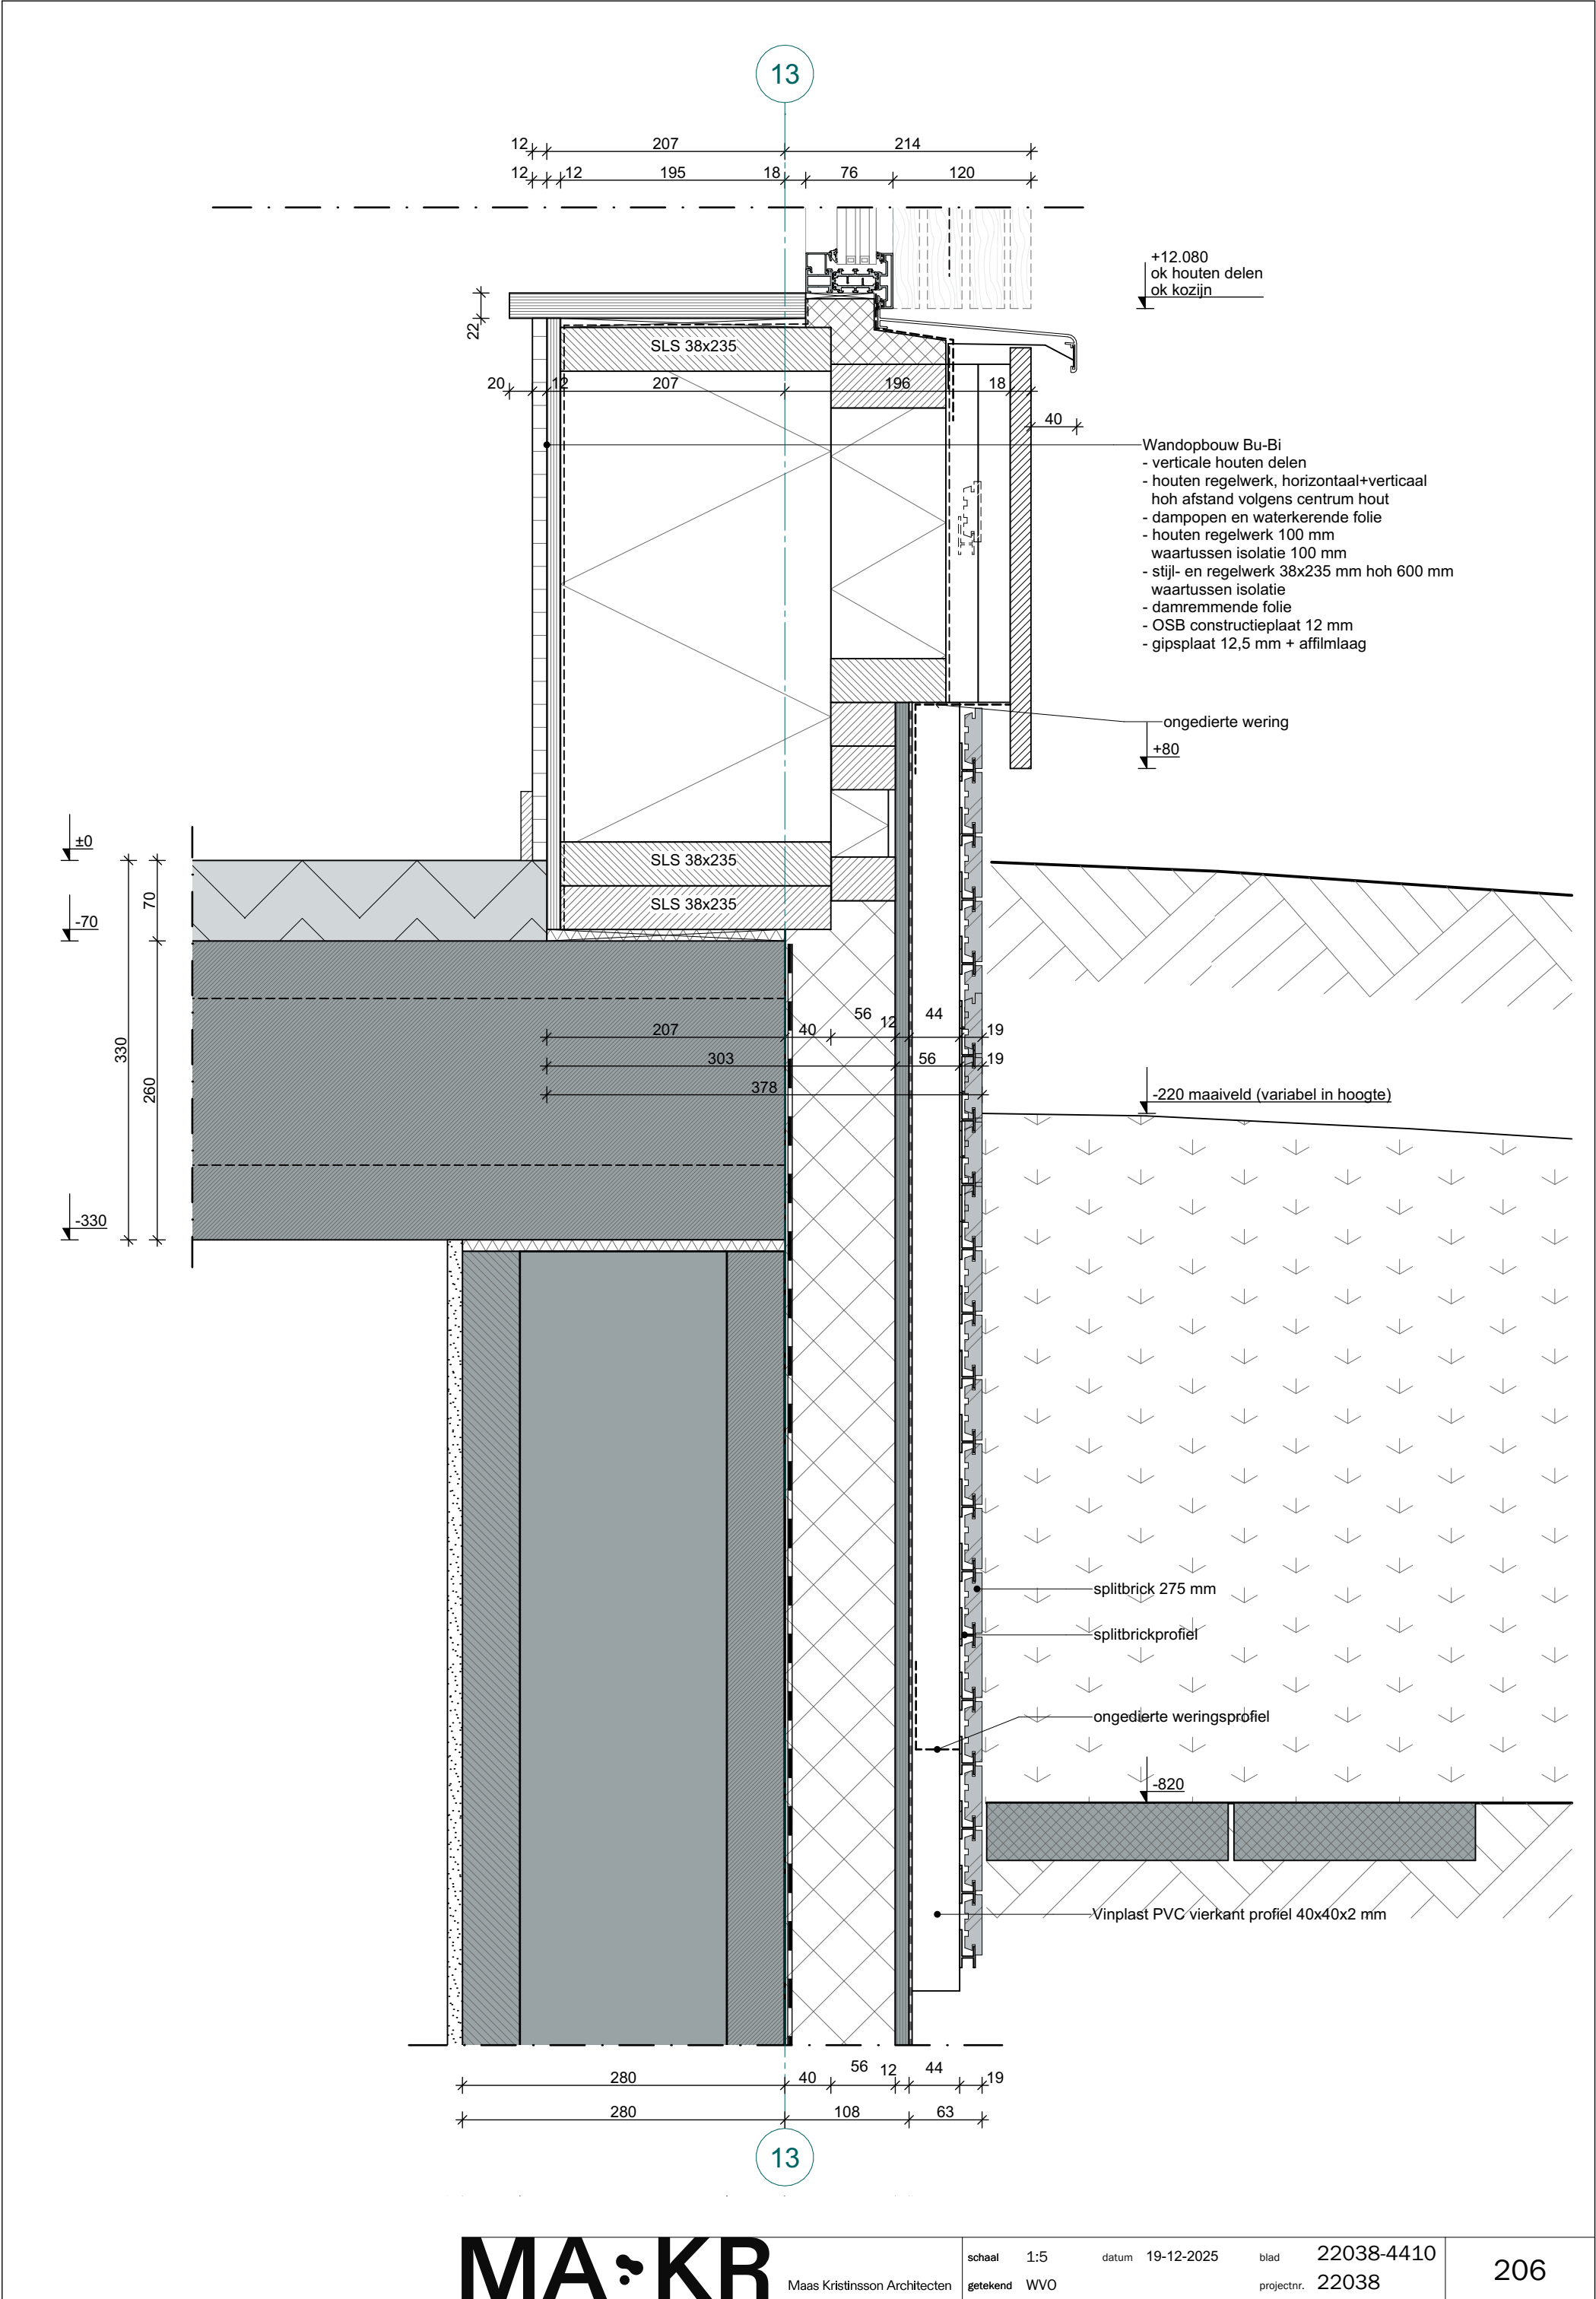

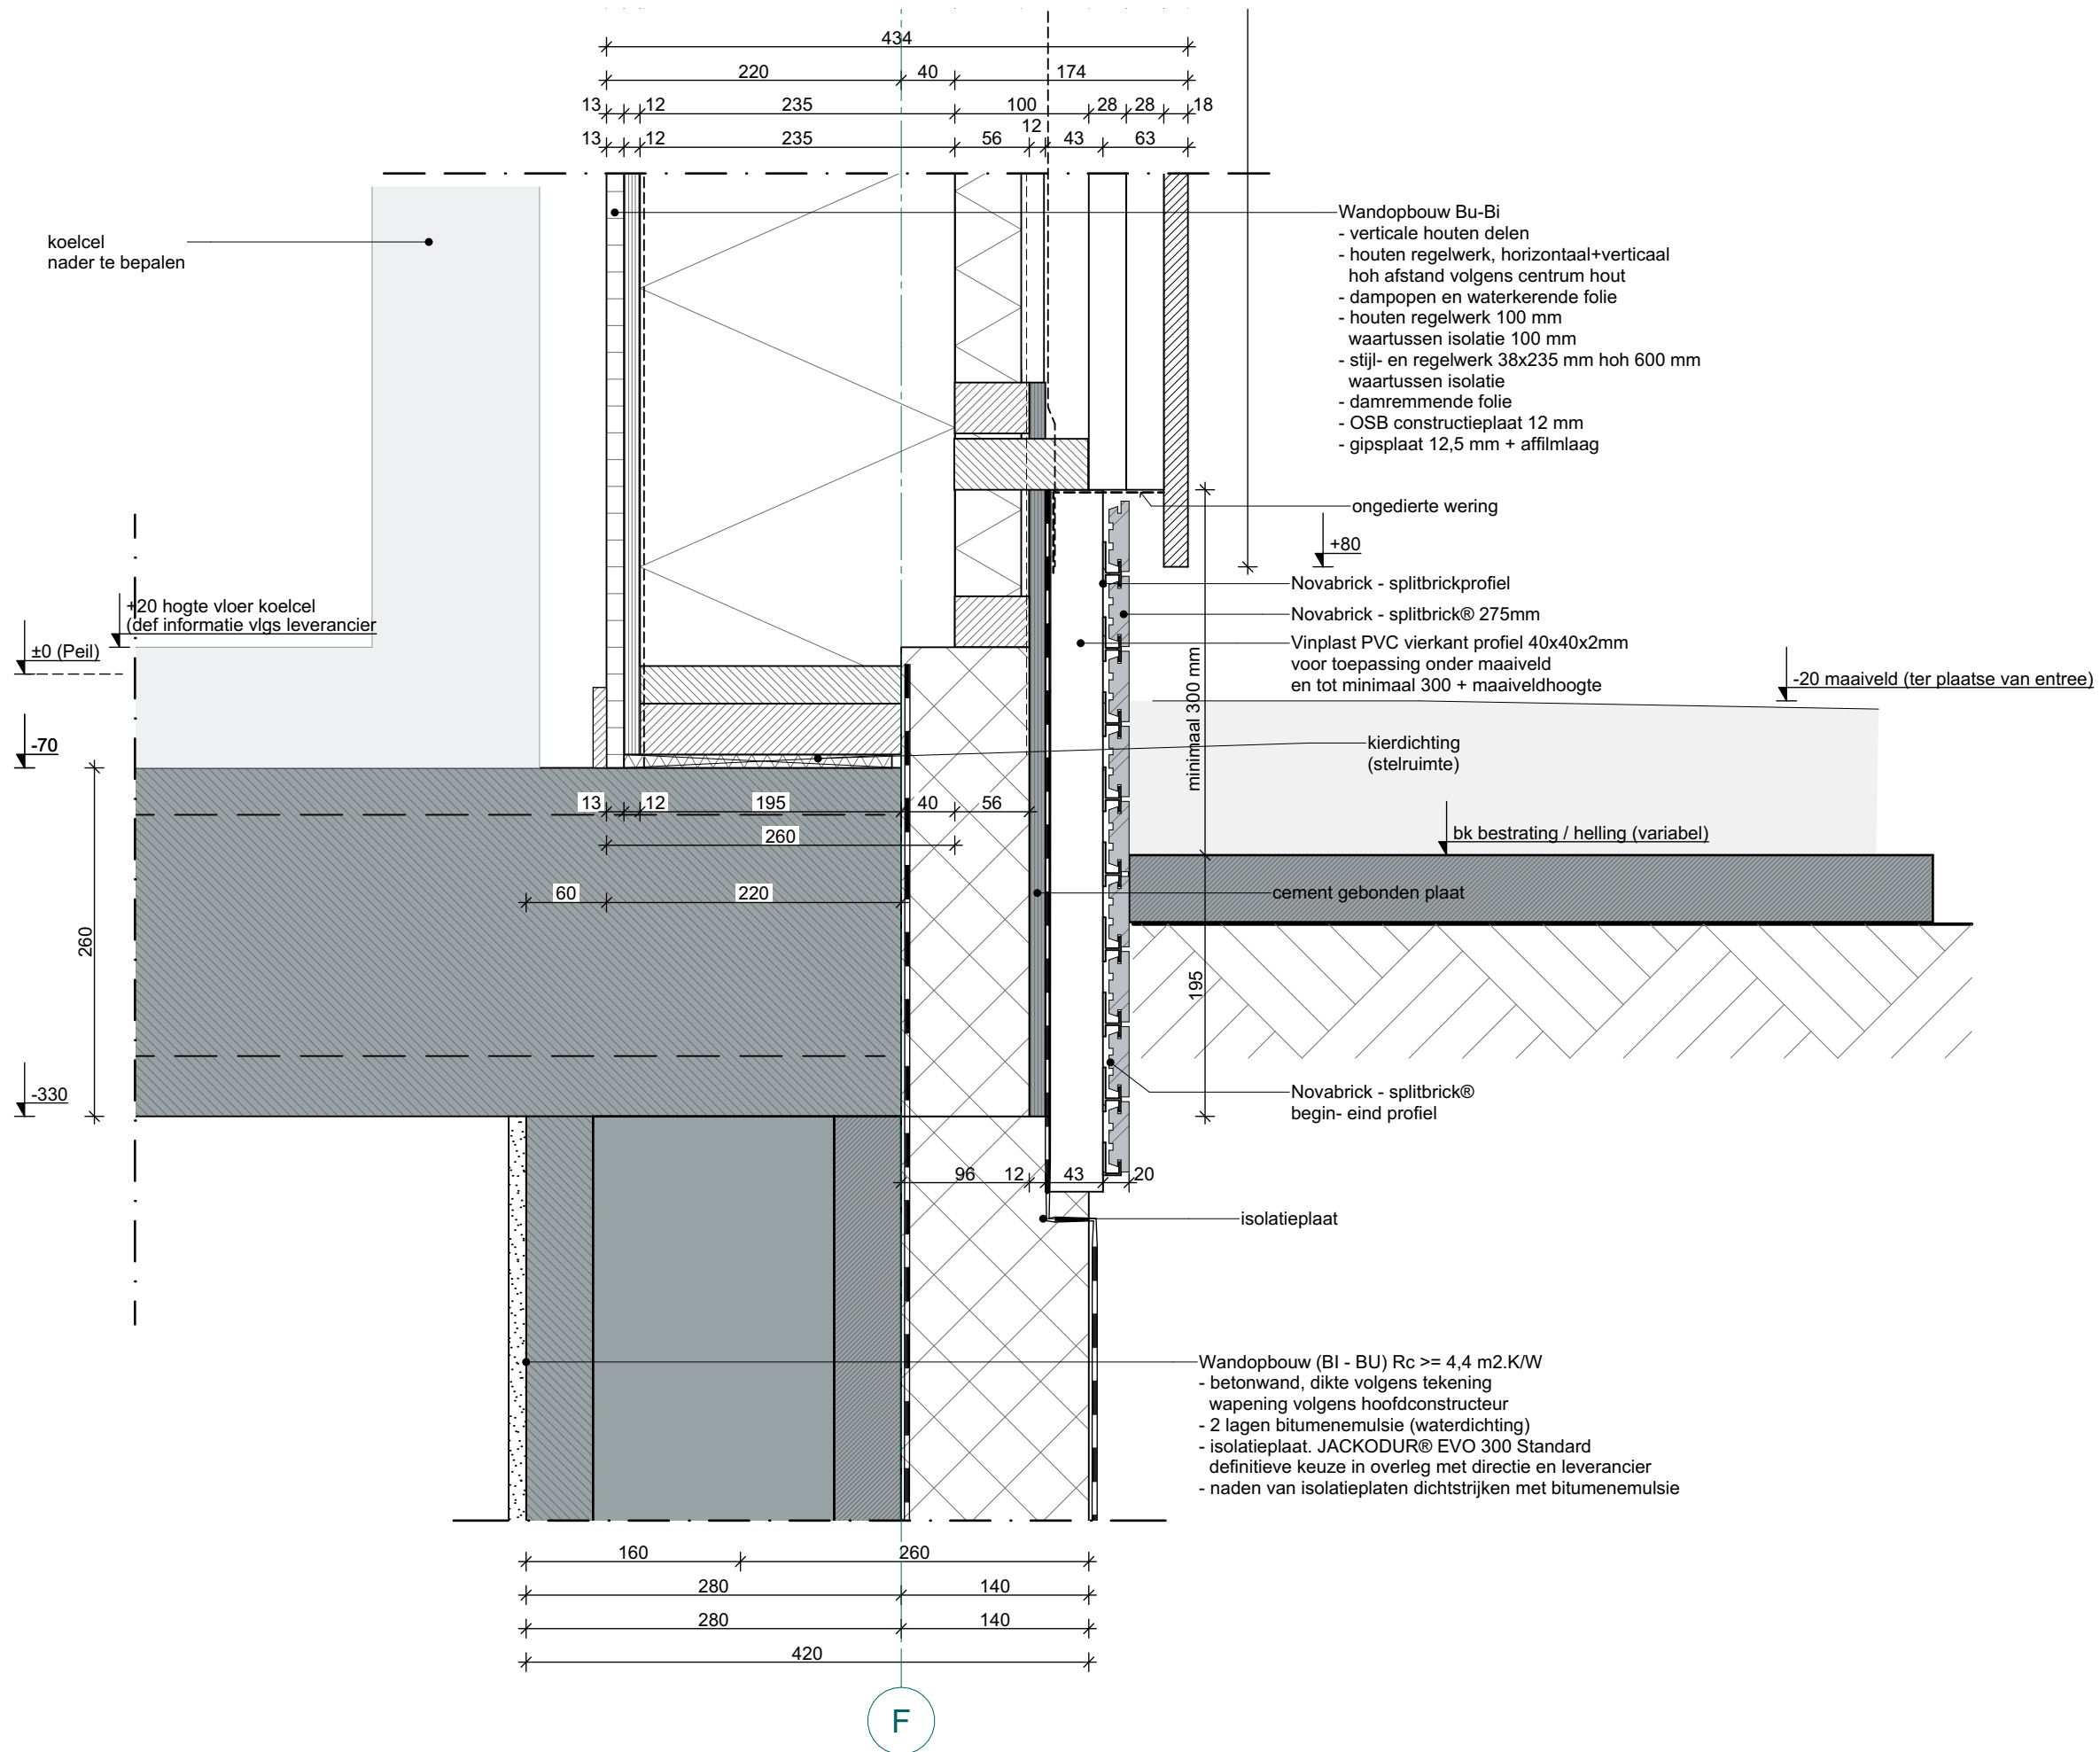


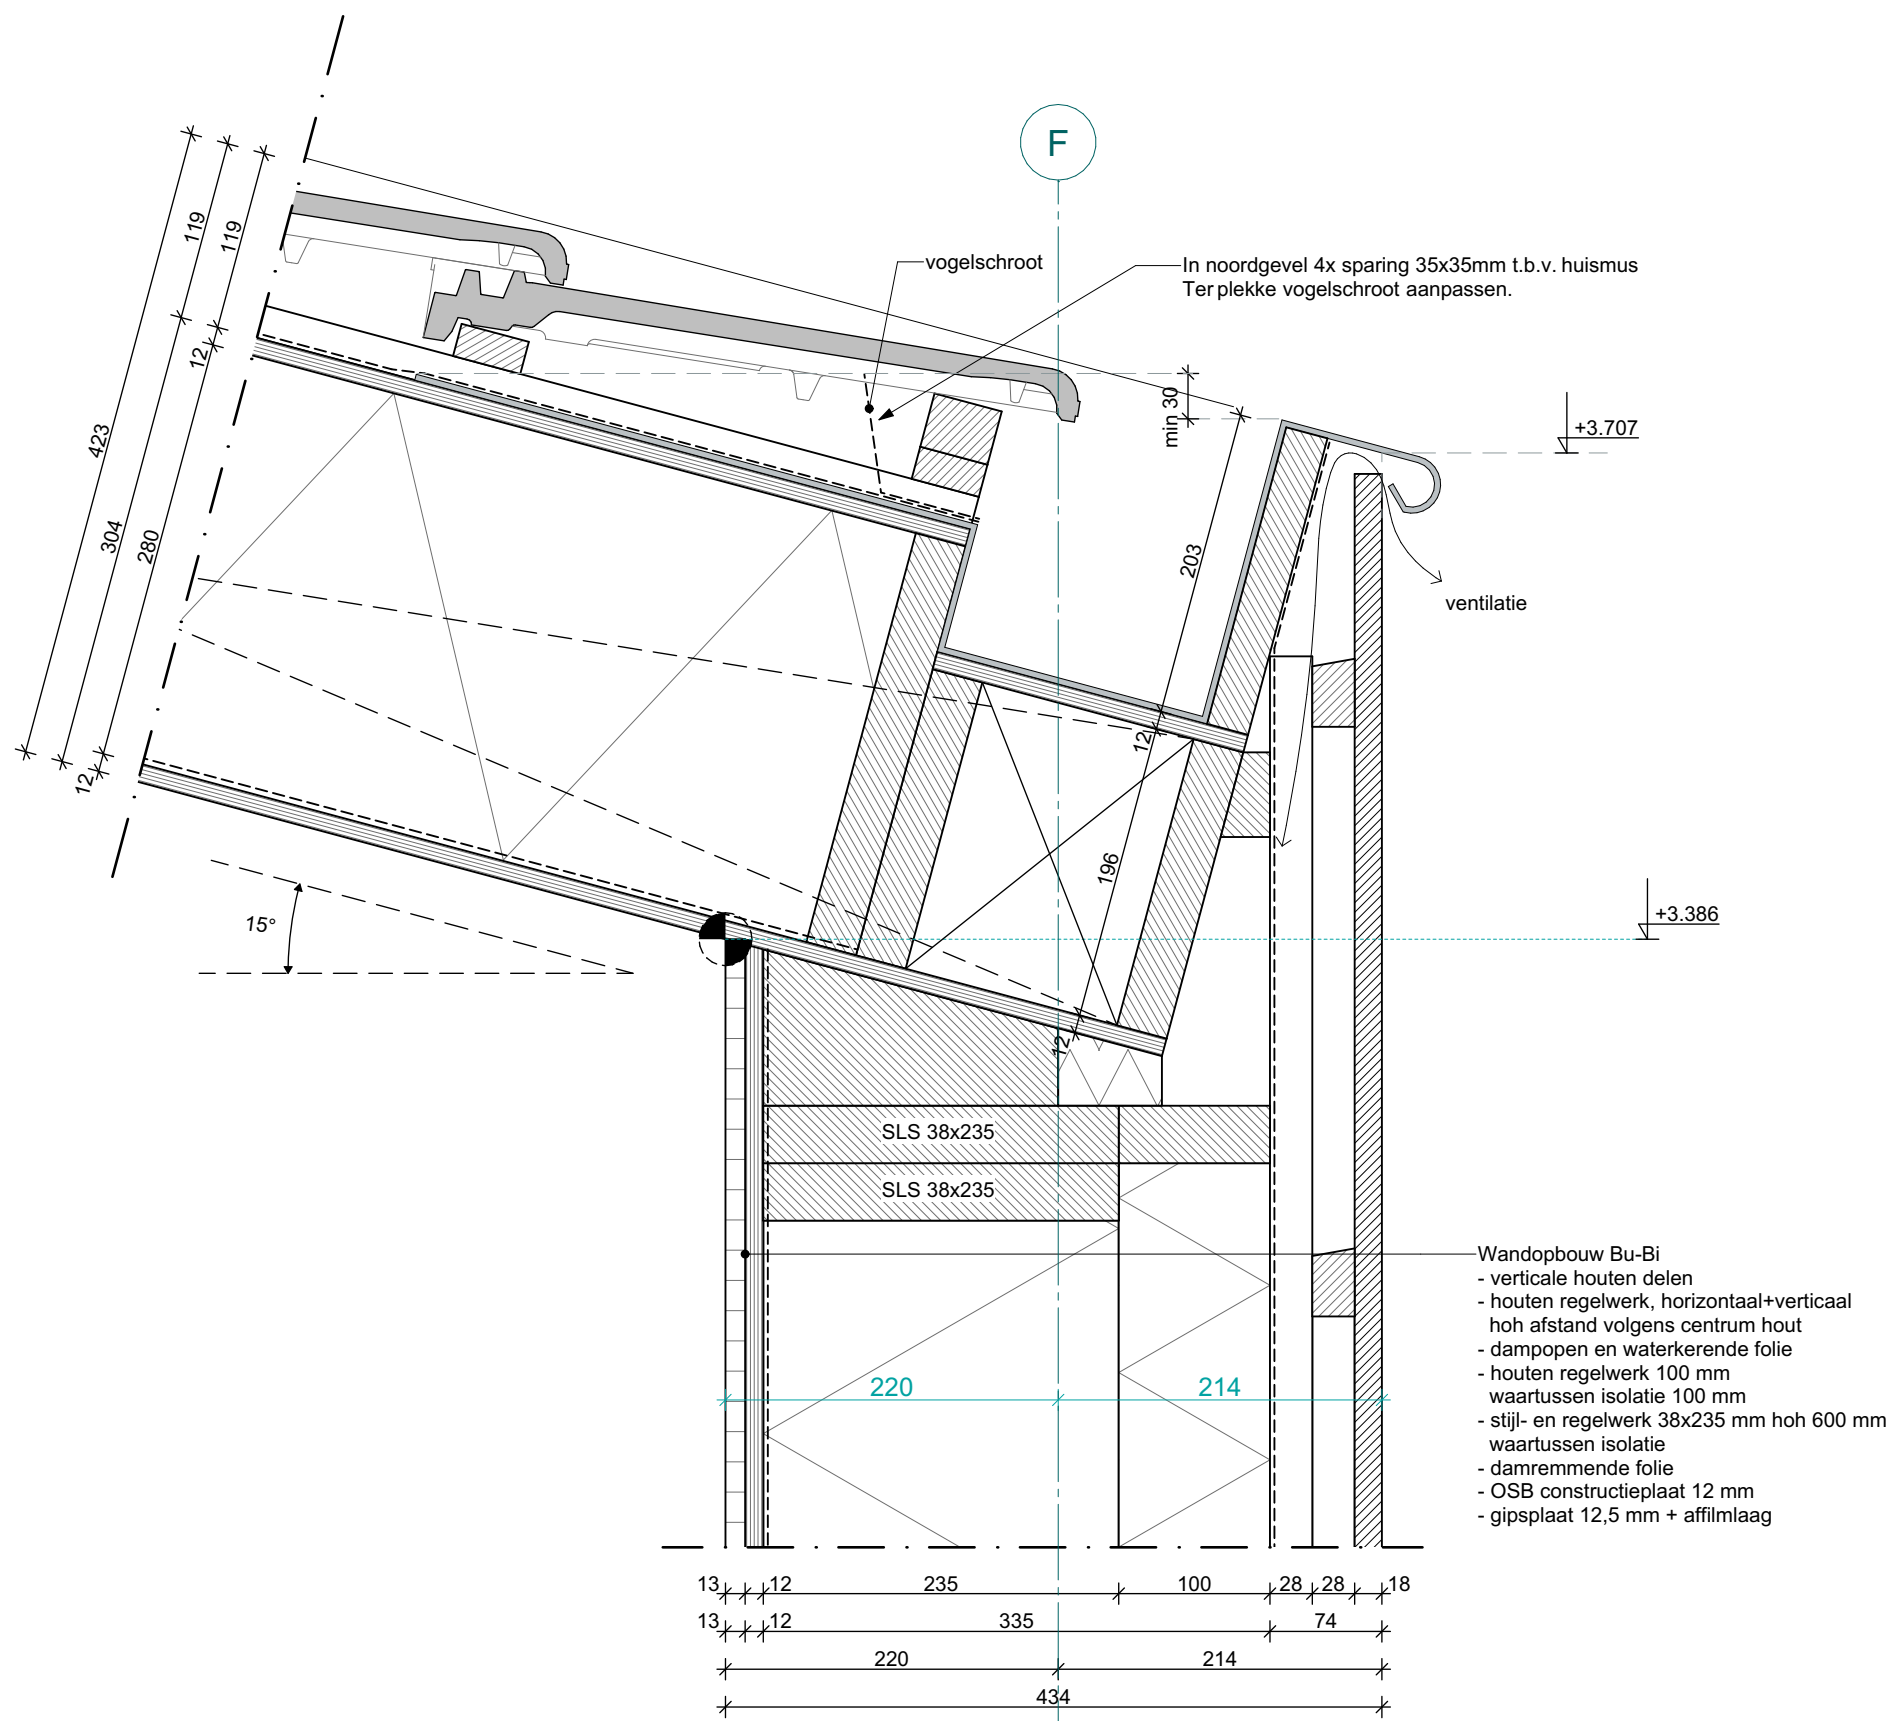

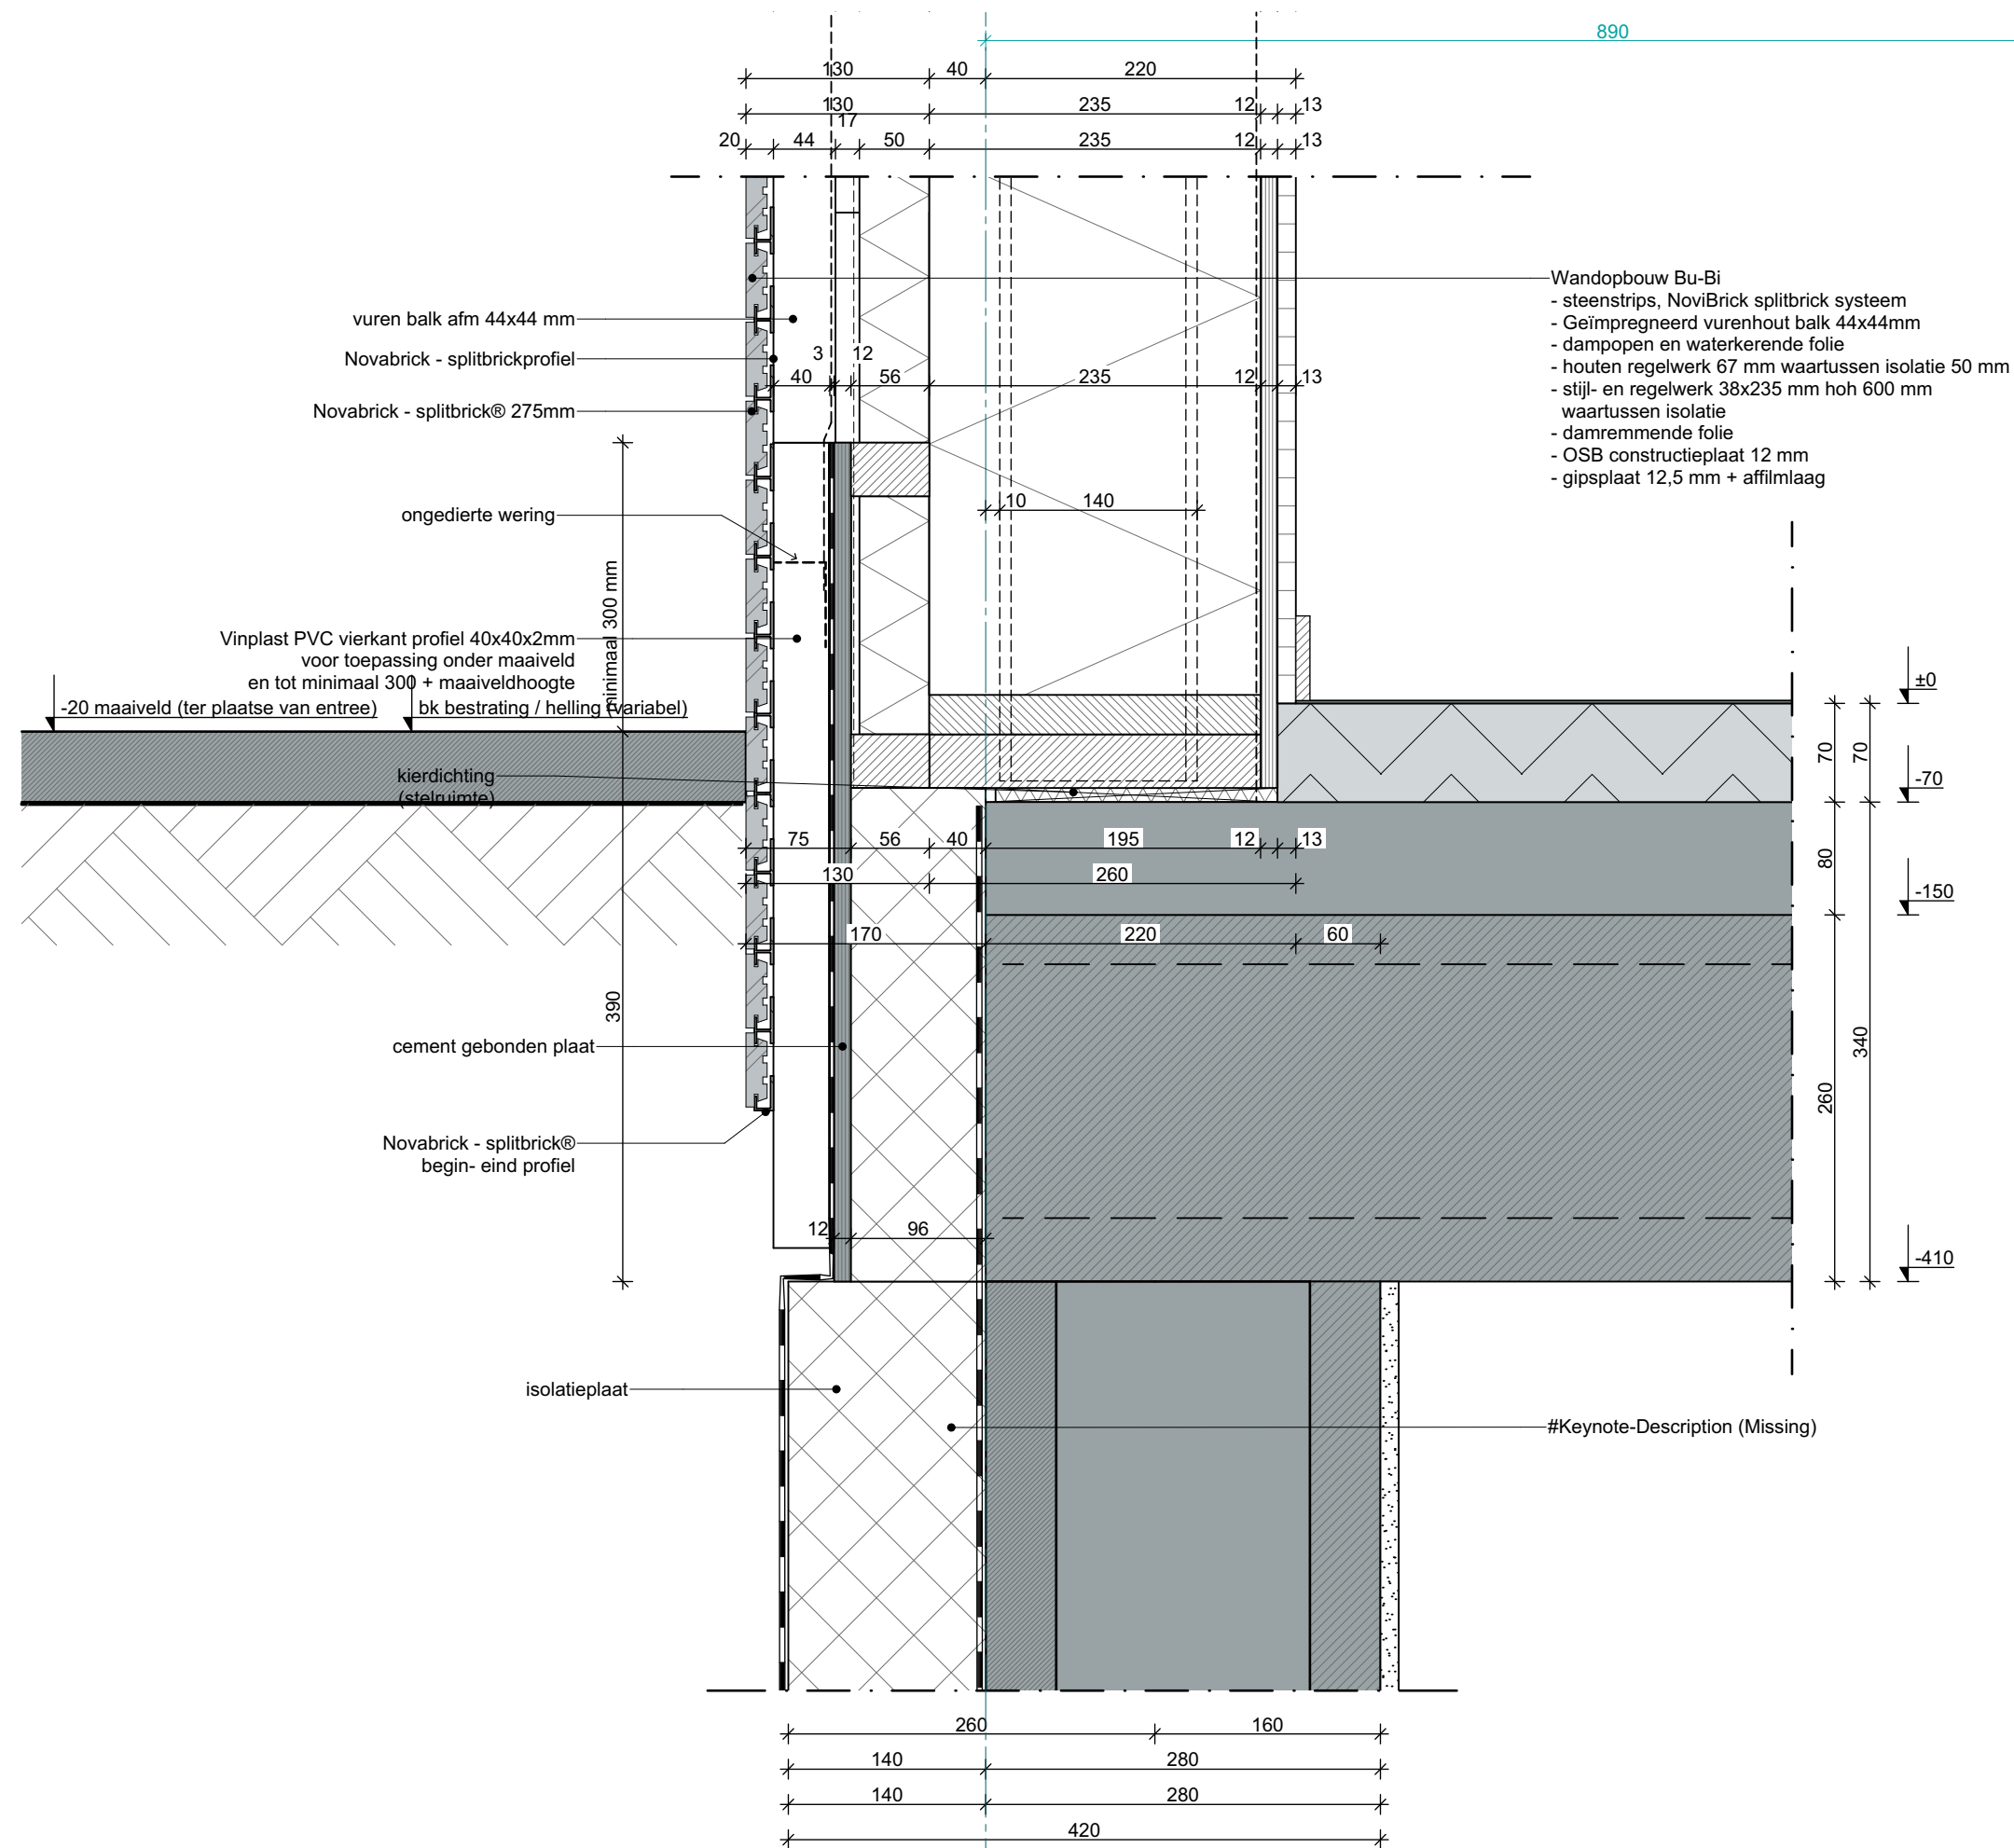


- Wandopbouw Bu-Bi
- verticale houten delen
 - houten regelwerk, horizontaal+verticaal
hoh afstand volgens centrum hout
 - dampopen en waterkerende folie
 - houten regelwerk 100 mm
waartussen isolatie 100 mm
 - stijl- en regelwerk 38x235 mm hoh 600 mm
waartussen isolatie
 - damremmende folie
 - OSB constructieplaat 12 mm
 - gipsplaat 12,5 mm + affilmlaag

stalen ligger IPE 270
volgens opgave constructeur

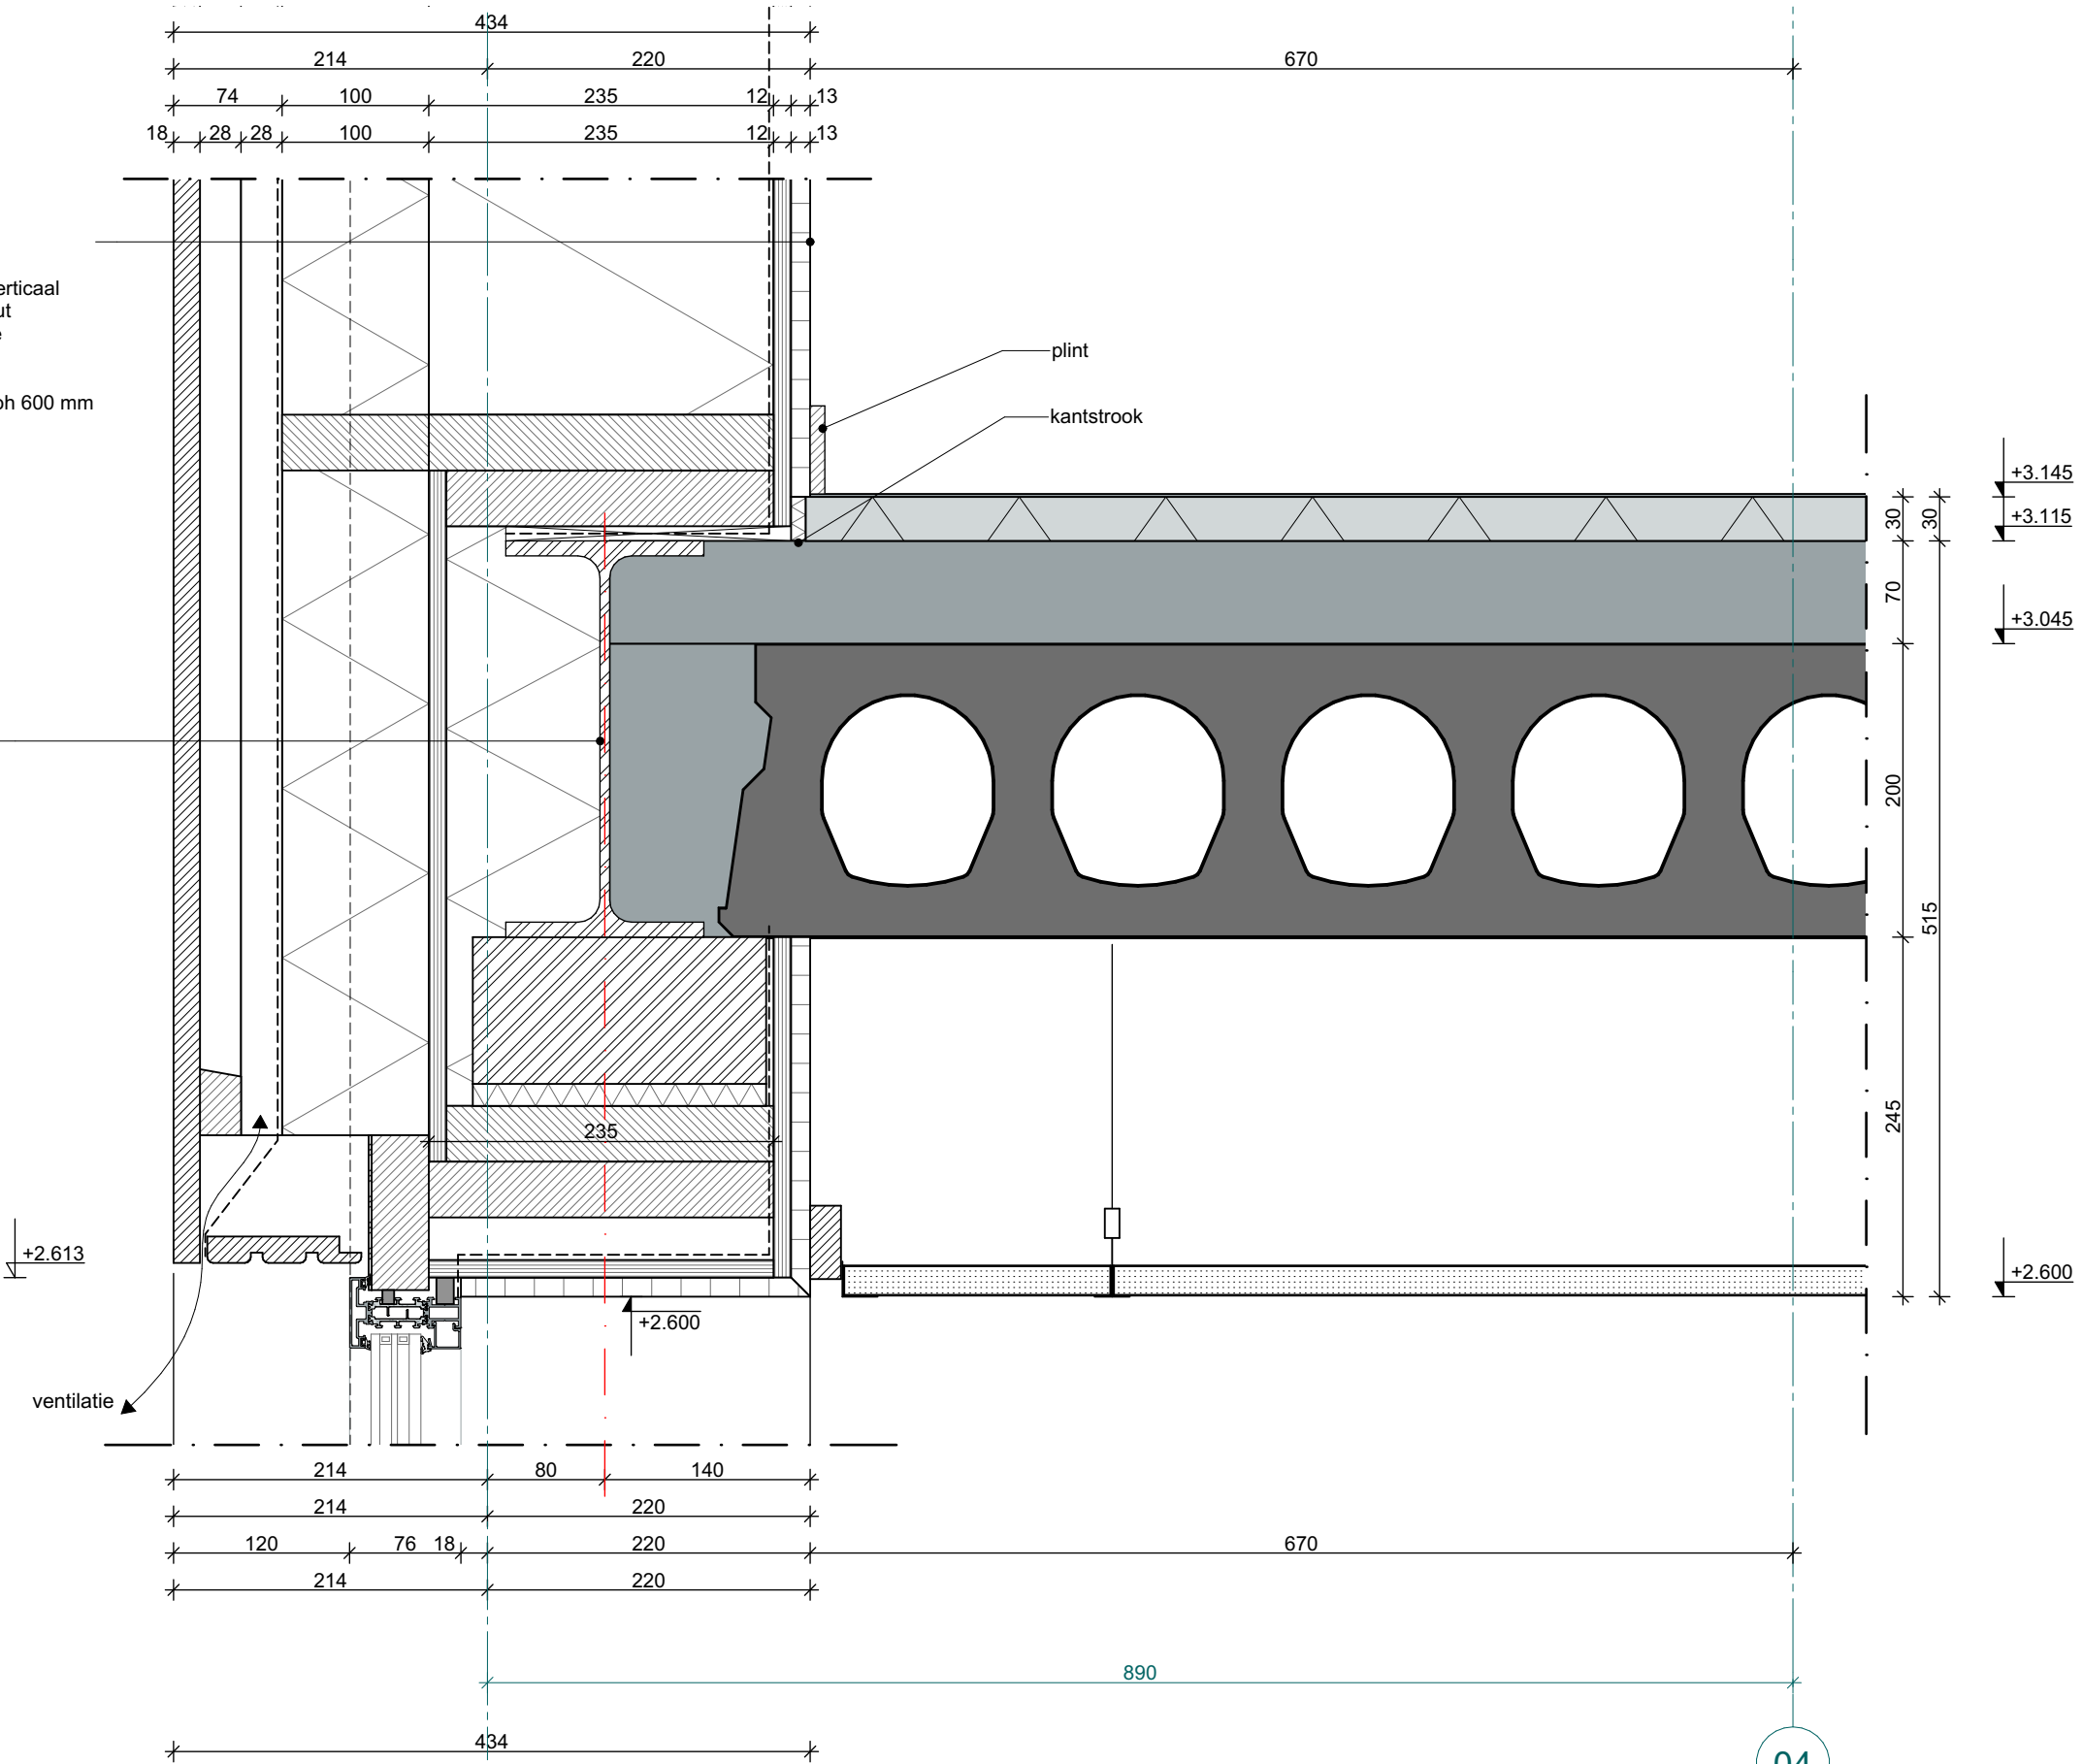

stalen ligger IPE 270
volgens opgave constructeur

- Wandopbouw Bu-Bi
- verticale houten delen
 - houten regelwerk, horizontaal+verticaal
hoh afstand volgens centrum hout
 - dampopen en waterkerende folie
 - houten regelwerk 100 mm
waartussen isolatie 100 mm
 - stijl- en regelwerk 38x235 mm hoh 600 mm
waartussen isolatie
 - damremmende folie
 - OSB constructieplaat 12 mm
 - gipsplaat 12,5 mm + affilmlaag

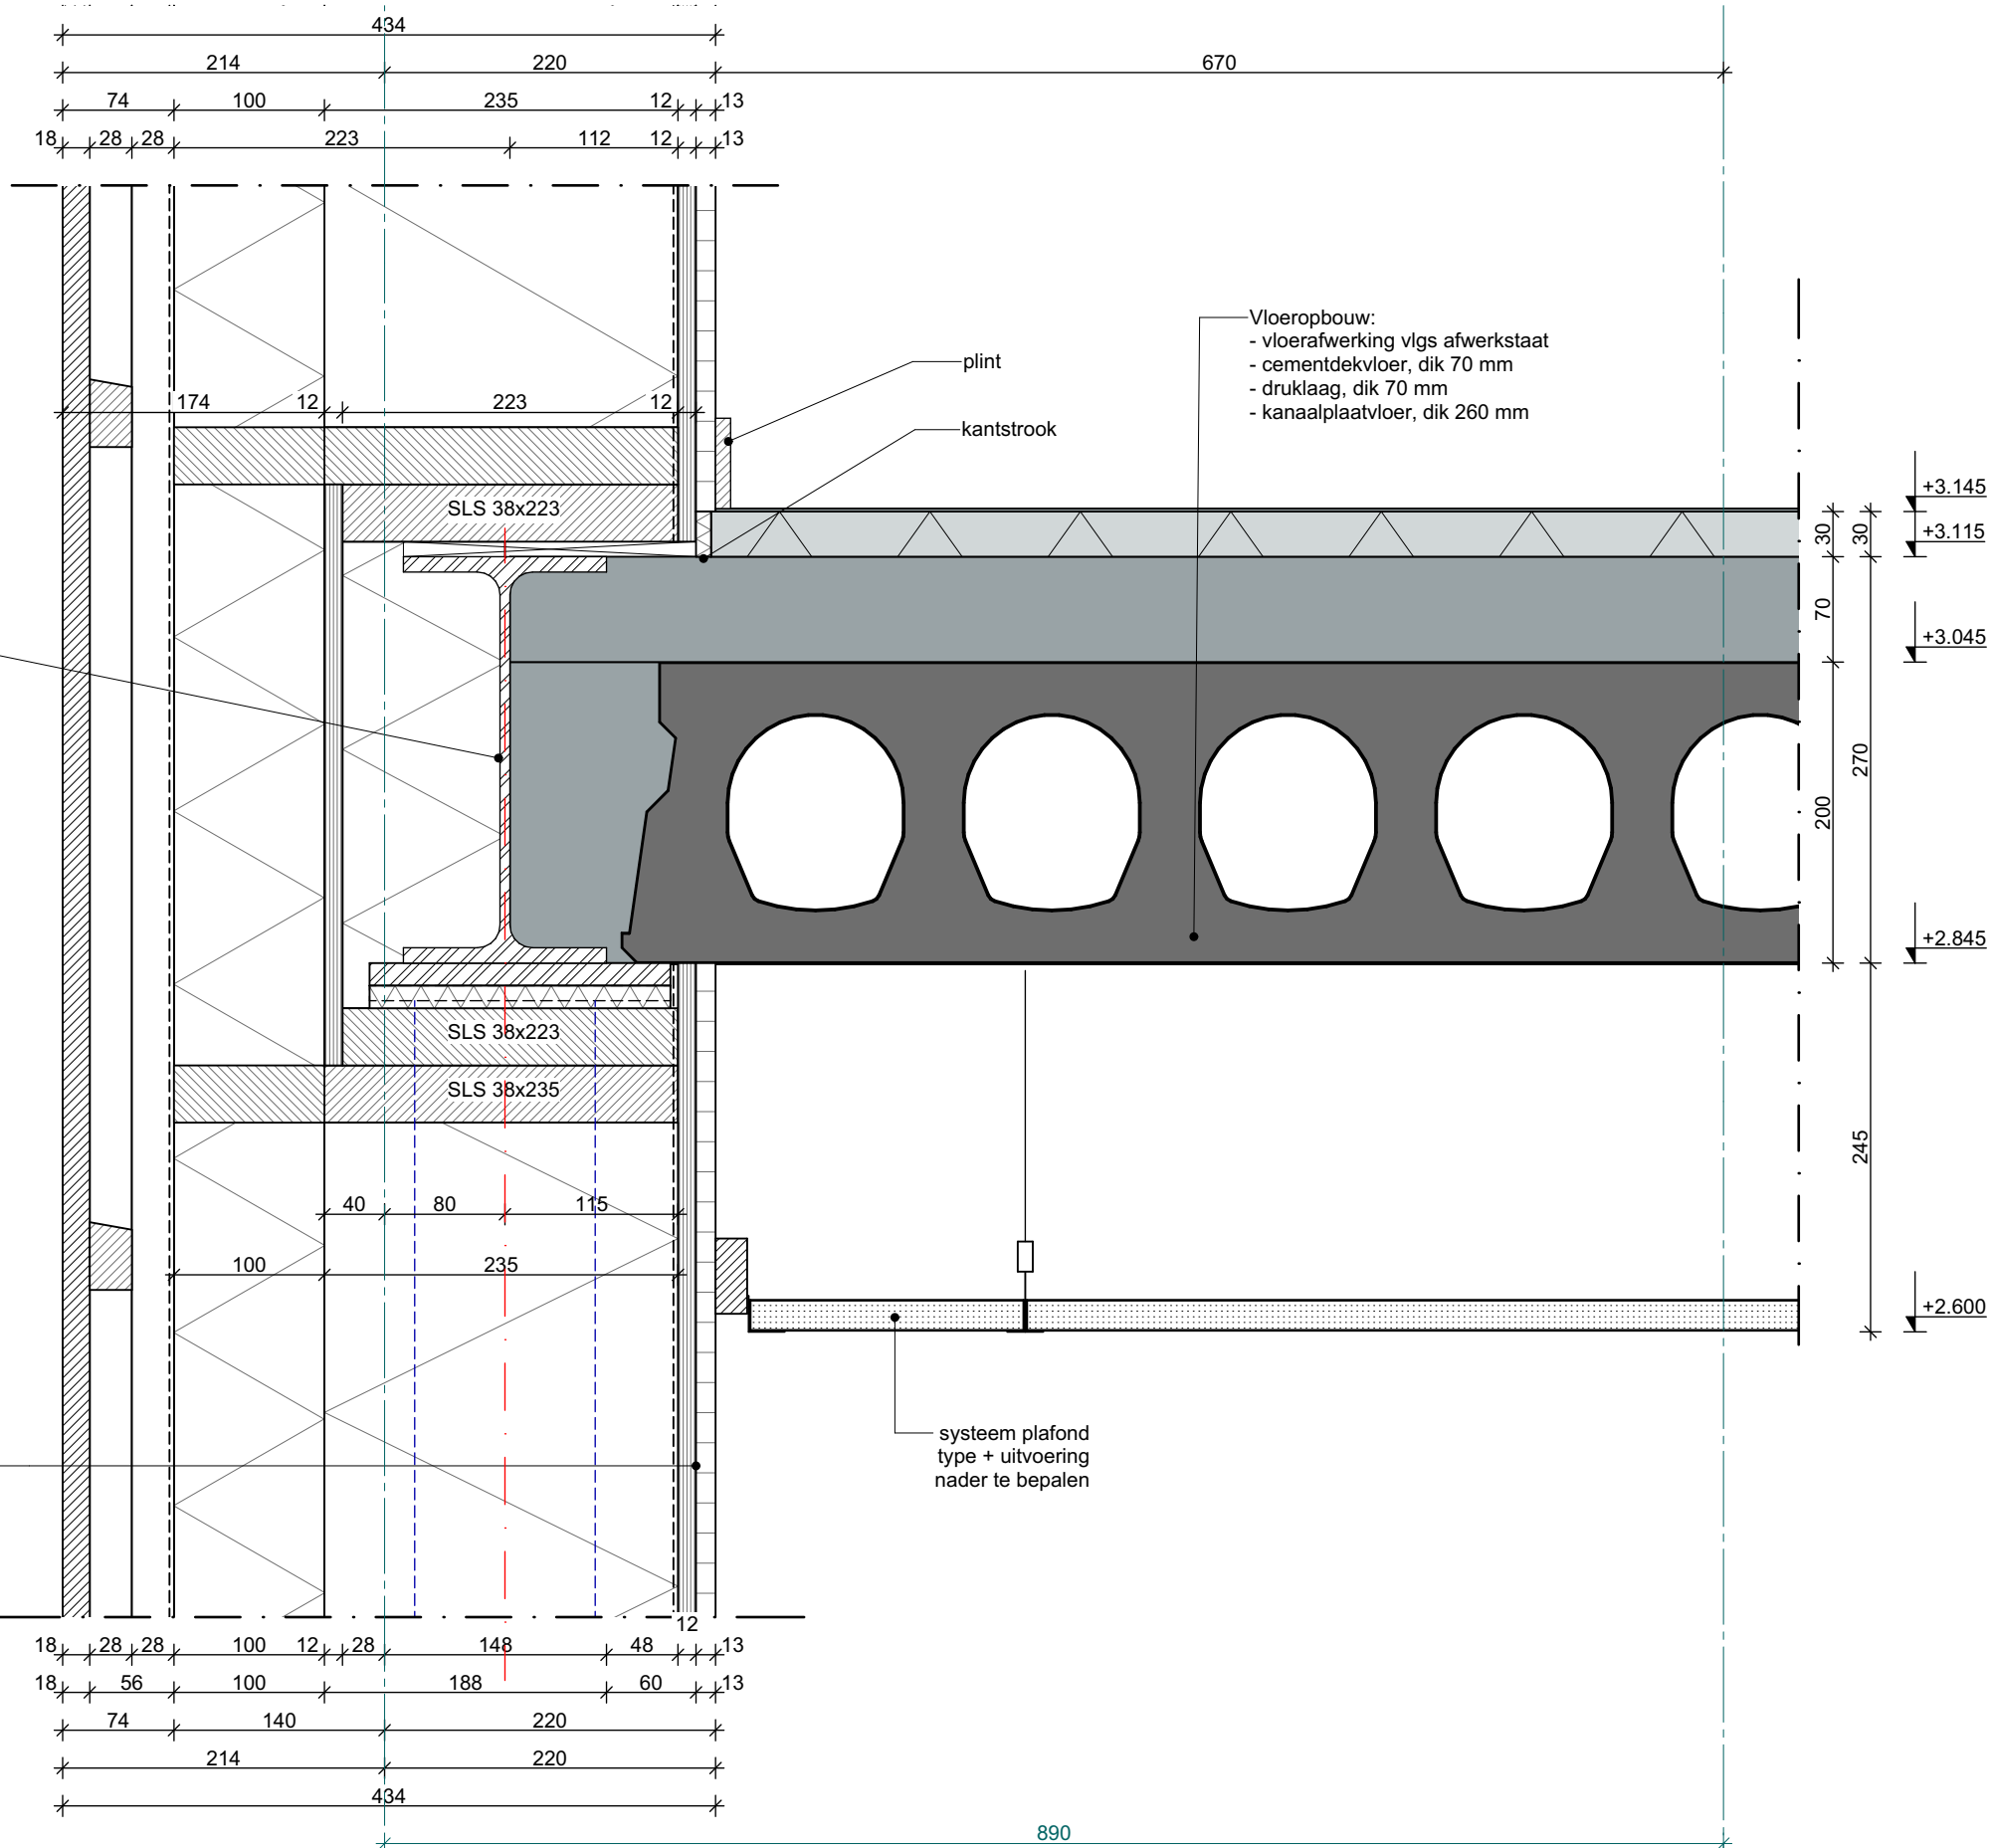

04

MAKR


Maas Kristinsson Architecten

schaal 1:5
getekend WVO

datum 19-12-2025

blad 22038-4410
projectnr. 22038

211

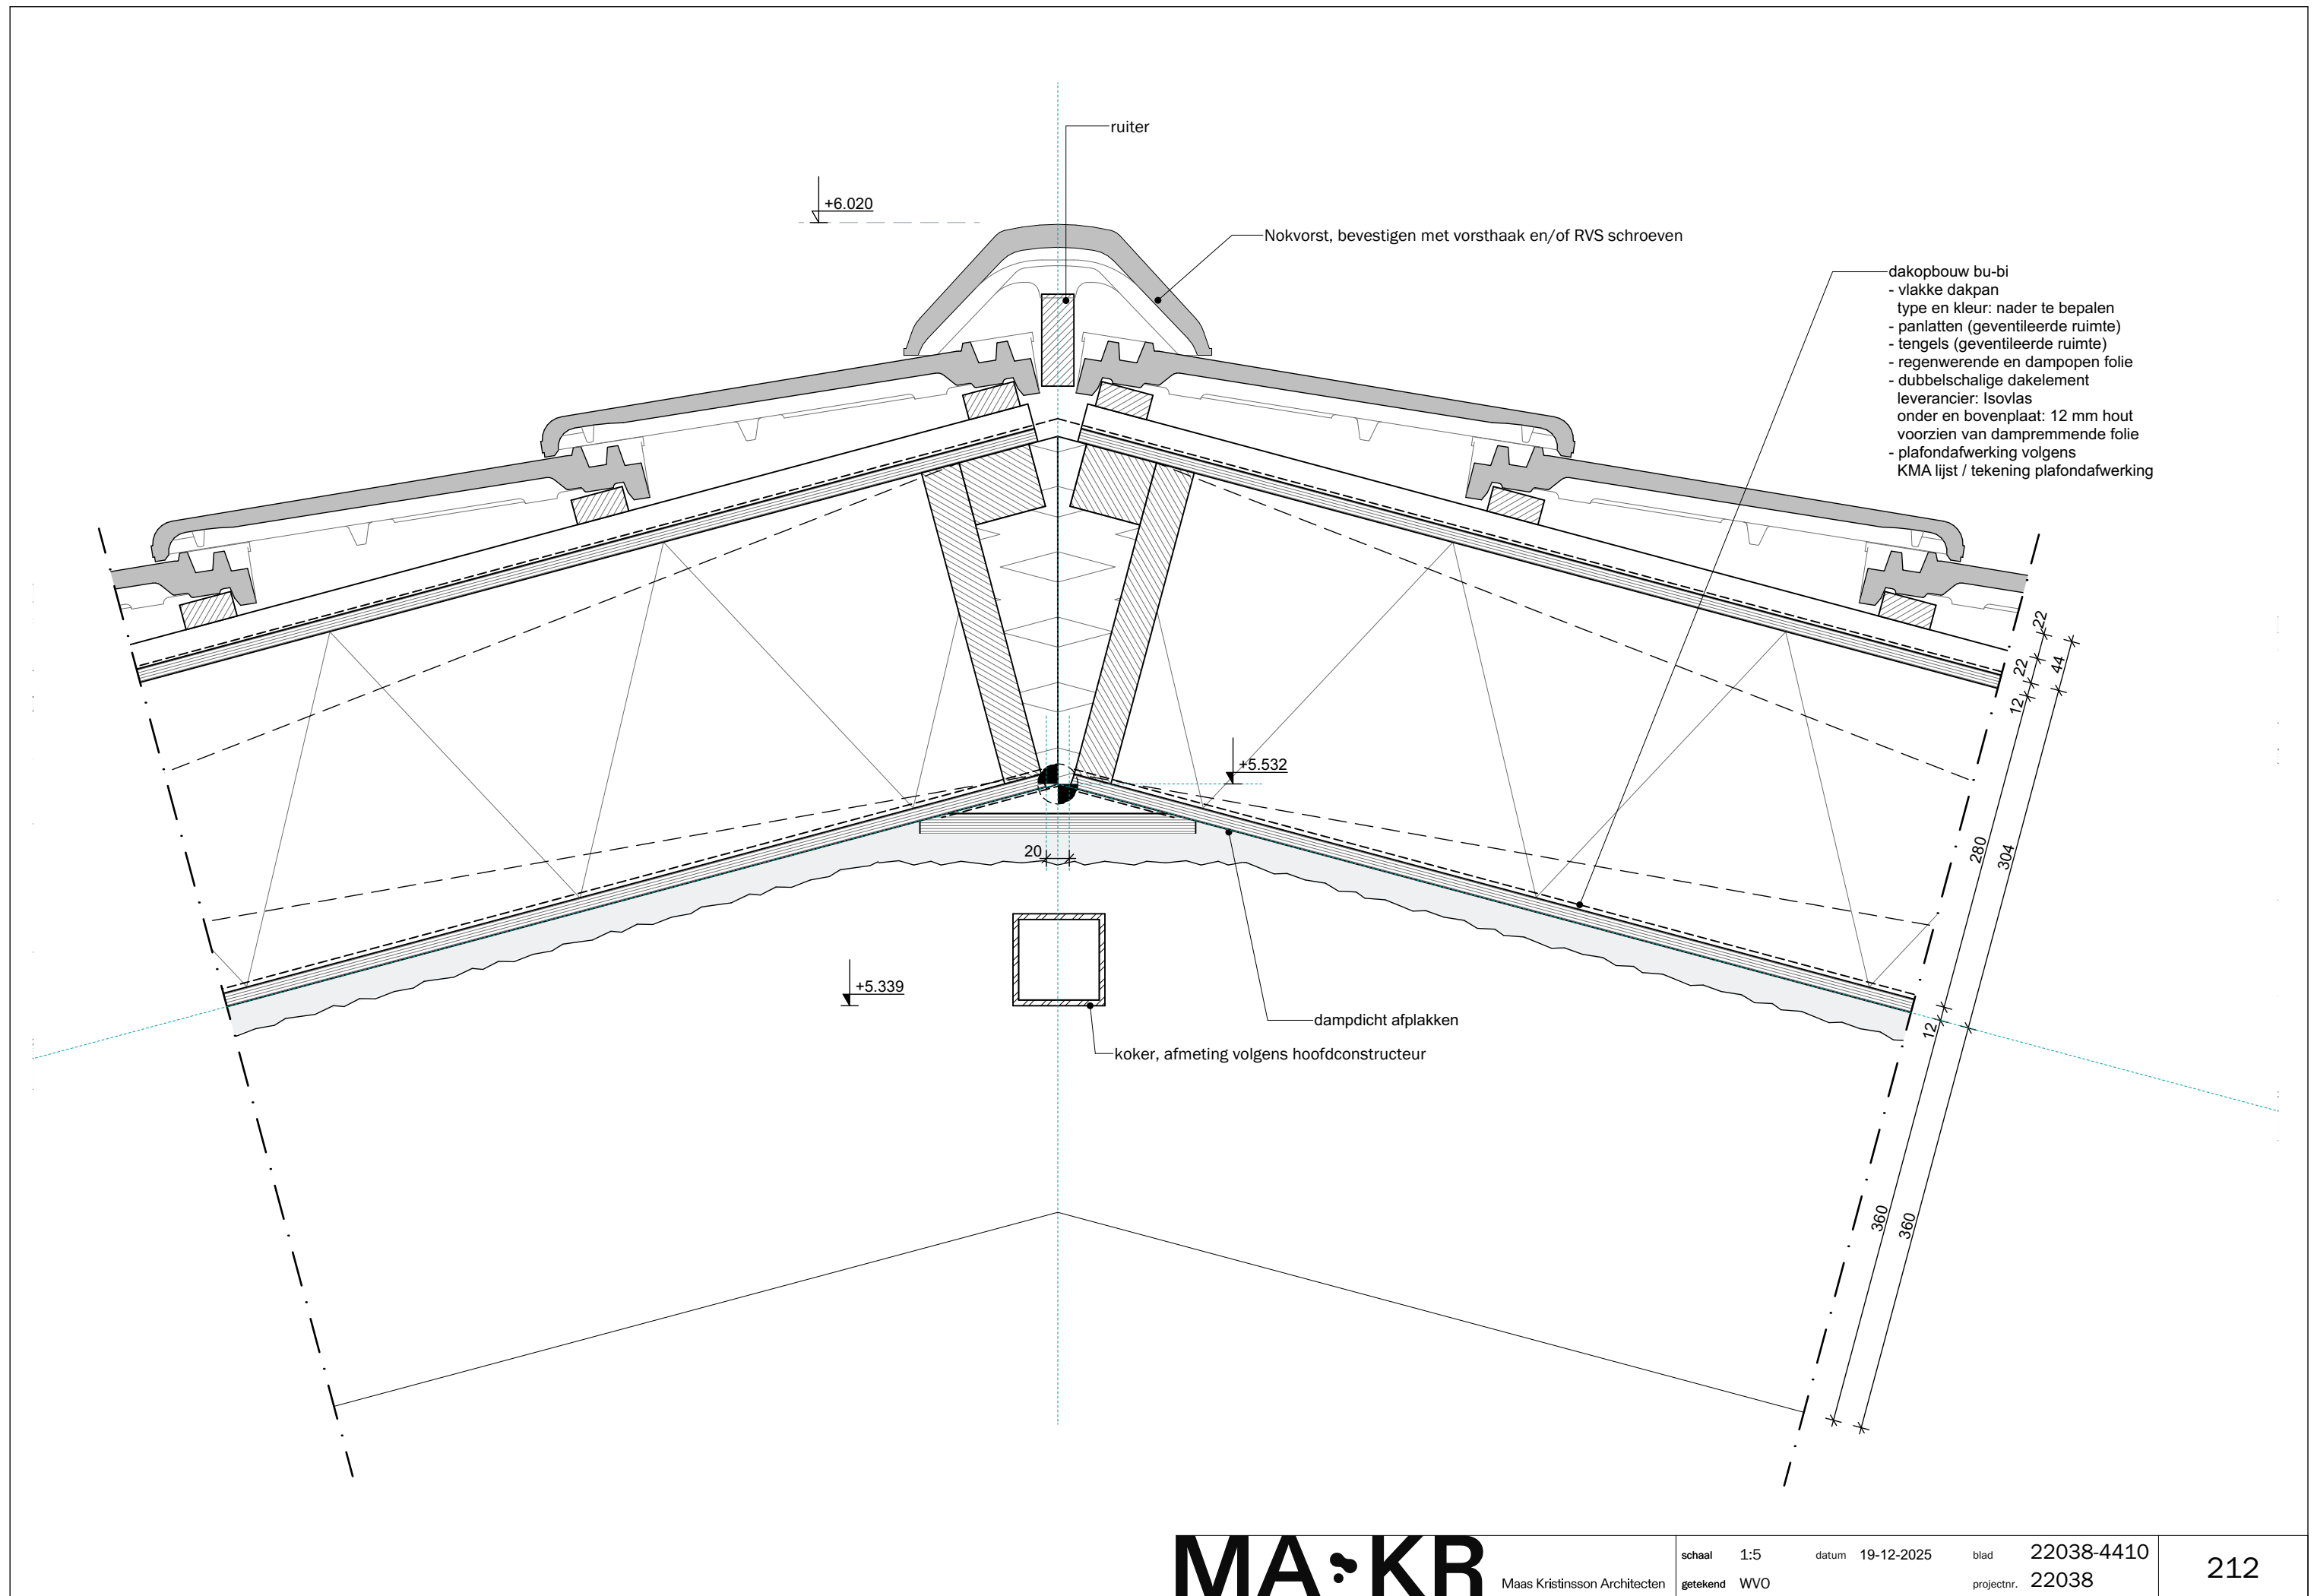

dakopbouw bu-bi

- vlakke dakpan
- type en kleur: nader te bepalen
- panlatten (geventileerde ruimte)
- tengels (geventileerde ruimte)
- regenwerende en dampopen folie
- dubbelschalige dakelement
- leverancier: Isovlas
- onder en bovenplaat: 12 mm hout
- voorzien van dampremmende folie
- plafondafwerking volgens KMA lijst / tekening plafondafwerking

ventilatie

250

71

460

+3.660

min 30

203

145

220

34

34

279

34

34

719

719

800

224

290

aluminium zonweringslamel

spant as 6 tm 10 voorzien van afdekker / zetwerk

ventilatie

76

76

5

1.075

1.150

255

350

100

140

124

+3.450

+3.522

20°

+14.978

koker, afmeting volgens hoofdconstructeur

400

400

348

304

280

44


22


12


22


12

B

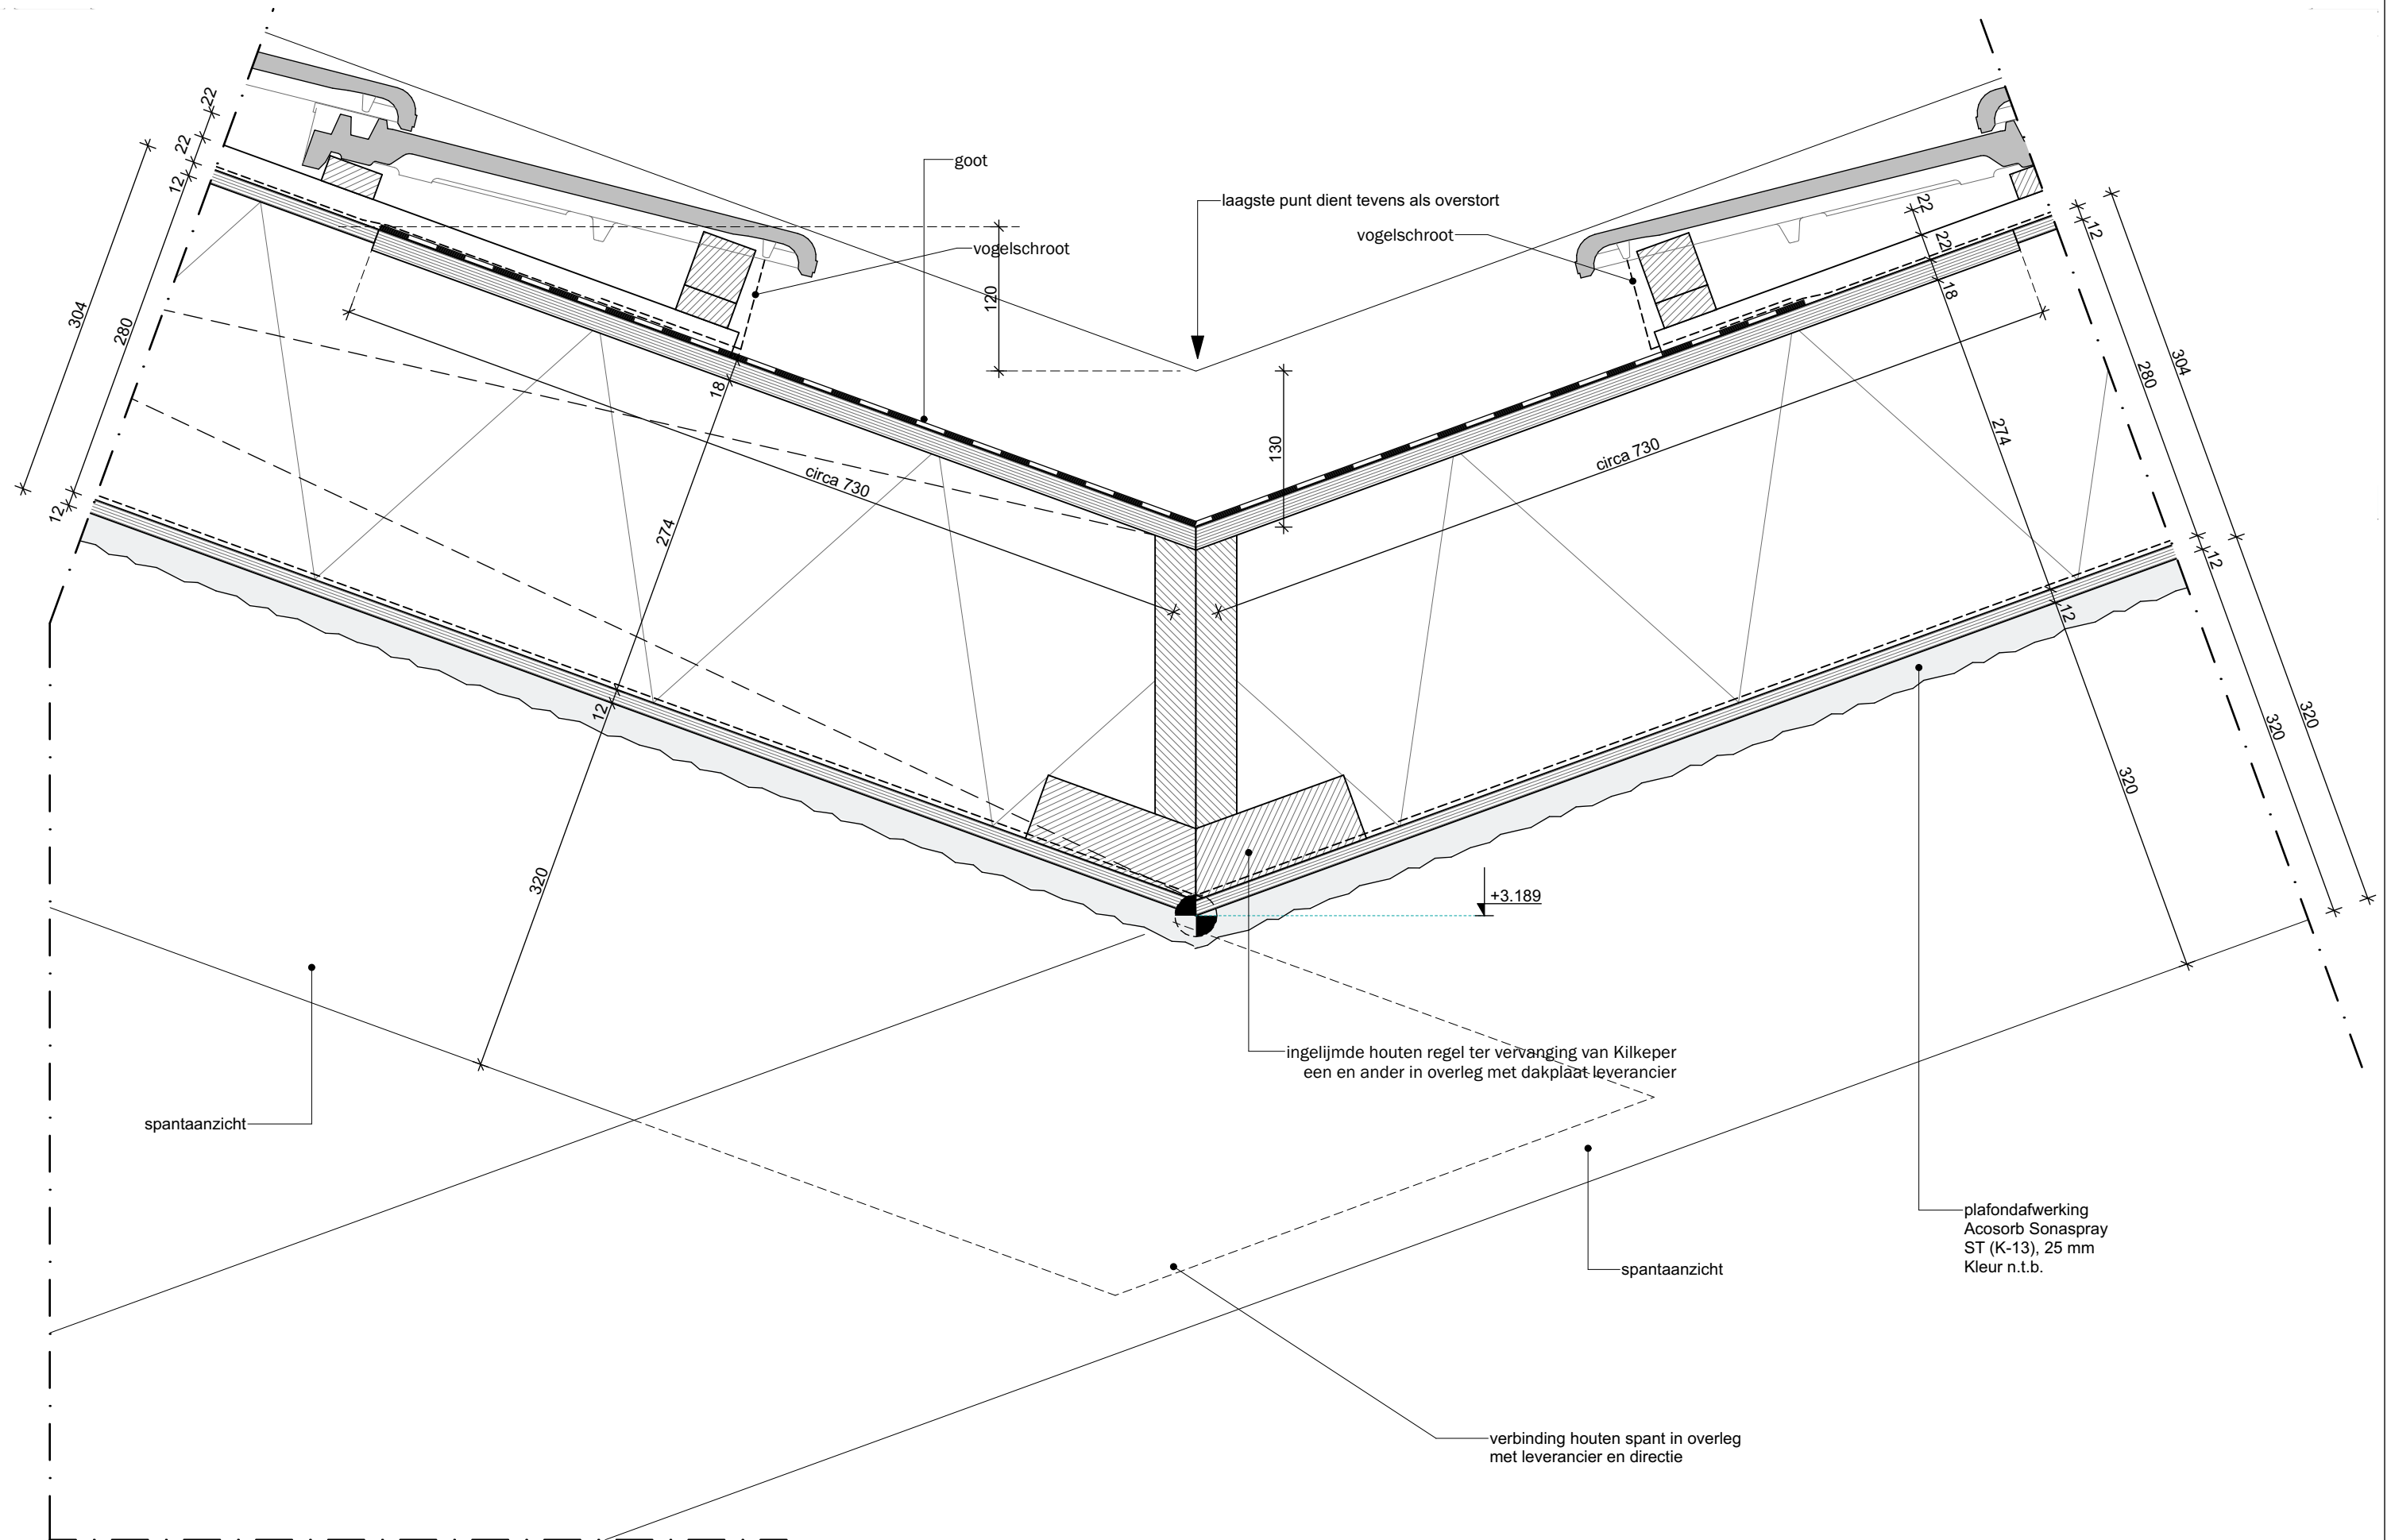


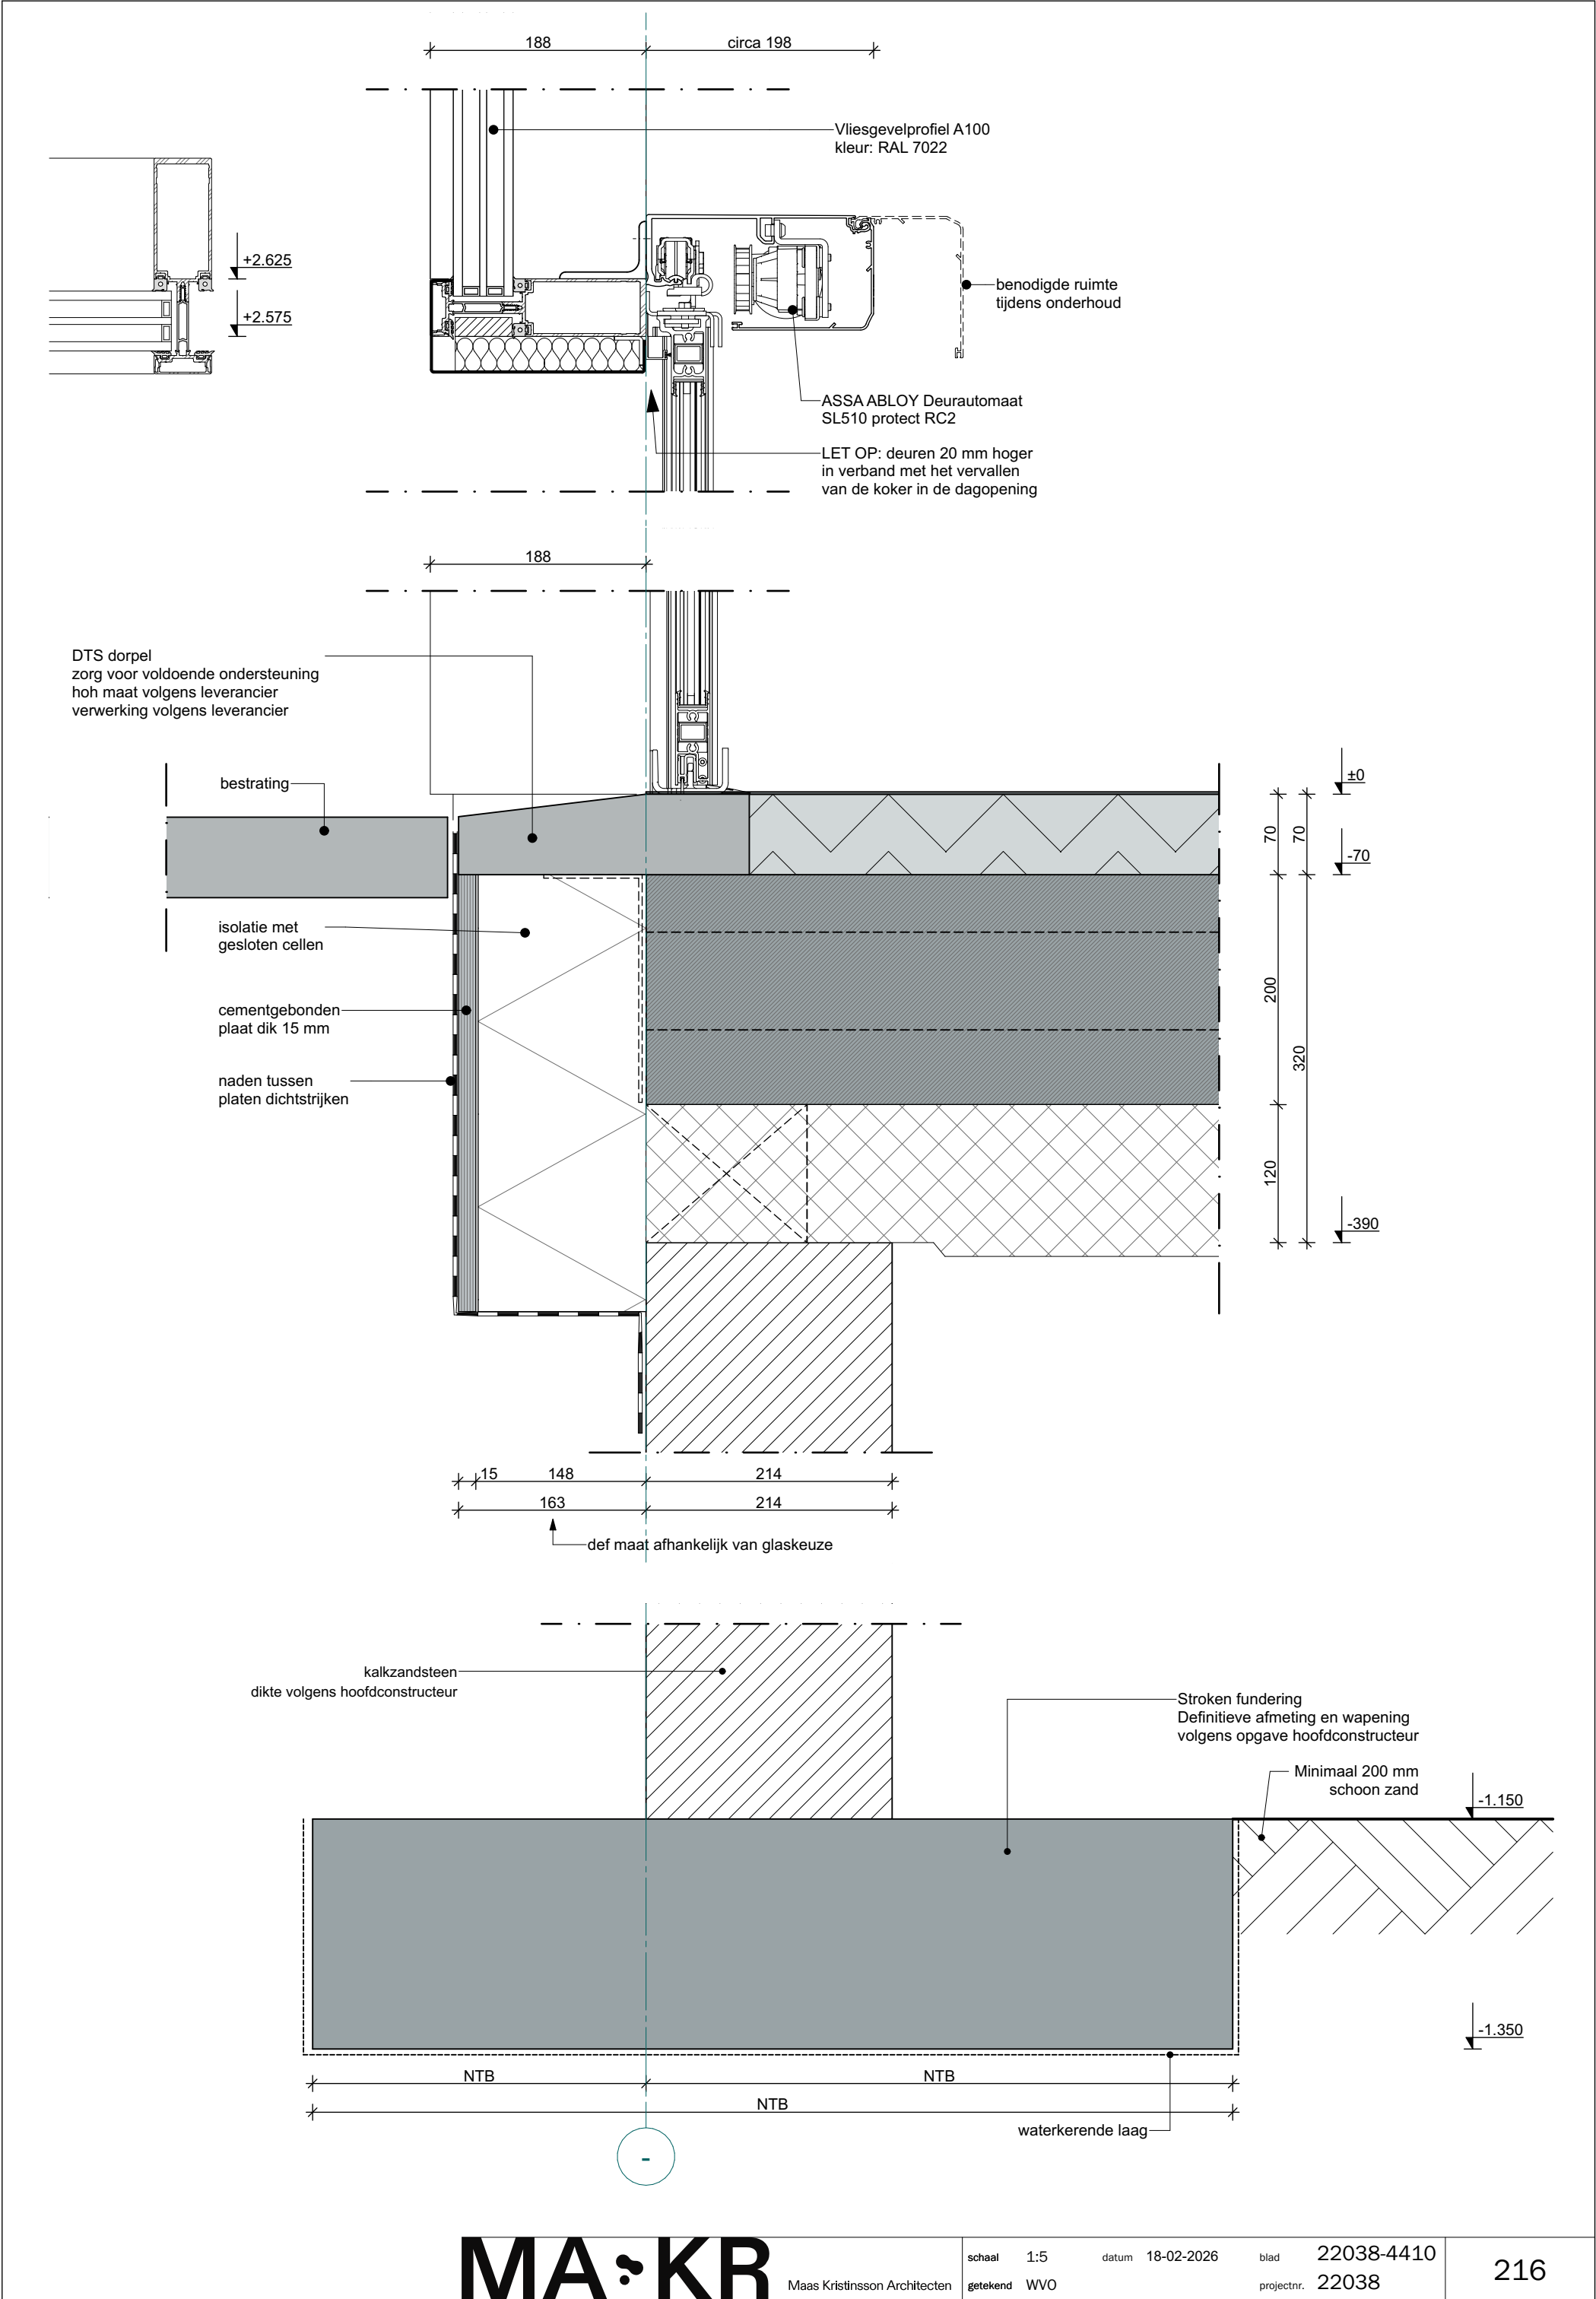


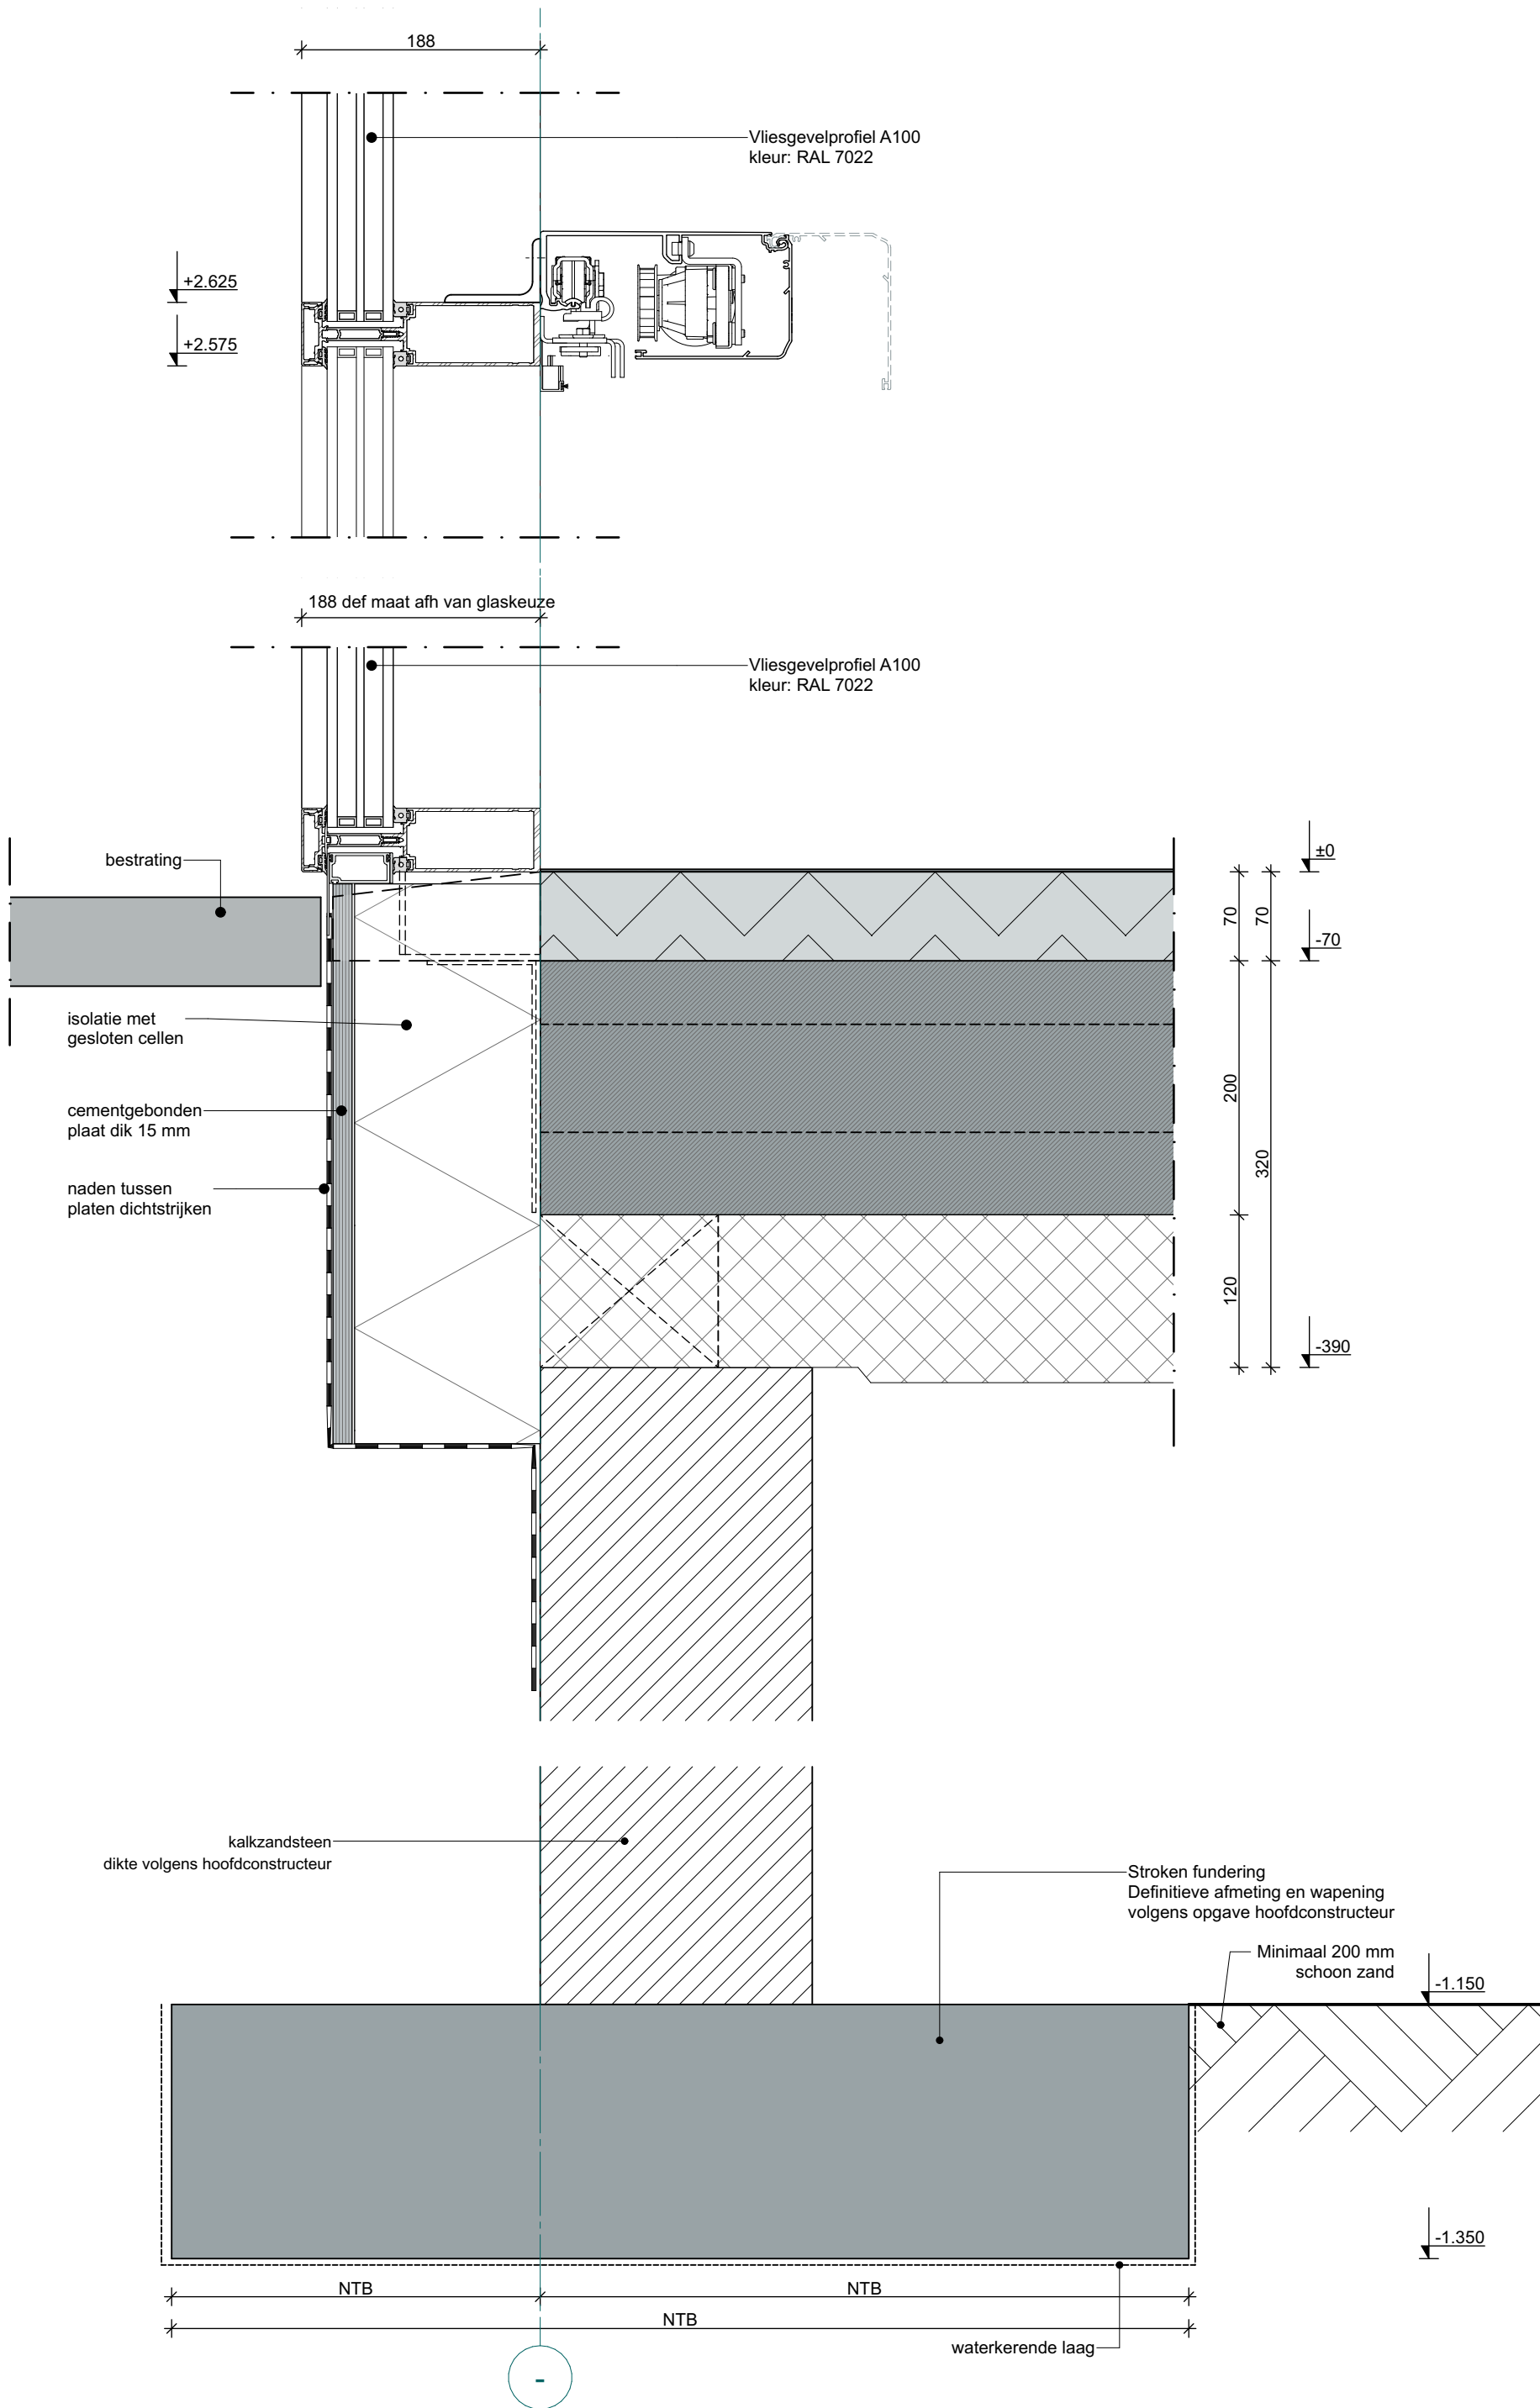


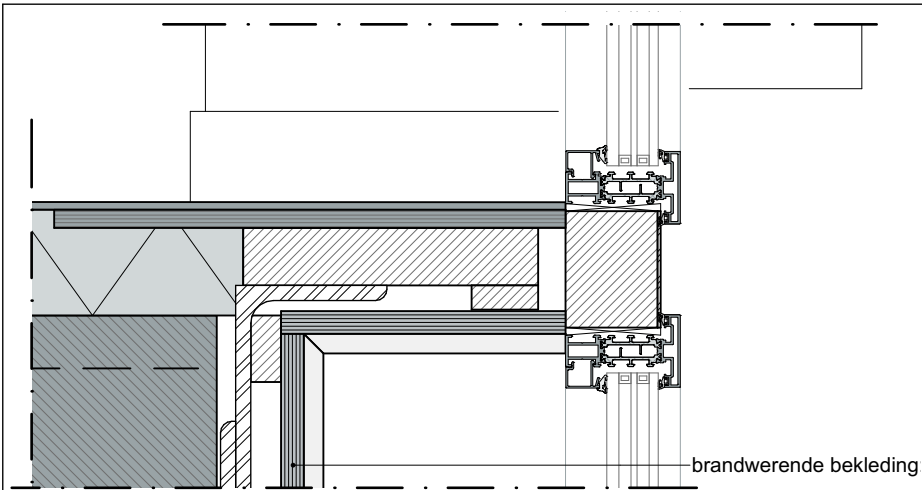


Ter plaatse van gevelkozijnen

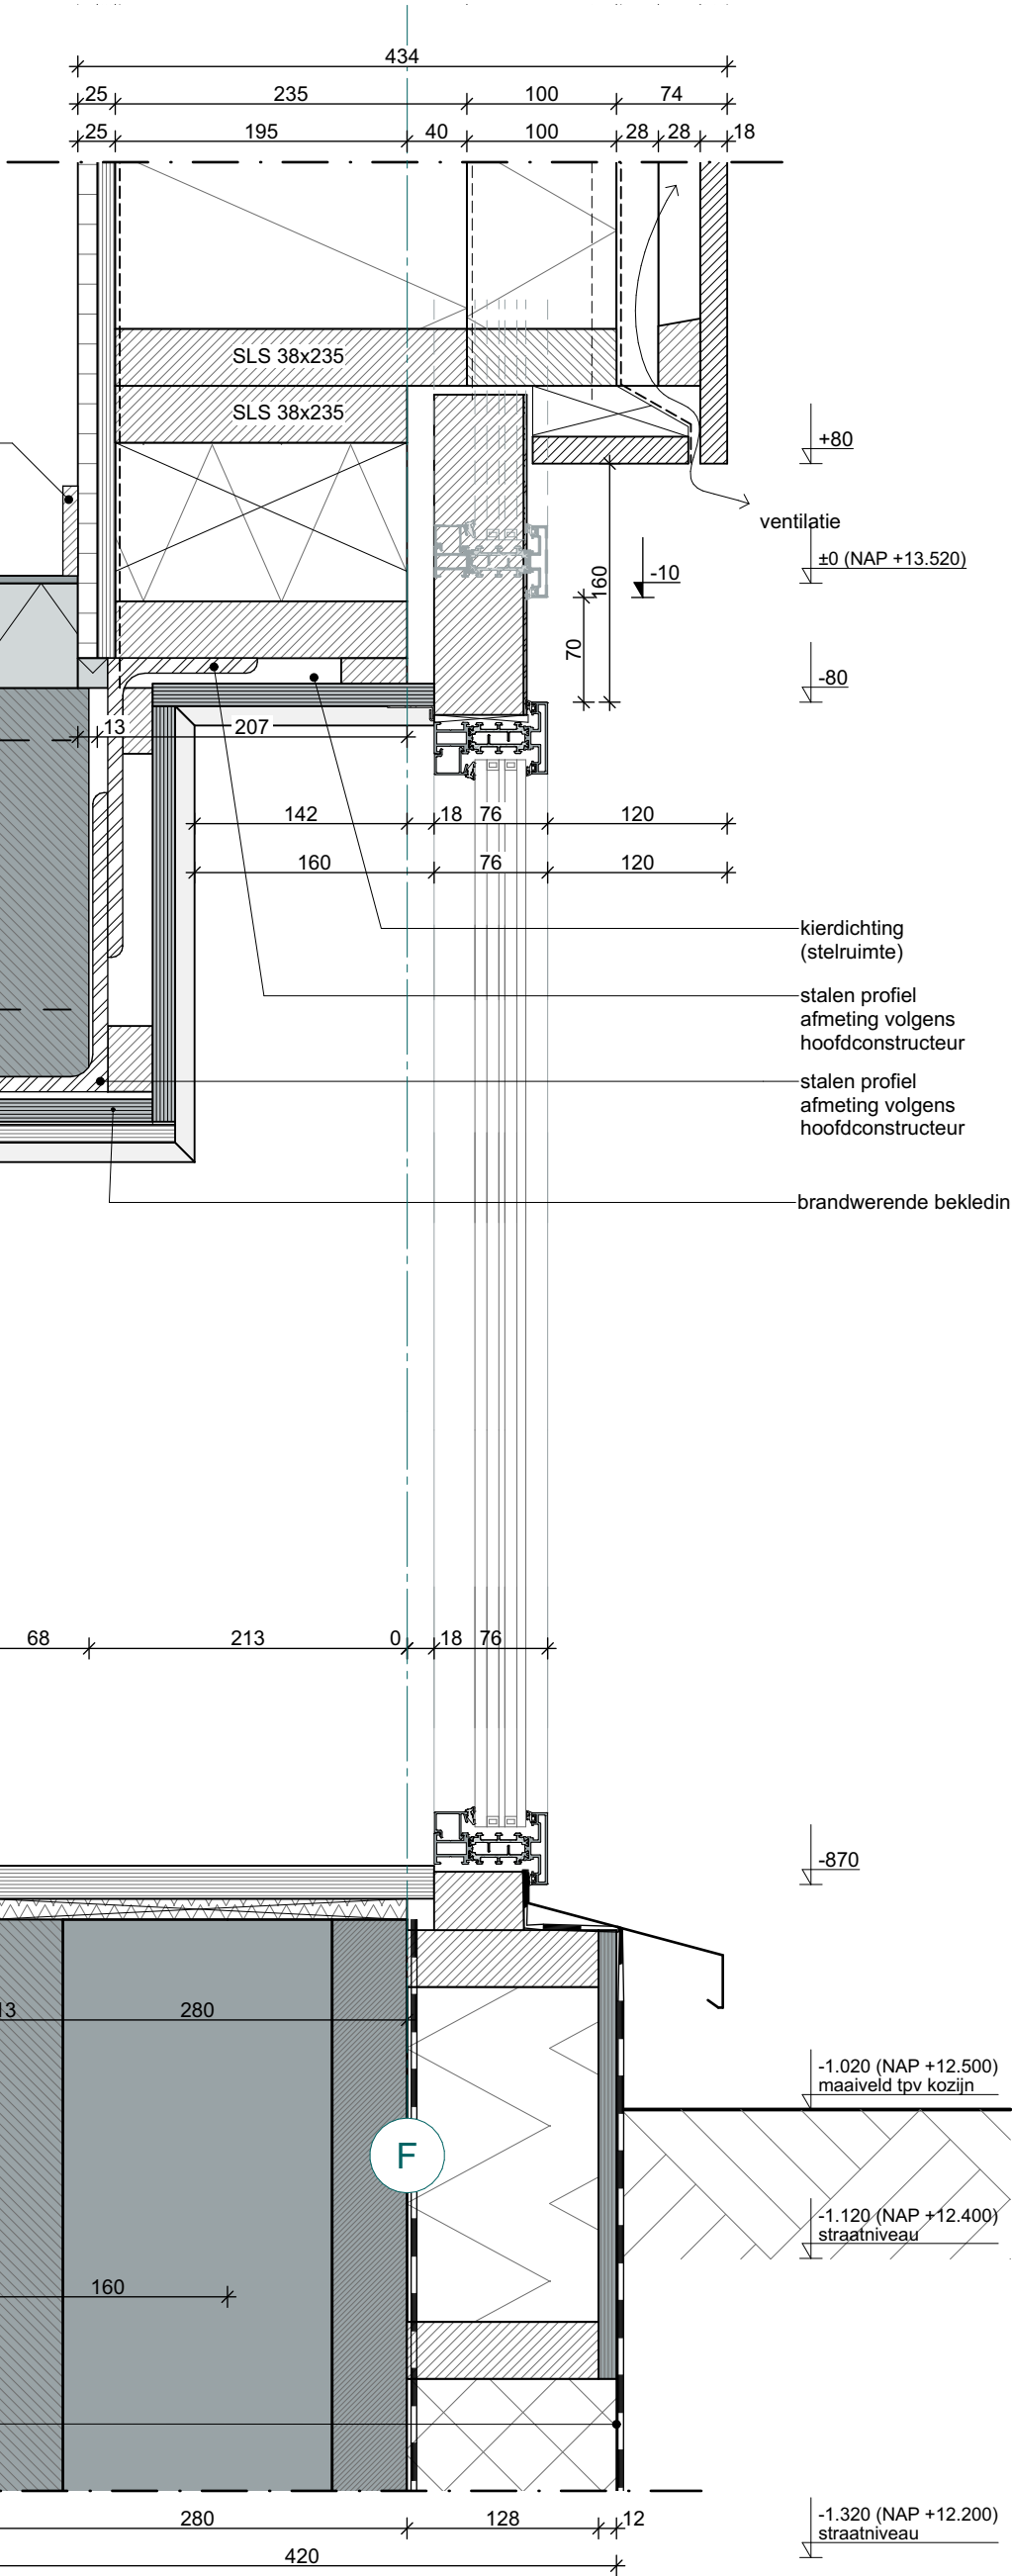


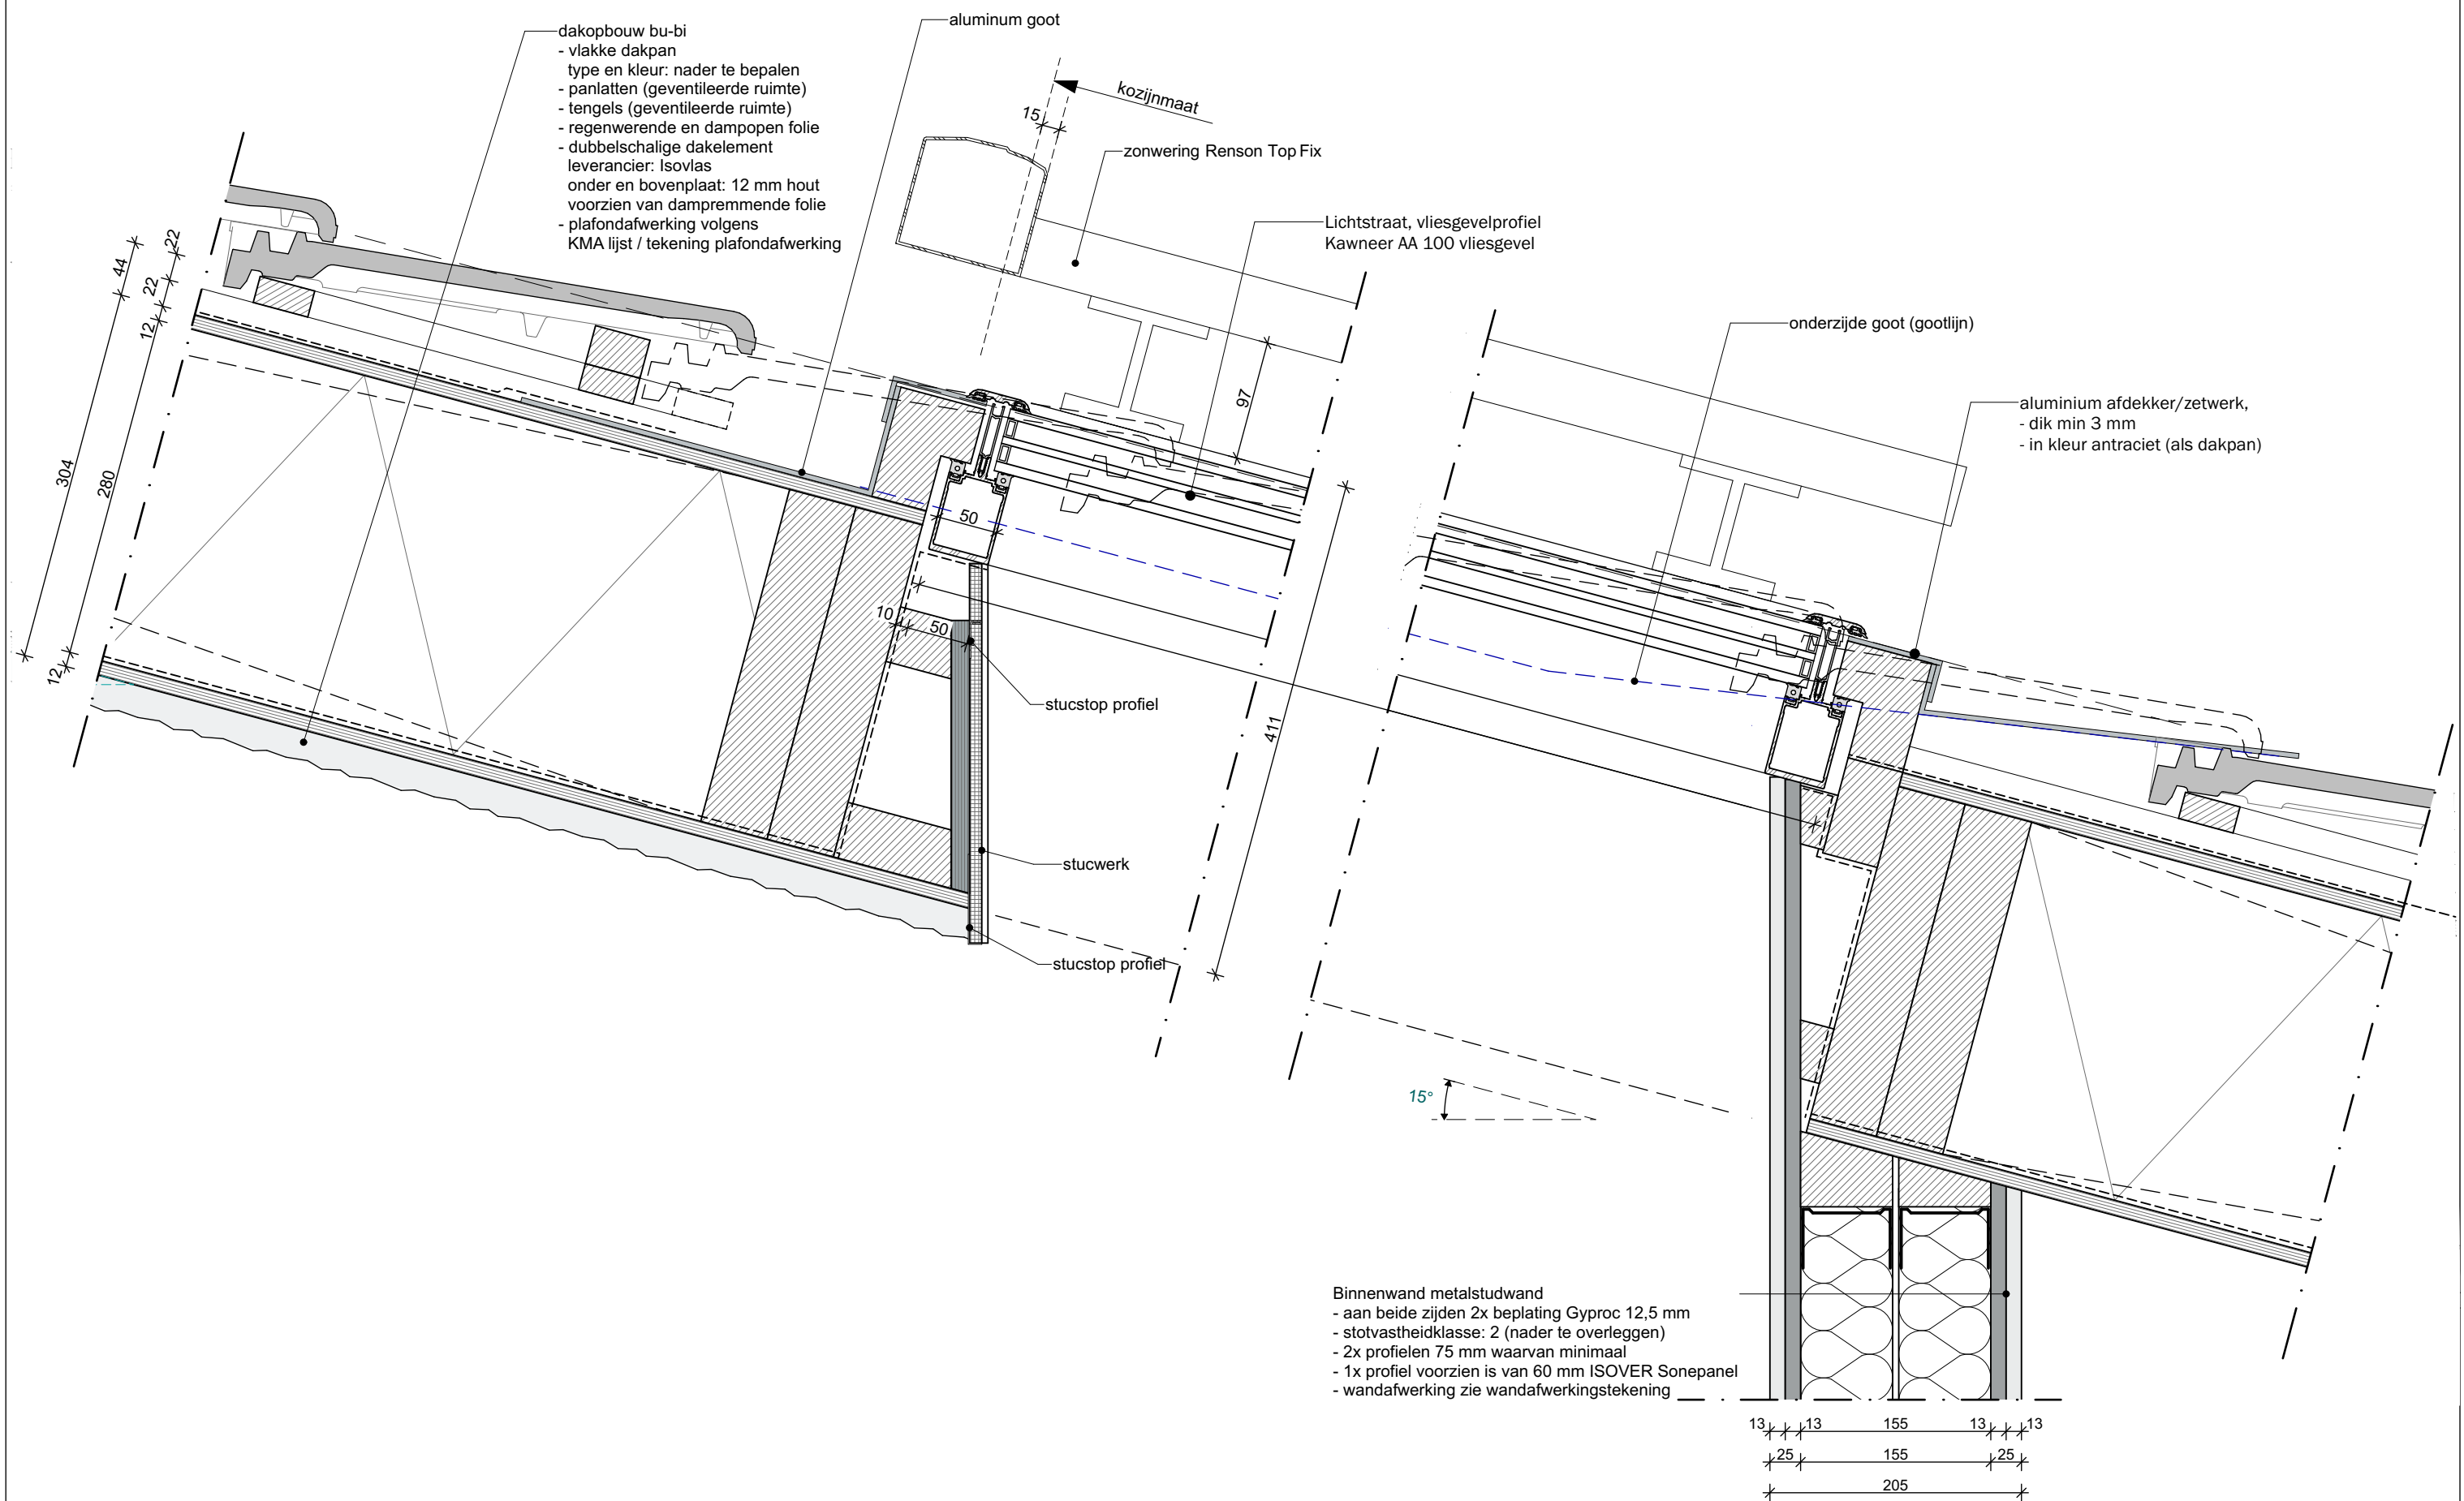




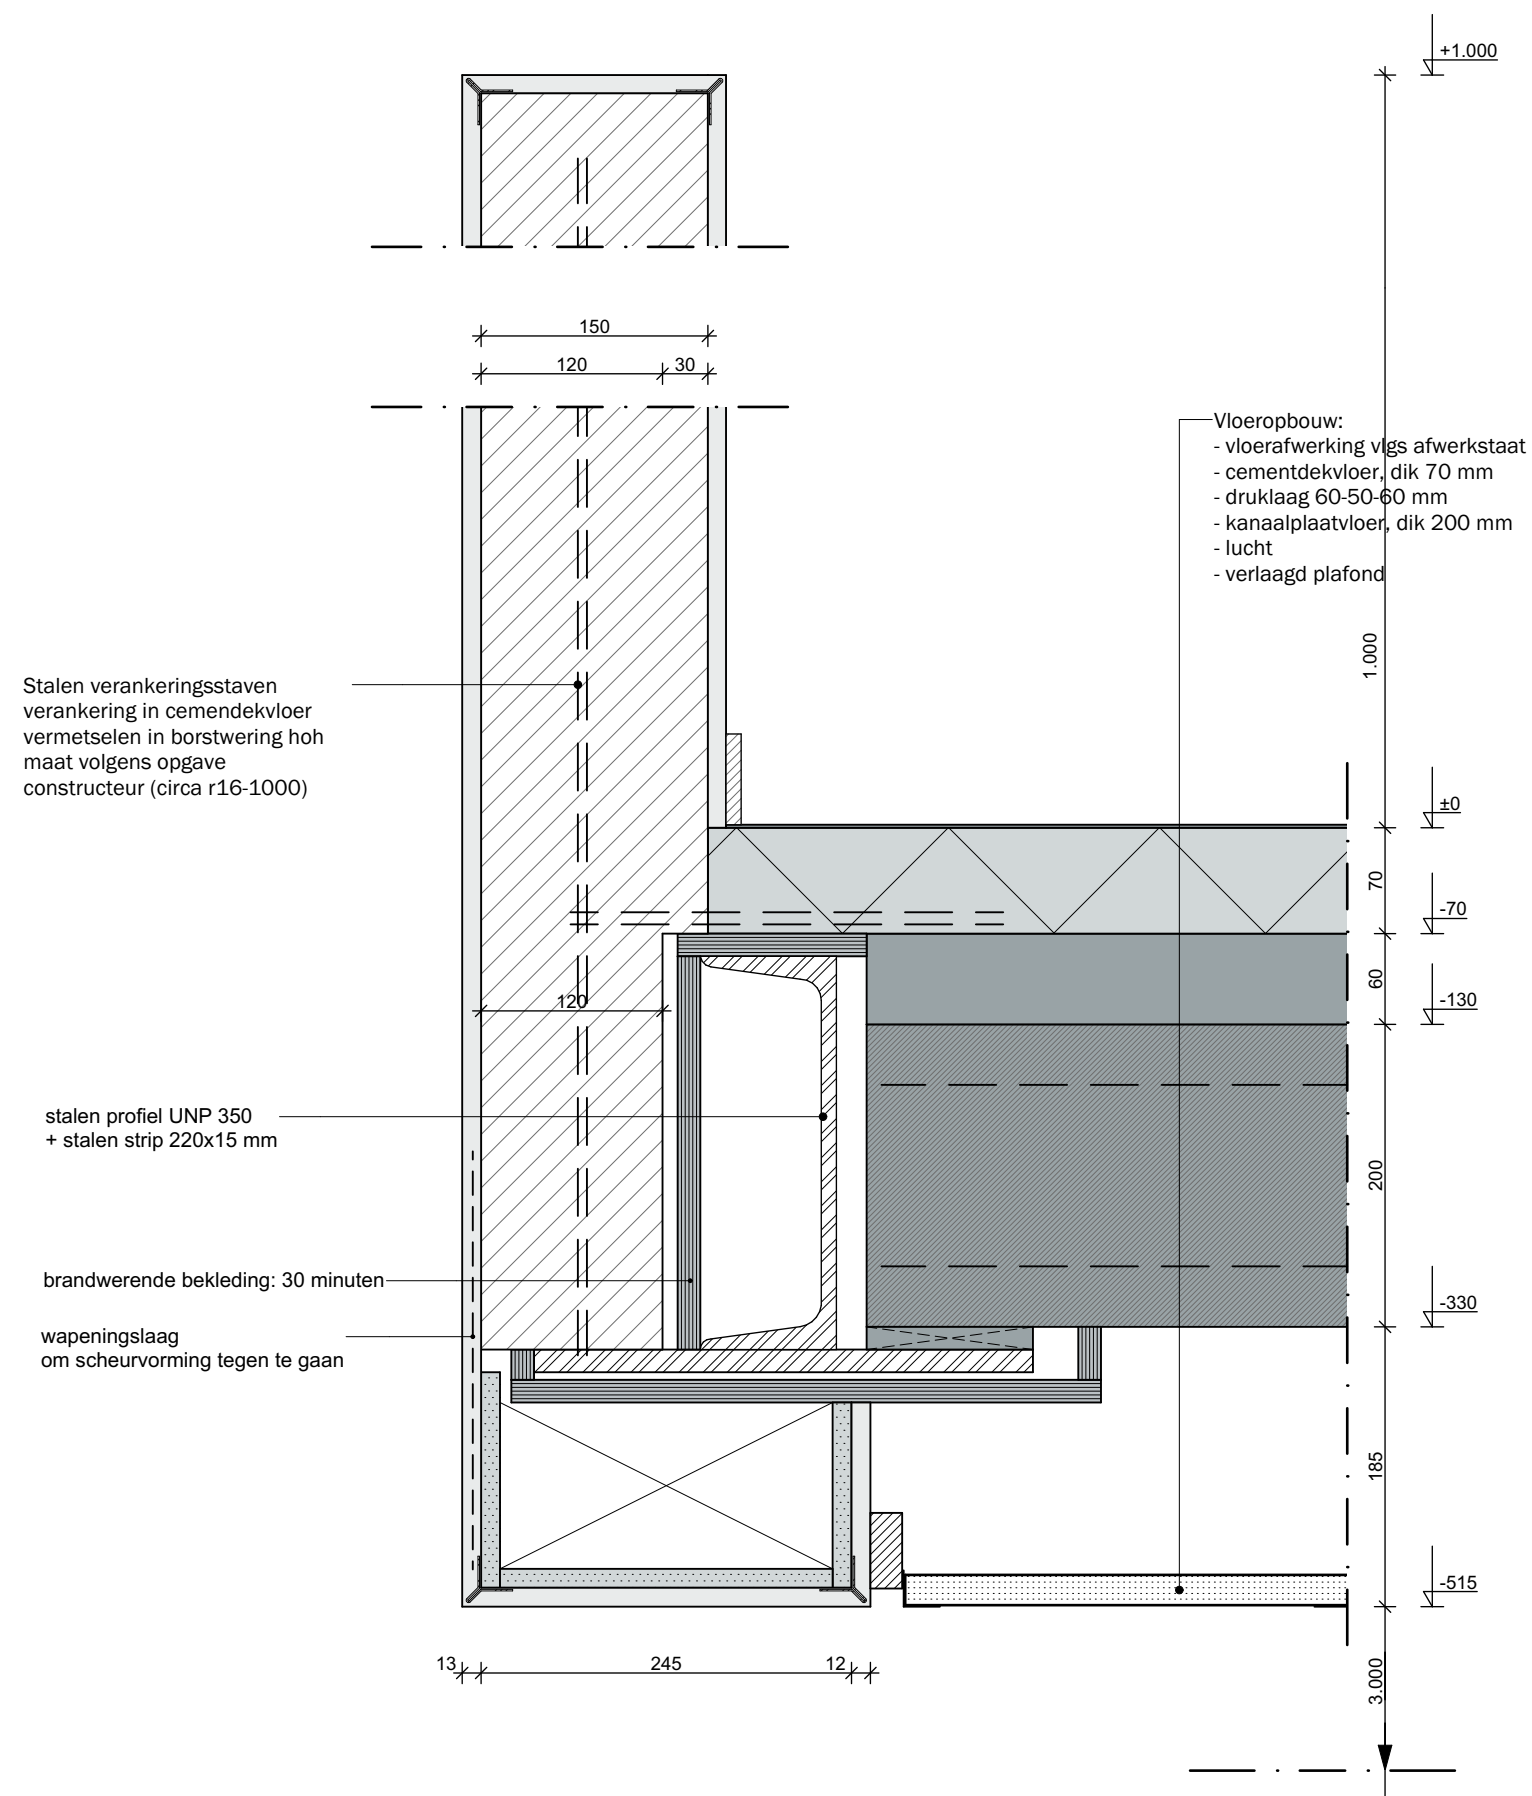


Detail ter plaatse van vleermuiskast type VMPMK1
(bestaande uit 4x geschakeld)

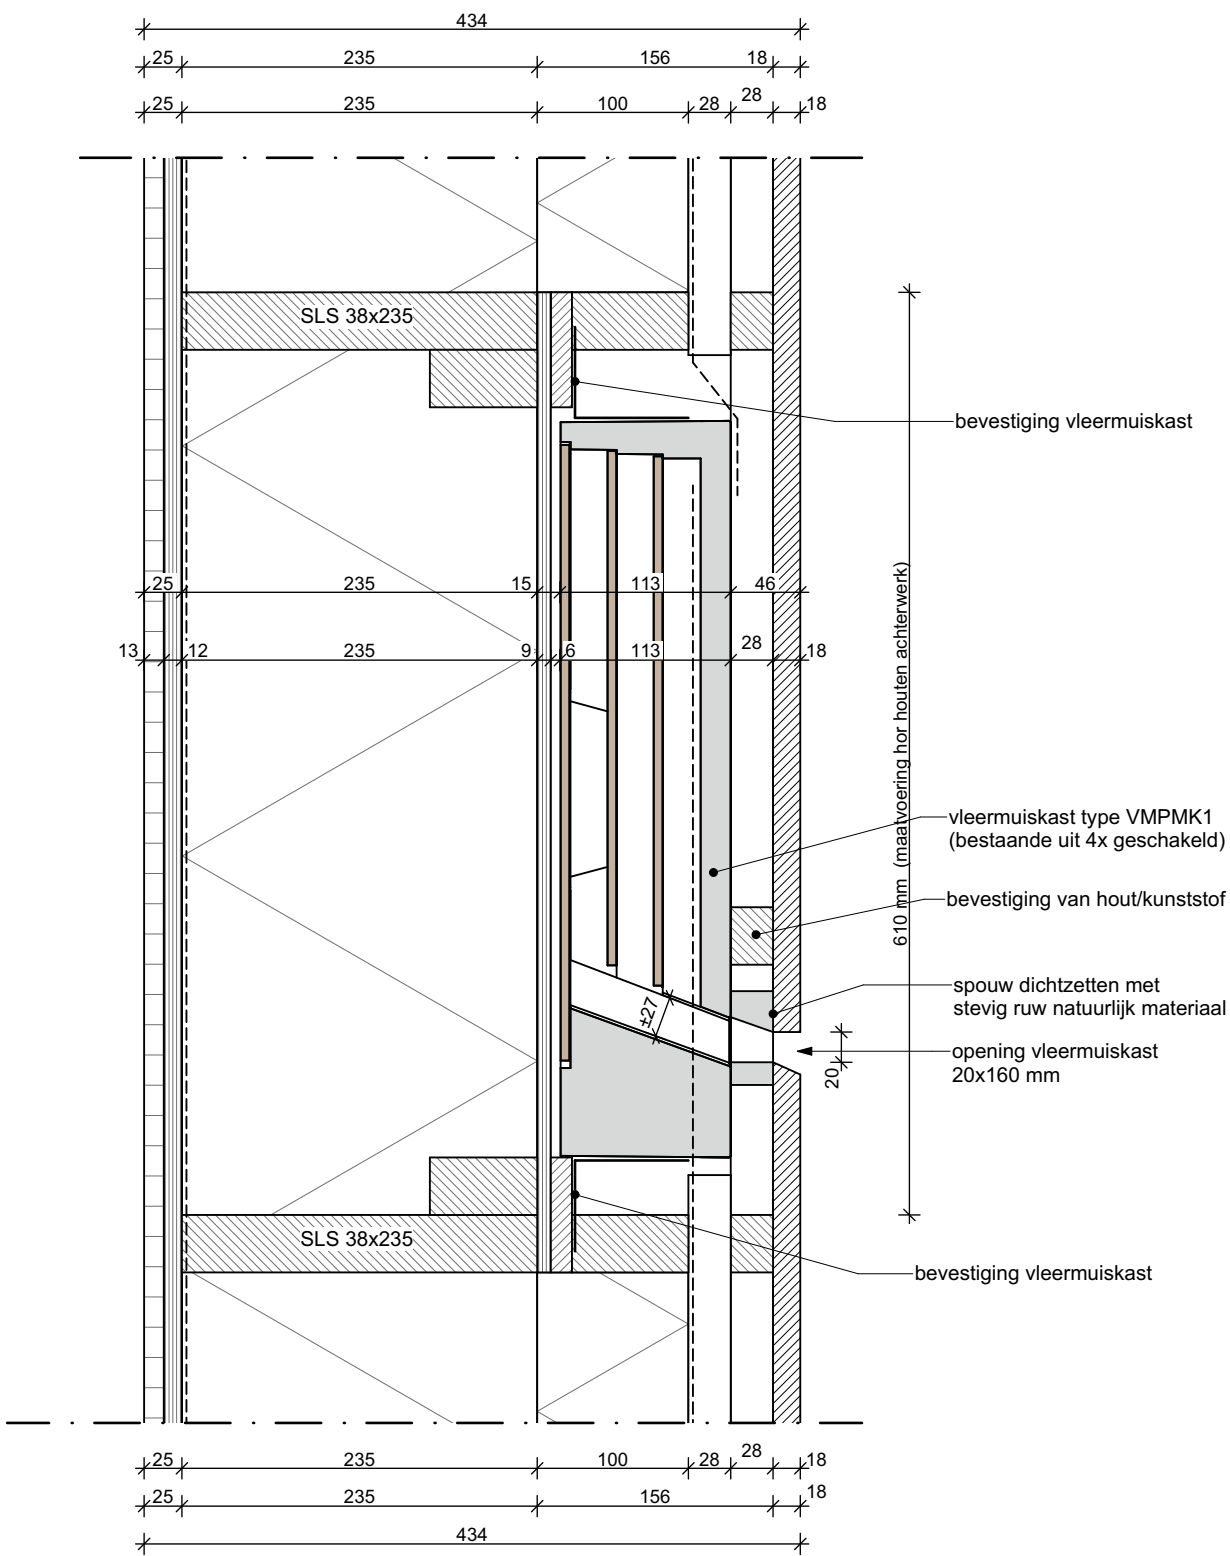

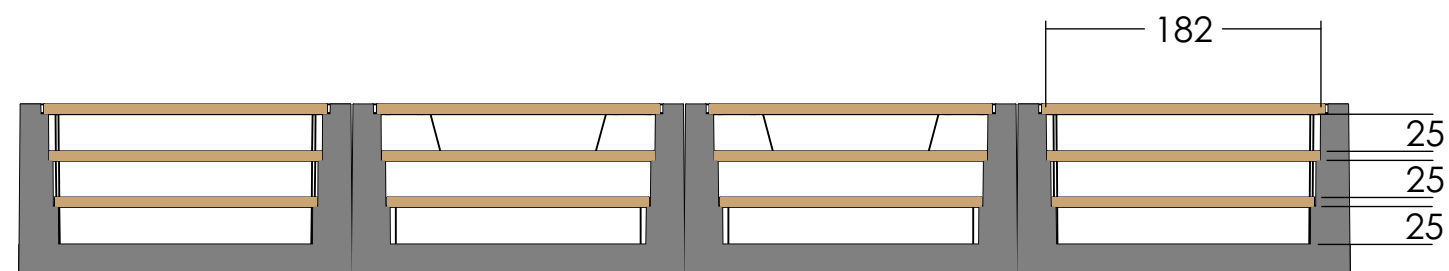

Deze uitbrekwanden moeten nog worden verwijderd voordat de kasten worden gekoppeld

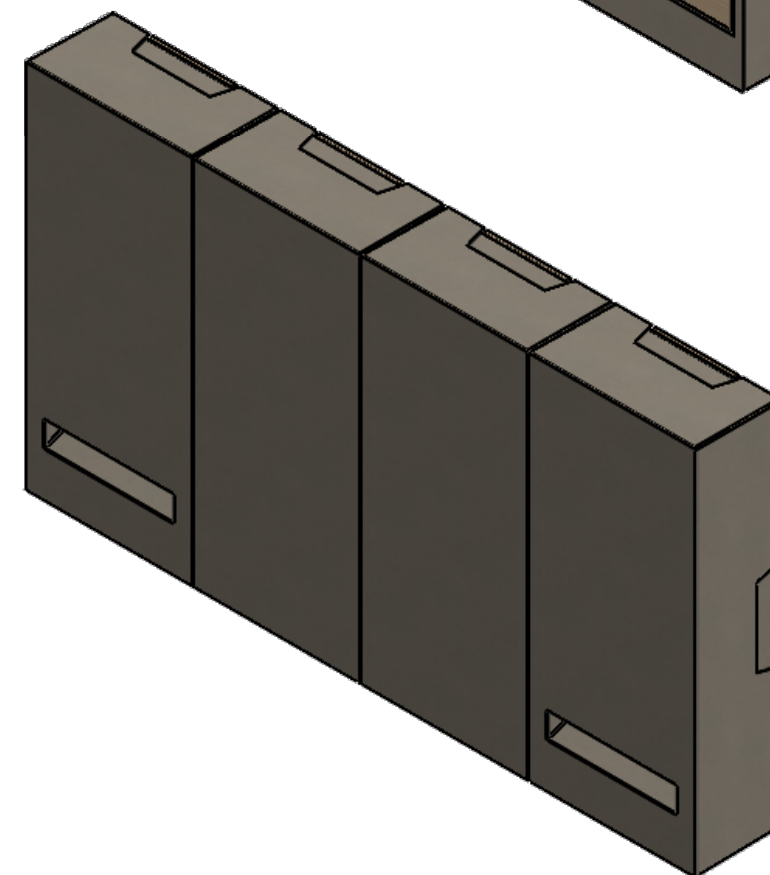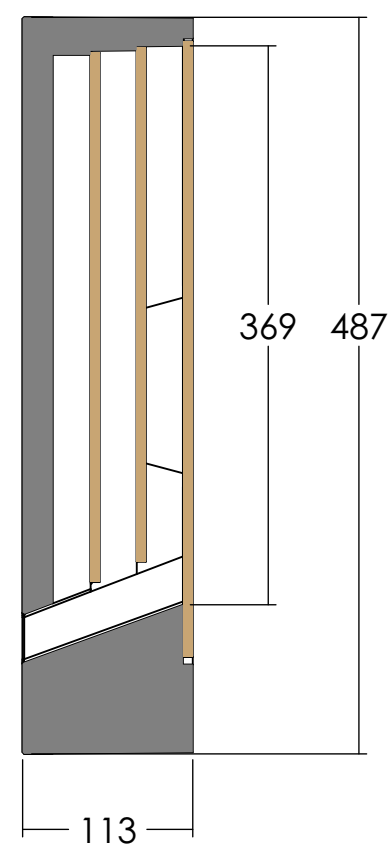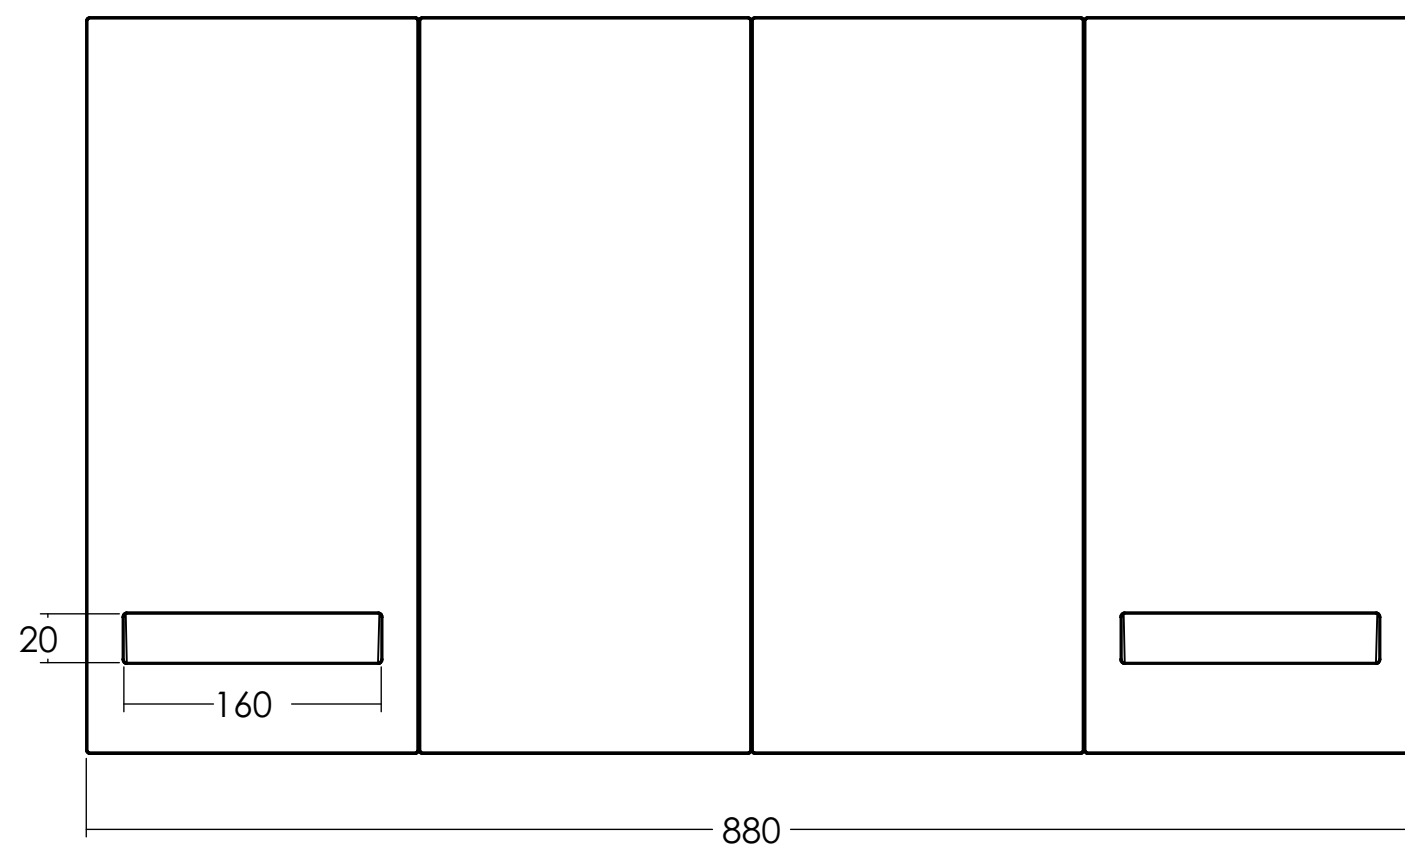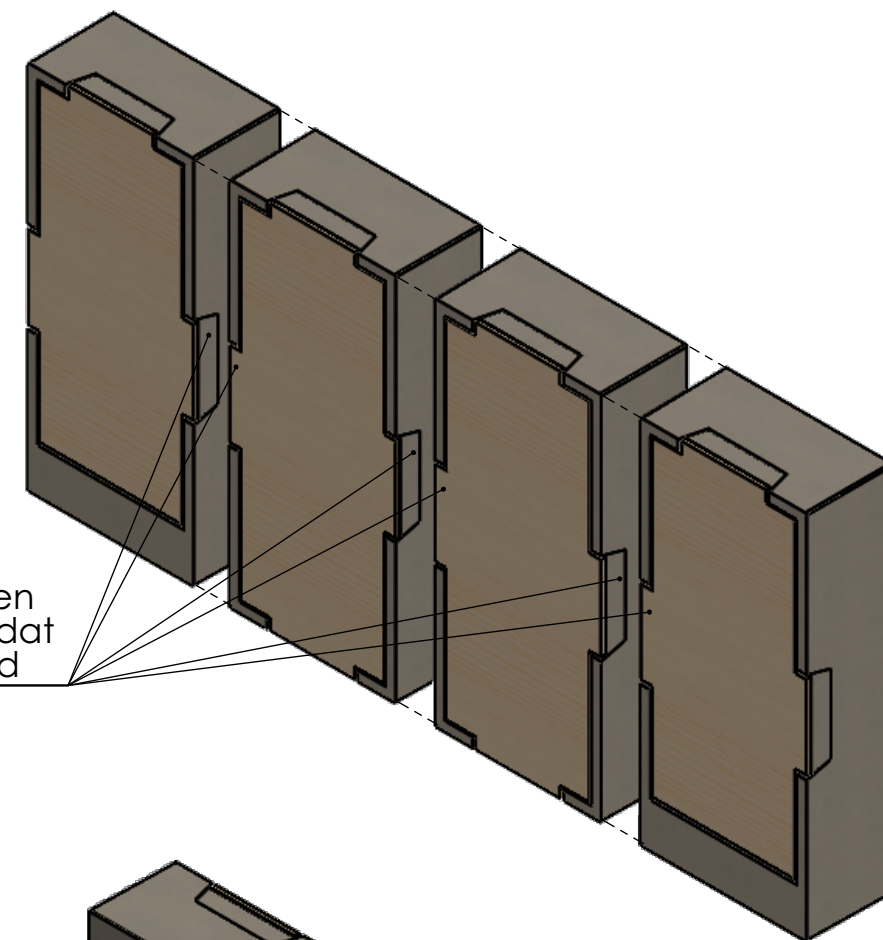

Detail ter plaatse van
"spouw geschikt voor vleermuizen"

