



Renvoel		
dakpannen	vlakke dakpan	dakopbouw bu bi vlakke dakpan type en kleur nader te bepalen
baksteen	steenstrips	steenstrips, Novibrick splitbrick systeem
houten delen	gevelbekleding	verticale houten delen
vaste zonwering	zonwering	aluminium zonweringlamel

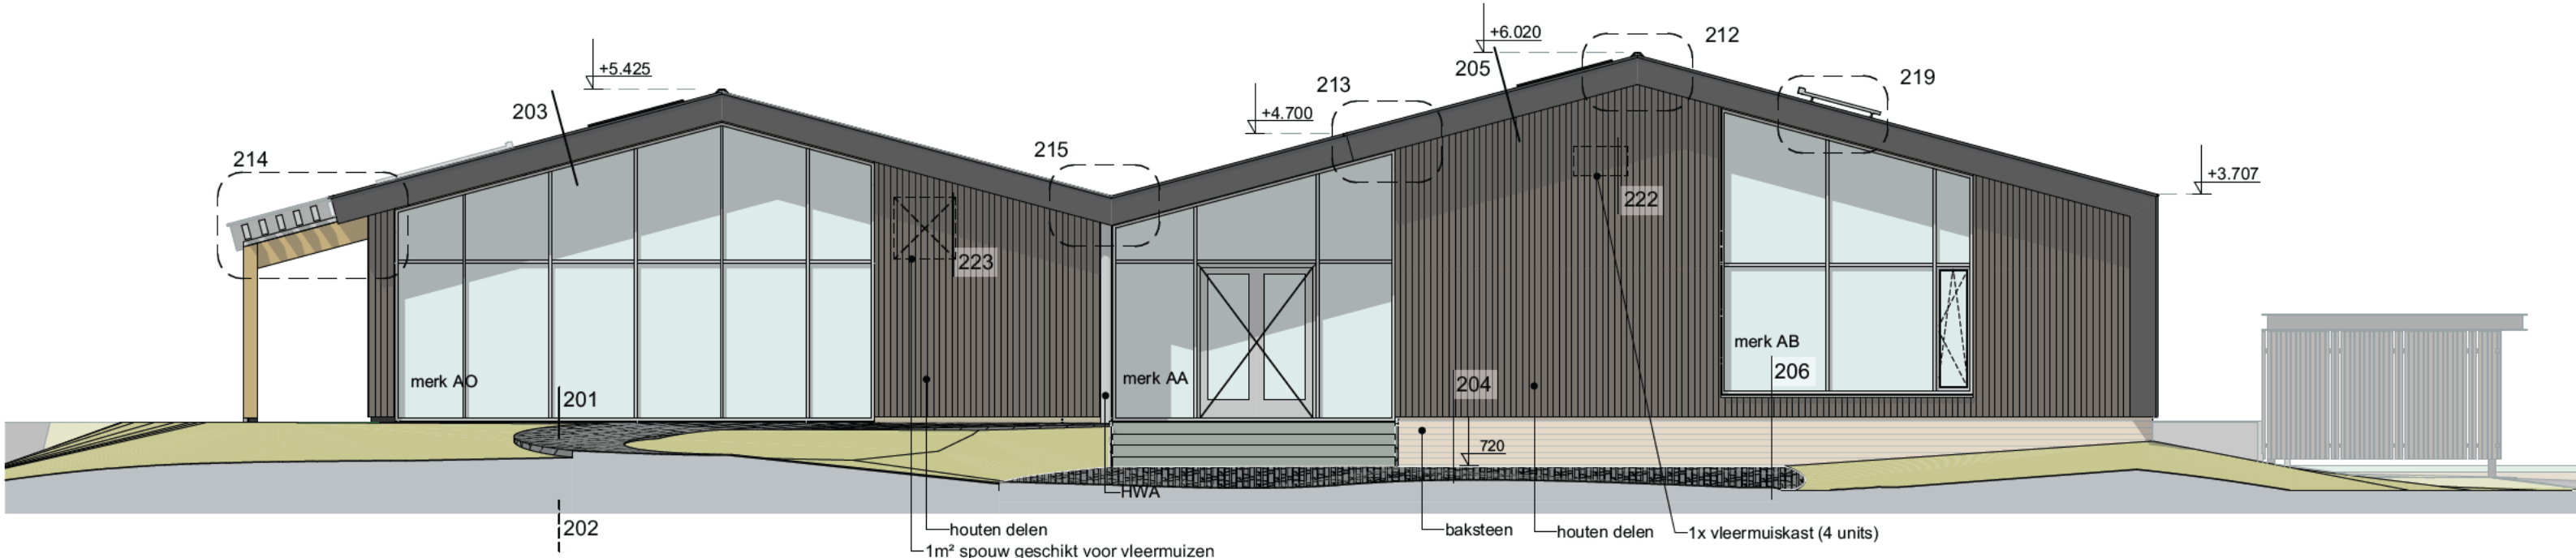

Oostgevel

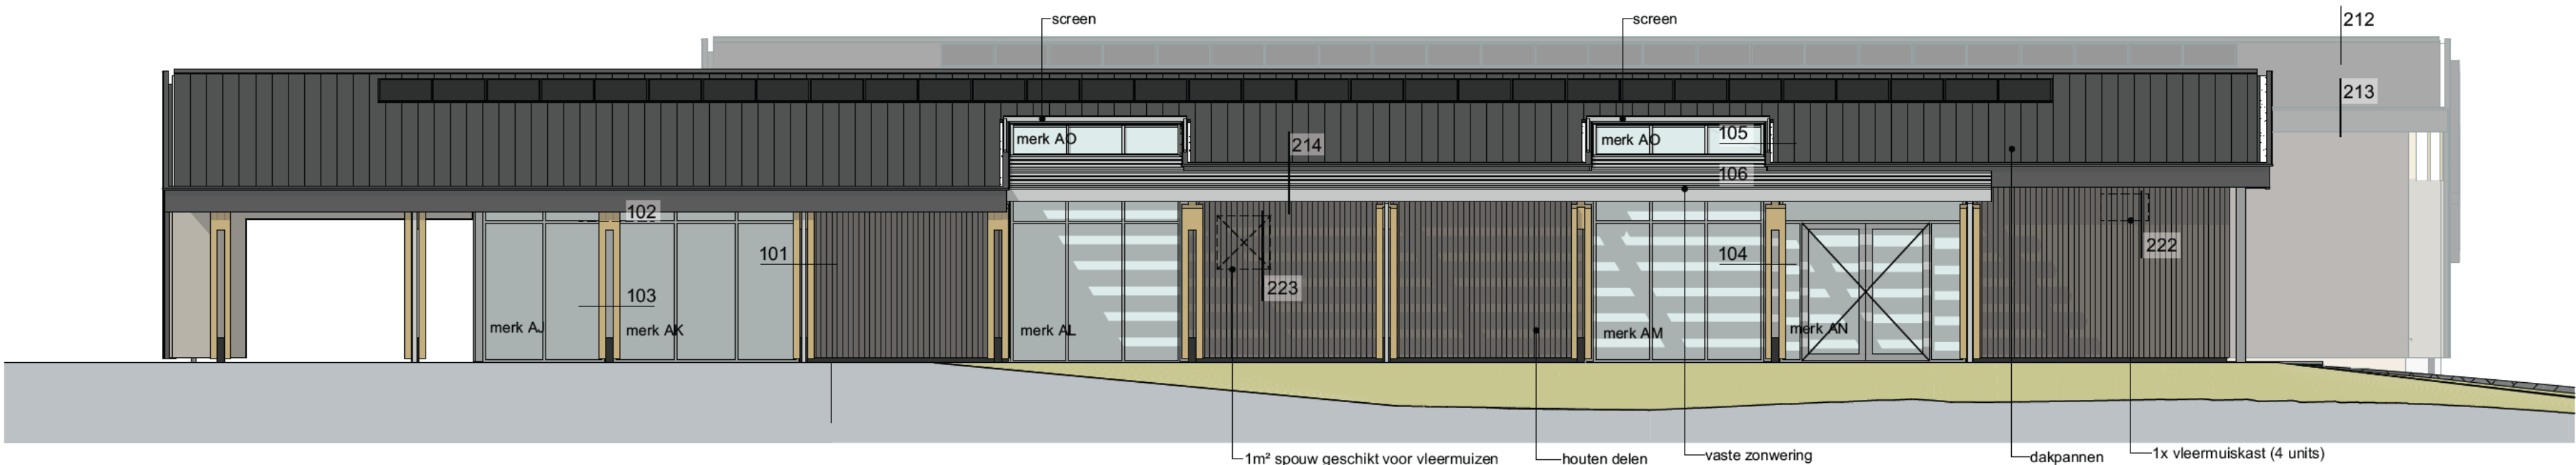

Zuidgevel

opdrachtgever
De Lochemse Golfclub
Sluitdijk 4 Lochem
project
Nieuwbouw clubgebouw De Lochemse Golfclub

fase
TECHNISCH ONTWERP
onderdeel
Oost- en zuidgevel

schaal
1:100
formaat
841x594
grootte
kleur
ontwerp
kleur
blad
22038-4210
datum
02-02-2026
datum wijziging
A: 18 02 2026
B: 26 05 2026
C:
D:
E:
F:
G:
H:
I:
J:
projectnr.
22038

MA•KR
Maas Kristinsson Architecten

t El 1
7241 AK Lochem
+31 (0)573 222 180
info@ma kr.nl
Henriëtte van Lijndenlaan 1
3703 AS Zeist
+31 (0)30 2080 877
www.ma kr.nl