
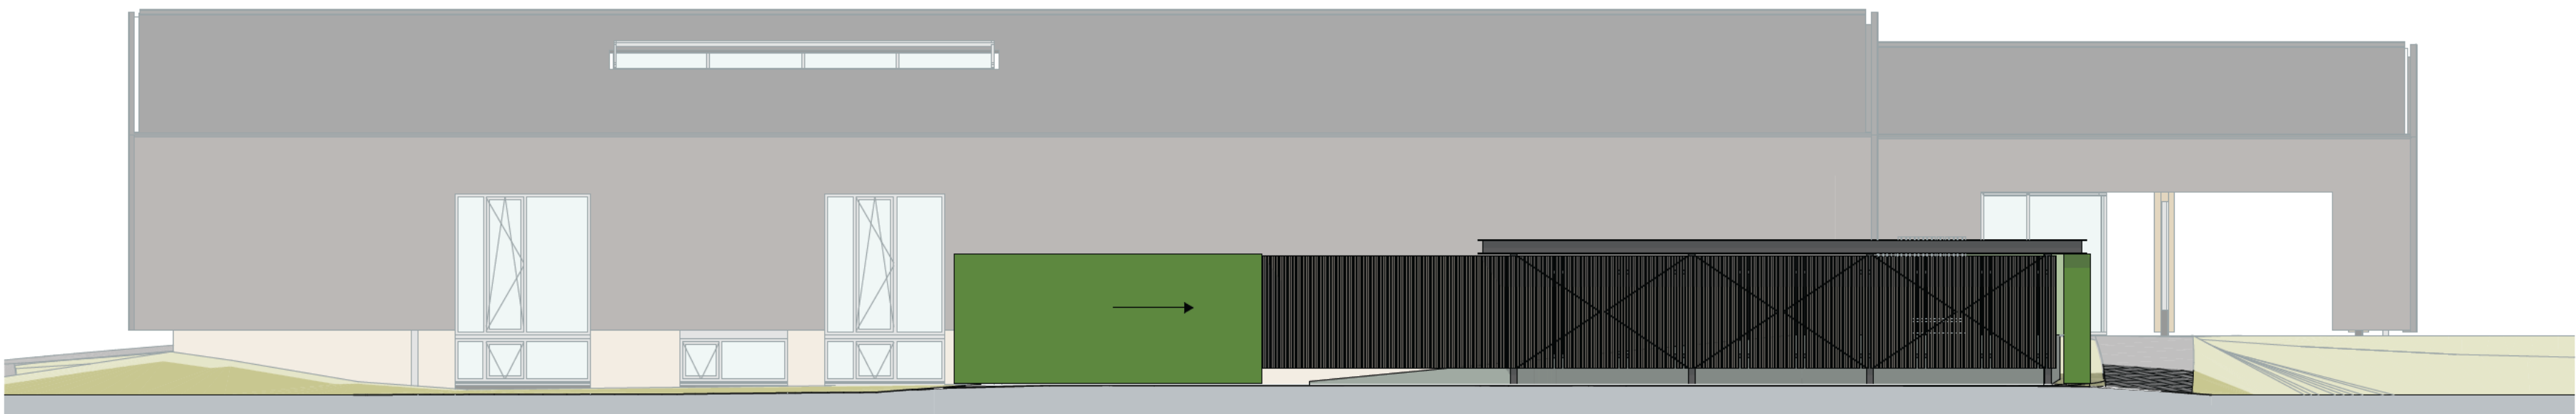
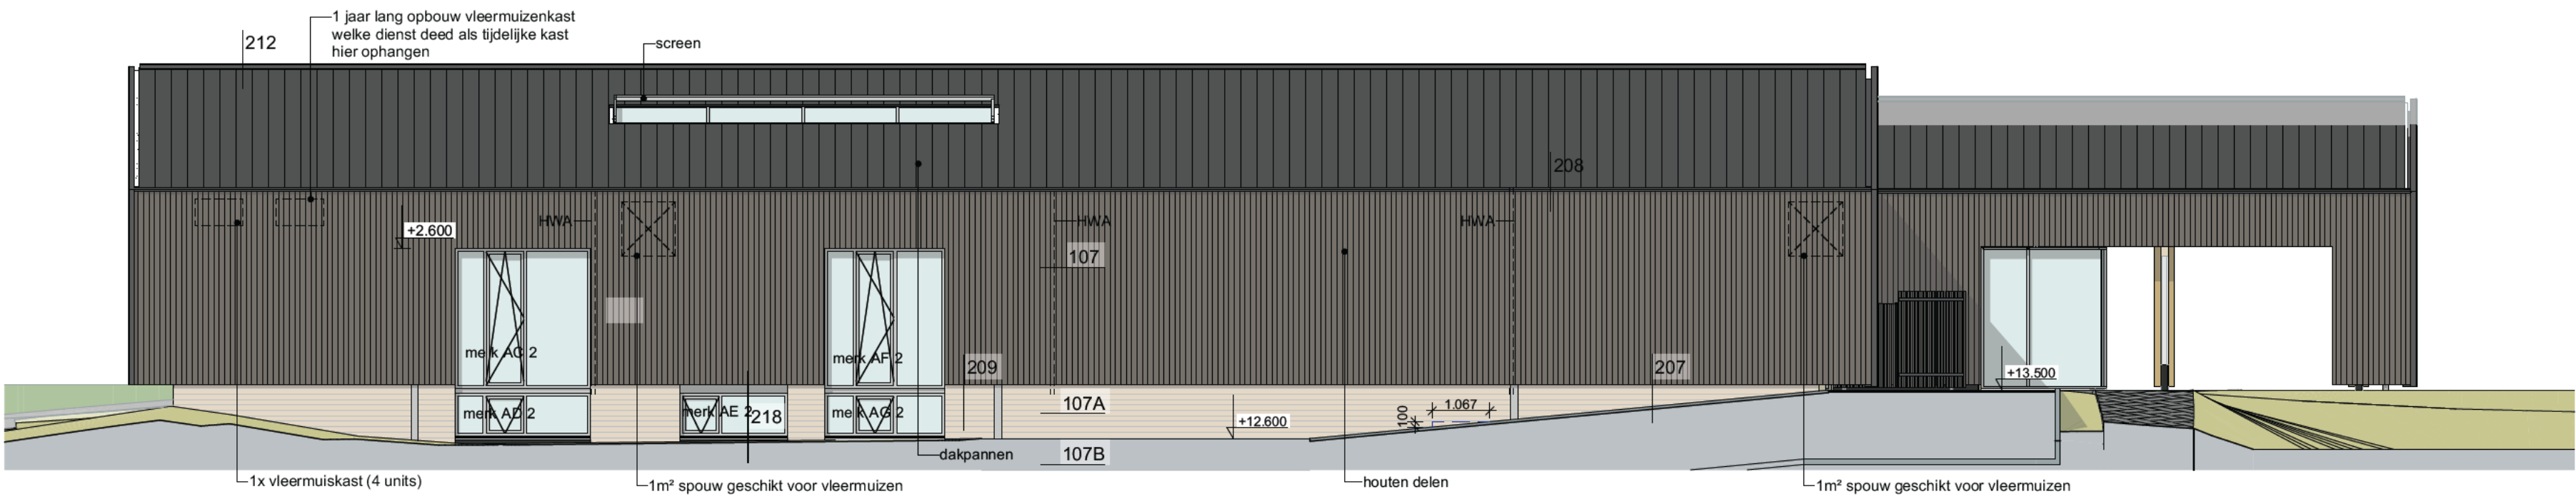


Renvoel		
dakpannen	vlakke dakpan	dakopbouw bu bi vlakke dakpan type en kleur: nader te bepalen
houten delen	gevelbekleding	verticale houten delen

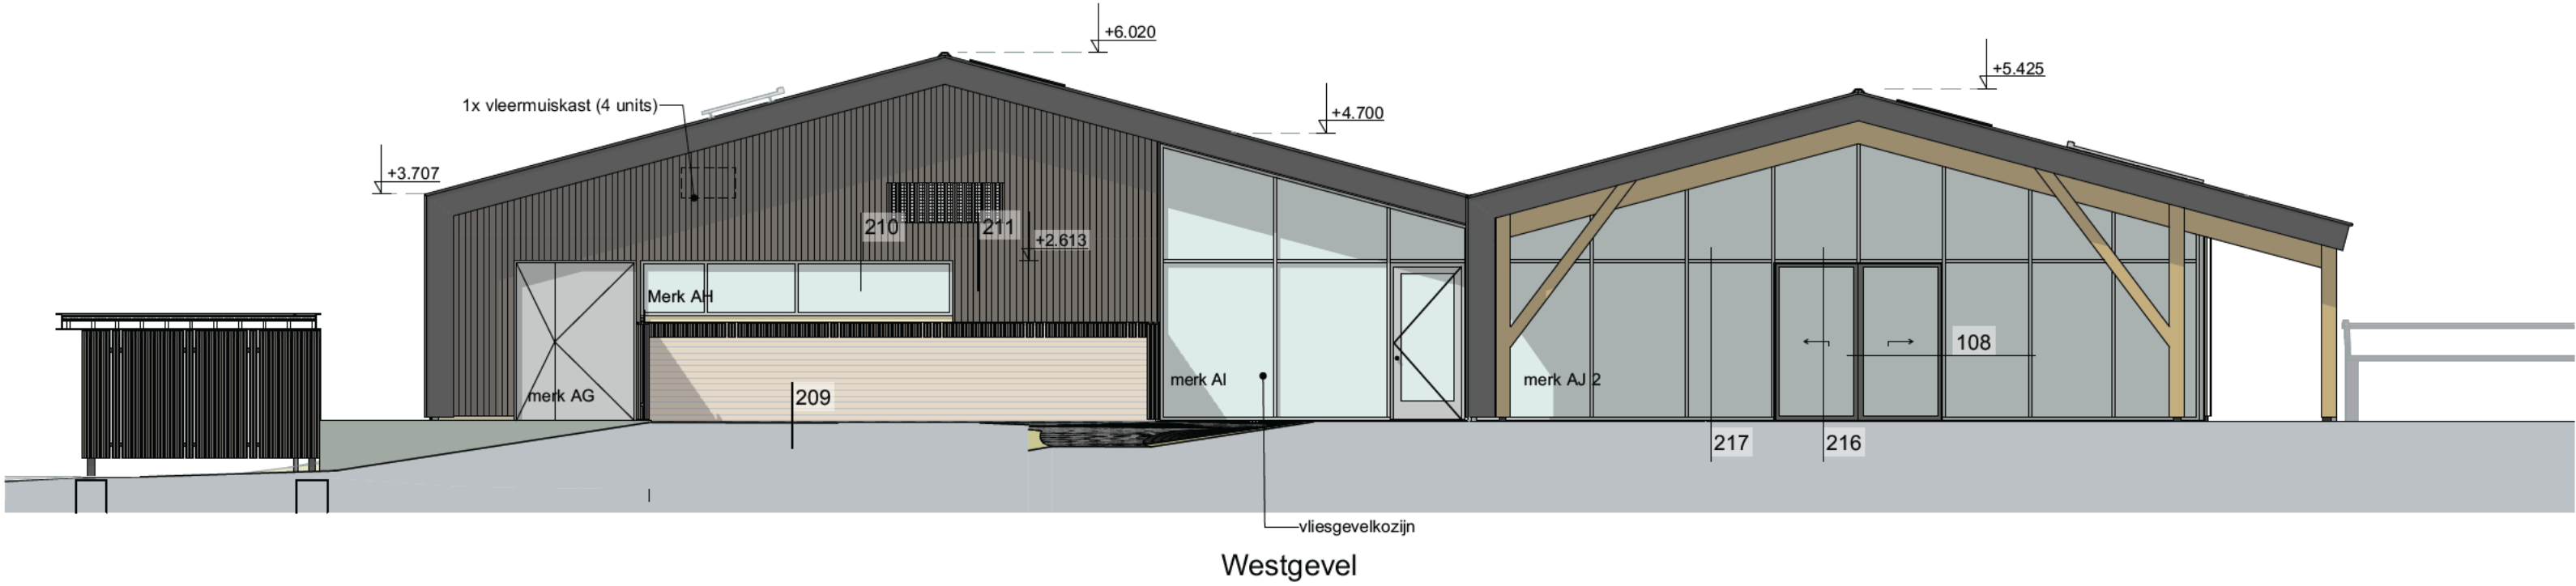

opdrachtgever
De Lochemse Golfclub
Sluitdijk 4 Lochem
project
Nieuwbouw clubgebouw De Lochemse Golfclub

fase
TECHNISCH ONTWERP
onderdeel
West- en noordgevel

schaal
1:100
formaat
841x594
grijsend
blauw
datum
02-02-2026
datum wijziging
A: 18 02 2026
B: 26 05 2026
C:
D:
E:
F:
G:
H:
I:
J:
blat
22038-4220
projectnr.
22038

MA•KR
Maas Kristinsson Architecten

t'El 1
7241 AK Lochem
+31 (0)573 222 180
info@ma-kr.nl
Henriëtte van Linde laan 1
3703 AS Zeist
+31 (0)30 2080 877
www.ma-kr.nl