



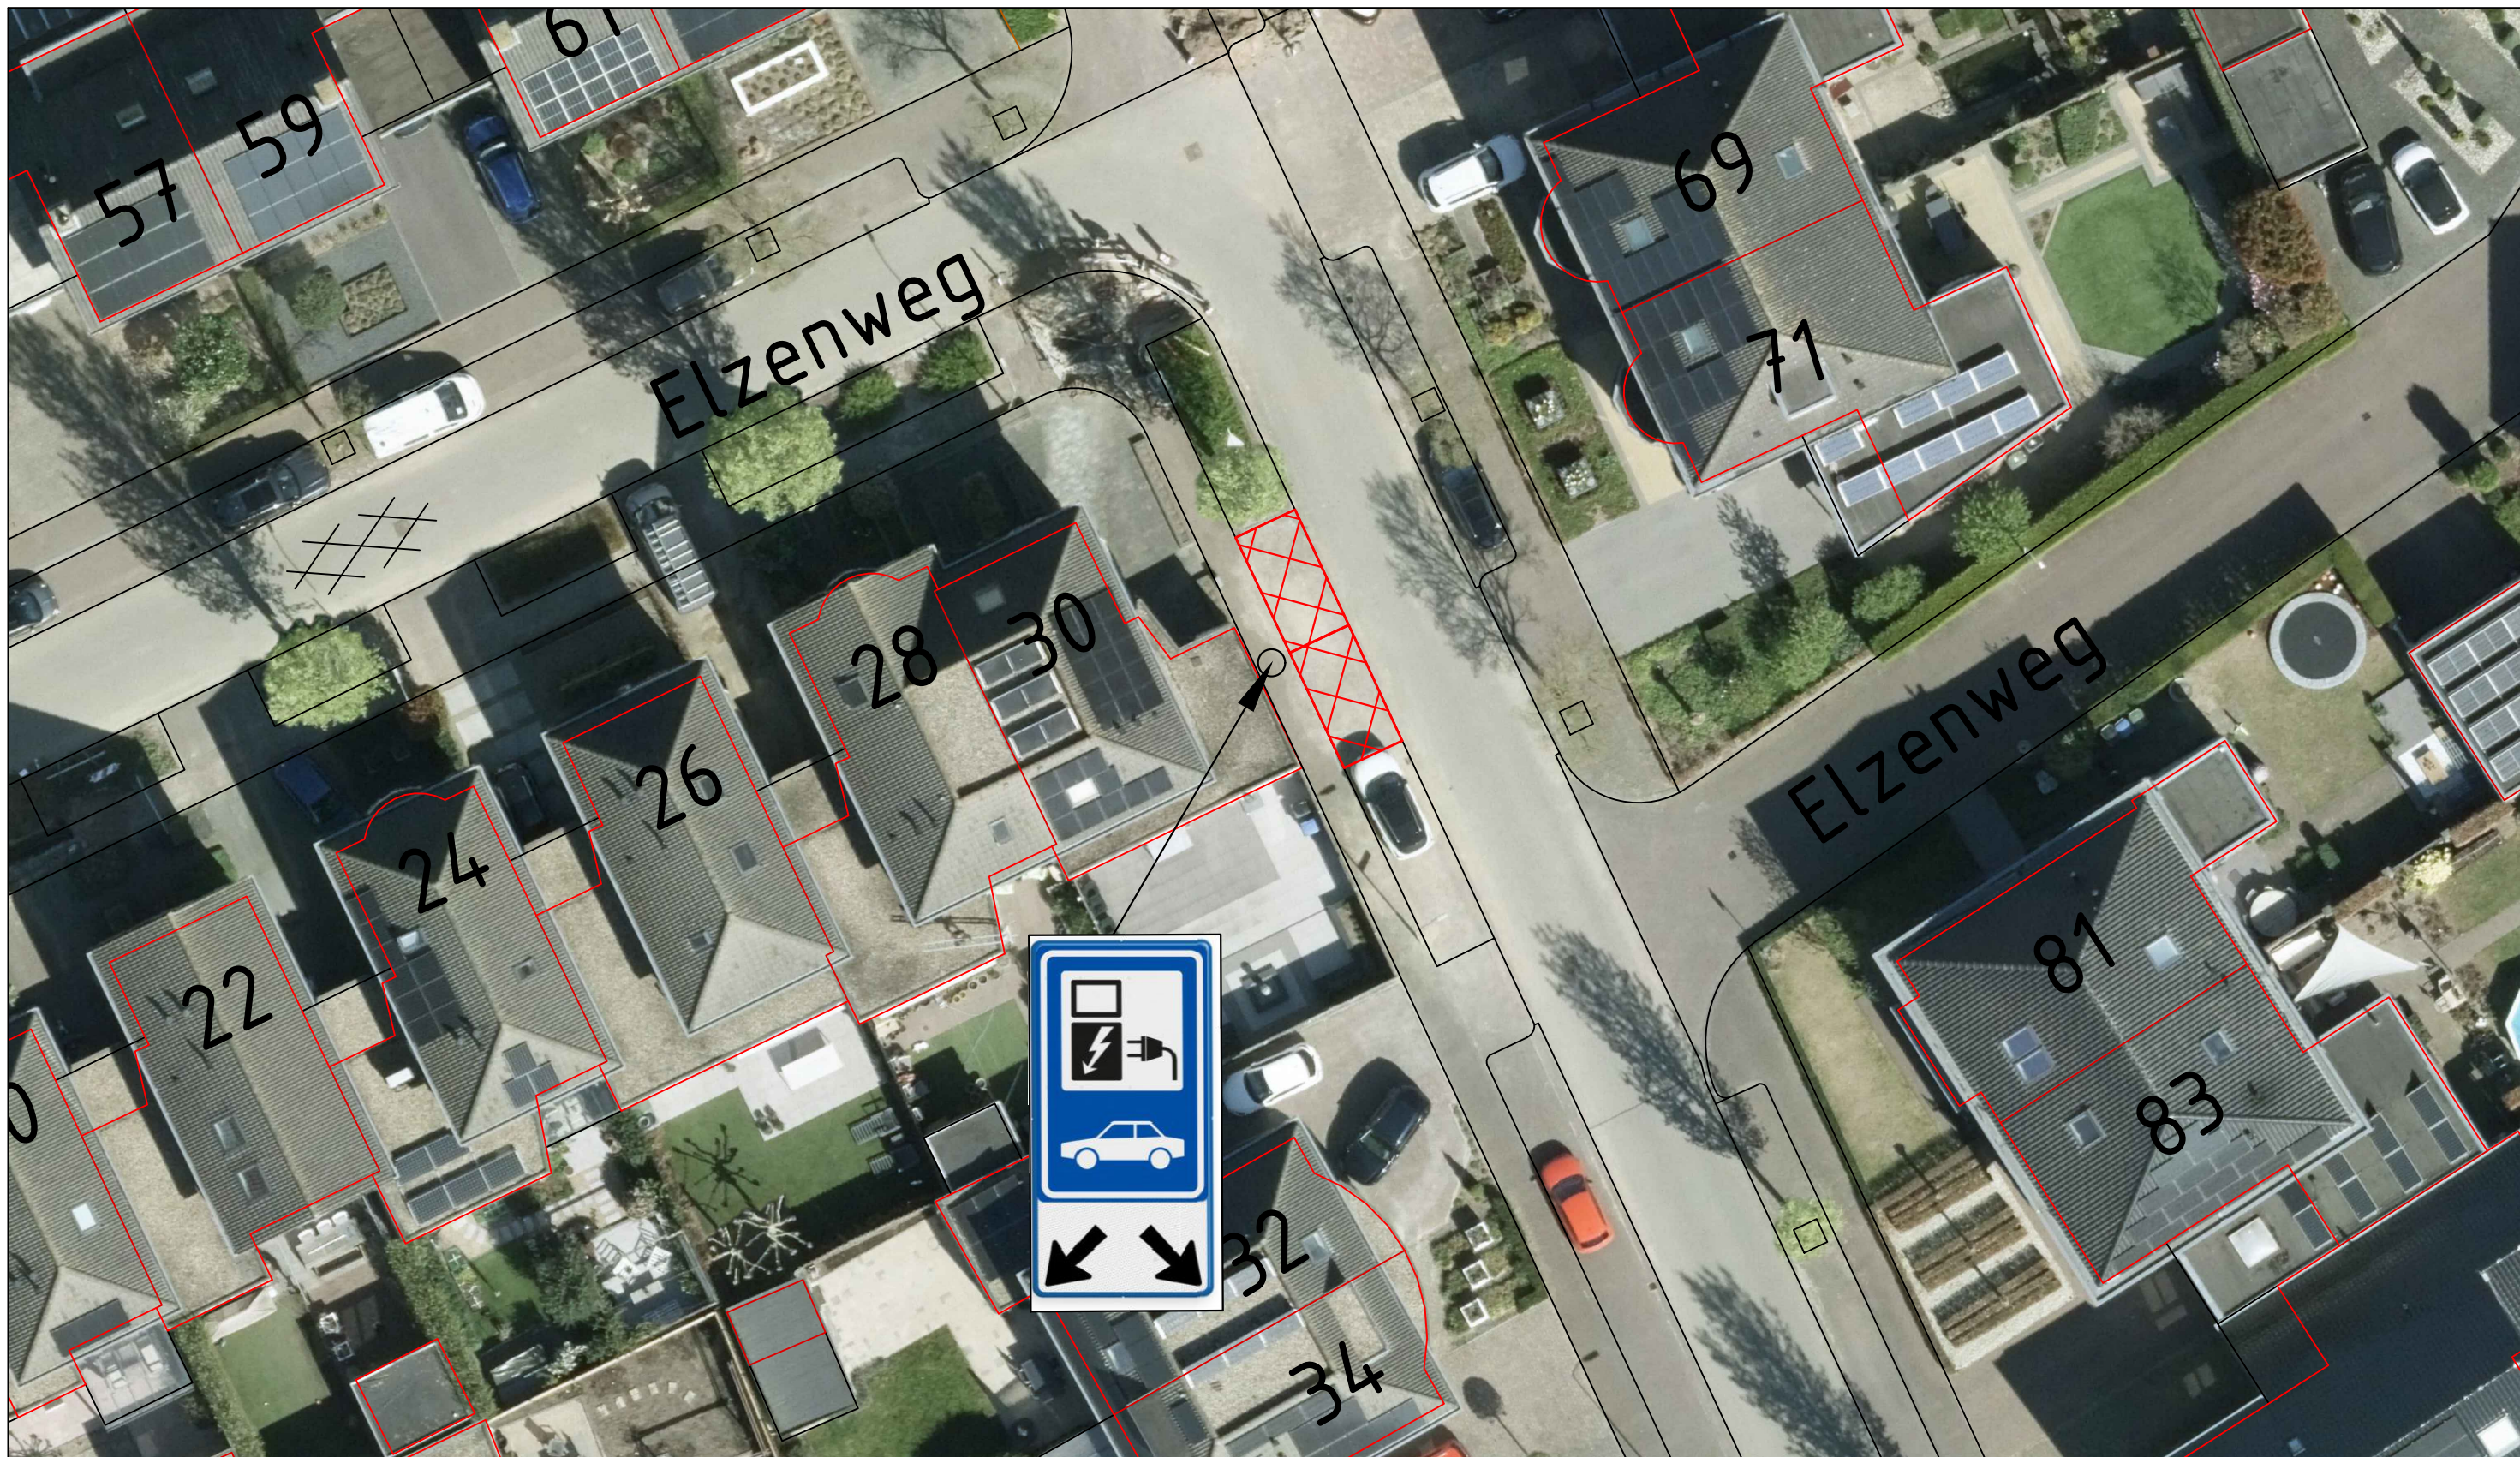

Legenda:

Gereserveerde parkeerplaats voor het laden van elektrische auto.

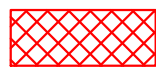

Elzenweg 30 Wijchen




**Gemeente
Wijchen**

domijn Fysieke Leefomgeving
Postbus 9000
6600 HA WIJCHEN
Kasteellaan 27
6602 DB WIJCHEN
024 751 7111

Verkeersbesluit

Elzenweg 30 Wijchen
Openbare laadpaal

Getekend door: A.R.	Datum: 08/07/2026	Tekeningnummer: 00W1976
Gewijzigd door: -	Wijzigingsdatum: -	Projectnummer: -
Gecontroleerd door: -	Besteknummer: -	Documentstatus: -
Aan deze tekening kan men geen rechten ontleenen		

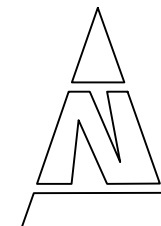

Schaal:
nvt

Formaat:
A