
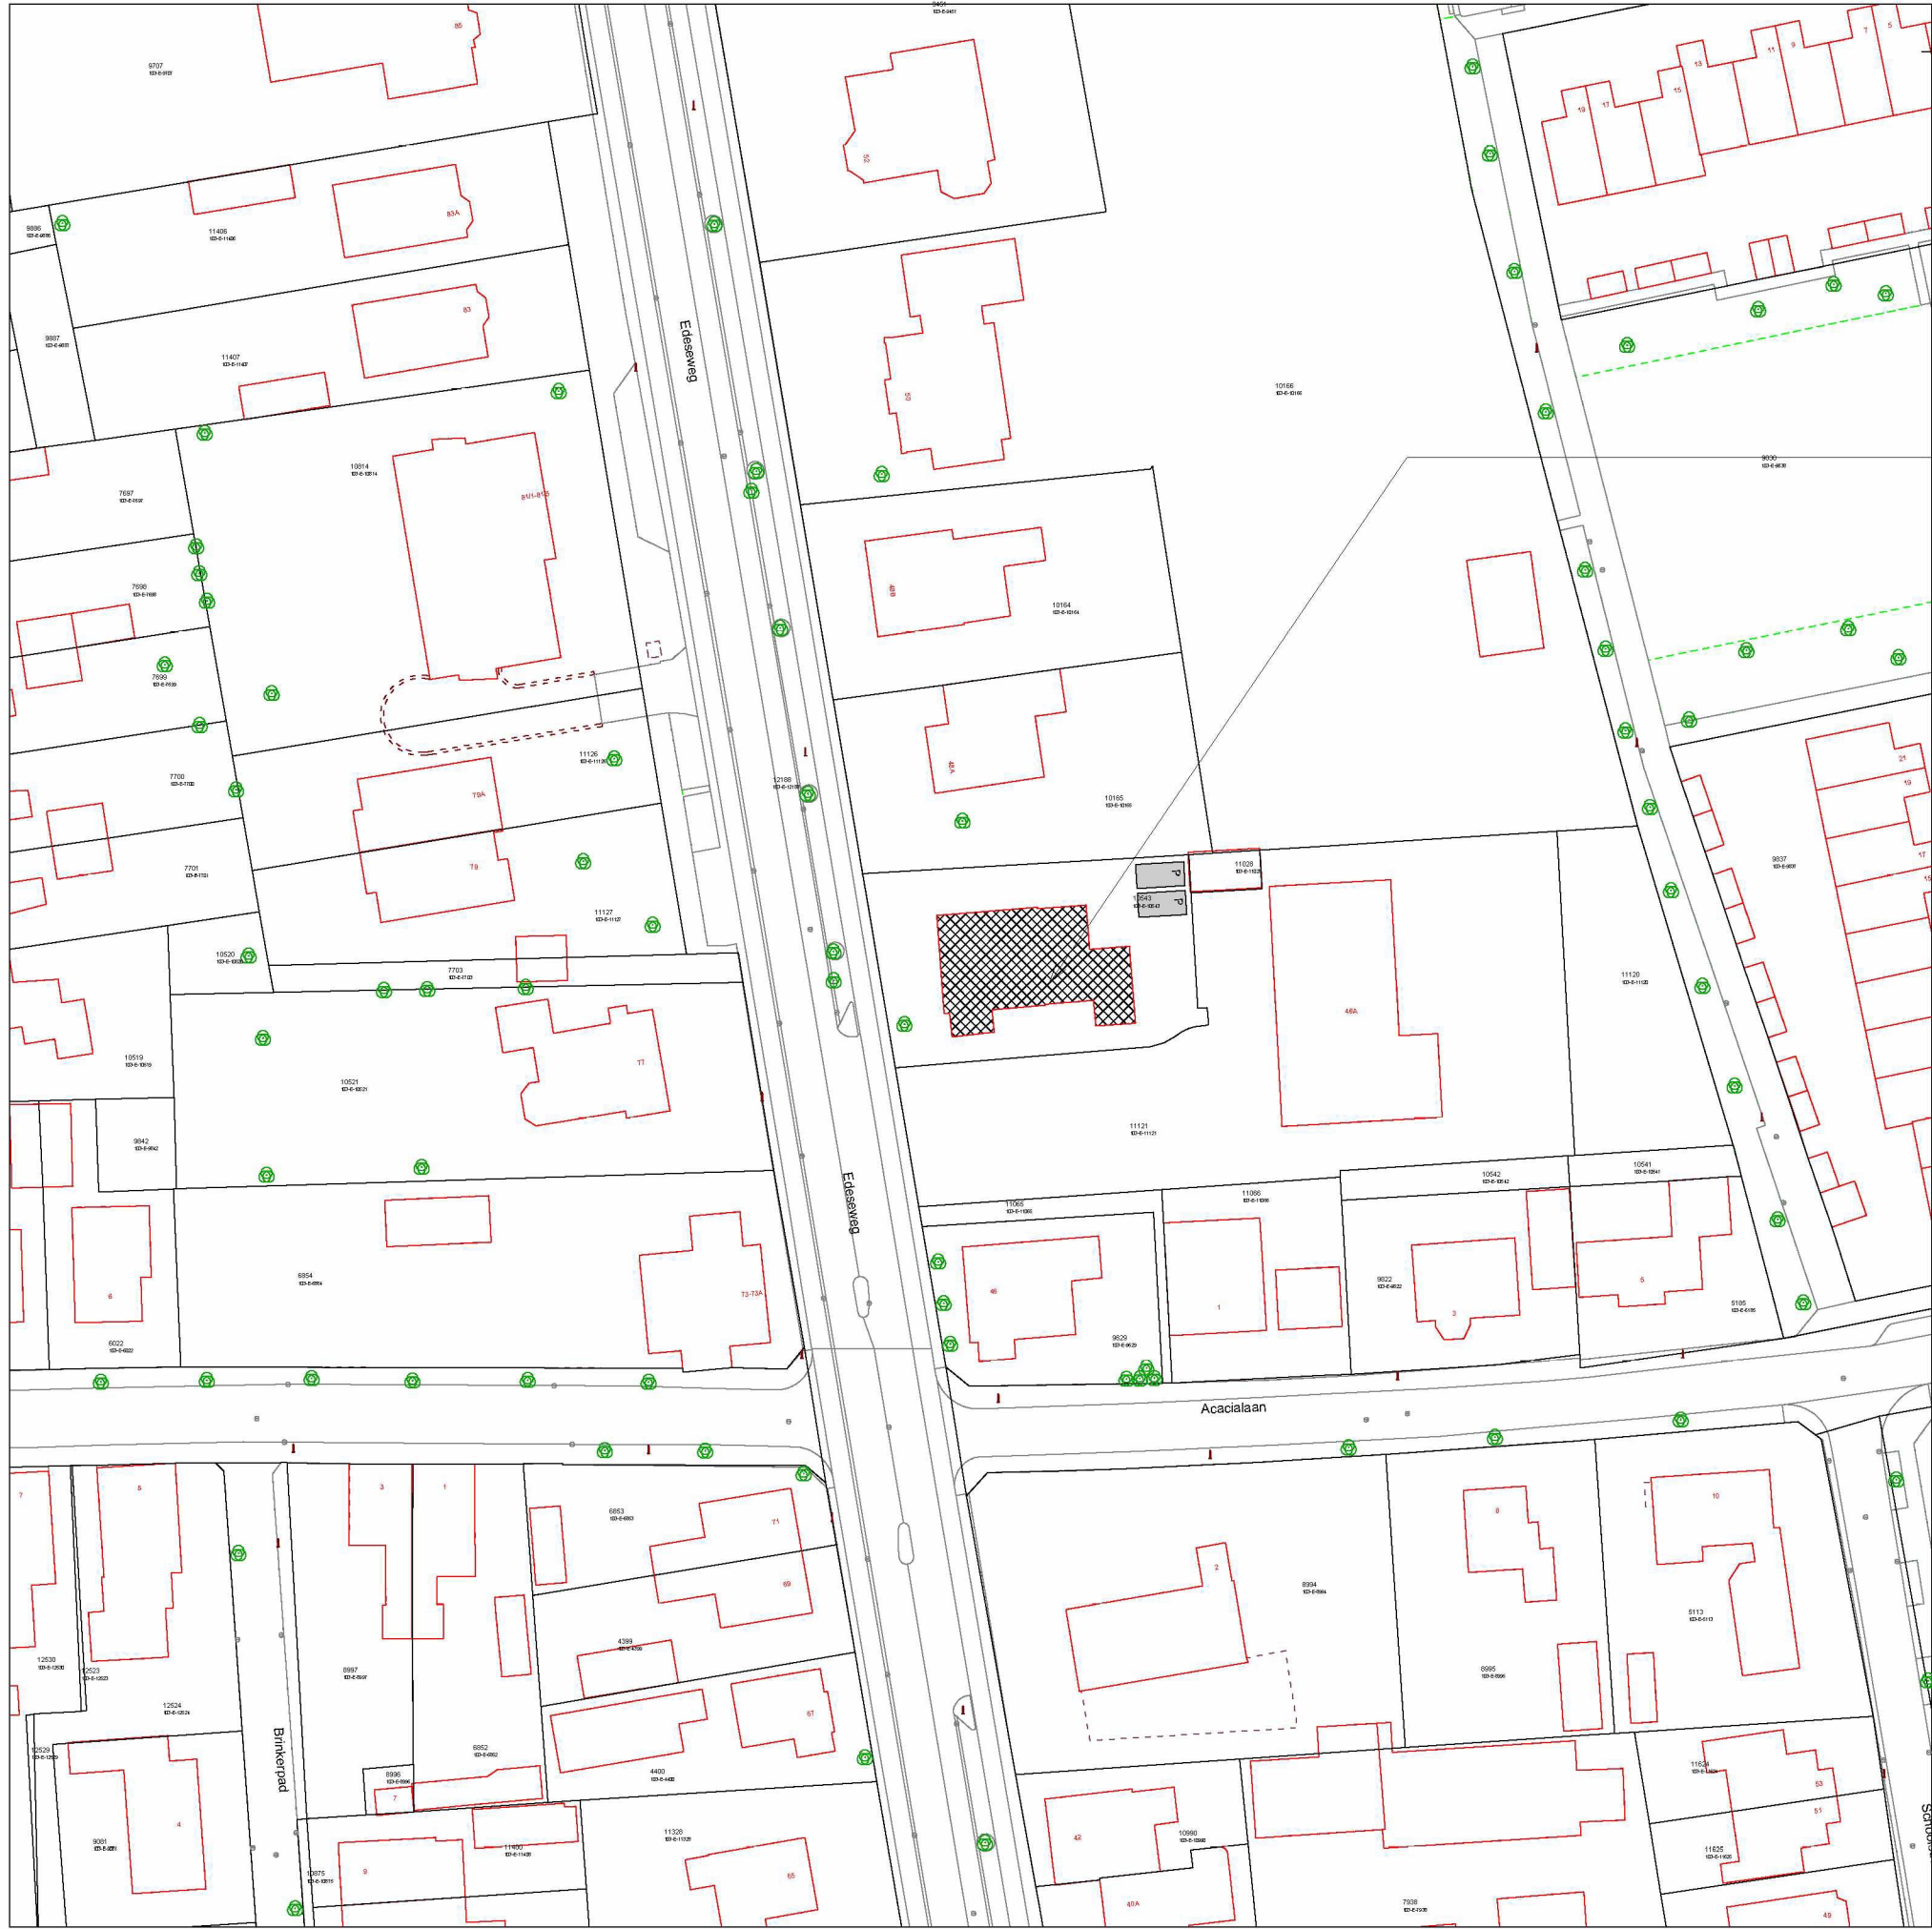


HERBESTEMMING BESTAANDE
TANDARTSPRAKTIJK NAAR WOONRUIMTE:


ADRES: EDESEWEG 48 TE BENNEKOM

GEMEENTE: BENNEKOM
SECTIE: E
PERCEEL: 10543

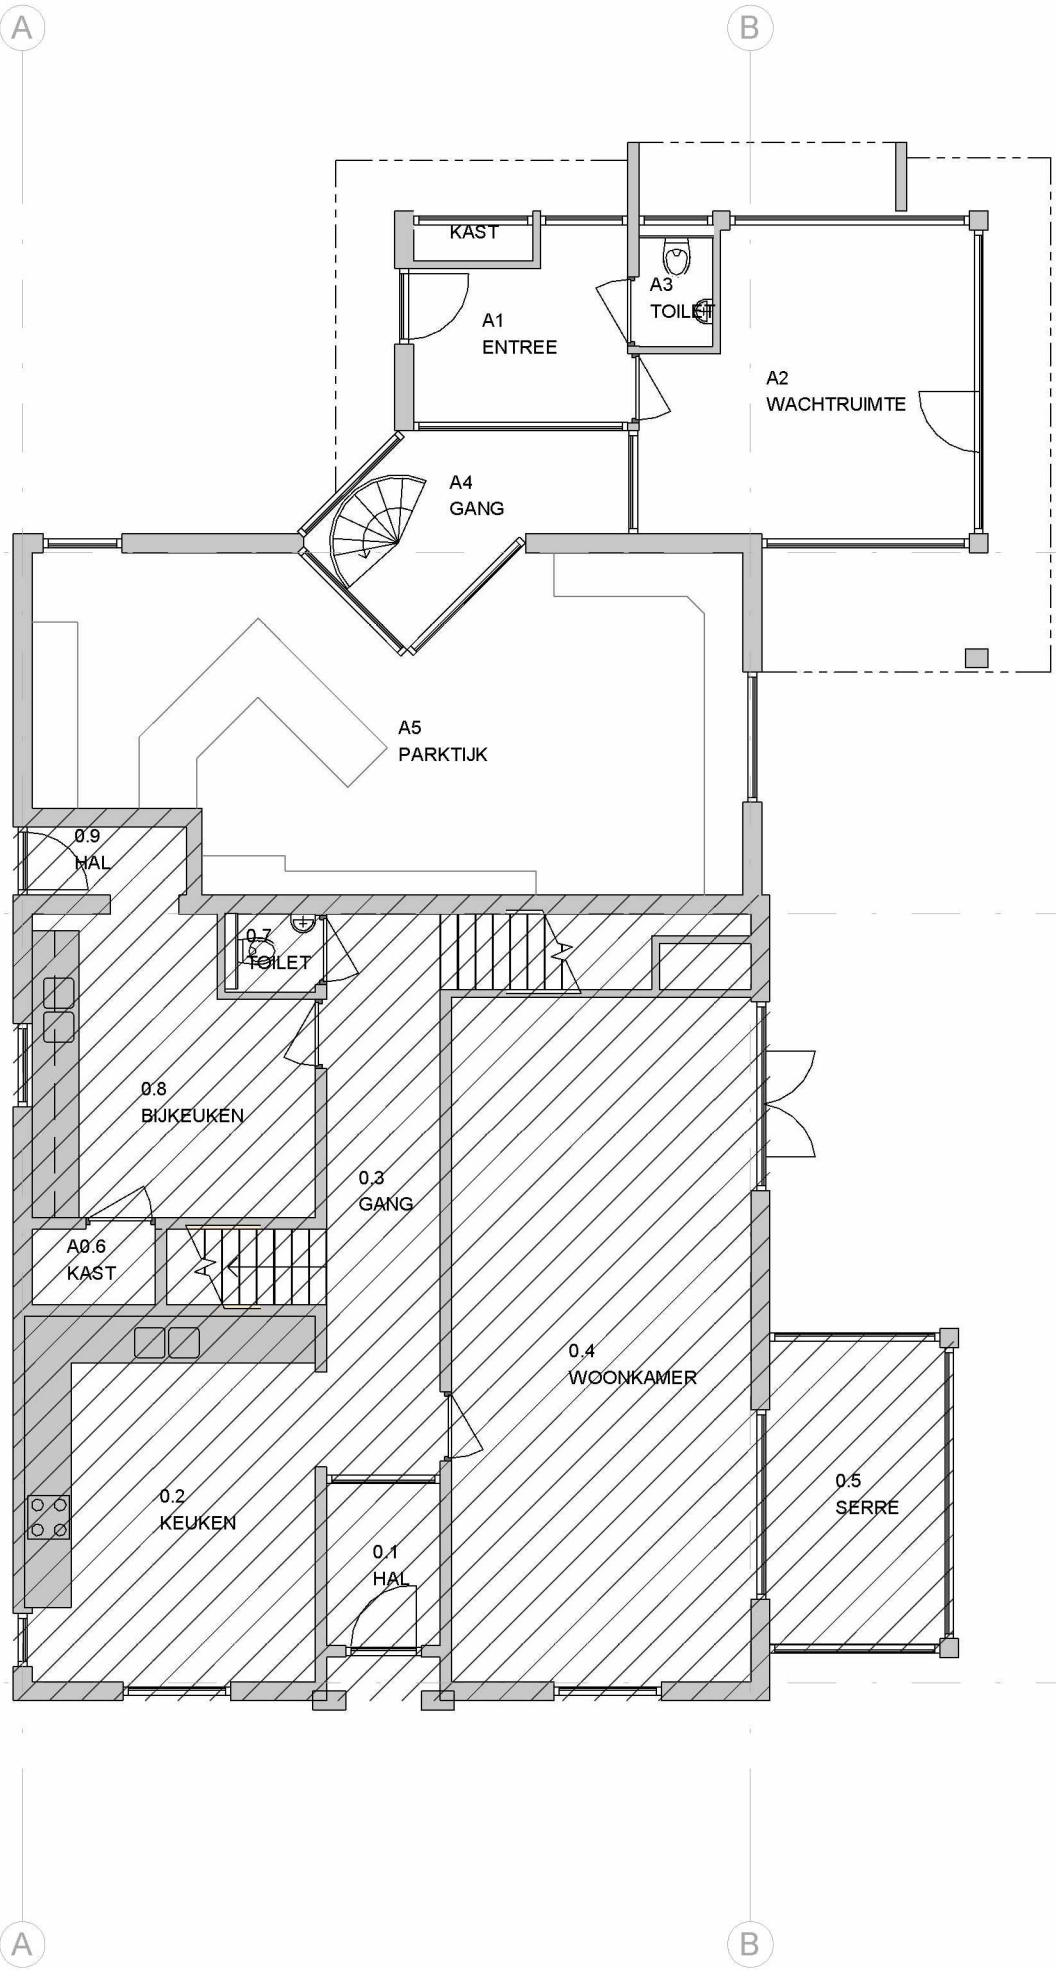

1 | BEGANE GROND
1 : 100

2 | SITUATIE
1 : 750

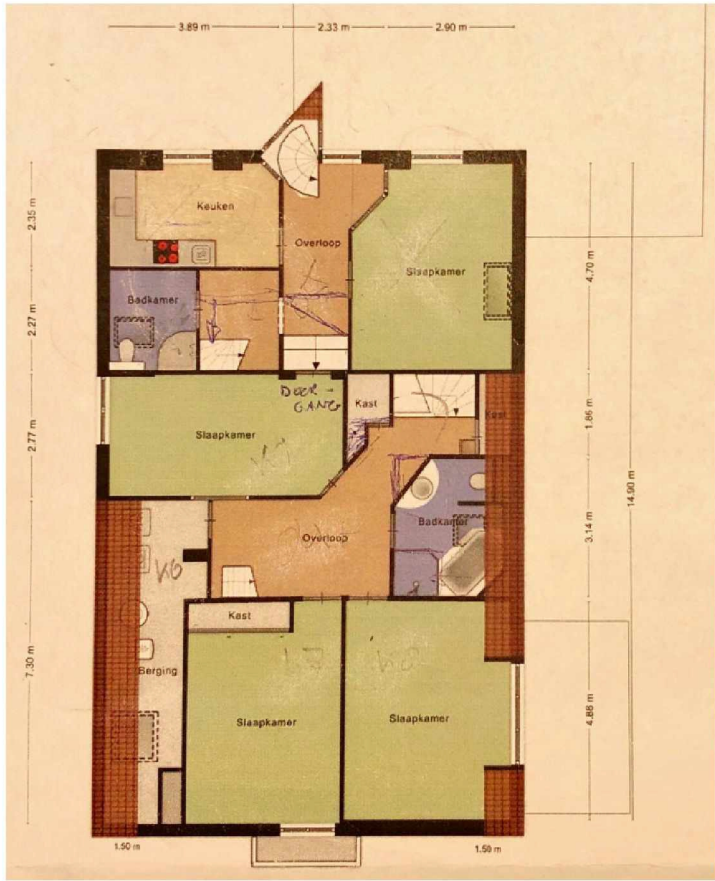

HUIDIGE SITUATIE VERDIEPING



bouwkundig bureau

PROJECT:	BESTEMMINGSWIJZIGING	WIJZIGINGEN:	A) B) C) D)	DATUM:	04-03-2023
OPDRACHTGEVER:		SCHAAL:	As indicated	TEKENAAR:	SNIJ
ONDERDEEL:		FORMAAT:	A2	WERKNUMMER:	2023-07
		BLAD:	BT-01		