



HERBESTEMMING BESTAANDE
TANDARTSPRAKTIJK NAAR WOONRUIMTE:

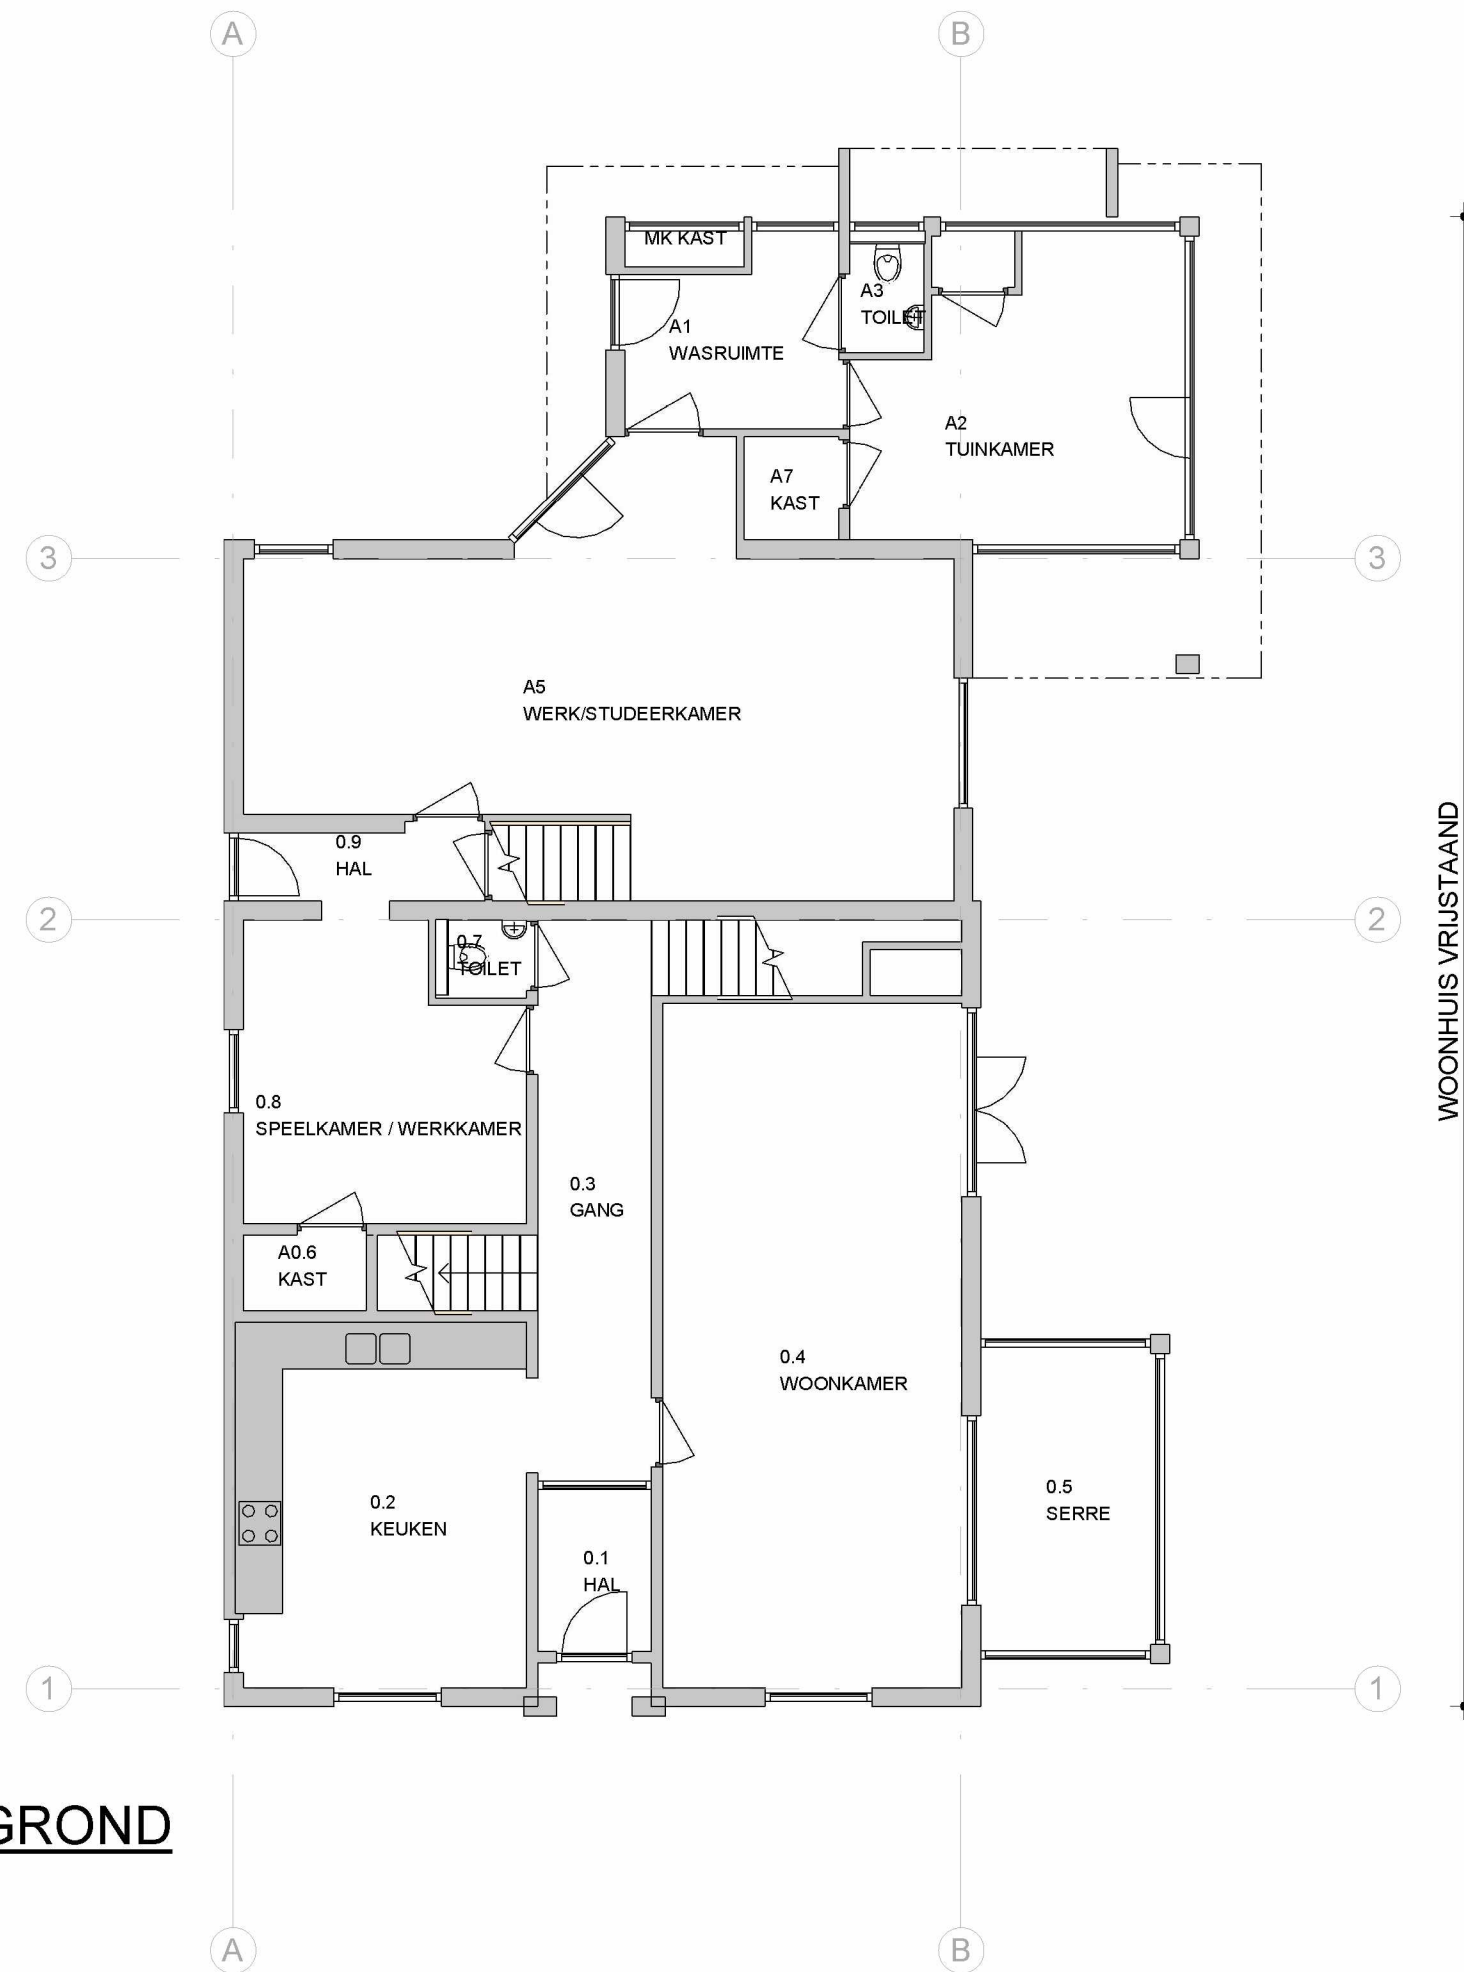

1 | BEGANE GROND
1 : 100

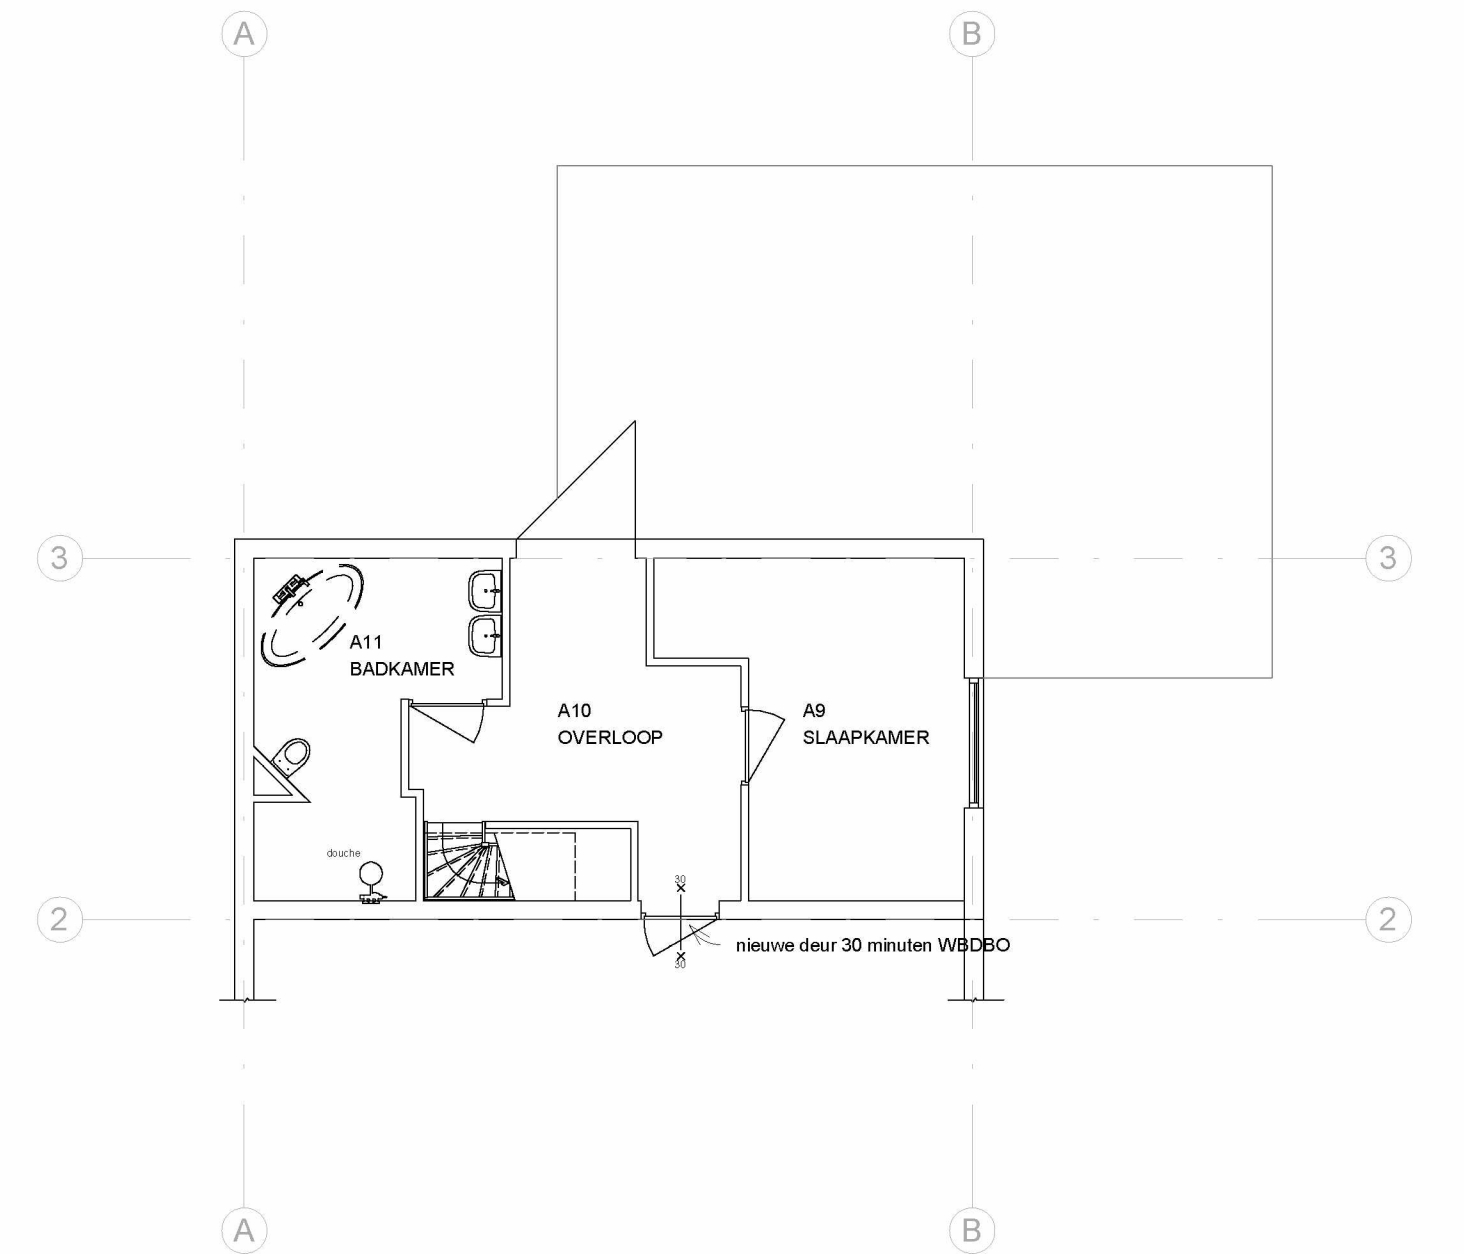

EERSTE VERDIEPING
1 : 100

2 | SITUATIE
1 : 750



2N.

PROJECT:

BESTEMMINGSWIJZIGING

NIEUWE SITUATIE

WIJZIGINGEN: A) 19-04-2023 B) 28-04-2023 C) D)	DATUM: 04-03-2023 SCHAAL: As indicated TEKENAAR: SNIJ FORMAAT: A2
WERKNUMMER:	BLAD: