


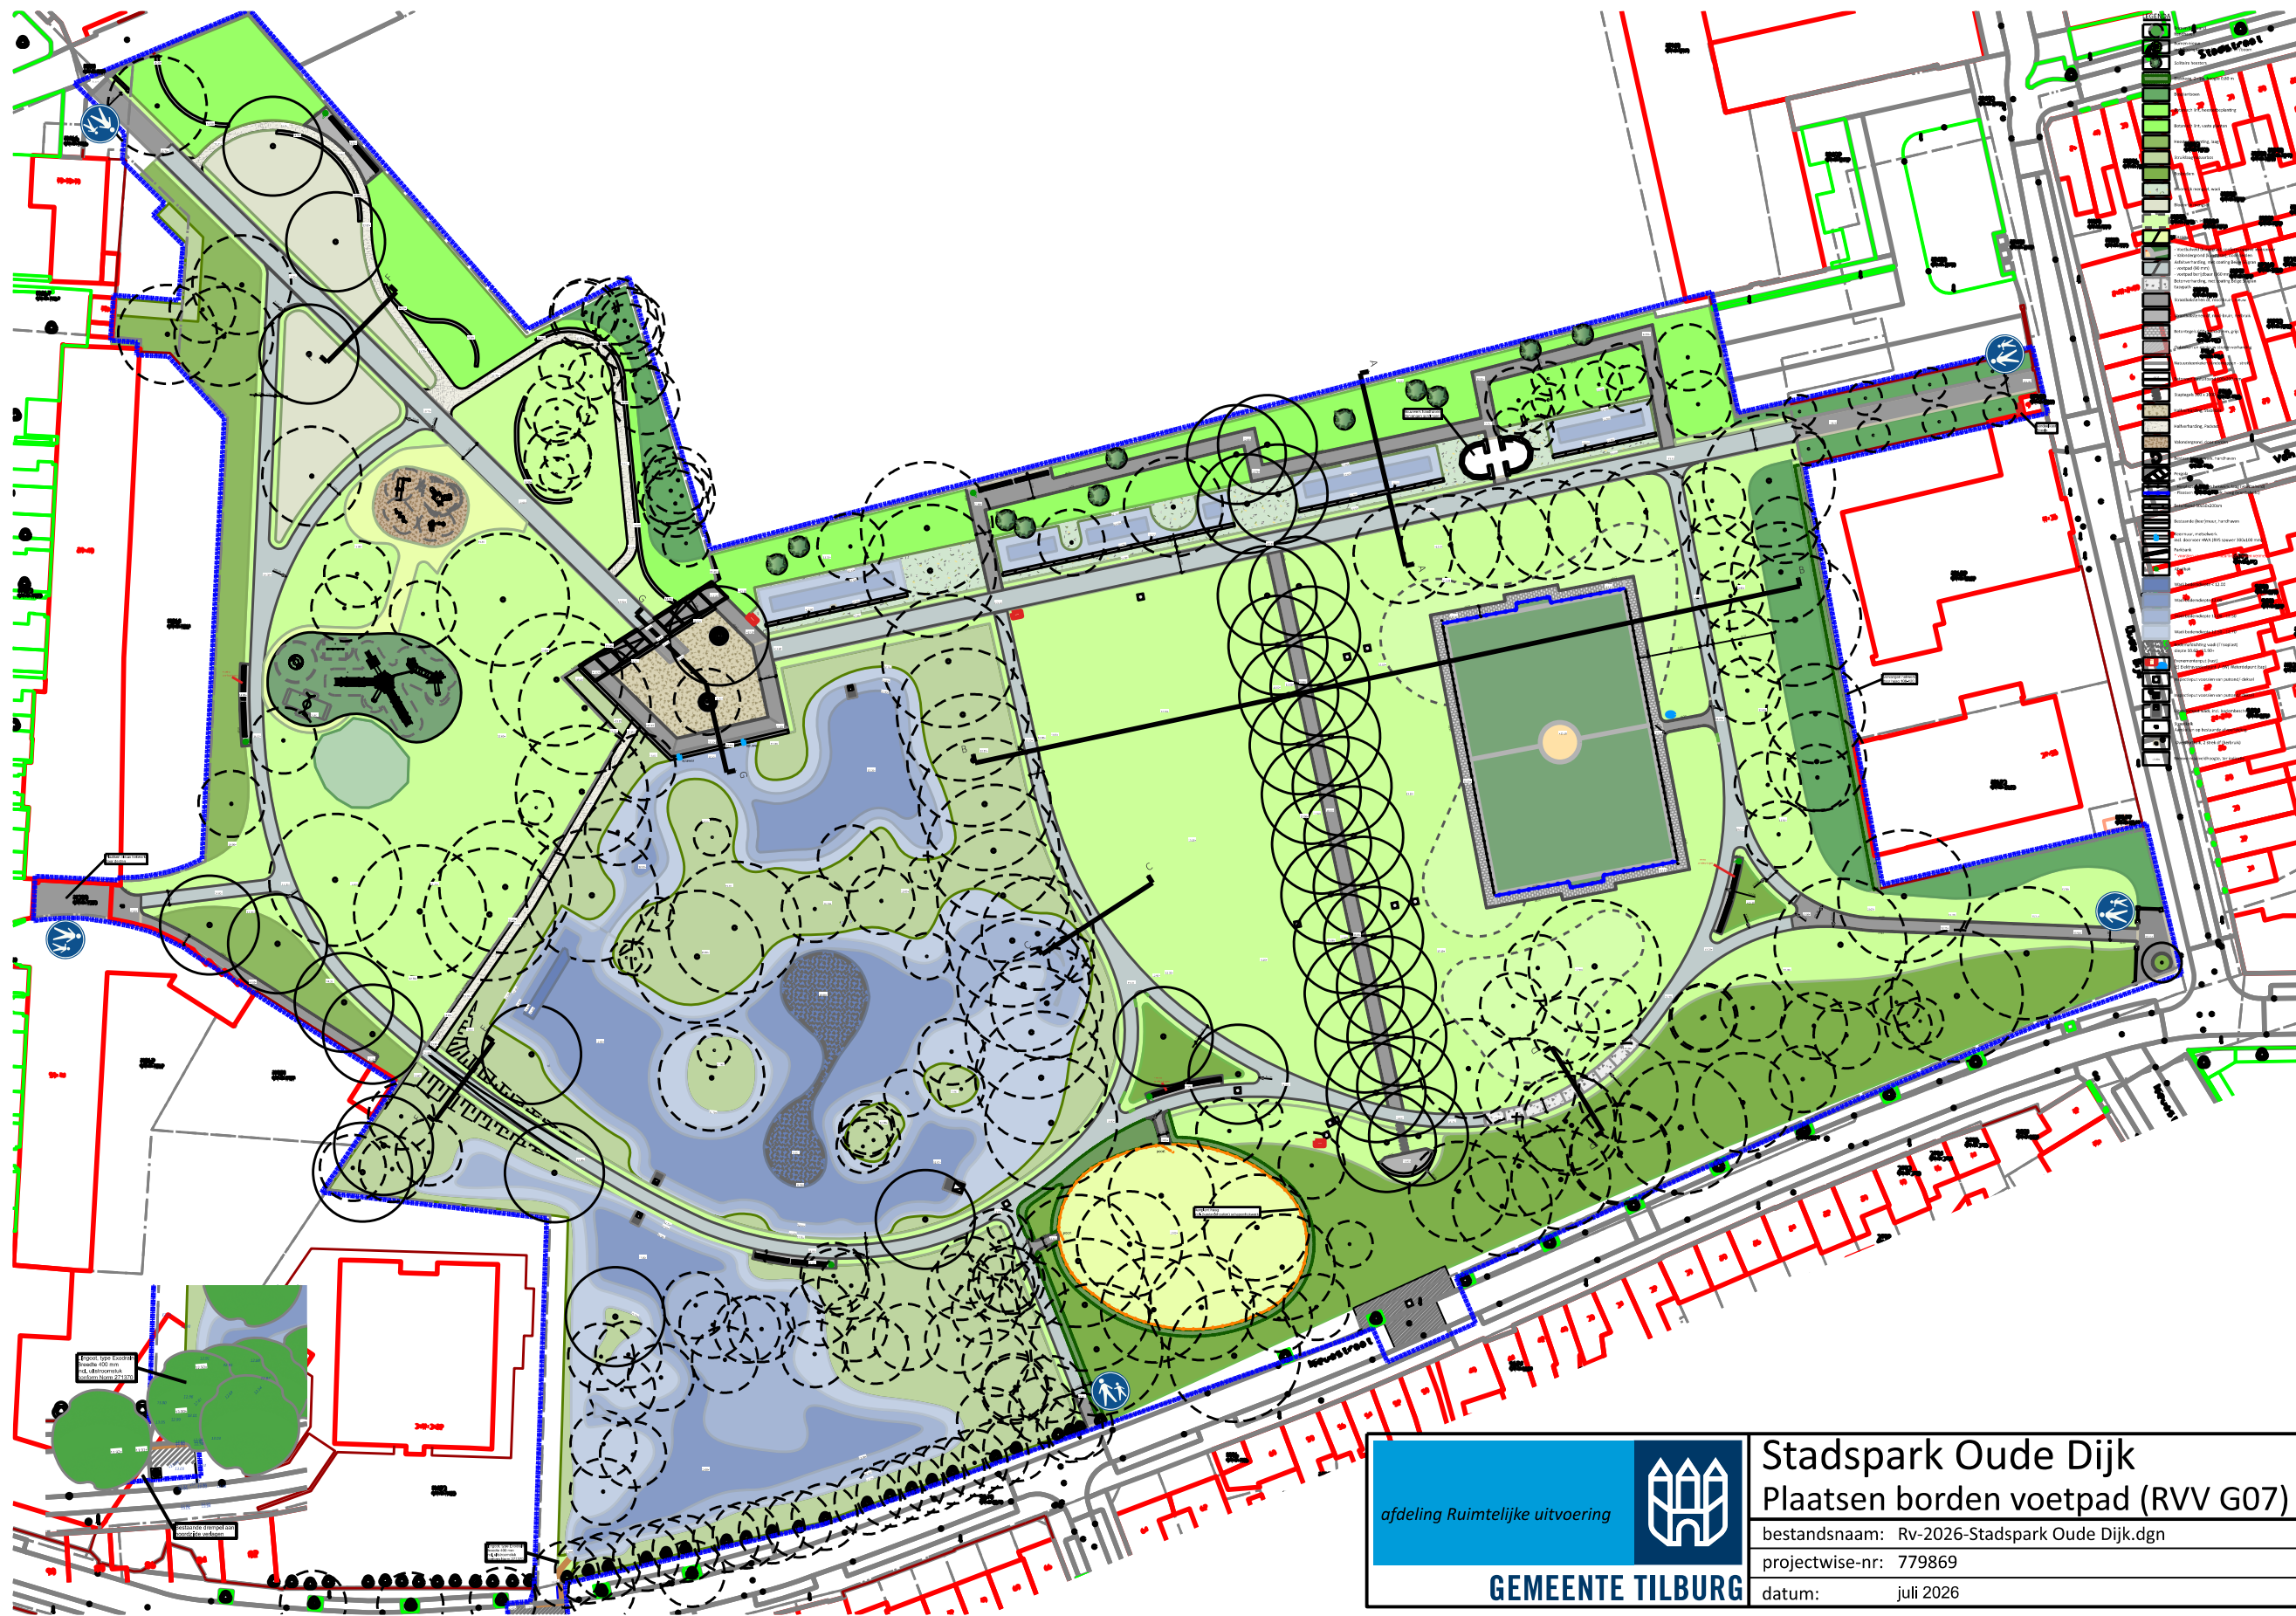

afdeling Ruimtelijke uitvoering  GEMEENTE TILBURG		Stadspark Oude Dijk Plaatsen borden voetpad (RVV G07)	
bestandsnaam: Rv-2026-Stadspark Oude Dijk.dgn		Postadres Postbus 90155 5000 LH Tilburg	
projectwise-nr: 779869			
datum: juli 2026			
getekend: CC	Opmerking:		
schaal: 1:1000	contactpers.:	model:	
formaat: A3	tel. nr:	project:	