
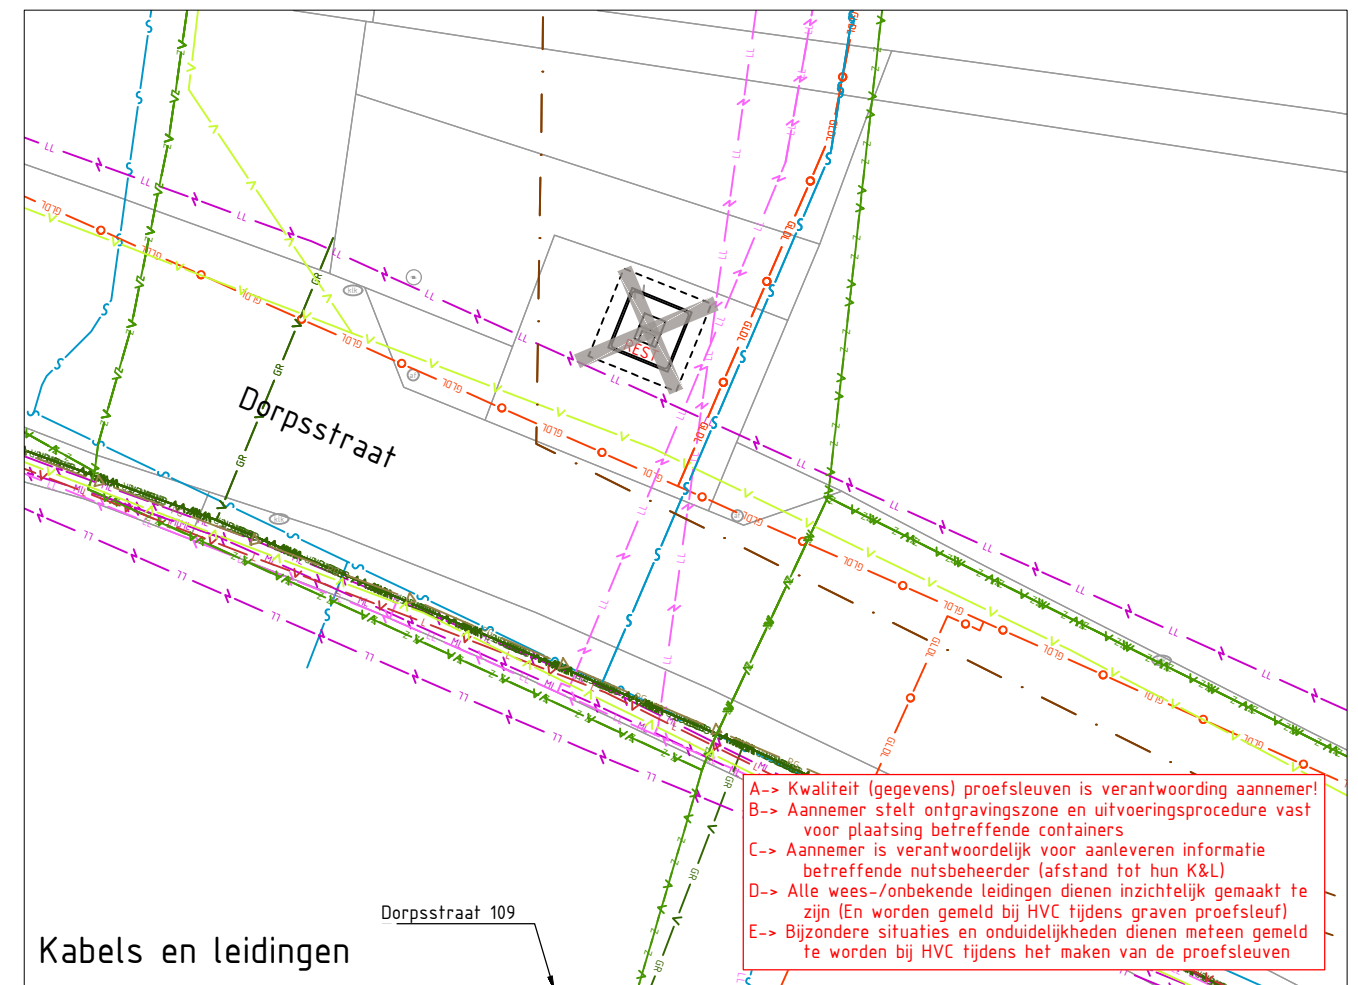


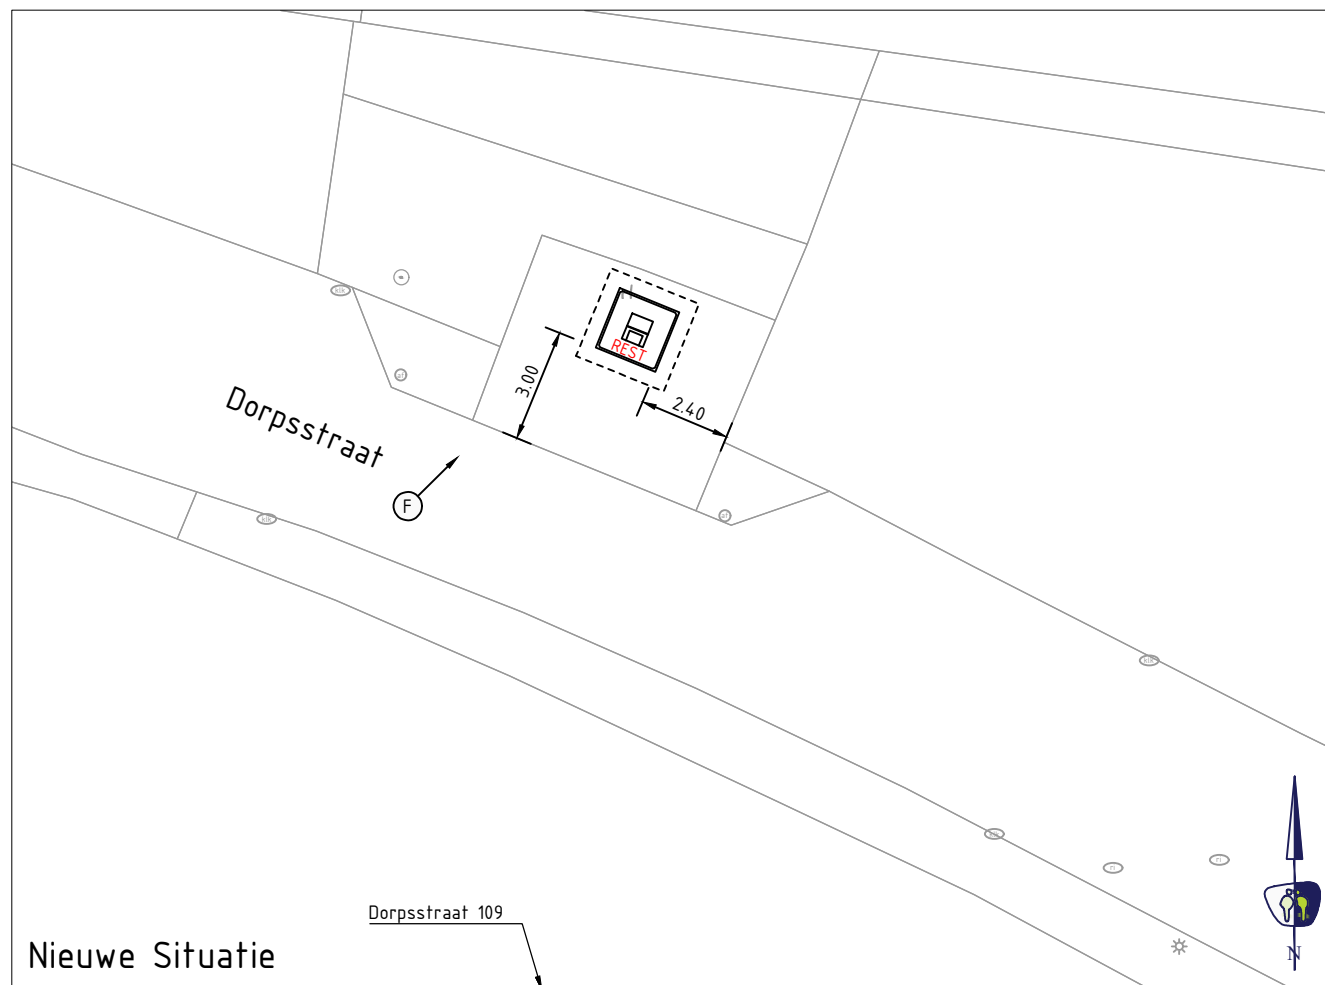

LEGENDA

KABELS EN LEIDINGEN BESTAAND 23-05-2025

— V — Z — V — Z —	Datatransport (Ziggo)
— V — GR — V — GR —	Datatransport (Reggefiber Orator)
— V — D — V — D —	Datatransport (Delta Fiber Netwerk)
— V — L — V — L —	Datatransport (Liander Nv)
— V — BT — V — BT —	Datatransport (Bt Nederland Nv)
— LL — LL — LL — LL —	Elektra laagspanning (V Liander Nv)
— ML — ML — ML — ML —	Elektra middenspanning (Liander Nv)
— HL — HL — HL — HL —	Elektra hoogspanning (Kv Liander Nv)
— GLDL — GLDL — GLDL — GLDL —	Gas lage druk (Liander Nv)
— GHDL — GHDL — GHDL — GHDL —	Gas hoge druk (Bar Liander Nv)
— W — W — W — W —	Watertransport (Pwn)
— W — W — W — W —	Watertransport (Nodulair Pwn)

—	Riool
— PG — PG — PG — PG —	Riool
— — — — —	Overige
	Aanbrengen ondergrondse container (incl. type)
	Kijkrichting foto bestaande situatie
— — — — —	Indicatie te graven proefsleuven

OPMERKINGEN

- maten in meters tenzij anders aangegeven
- hoogtematen in meters t.o.v. N.A.P.
- N.B.: rekening houden met kabels en leidingen






PROMMENZ

Harmenkaag 11 | 1741 LA Schagen | www.prommenz.nl | info@prommenz.nl

project
Ondergrondse Containers
Schagen - Tuitjenhorn
onderwerp
Uitvoeringstekening proefsleuven
Locatie TH01 - Dorpsstraat 109
opdrachtgever
HVC

projectnummer	tekeningnummer	versie	blad
P250912	_CUO_TH01	1.0	01
			van 01
status	Concept	datum	01-09-2025
schaal	1:200	formaat	A3
ontwerper	I. Orj	paraaf	datum
projectleider	M. Vergaaj	paraaf	datum

een frisse kijk op ruimte

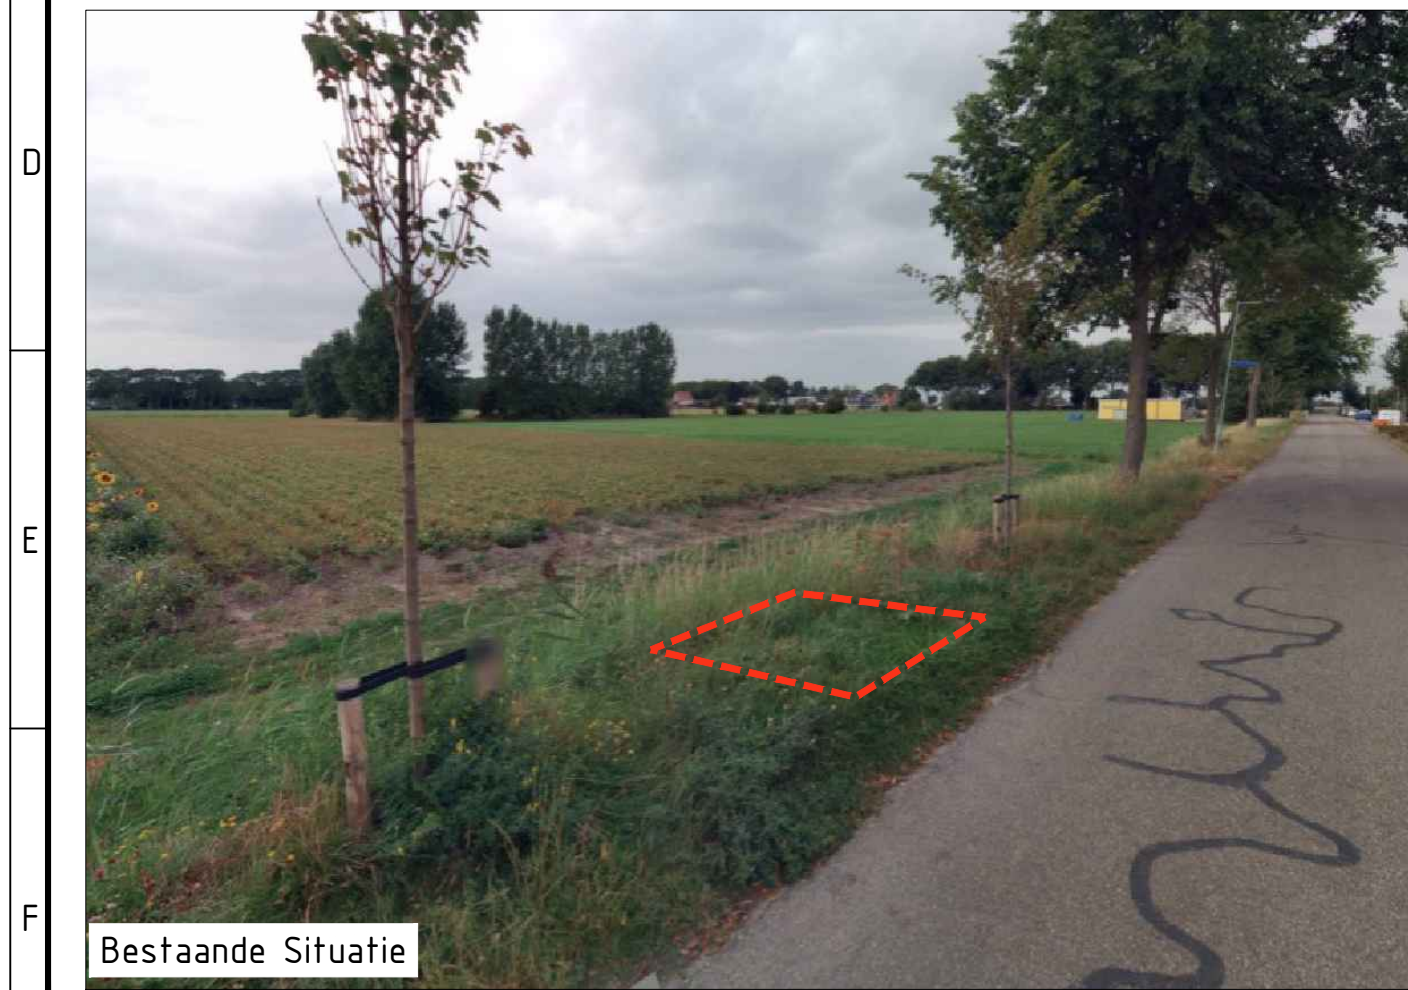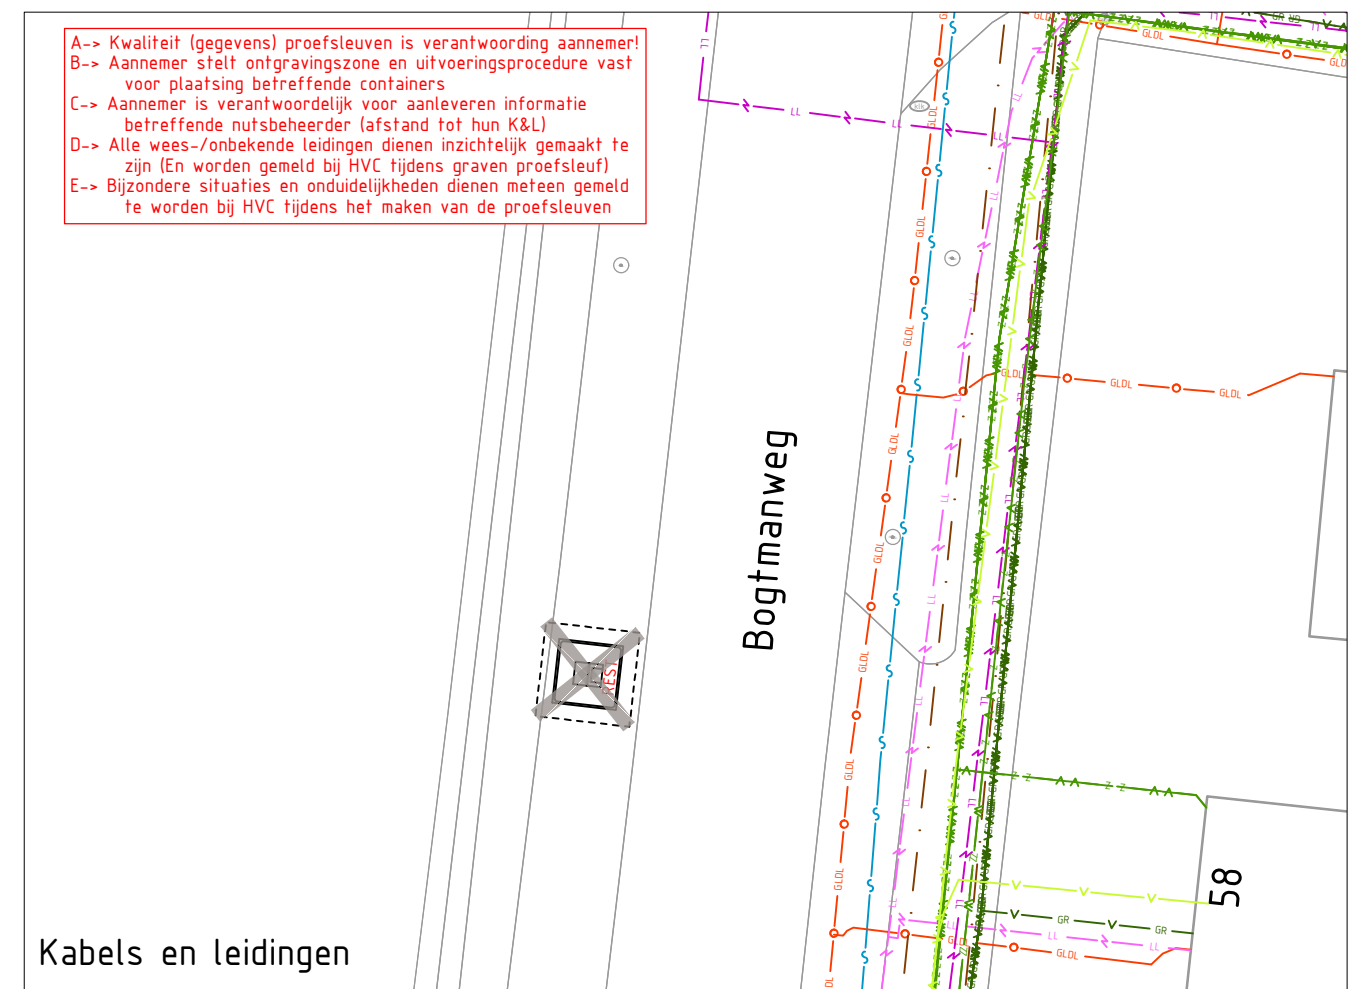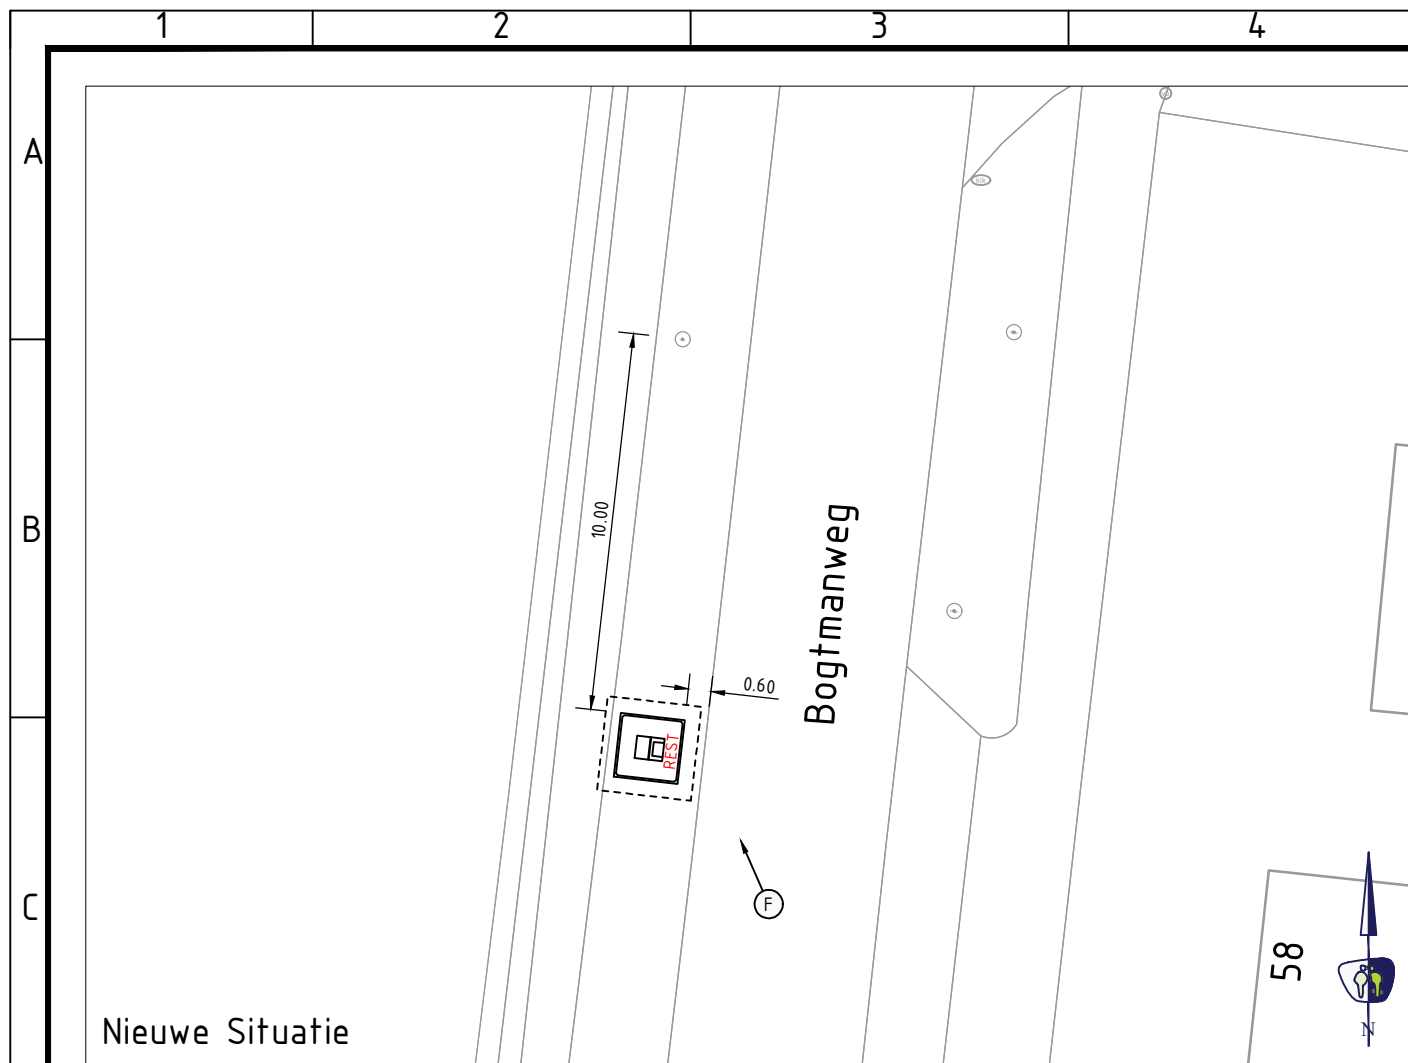

LEGENDA

KABELS EN LEIDINGEN BESTAAND 23-05-2025

— Z — Z —	Datatransport (Ziggo)
— GR — GR —	Datatransport (Reggefiber Orator)
— D — D —	Datatransport (Delta Fiber Network)
— L — L —	Datatransport (Liander Nv)
— BT — BT —	Datatransport (Bt Nederland Nv)
— LL — LL —	Elektra laagspanning (V Liander Nv)
— ML — ML —	Elektra middenspanning (Liander Nv)
— HL — HL —	Elektra hoogspanning (Kv Liander Nv)
— GLDL — GLDL —	Gas lage druk (Liander Nv)
— GHDL — GHDL —	Gas hoge druk (Bar Liander Nv)
— W — W —	Watertransport (Pwn)
— N — N —	Watertransport (Nodulair Pwn)

— . — . —	Riool
— PG — PG —	Riool
— —	Overige
	Aanbrengen ondergrondse container (incl. type)
	Kijkrichting foto bestaande situatie
— —	Indicatie te graven proefsleuven

OPMERKINGEN

- maten in meters tenzij anders aangegeven
- hoogtematen in meters t.o.v. N.A.P.
- N.B.: rekening houden met kabels en leidingen



PROMMENZ


Harmenkaag 11 | 1741 LA Schagen | www.prommenz.nl | info@prommenz.nl




project
Ondergrondse Containers
Schagen - Tuitjenhorn
onderwerp
Uitvoeringstekening proefsleuven
Locatie TH02_1 - Bogtmanweg 58
opdrachtgever
HVC

projectnummer	tekeningnummer	versie	blad
P250912	_CUO_TH02-1	1.0	01
			van 01

status	datum
Concept	26-05-2026
schaal	formaat
1:200	A3
ontwerper	paraaf
H. Dandeh	
projectleider	paraaf
M. Vergaaj	
	datum

een frisse kijk op ruimte

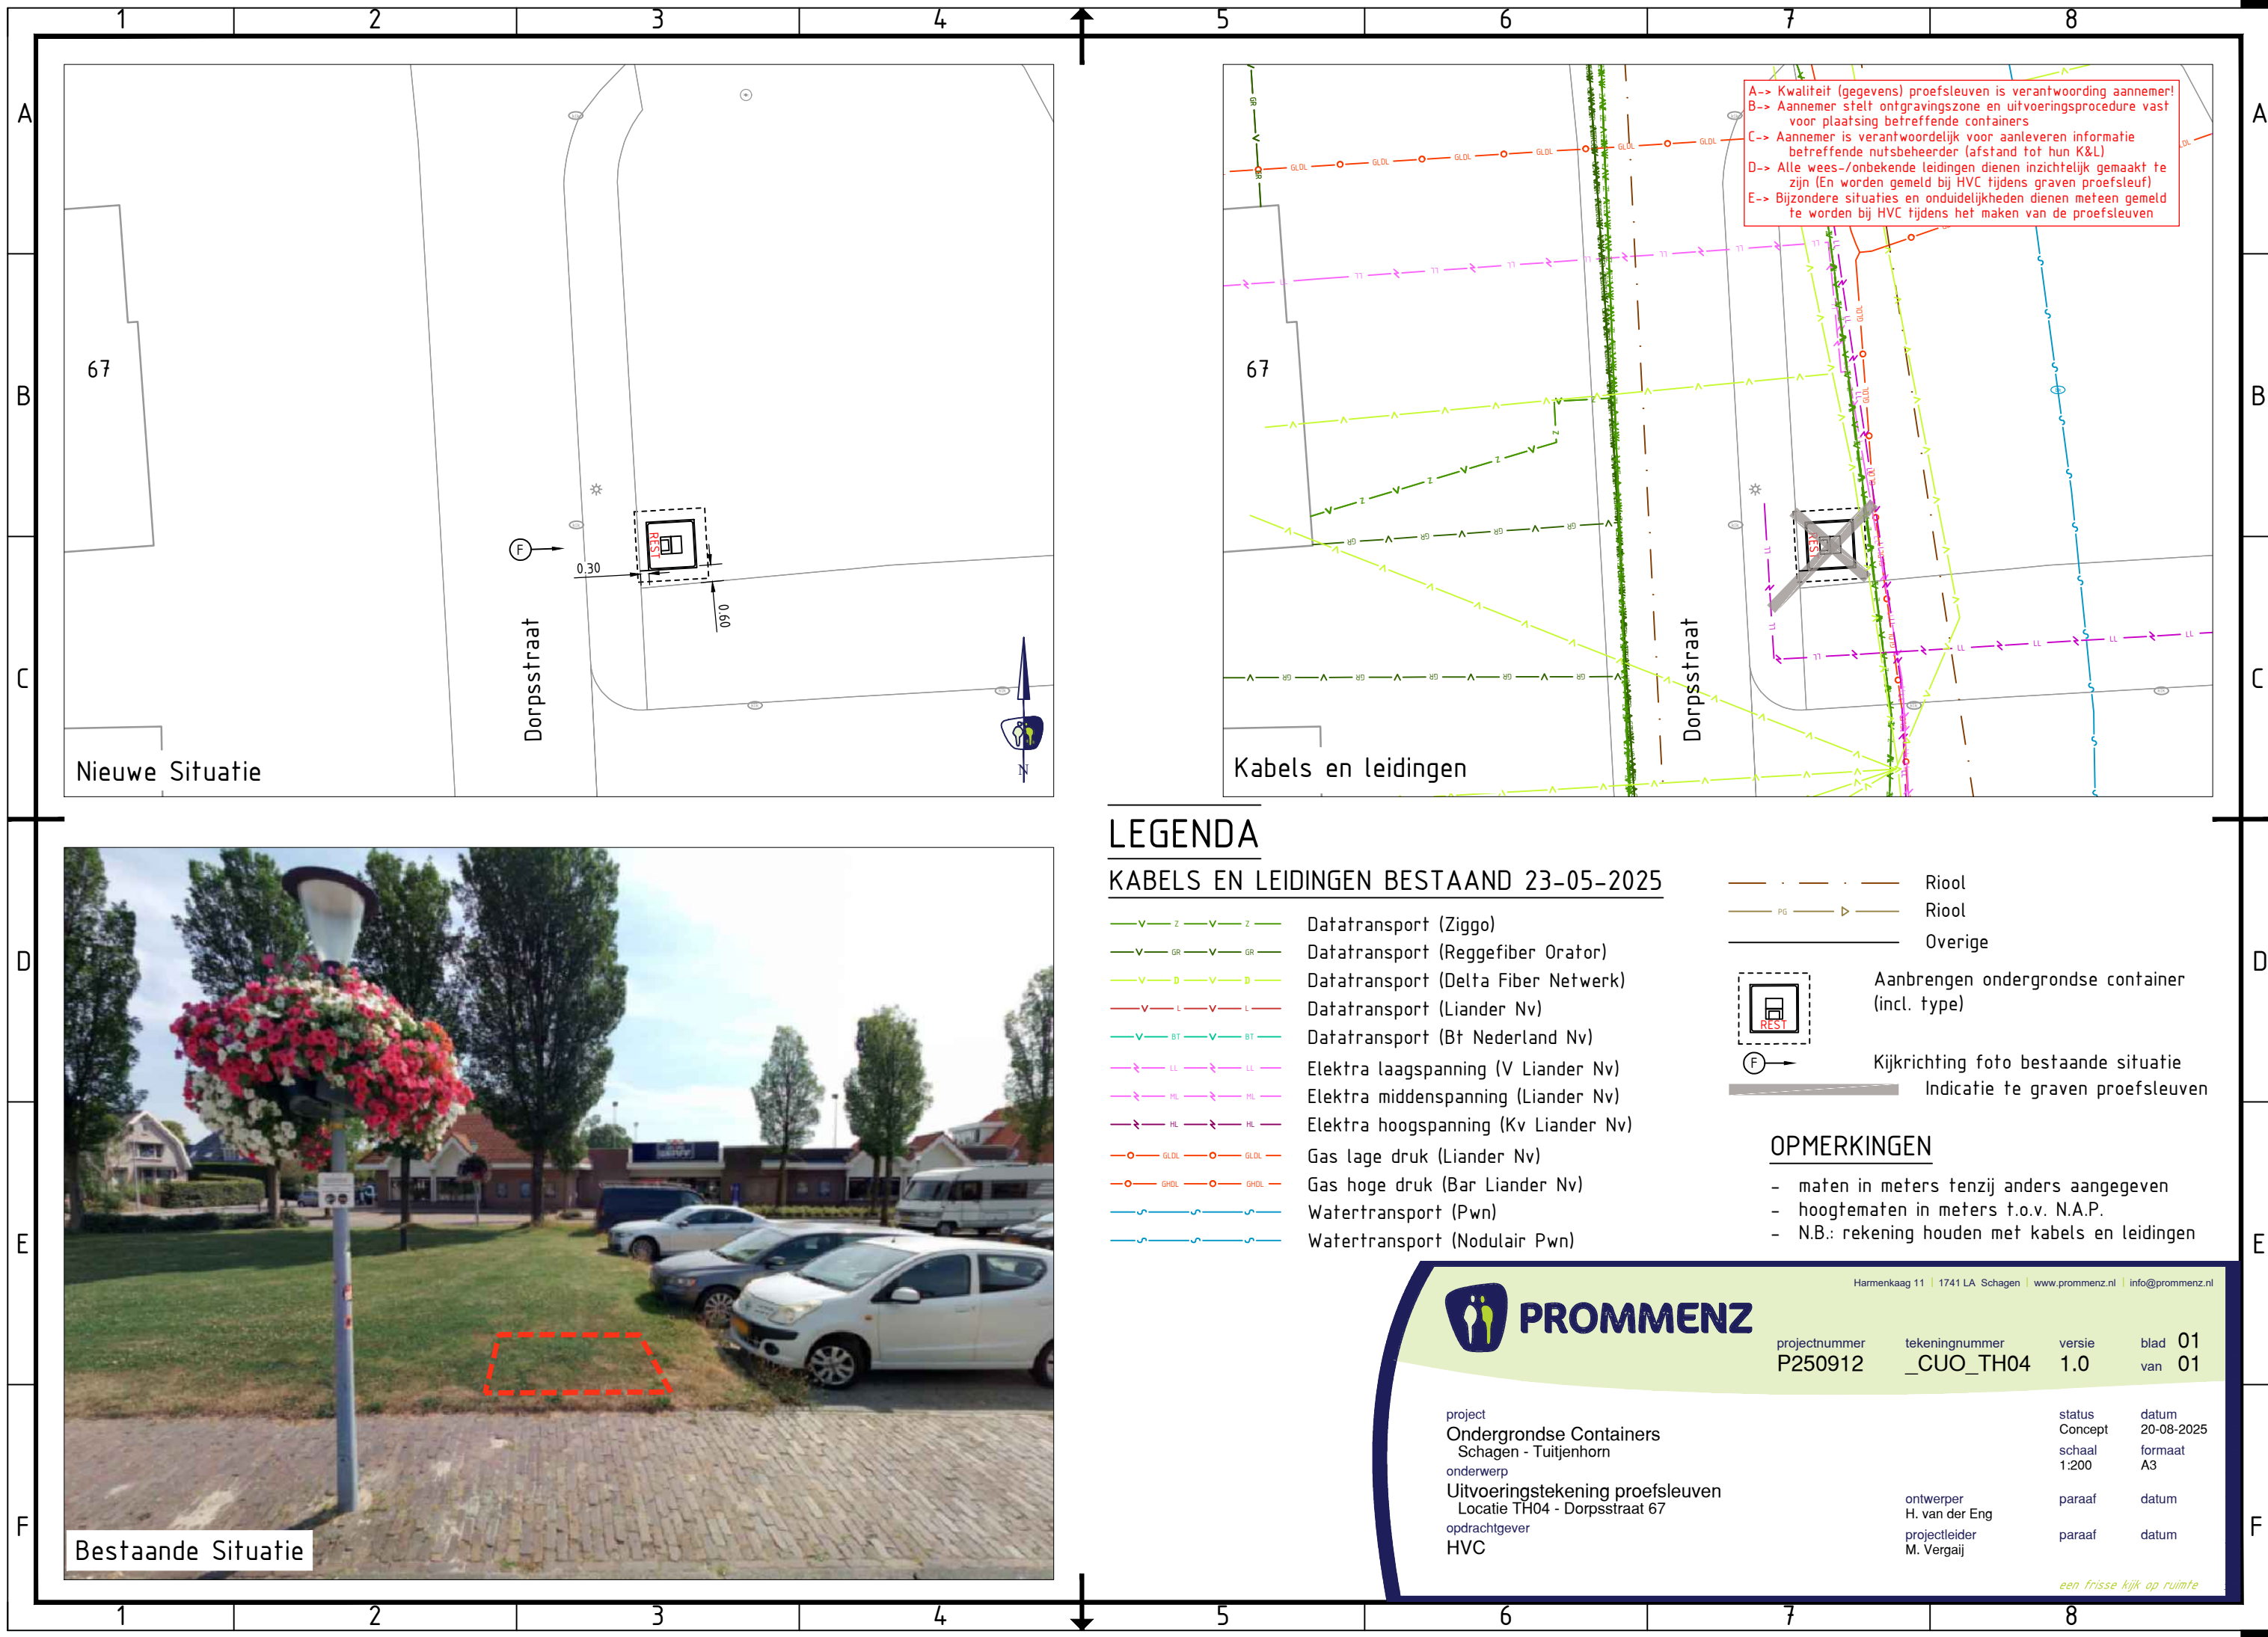

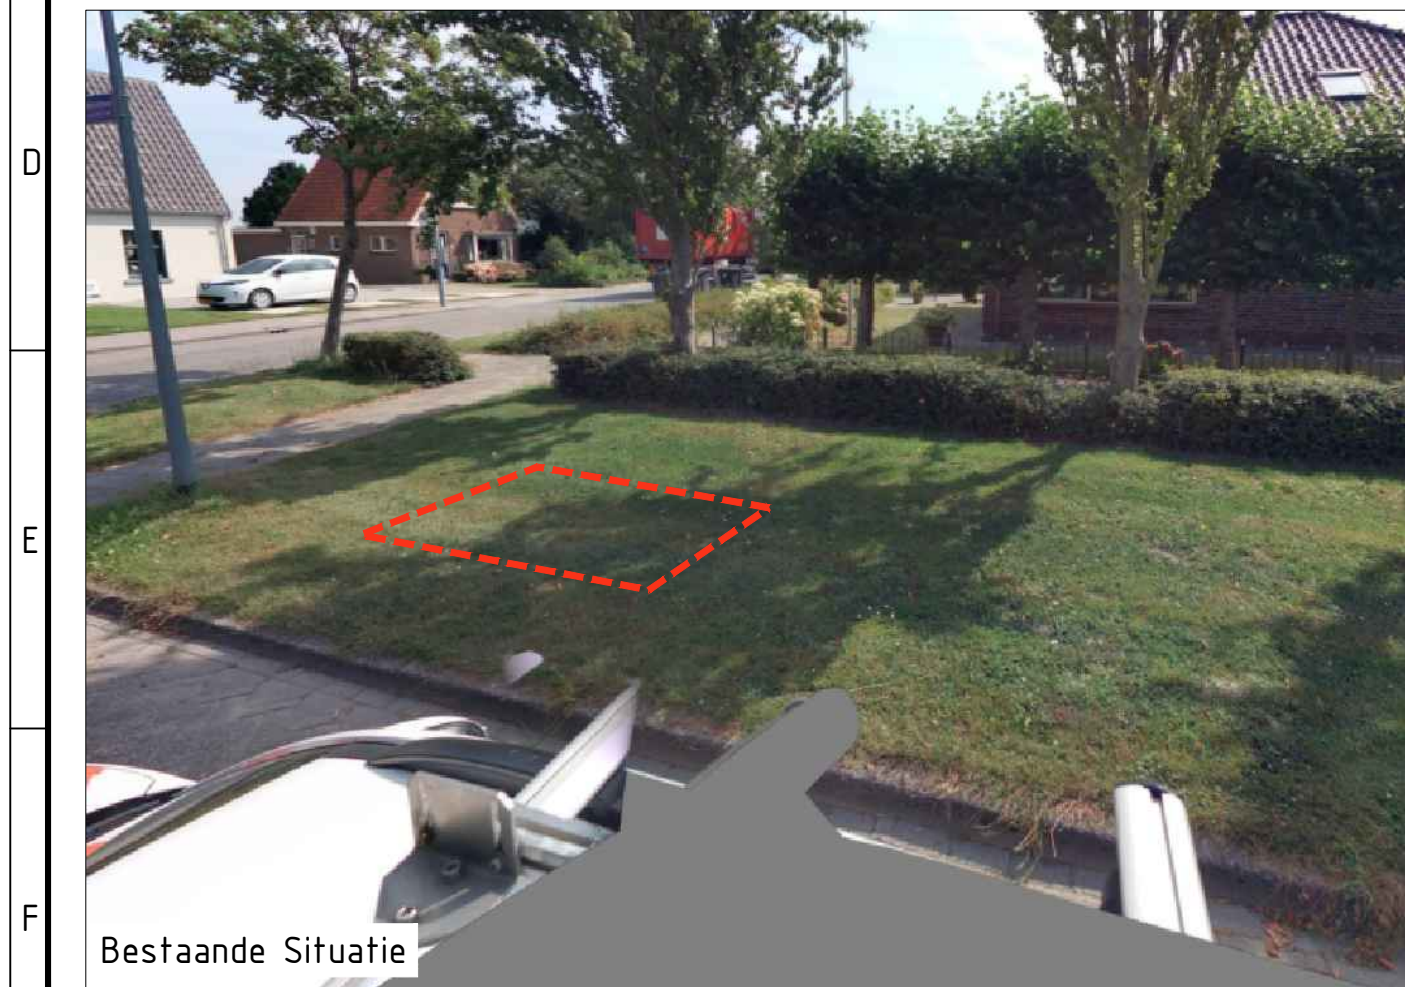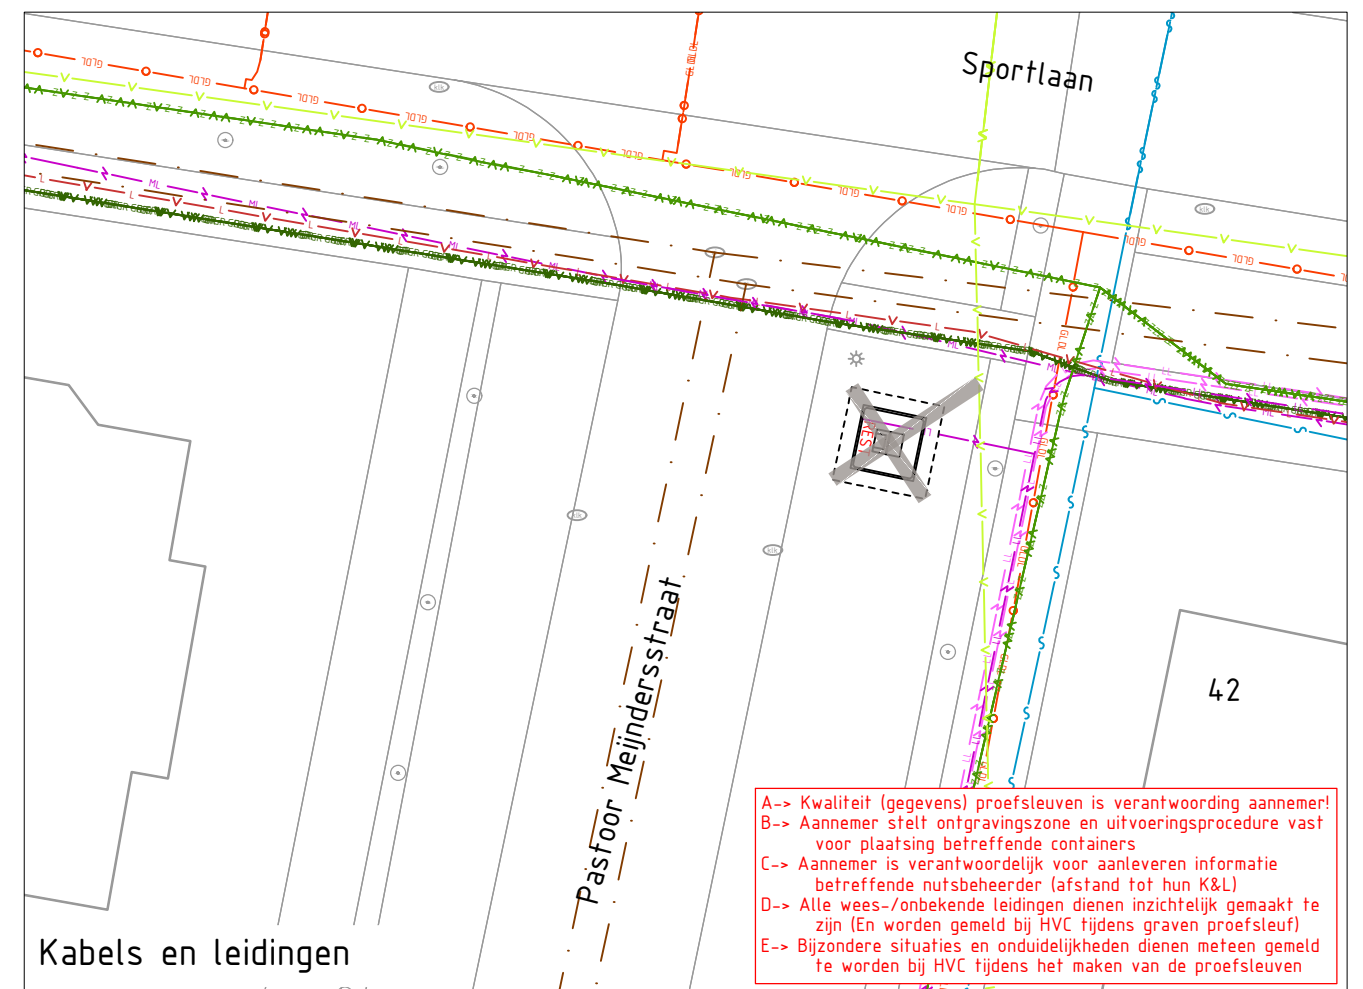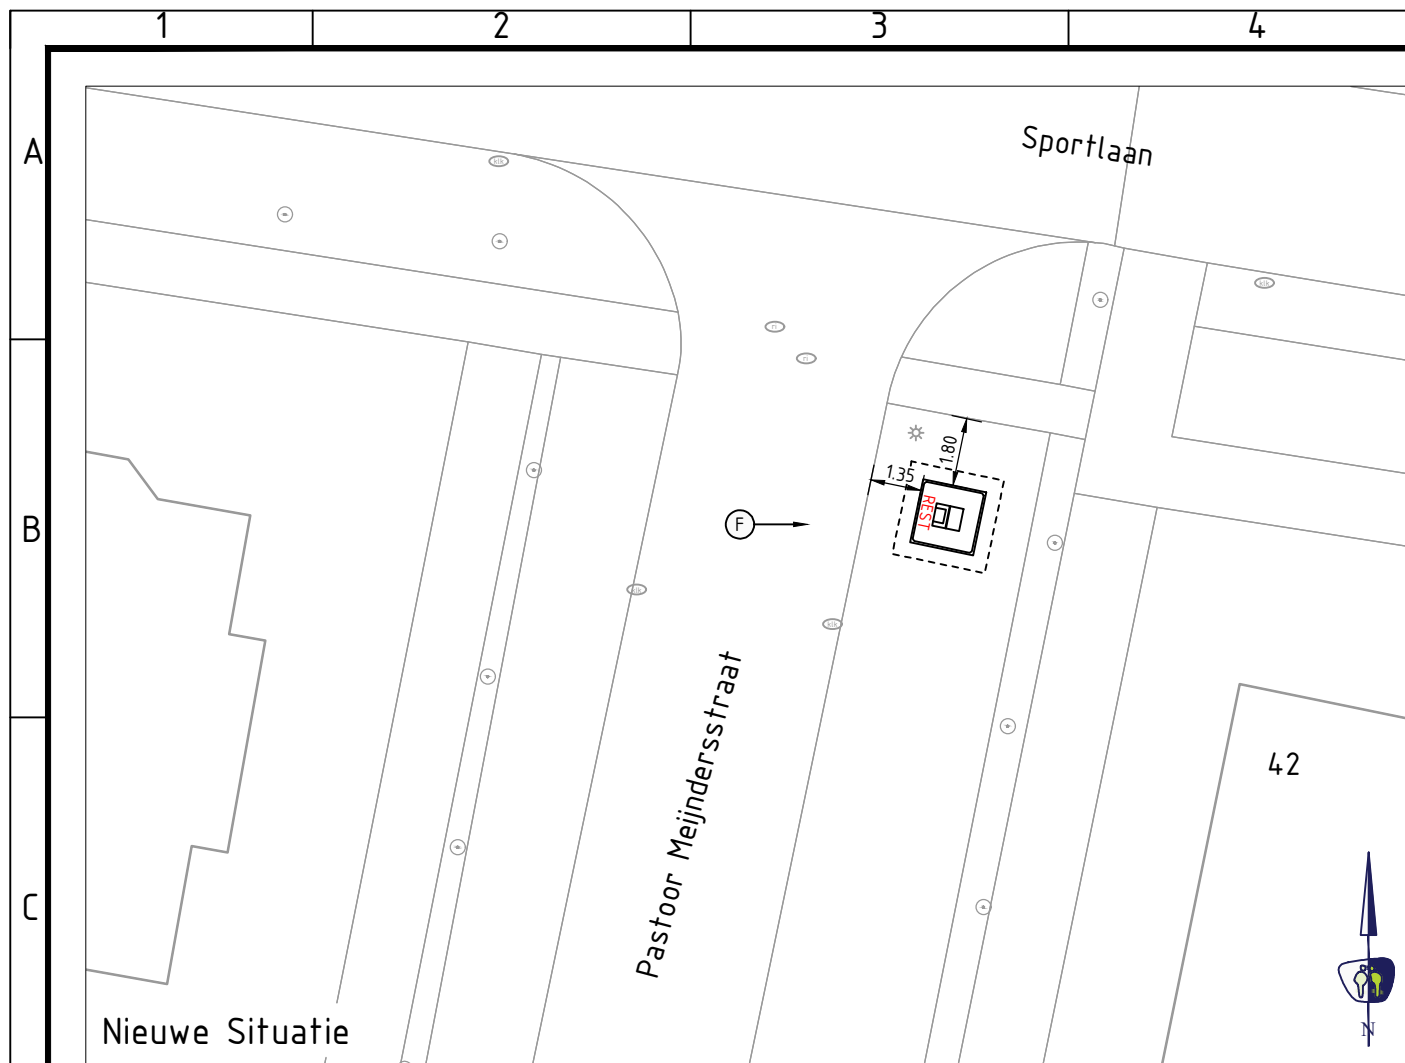

LEGENDA

KABELS EN LEIDINGEN BESTAAND 23-05-2025

— Z — Z —	Datatransport (Ziggo)
— GR — GR —	Datatransport (Reggefiber Orator)
— D — D —	Datatransport (Delta Fiber Netwerk)
— L — L —	Datatransport (Liander Nv)
— BT — BT —	Datatransport (Bt Nederland Nv)
— LL — LL —	Elektra laagspanning (V Liander Nv)
— ML — ML —	Elektra middenspanning (Liander Nv)
— HL — HL —	Elektra hoogspanning (Kv Liander Nv)
— GLDL — GLDL —	Gas lage druk (Liander Nv)
— GHDL — GHDL —	Gas hoge druk (Bar Liander Nv)
— W — W —	Watertransport (Pwn)
— W — W —	Watertransport (Nodulair Pwn)

— . . . —	Riool
— PG — > —	Riool
— — —	Overige
	Aanbrengen ondergrondse container (incl. type)
	Kijkrichting foto bestaande situatie
— — —	Indicatie te graven proefsleuven

OPMERKINGEN

- maten in meters tenzij anders aangegeven
- hoogtematen in meters t.o.v. N.A.P.
- N.B.: rekening houden met kabels en leidingen



PROMMENZ

Harmenkaag 11 | 1741 LA Schagen | www.prommenz.nl | info@prommenz.nl



project
Ondergrondse Containers
Schagen - Tuitjenhorn
onderwerp
Uitvoeringstekening proefsleuven
Locatie TH05 - Sportlaan 42
opdrachtgever
HVC

projectnummer	tekeningnummer	versie	blad
P250912	_CUO_TH05	1.0	01
			van 01

status	datum
Concept	20-08-2025
schaal	formaat
1:200	A3

ontwerper	paraaf	datum
H. van der Eng		
projectleider	paraaf	datum
M. Vergaaij		

een frisse kijk op ruimte

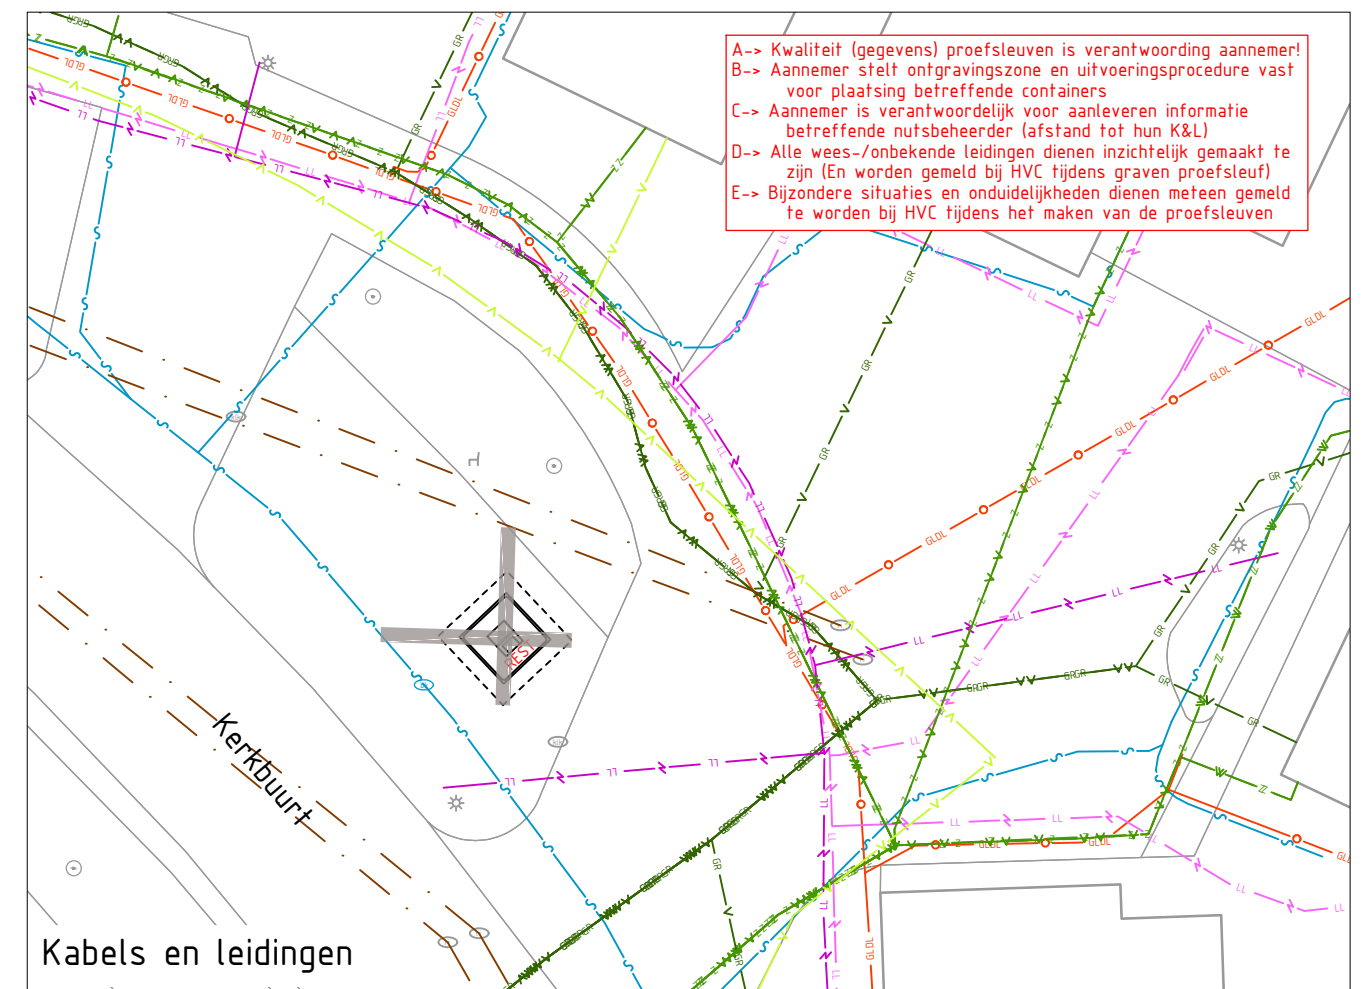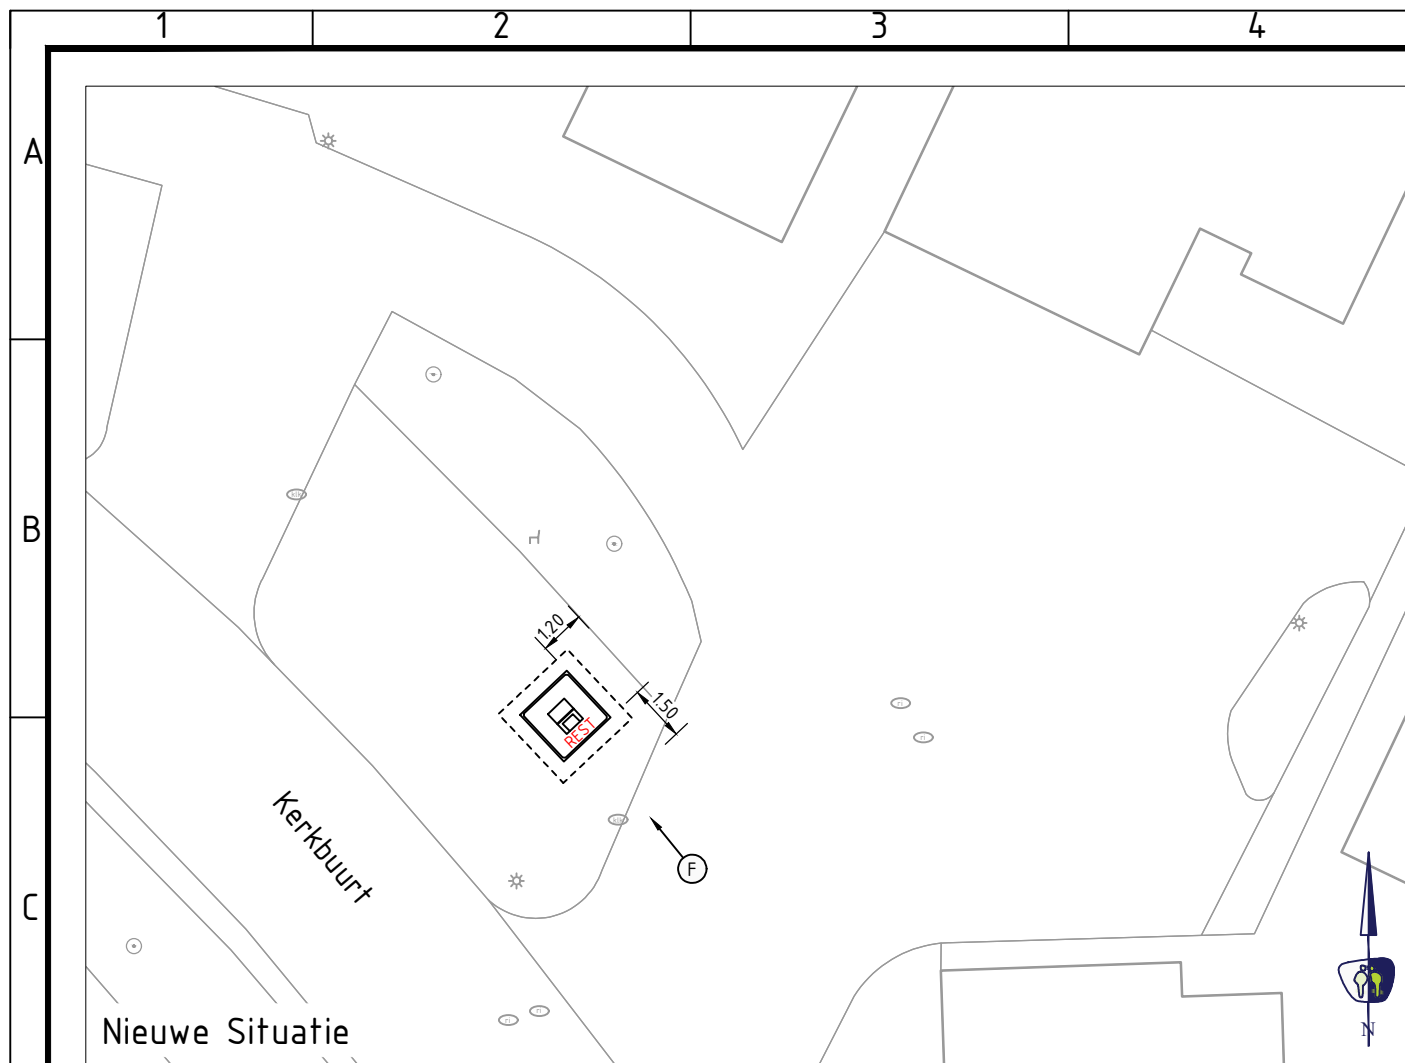

LEGENDA

KABELS EN LEIDINGEN BESTAAND 23-05-2025

— Z — Z —	Datatransport (Ziggo)
— GR — GR —	Datatransport (Reggefiber Orator)
— D — D —	Datatransport (Delta Fiber Netwerk)
— L — L —	Datatransport (Liander Nv)
— BT — BT —	Datatransport (Bt Nederland Nv)
— LL — LL —	Elektra laagspanning (V Liander Nv)
— ML — ML —	Elektra middenspanning (Liander Nv)
— HL — HL —	Elektra hoogspanning (Kv Liander Nv)
— GLDL — GLDL —	Gas lage druk (Liander Nv)
— GHDL — GHDL —	Gas hoge druk (Bar Liander Nv)
— W — W —	Watertransport (Pwn)
— W — W —	Watertransport (Nodulair Pwn)

— . . . —	Riool
— PG — PG —	Riool
— — —	Overige
	Aanbrengen ondergrondse container (incl. type)
	Kijkrichting foto bestaande situatie
— — —	Indicatie te graven proefsleuven

OPMERKINGEN

- maten in meters tenzij anders aangegeven
- hoogtematen in meters t.o.v. N.A.P.
- N.B.: rekening houden met kabels en leidingen



PROMMENZ



Harmenkaag 11 | 1741 LA Schagen | www.prommenz.nl | info@prommenz.nl

project
Ondergrondse Containers
Schagen - Tuitjenhorn
onderwerp
Uitvoeringstekening proefsleuven
Locatie TH06 - Kerkbuurt 13
opdrachtgever
HVC

projectnummer	tekeningnummer	versie	blad
P250912	_CUO_TH06	1.0	01
			van 01

status	datum
Concept	20-08-2025
schaal	formaat
1:200	A3
ontwerper	paraaf
H. van der Eng	
projectleider	paraaf
M. Vergaaij	
	datum

een frisse kijk op ruimte

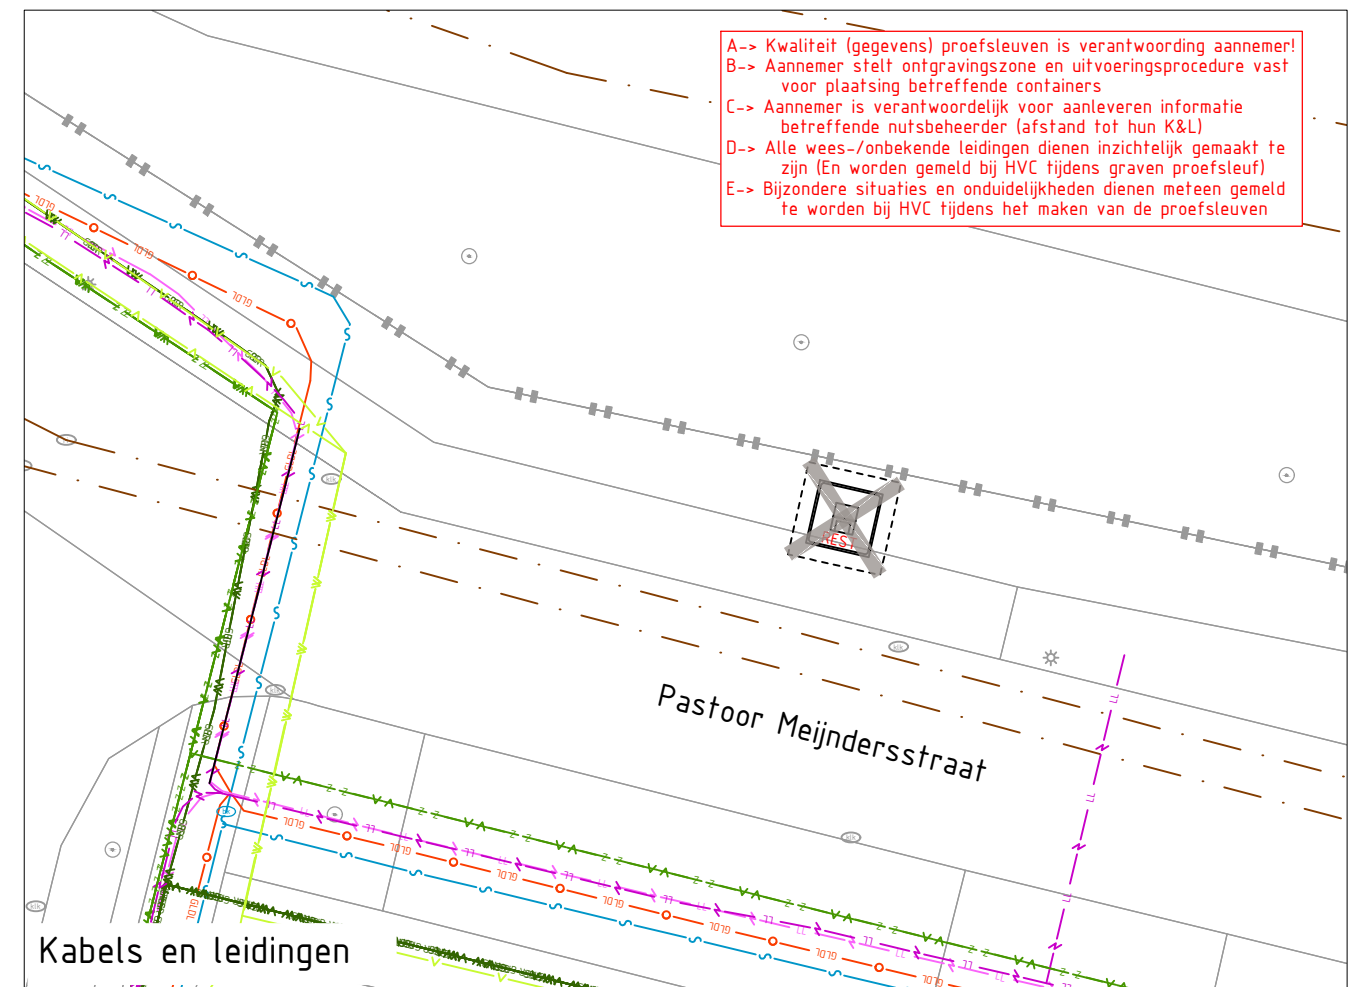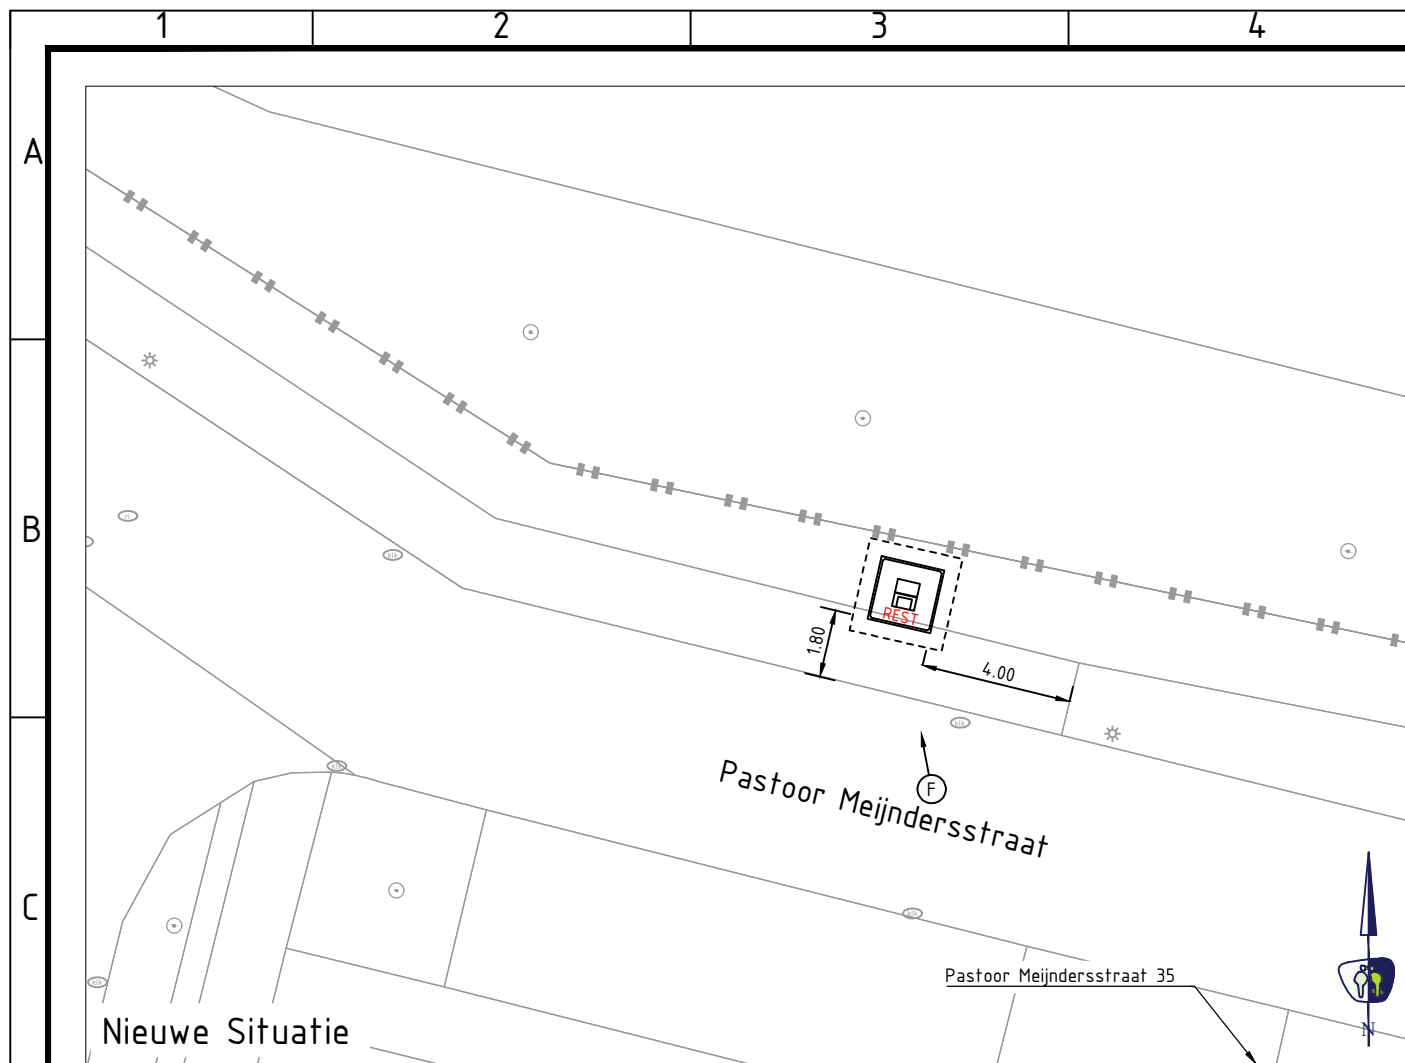

LEGENDA

KABELS EN LEIDINGEN BESTAAND 23-05-2025

— Z — Z —	Datatransport (Ziggo)
— GR — GR —	Datatransport (Reggefiber Orator)
— D — D —	Datatransport (Delta Fiber Netwerk)
— L — L —	Datatransport (Liander Nv)
— BT — BT —	Datatransport (Bt Nederland Nv)
— LL — LL —	Elektra laagspanning (V Liander Nv)
— ML — ML —	Elektra middenspanning (Liander Nv)
— HL — HL —	Elektra hoogspanning (Kv Liander Nv)
— GLDL — GLDL —	Gas lage druk (Liander Nv)
— GHDL — GHDL —	Gas hoge druk (Bar Liander Nv)
— W — W —	Watertransport (Pwn)
— W — W —	Watertransport (Nodulair Pwn)

— — —	Riool
— PG — PG —	Riool
— — —	Overige
	Aanbrengen ondergrondse container (incl. type)
	Kijkrichting foto bestaande situatie
— — —	Indicatie te graven proefsleuven

OPMERKINGEN

- maten in meters tenzij anders aangegeven
- hoogtematen in meters t.o.v. N.A.P.
- N.B.: rekening houden met kabels en leidingen





PROMMENZ

Harmenkaag 11 | 1741 LA Schagen | www.prommenz.nl | info@prommenz.nl

project
Ondergrondse Containers
Schagen - Tuitjenhorn
onderwerp
Uitvoeringstekening proefsleuven
Locatie TH07_1 - Pastoor Meijndersstraat 35
opdrachtgever
HVC

projectnummer P250912	tekeningnummer _CUO_TH07-1	versie 1.0	blad 01 van 01
status Concept	datum 26-05-2026	ontwerper H. Dandeh	paraaf datum
schaal 1:200	formaat A3	projectleider M. Vergaaij	paraaf datum

een frisse kijk op ruimte

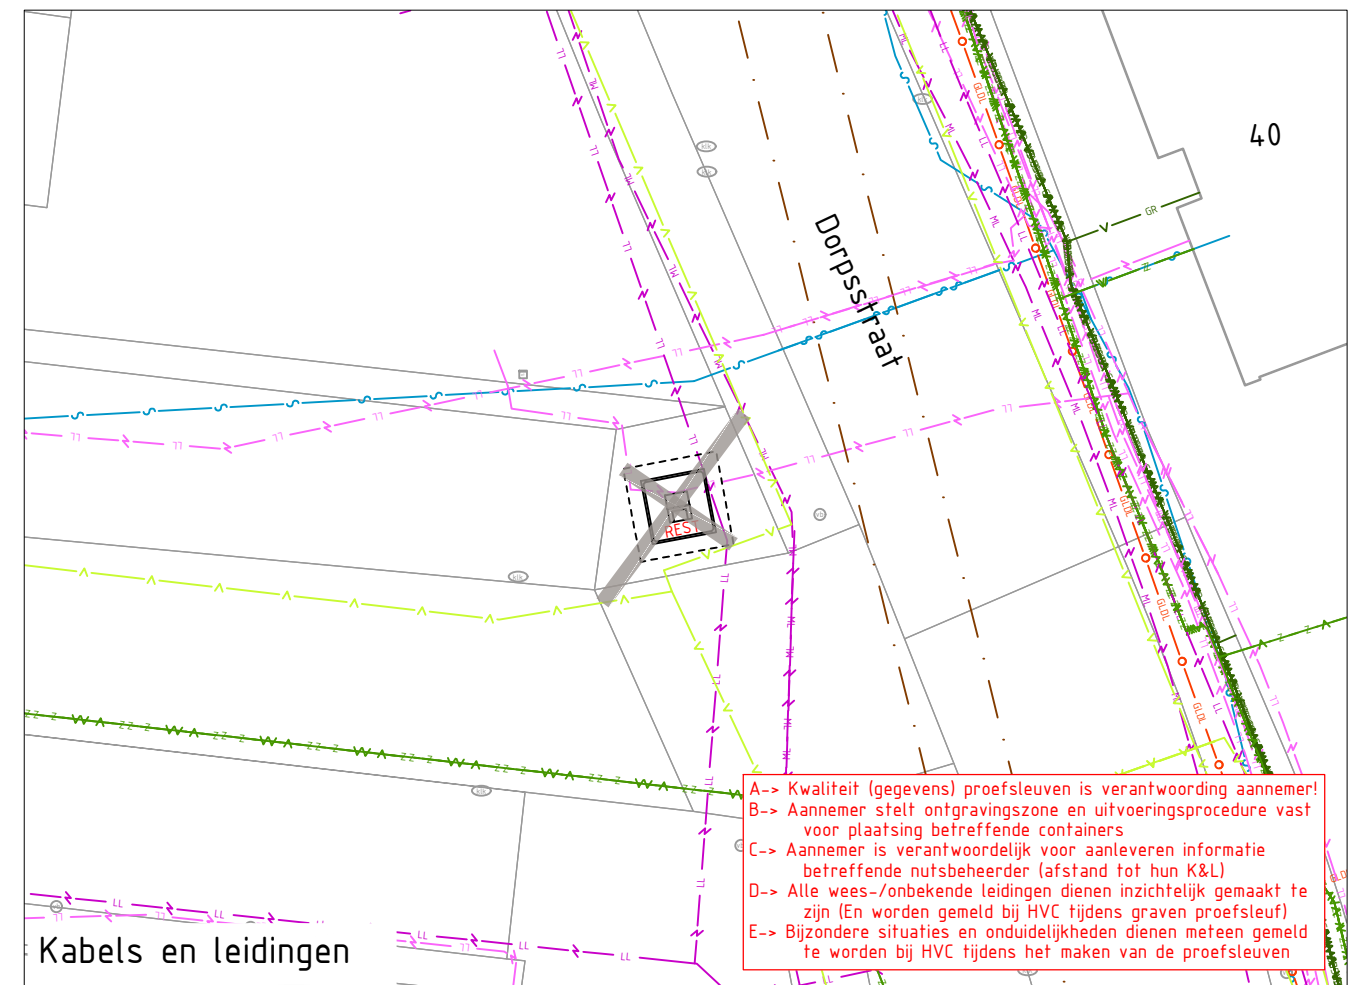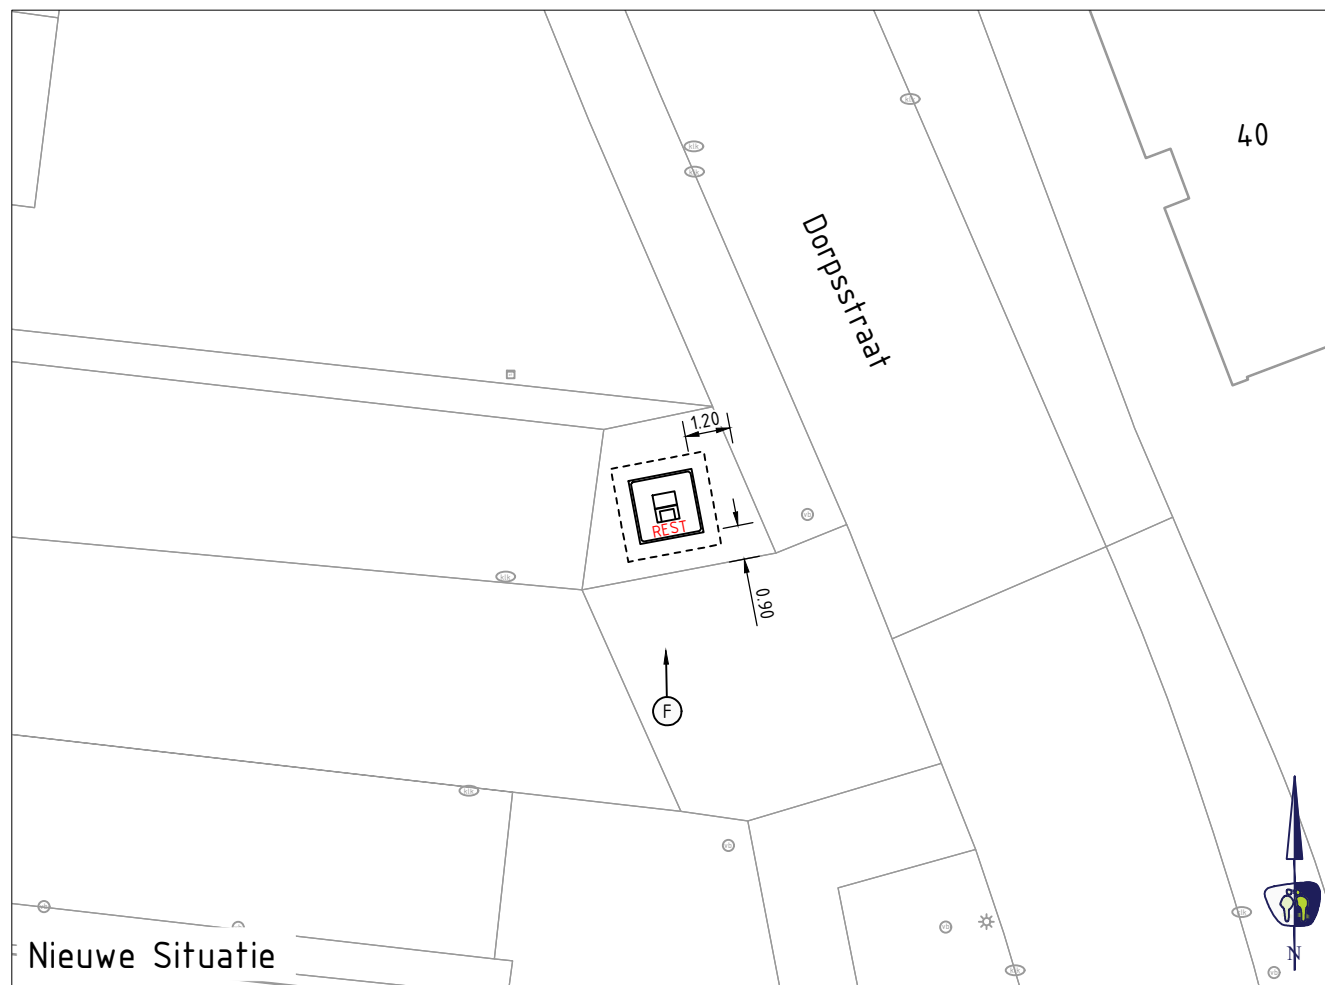

LEGENDA

KABELS EN LEIDINGEN BESTAAND 23-05-2025

— Z — Z —	Datatransport (Ziggo)
— GR — GR —	Datatransport (Reggefiber Orator)
— D — D —	Datatransport (Delta Fiber Netwerk)
— L — L —	Datatransport (Liander Nv)
— BT — BT —	Datatransport (Bt Nederland Nv)
— LL — LL —	Elektra laagspanning (V Liander Nv)
— ML — ML —	Elektra middenspanning (Liander Nv)
— HL — HL —	Elektra hoogspanning (Kv Liander Nv)
— GLDL — GLDL —	Gas lage druk (Liander Nv)
— GHDL — GHDL —	Gas hoge druk (Bar Liander Nv)
— Pwn — Pwn —	Watertransport (Pwn)
— Nodulair Pwn — Nodulair Pwn —	Watertransport (Nodulair Pwn)

— — —	Riool
— PG — PG —	Riool
— — —	Overige
	Aanbrengen ondergrondse container (incl. type)
	Kijkrichting foto bestaande situatie
— — —	Indicatie te graven proefsleuven

OPMERKINGEN

- maten in meters tenzij anders aangegeven
- hoogtematen in meters t.o.v. N.A.P.
- N.B.: rekening houden met kabels en leidingen



PROMMENZ

Harmenkaag 11 | 1741 LA Schagen | www.prommenz.nl | info@prommenz.nl



project
Ondergrondse Containers
Schagen - Tuitjenhorn
onderwerp
Uitvoeringstekening proefsleuven
Locatie TH08 - Dorpsstraat 40
opdrachtgever
HVC

projectnummer	tekeningnummer	versie	blad
P250912	_CUO_TH08	1.0	01
			van 01

status	datum
Concept	01-09-2025
schaal	formaat
1:200	A3

ontwerper	paraaf	datum
I. Orj		
projectleider	paraaf	datum
M. Vergaaj		

een frisse kijk op ruimte

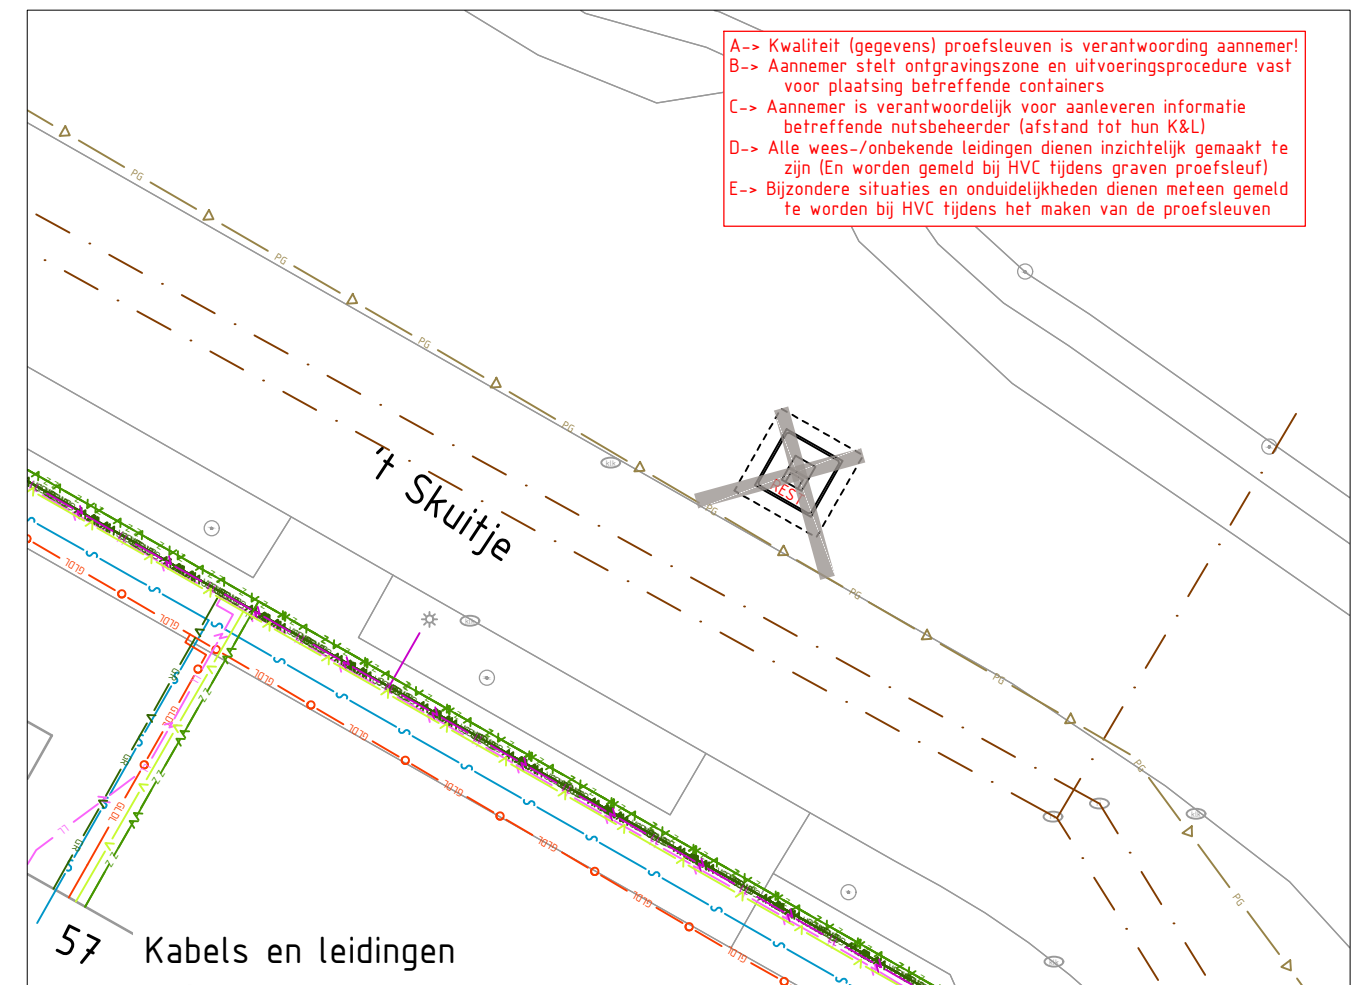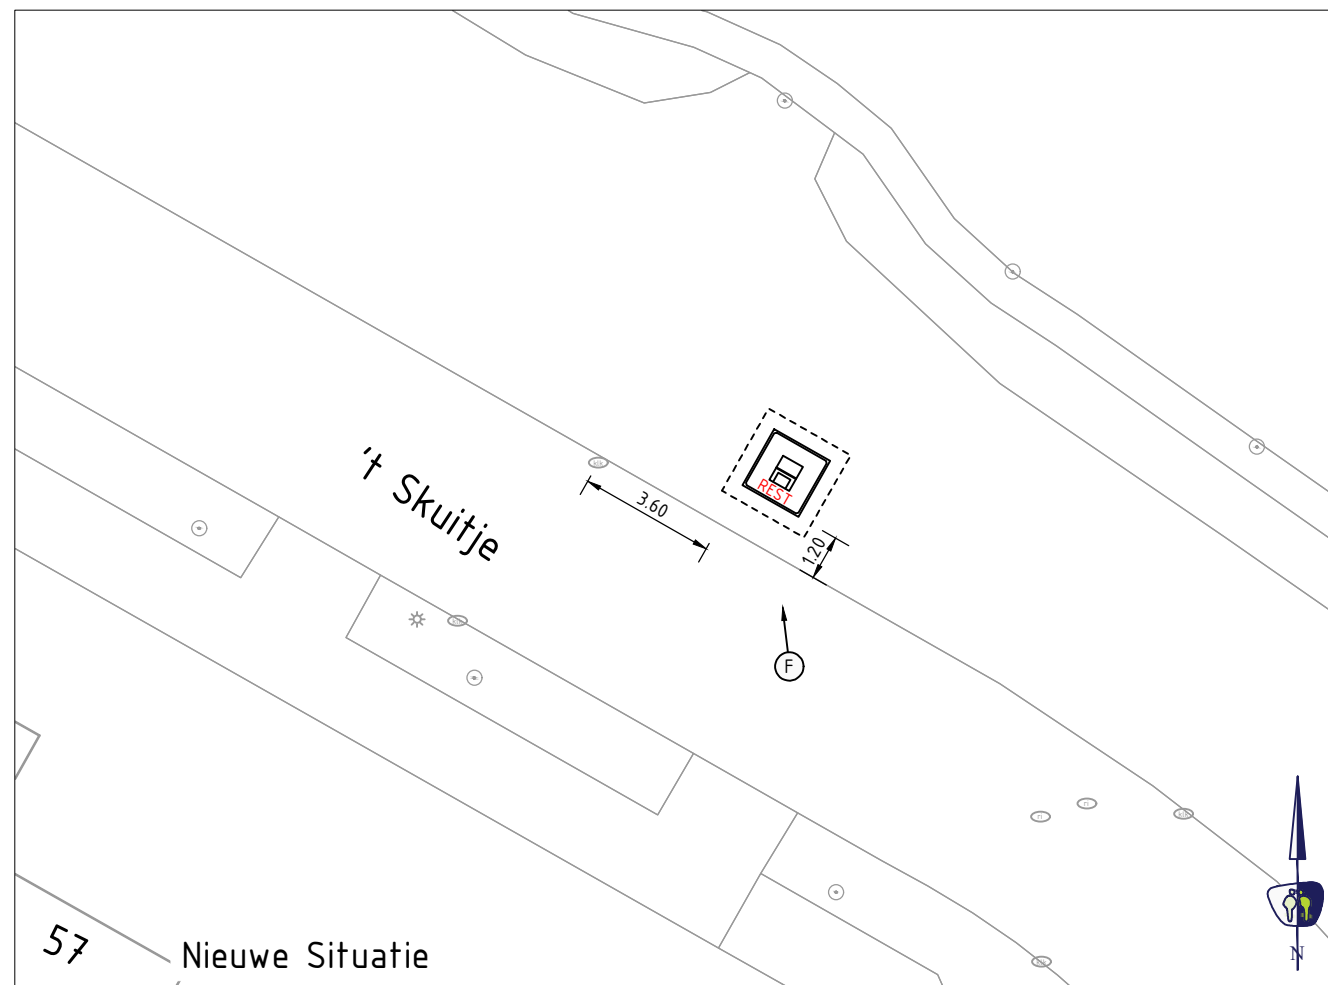

- A-> Kwaliteit (gegevens) proefsleuven is verantwoording aannemer!
B-> Aannemer stelt ontgravingszone en uitvoeringsprocedure vast voor plaatsing betreffende containers
C-> Aannemer is verantwoordelijk voor aanleveren informatie betreffende nutsbeheerder (afstand tot hun K&L)
D-> Alle wees-/onbekende leidingen dienen inzichtelijk gemaakt te zijn (En worden gemeld bij HVC tijdens graven proefsleuf)
E-> Bijzondere situaties en onduidelijkheden dienen meteen gemeld te worden bij HVC tijdens het maken van de proefsleuven

LEGENDA

KABELS EN LEIDINGEN BESTAAND 23-05-2025

- Z — Z — Datatransport (Ziggo)
- GR — GR — Datatransport (Reggefiber Orator)
- D — D — Datatransport (Delta Fiber Netwerk)
- L — L — Datatransport (Liander Nv)
- BT — BT — Datatransport (Bt Nederland Nv)
- LL — LL — Elektra laagspanning (V Liander Nv)
- ML — ML — Elektra middenspanning (Liander Nv)
- HL — HL — Elektra hoogspanning (Kv Liander Nv)
- GLDL — GLDL — Gas lage druk (Liander Nv)
- GHDL — GHDL — Gas hoge druk (Bar Liander Nv)
- W — W — Watertransport (Pwn)
- W — W — Watertransport (Nodulair Pwn)

- Riool
- PG — Riool
- Overige
- Aanbrengen ondergrondse container (incl. type)
- Kijkrichting foto bestaande situatie
- Indicatie te graven proefsleuven

OPMERKINGEN

- maten in meters tenzij anders aangegeven
- hoogtematen in meters t.o.v. N.A.P.
- N.B.: rekening houden met kabels en leidingen



Harmenkaag 11 | 1741 LA Schagen | www.prommenz.nl | info@prommenz.nl

project
Ondergrondse Containers
Schagen - Tuitjenhorn
onderwerp
Uitvoeringstekening proefsleuven
Locatie TH09_1 - 't Skuitje 57
opdrachtgever
HVC

projectnummer
P250912

tekeningnummer
_CUO_TH09-1

versie
1.0

blad
01

van
01

status
Concept

datum
26-05-2026

schaal
1:200

formaat
A3



ontwerper
H. Dandeh

paraaf
datum

projectleider
M. Vergaaij

paraaf
datum

een frisse kijk op ruimte

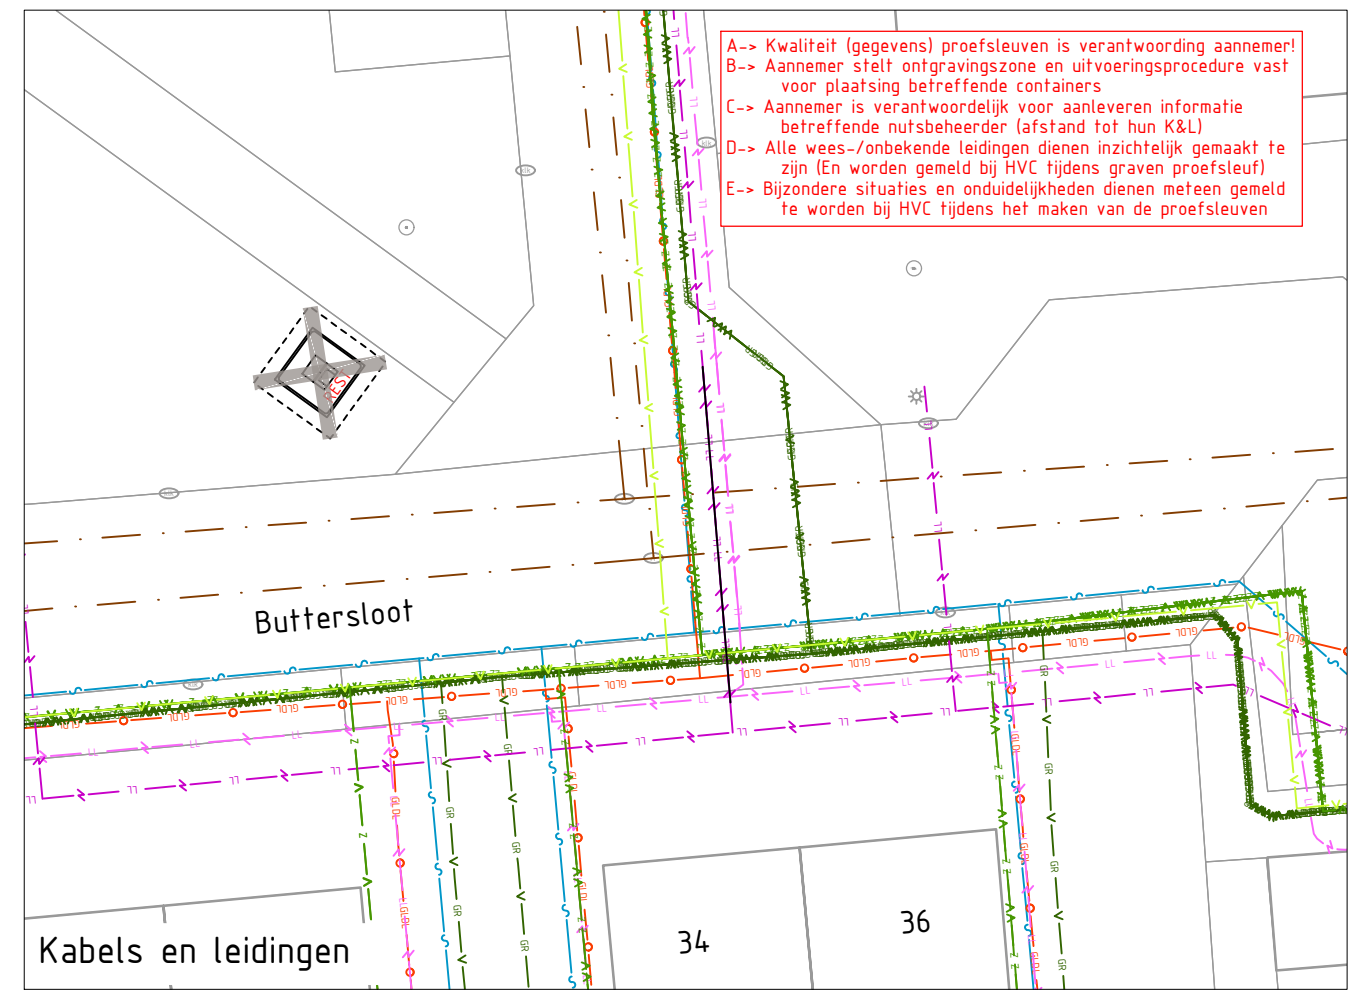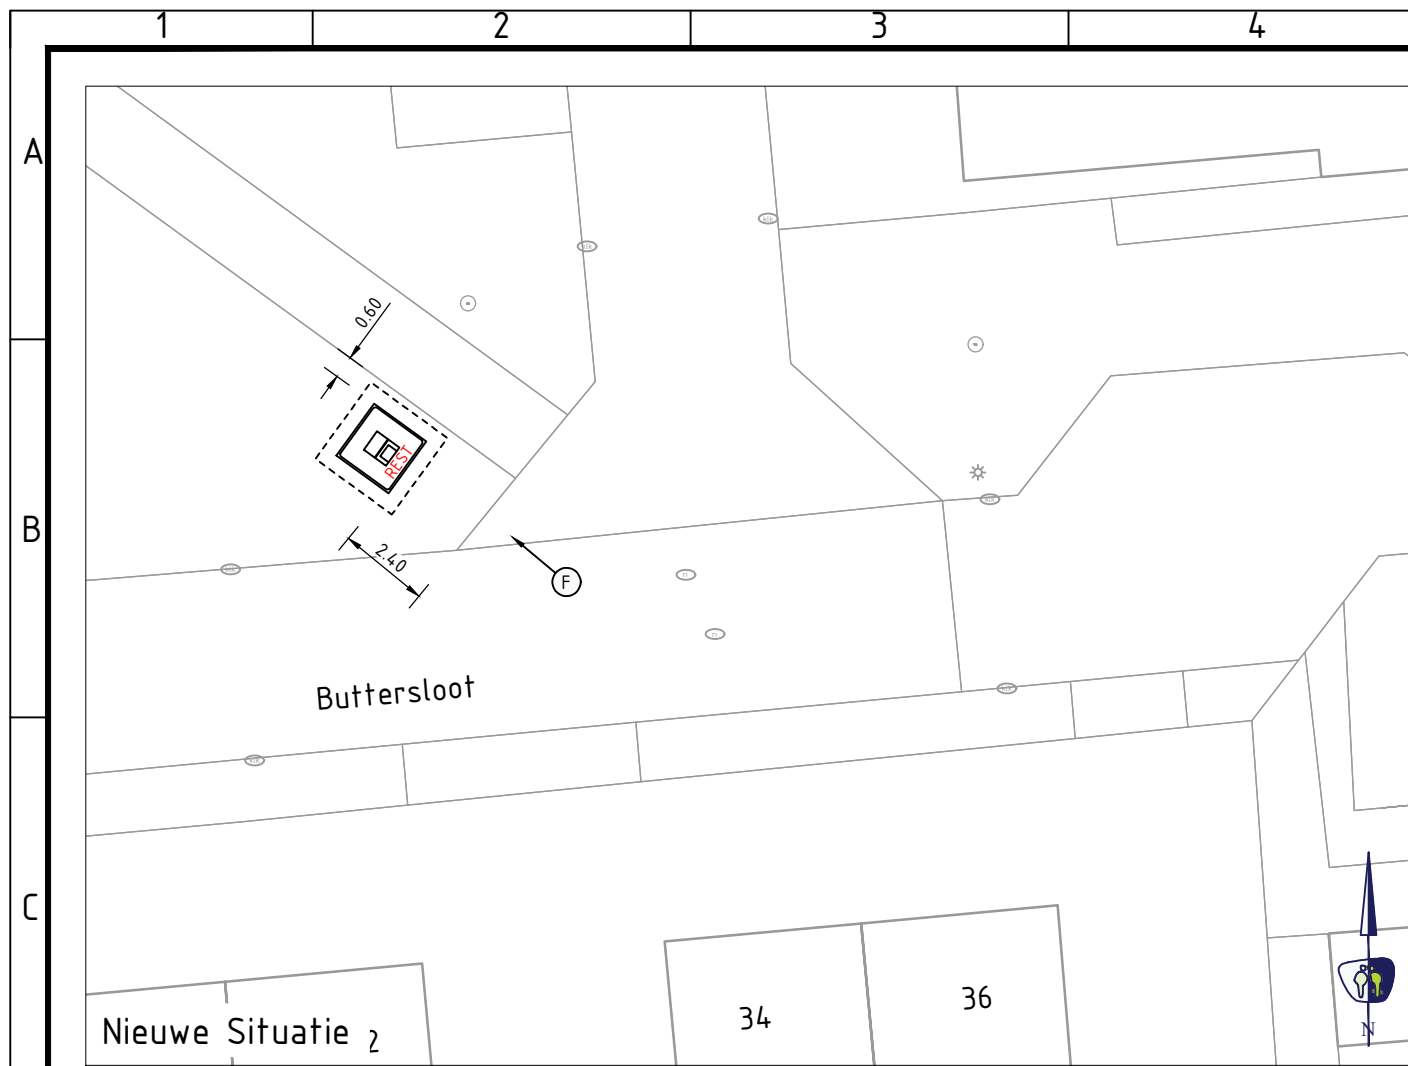

LEGENDA

KABELS EN LEIDINGEN BESTAAND 23-05-2025

- Z — Z — Datatransport (Ziggo)
- GR — GR — Datatransport (Reggefiber Orator)
- D — D — Datatransport (Delta Fiber Network)
- L — L — Datatransport (Liander Nv)
- BT — BT — Datatransport (Bt Nederland Nv)
- LL — LL — Elektra laagspanning (V Liander Nv)
- ML — ML — Elektra middenspanning (Liander Nv)
- HL — HL — Elektra hoogspanning (Kv Liander Nv)
- GLDL — GLDL — Gas lage druk (Liander Nv)
- GHDL — GHDL — Gas hoge druk (Bar Liander Nv)
- W — W — Watertransport (Pwn)
- W — W — Watertransport (Nodulair Pwn)

- — Riool
- PG — Riool
- — Overige
- — Aanbrengen ondergrondse container (incl. type)
- — Kijkrichting foto bestaande situatie
- — Indicatie te graven proefsleuven

OPMERKINGEN

- maten in meters tenzij anders aangegeven
- hoogtematen in meters t.o.v. N.A.P.
- N.B.: rekening houden met kabels en leidingen



PROMMENZ



Harmenkaag 11 | 1741 LA Schagen | www.prommenz.nl | info@prommenz.nl

projectnummer P250912 tekeningnummer _CUO_TH10 versie 1.0 blad 01 van 01

project
Ondergrondse Containers
Schagen - Tuitjenhorn
onderwerp
Uitvoeringstekening proefsleuven
Locatie TH10 - Buttersloot 34
opdrachtgever
HVC

status Concept datum 20-08-2025
schaal 1:200 formaat A3
ontwerper I. Orij paraaf datum
projectleider M. Vergaai paraaf datum

een frisse kijk op ruimte

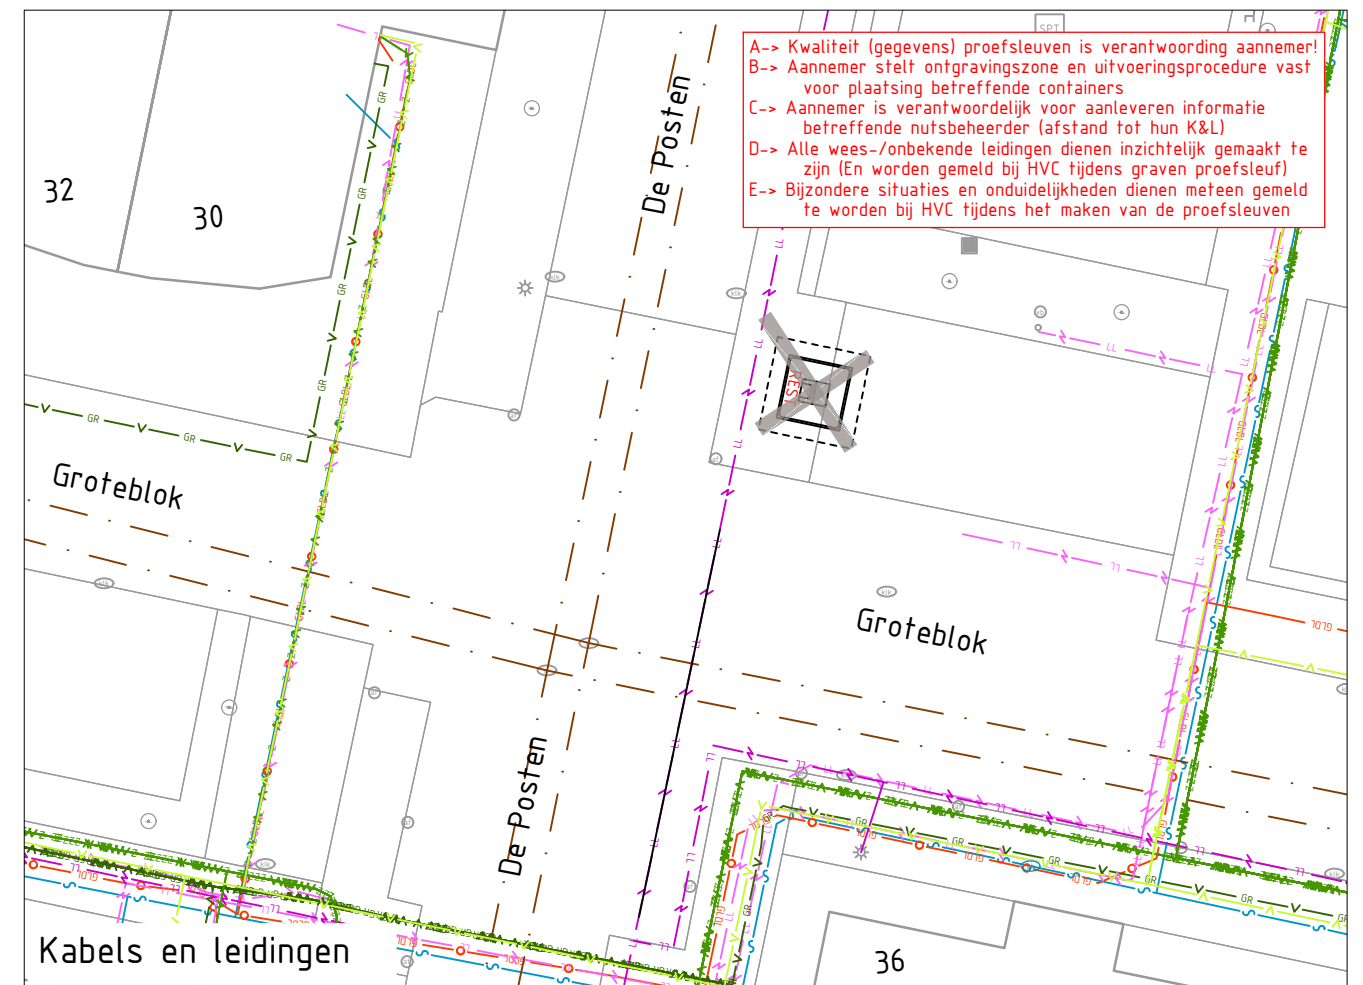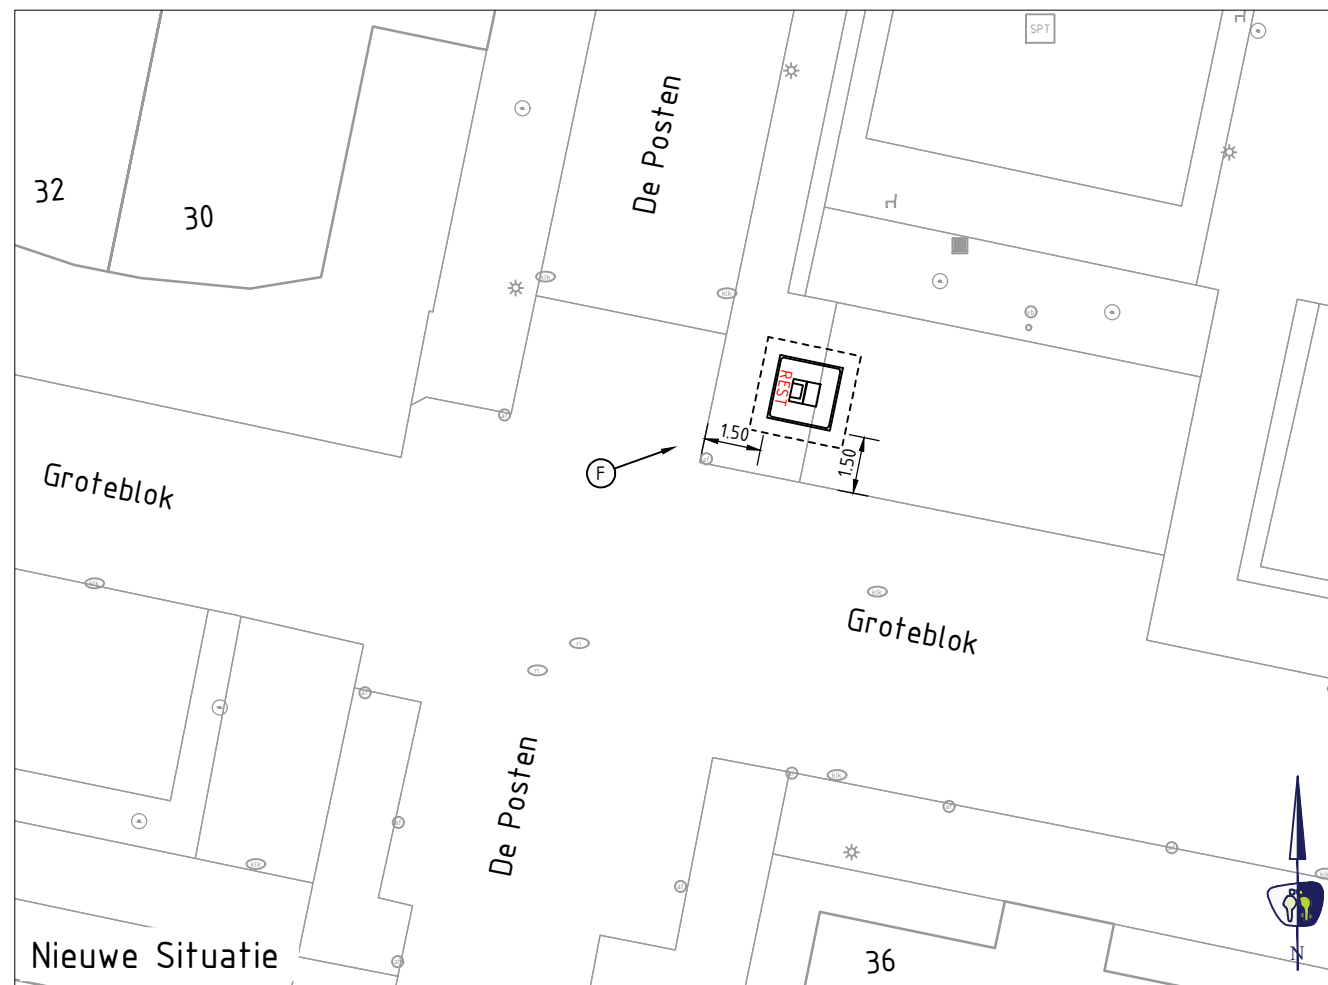

LEGENDA

KABELS EN LEIDINGEN BESTAAND 23-05-2025

- Z — Z — Datatransport (Ziggo)
- GR — GR — Datatransport (Reggefiber Orator)
- D — D — Datatransport (Delta Fiber Netwerk)
- L — L — Datatransport (Liander Nv)
- BT — BT — Datatransport (Bt Nederland Nv)
- LL — LL — Elektra laagspanning (V Liander Nv)
- ML — ML — Elektra middenspanning (Liander Nv)
- HL — HL — Elektra hoogspanning (Kv Liander Nv)
- GLDL — GLDL — Gas lage druk (Liander Nv)
- GHDL — GHDL — Gas hoge druk (Bar Liander Nv)
- W — W — Watertransport (Pwn)
- W — W — Watertransport (Nodulair Pwn)

- Riool
- Riool
- Overige
- Aanbrengen ondergrondse container (incl. type)
- Kijkrichting foto bestaande situatie
- Indicatie te graven proefsleuven

OPMERKINGEN

- maten in meters tenzij anders aangegeven
- hoogtematen in meters t.o.v. N.A.P.
- N.B.: rekening houden met kabels en leidingen





Harmenkaag 11 | 1741 LA Schagen | www.prommenz.nl | info@prommenz.nl

project
Ondergrondse Containers
Schagen - Tuitjenhorn
onderwerp
Uitvoeringstekening proefsleuven
Locatie TH13 - De Posten 36
opdrachtgever
HVC

projectnummer P250912	tekeningnummer _CUO_TH13	versie 1.0	blad 01
status Concept		datum 01-09-2025	
schaal 1:200		formaat A3	
ontwerper I. Orij	paraaf	datum	
projectleider M. Vergaaj	paraaf	datum	

een frisse kijk op ruimte

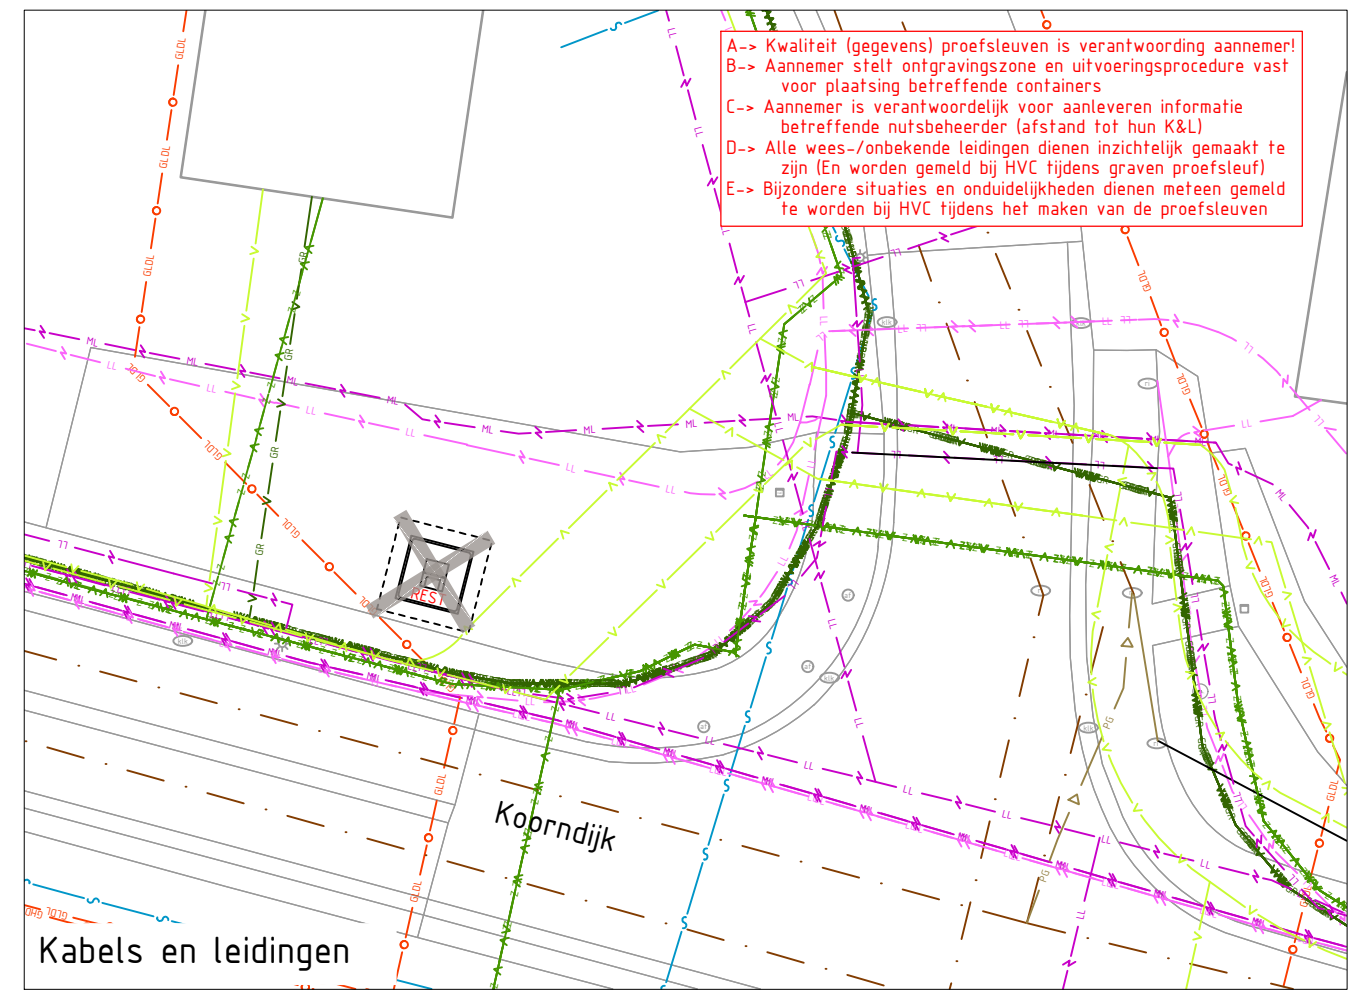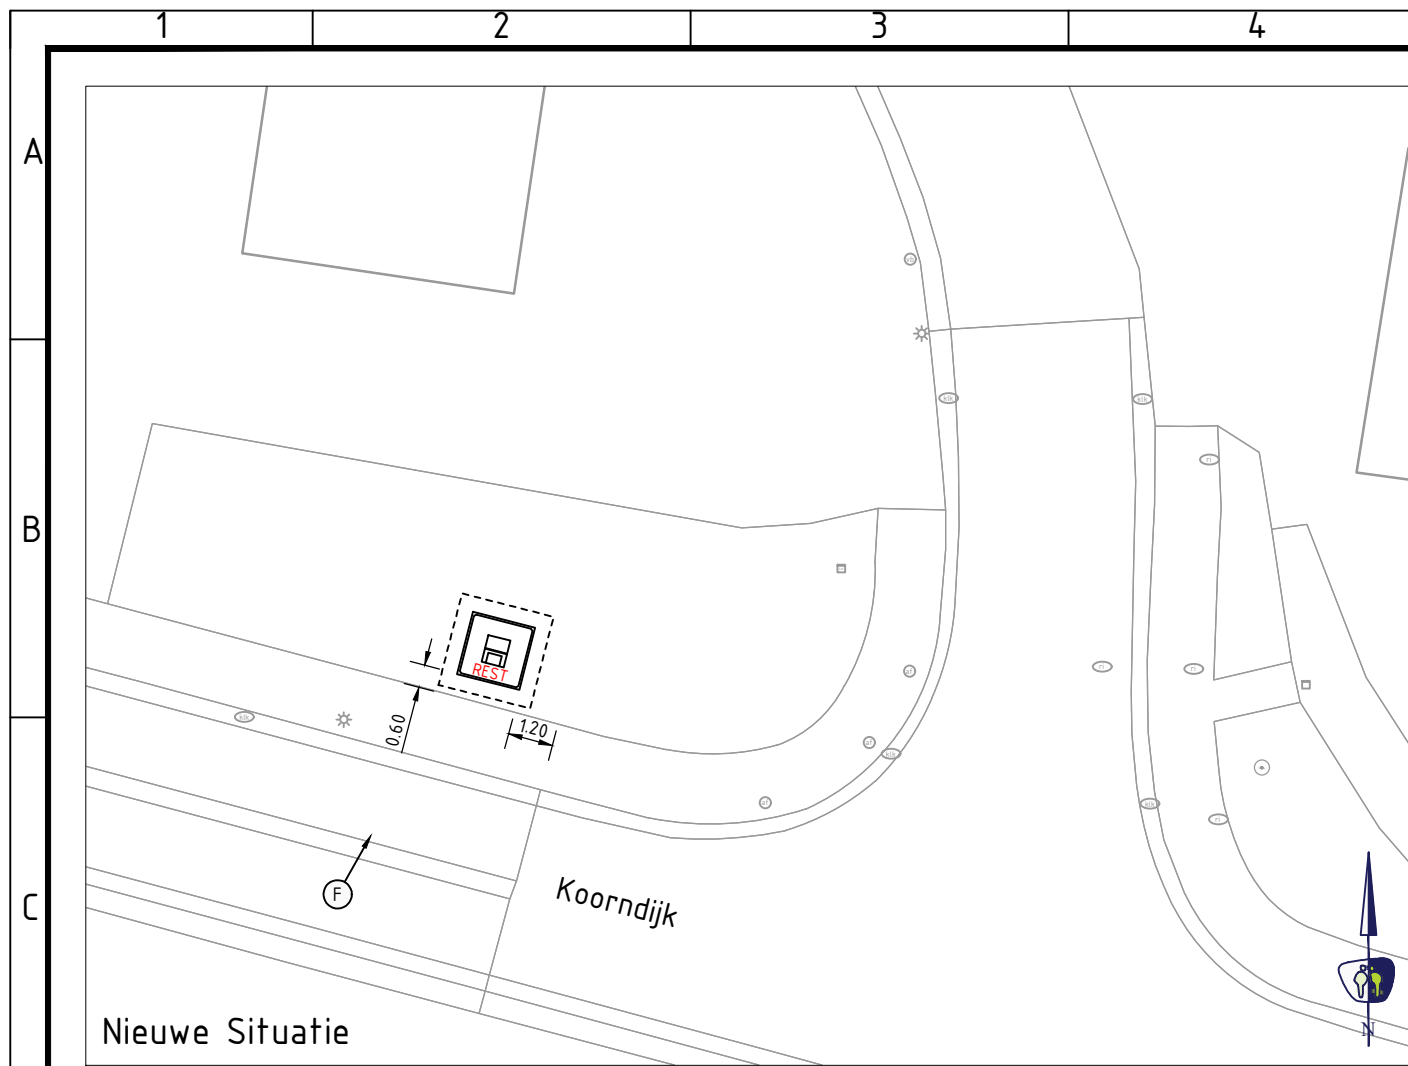

LEGENDA

KABELS EN LEIDINGEN BESTAAND 23-05-2025

— Z — Z —	Datatransport (Ziggo)
— GR — GR —	Datatransport (Reggefiber Orator)
— D — D —	Datatransport (Delta Fiber Netwerk)
— L — L —	Datatransport (Liander Nv)
— BT — BT —	Datatransport (Bt Nederland Nv)
— LL — LL —	Elektra laagspanning (V Liander Nv)
— ML — ML —	Elektra middenspanning (Liander Nv)
— HL — HL —	Elektra hoogspanning (Kv Liander Nv)
— GLDL — GLDL —	Gas lage druk (Liander Nv)
— GHDL — GHDL —	Gas hoge druk (Bar Liander Nv)
— W — W —	Watertransport (Pwn)
— N — N —	Watertransport (Nodulair Pwn)

— . . . —	Riool
— PG — > —	Riool
— — —	Overige
	Aanbrengen ondergrondse container (incl. type)
	Kijkrichting foto bestaande situatie
— — —	Indicatie te graven proefsleuven

OPMERKINGEN

- maten in meters tenzij anders aangegeven
- hoogtematen in meters t.o.v. N.A.P.
- N.B.: rekening houden met kabels en leidingen



PROMMENZ

Harmenkaag 11 | 1741 LA Schagen | www.prommenz.nl | info@prommenz.nl



project
Ondergrondse Containers
Schagen - Tuitjenhorn
onderwerp
Uitvoeringstekening proefsleuven
Locatie TH14 - Koorndijk 2
opdrachtgever
HVC

projectnummer	tekeningnummer	versie	blad
P250912	_CUO_TH14	1.0	01
			van 01

status	datum
Concept	20-08-2025
schaal	formaat
1:200	A3

ontwerper	paraaf	datum
I. Orj		
projectleider	paraaf	datum
M. Vergaaj		

een frisse kijk op ruimte

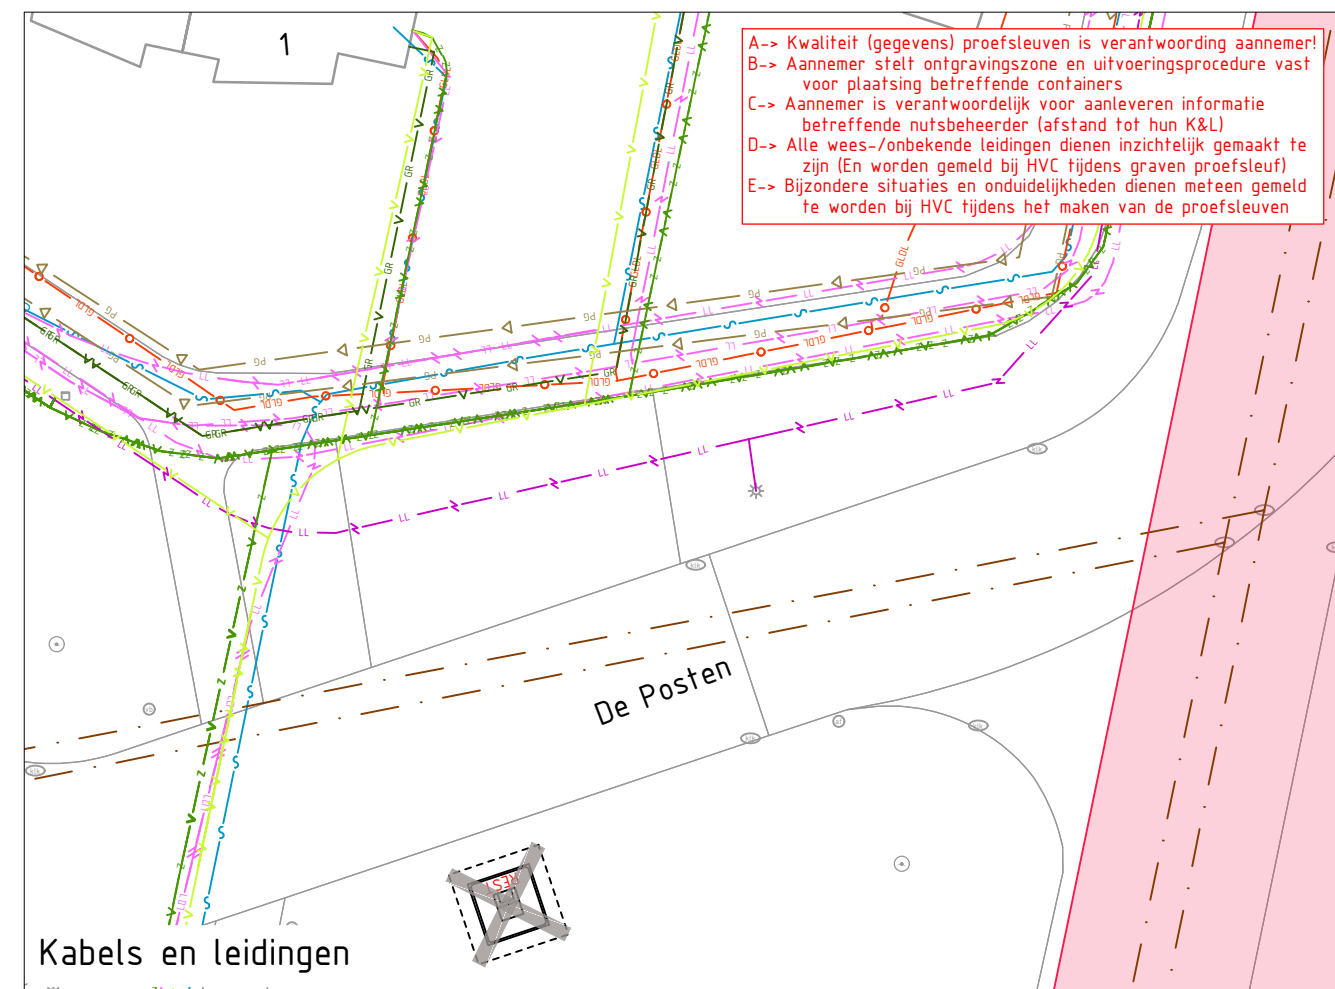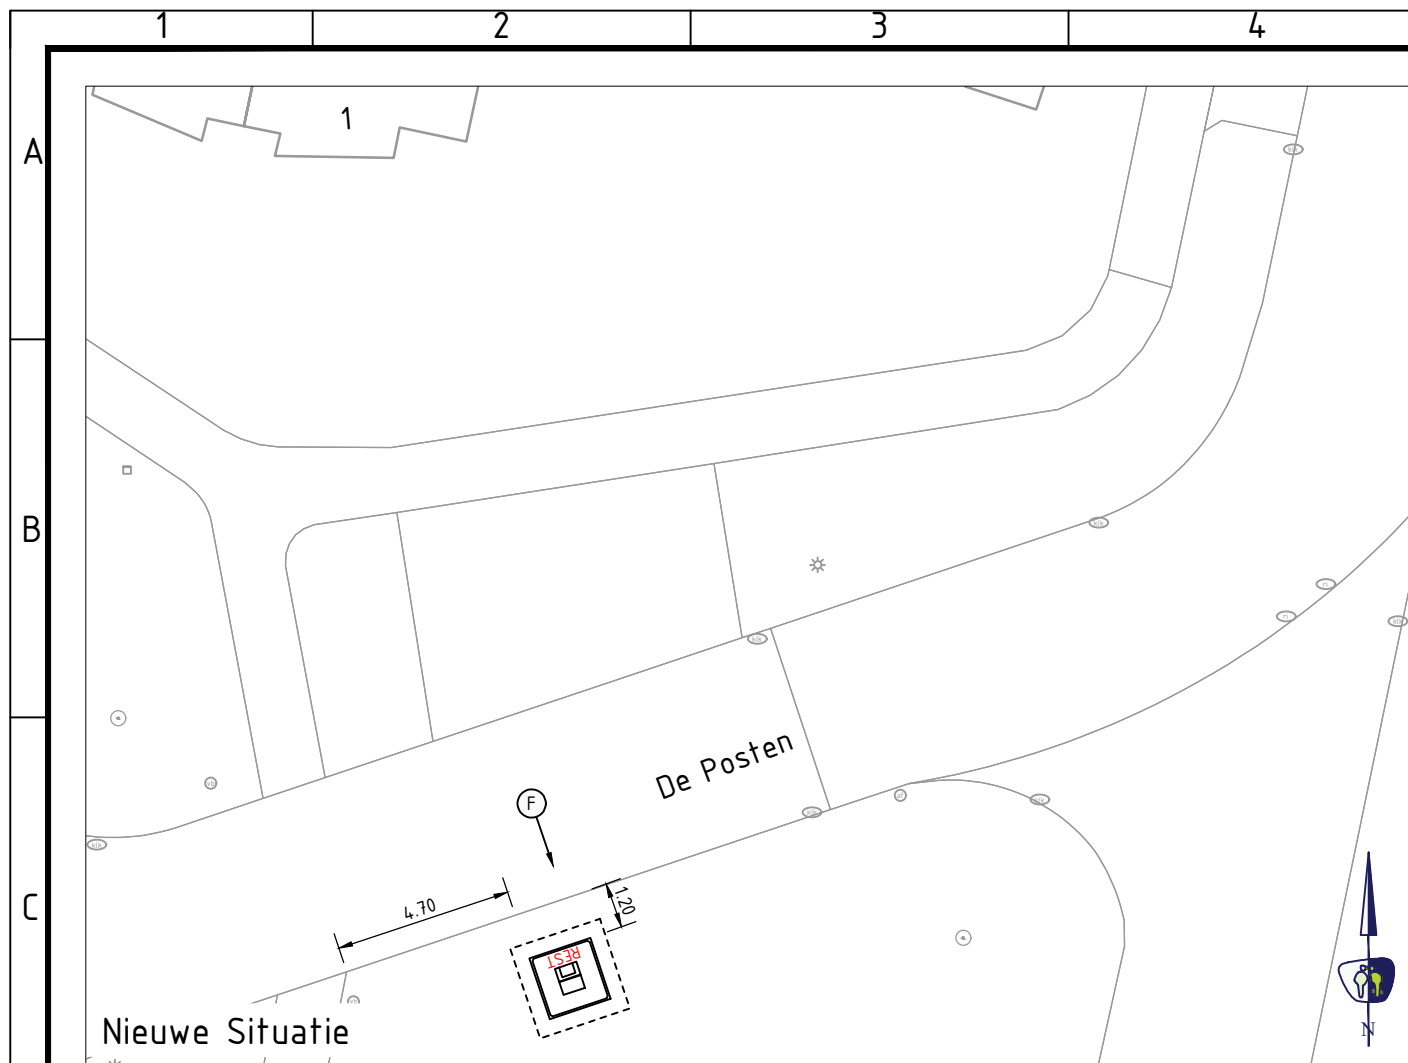

LEGENDA

KABELS EN LEIDINGEN BESTAAND 23-05-2025

— Z — Z —	Datatransport (Ziggo)
— GR — GR —	Datatransport (Reggefiber Orator)
— D — D —	Datatransport (Delta Fiber Netwerk)
— L — L —	Datatransport (Liander Nv)
— BT — BT —	Datatransport (Bt Nederland Nv)
— LL — LL —	Elektra laagspanning (V Liander Nv)
— ML — ML —	Elektra middenspanning (Liander Nv)
— HL — HL —	Elektra hoogspanning (Kv Liander Nv)
— GLDL — GLDL —	Gas lage druk (Liander Nv)
— GHDL — GHDL —	Gas hoge druk (Bar Liander Nv)
— Pwn — Pwn —	Watertransport (Pwn)
— Nodulair Pwn — Nodulair Pwn —	Watertransport (Nodulair Pwn)

— . . . —	Riool
— PG — PG —	Riool
— — —	Overige
	Aanbrengen ondergrondse container (incl. type)
	Kijkrichting foto bestaande situatie
— — —	Indicatie te graven proefsleuven

OPMERKINGEN

- maten in meters tenzij anders aangegeven
- hoogtematen in meters t.o.v. N.A.P.
- N.B.: rekening houden met kabels en leidingen



PROMMENZ

Harmenkaag 11 | 1741 LA Schagen | www.prommenz.nl | info@prommenz.nl


project
Ondergrondse Containers
Schagen - Tuitjenhorn
onderwerp
Uitvoeringstekening proefsleuven
Locatie TH15 - De Posten 1
opdrachtgever
HVC

projectnummer	tekeningnummer	versie	blad
P250912	_CUO_TH15	1.0	01
			van 01


status	datum
Concept	20-08-2025
schaal	formaat
1:200	A3

ontwerper	paraaf	datum
I. Orj		
projectleider	paraaf	datum
M. Vergaaj		

een frisse kijk op ruimte

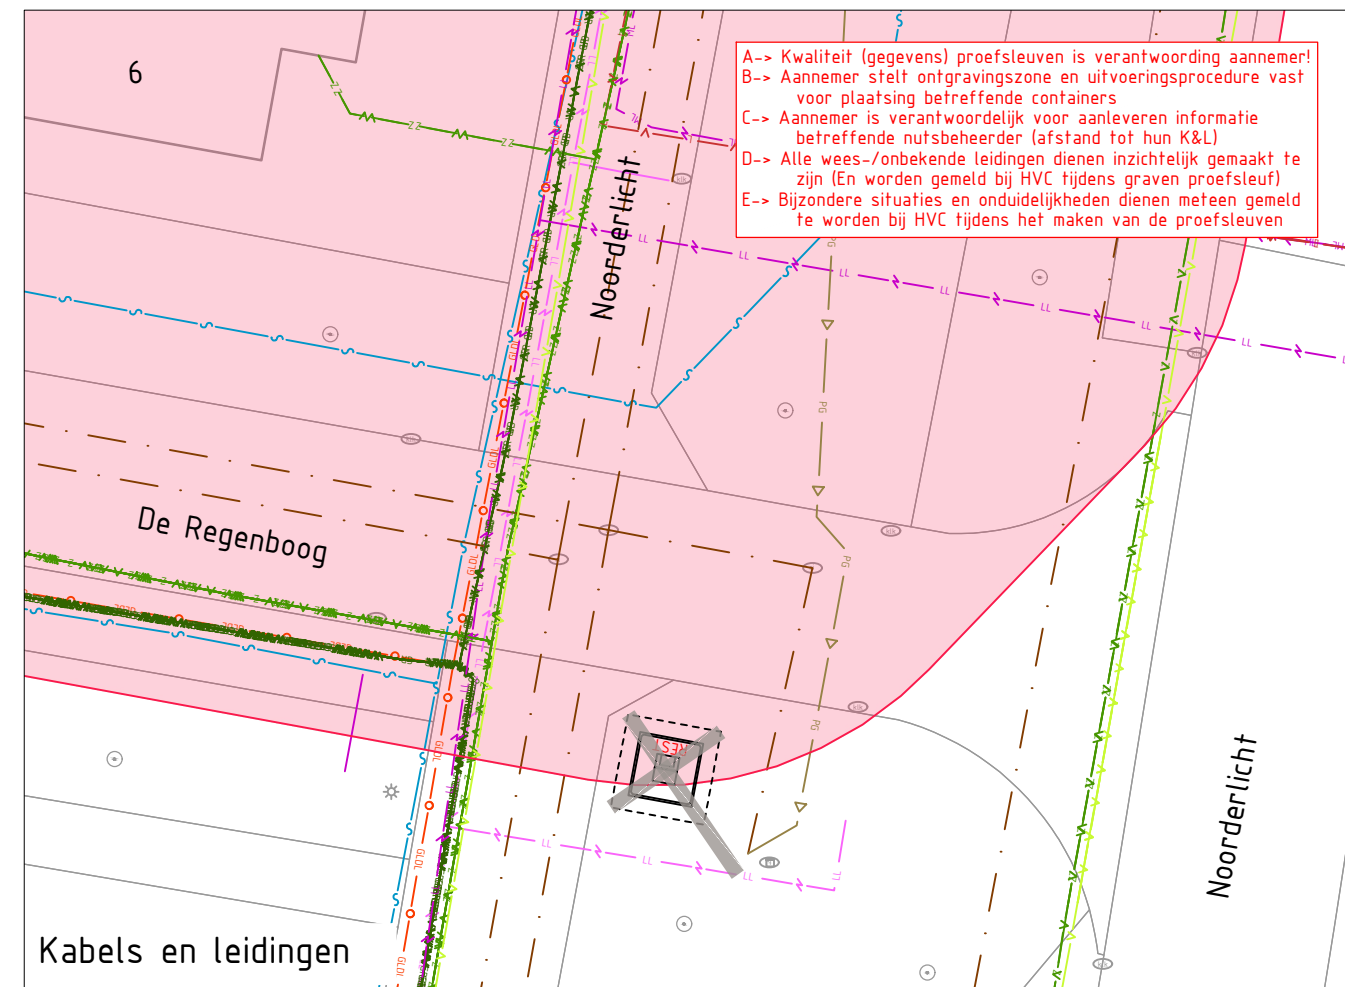

- A-> Kwaliteit (gegevens) proefsleuven is verantwoording aannemer!
B-> Aannemer stelt ontgravingszone en uitvoeringsprocedure vast voor plaatsing betreffende containers
C-> Aannemer is verantwoordelijk voor aanleveren informatie betreffende nutsbeheerder (afstand tot hun K&L)
D-> Alle wees-/onbekende leidingen dienen inzichtelijk gemaakt te zijn (En worden gemeld bij HVC tijdens graven proefsleuf)
E-> Bijzondere situaties en onduidelijkheden dienen meteen gemeld te worden bij HVC tijdens het maken van de proefsleuven

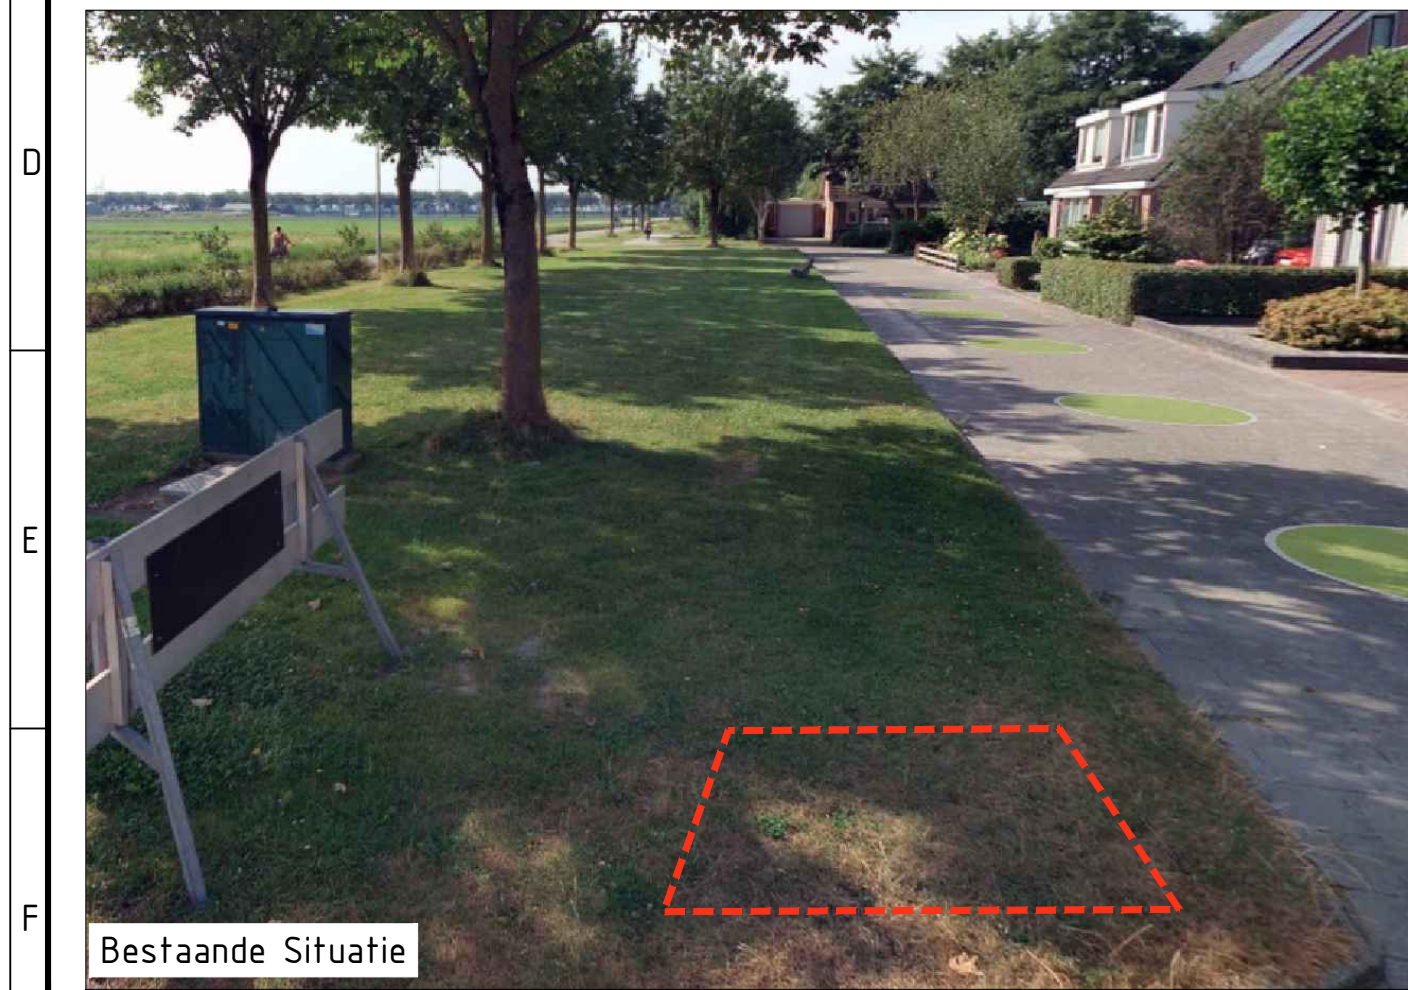

LEGENDA

KABELS EN LEIDINGEN BESTAAND 23-05-2025

- Z — Z — Datatransport (Ziggo)
- GR — GR — Datatransport (Reggefiber Orator)
- D — D — Datatransport (Delta Fiber Network)
- L — L — Datatransport (Liander Nv)
- BT — BT — Datatransport (Bt Nederland Nv)
- LL — LL — Elektra laagspanning (V Liander Nv)
- ML — ML — Elektra middenspanning (Liander Nv)
- HL — HL — Elektra hoogspanning (Kv Liander Nv)
- GLDL — GLDL — Gas lage druk (Liander Nv)
- GHDL — GHDL — Gas hoge druk (Bar Liander Nv)
- W — W — Watertransport (Pwn)
- W — W — Watertransport (Nodulair Pwn)

- Riool
- PG — Riool
- Overige
- Aanbrengen ondergrondse container (incl. type)
- Kijkrichting foto bestaande situatie
- Indicatie te graven proefsleuven

OPMERKINGEN

- maten in meters tenzij anders aangegeven
- hoogtematen in meters t.o.v. N.A.P.
- N.B.: rekening houden met kabels en leidingen





Harmenkaag 11 | 1741 LA Schagen | www.prommenz.nl | info@prommenz.nl

projectnummer P250912 tekeningnummer _CUO_TH16 versie 1.0 blad 01 van 01

project
Ondergrondse Containers
Schagen - Tuitjenhorn
onderwerp
Uitvoeringstekening proefsleuven
Locatie TH16 - Noorderlicht 6
opdrachtgever
HVC

status
Concept
datum
20-08-2025
schaal
1:200
formaat
A3
ontwerper
I. Orij
paraaf
datum
projectleider
M. Vergaaij
paraaf
datum

een frisse kijk op ruimte

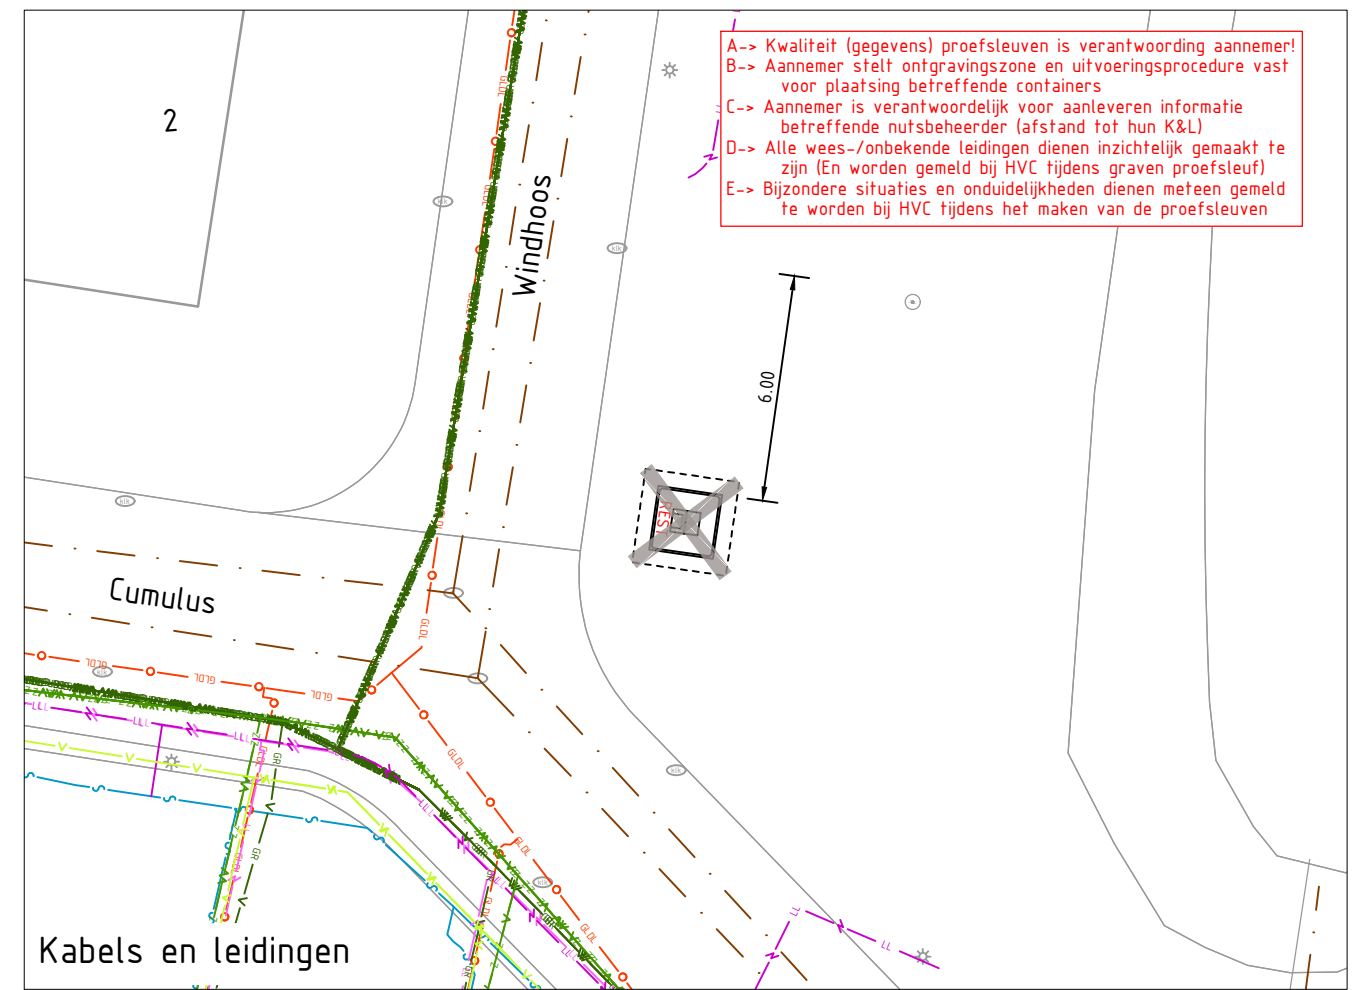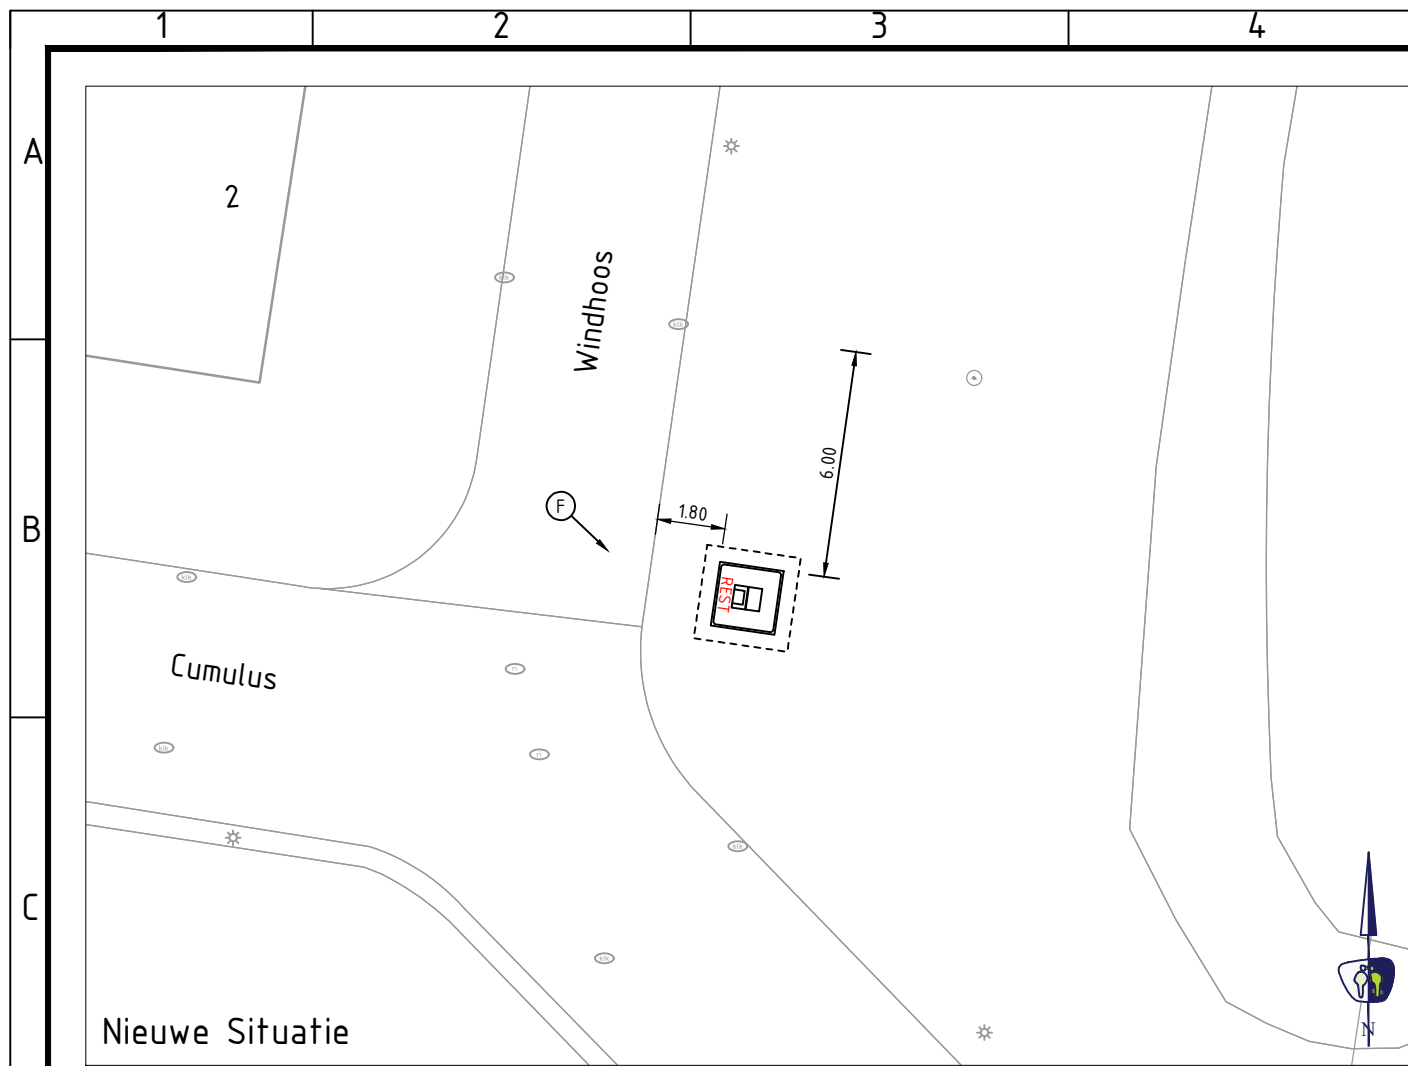

LEGENDA

KABELS EN LEIDINGEN BESTAAND 23-05-2025

— V — Z — V — Z —	Datatransport (Ziggo)
— V — GR — V — GR —	Datatransport (Reggefiber Orator)
— V — D — V — D —	Datatransport (Delta Fiber Network)
— V — L — V — L —	Datatransport (Liander Nv)
— V — BT — V — BT —	Datatransport (Bt Nederland Nv)
— LL — LL — LL — LL —	Elektra laagspanning (V Liander Nv)
— ML — ML — ML — ML —	Elektra middenspanning (Liander Nv)
— HL — HL — HL — HL —	Elektra hoogspanning (Kv Liander Nv)
— GLDL — GLDL — GLDL — GLDL —	Gas lage druk (Liander Nv)
— GHDL — GHDL — GHDL — GHDL —	Gas hoge druk (Bar Liander Nv)
— W — W — W — W —	Watertransport (Pwn)
— W — W — W — W —	Watertransport (Nodulair Pwn)

— — — — —	Riool
— PG — PG — PG — PG —	Riool
— — — — —	Overige
	Aanbrengen ondergrondse container (incl. type)
	Kijkrichting foto bestaande situatie
— — — — —	Indicatie te graven proefsleuven

OPMERKINGEN

- maten in meters tenzij anders aangegeven
- hoogtematen in meters t.o.v. N.A.P.
- N.B.: rekening houden met kabels en leidingen



PROMMENZ



Harmenkaag 11 | 1741 LA Schagen | www.prommenz.nl | info@prommenz.nl

projectnummer	tekeningnummer	versie	blad
P250912	_CUO_TH17	1.0	01
			van 01

project
Ondergrondse Containers
Schagen - Tuitjenhorn
onderwerp
Uitvoeringstekening proefsleuven
Locatie TH17 - Cumulus 2
opdrachtgever
HVC

status	datum
Concept	20-08-2025
schaal	formaat
1:200	A3
ontwerper	paraaf
I. Orij	
projectleider	paraaf
M. Vergaaj	
	datum

een frisse kijk op ruimte

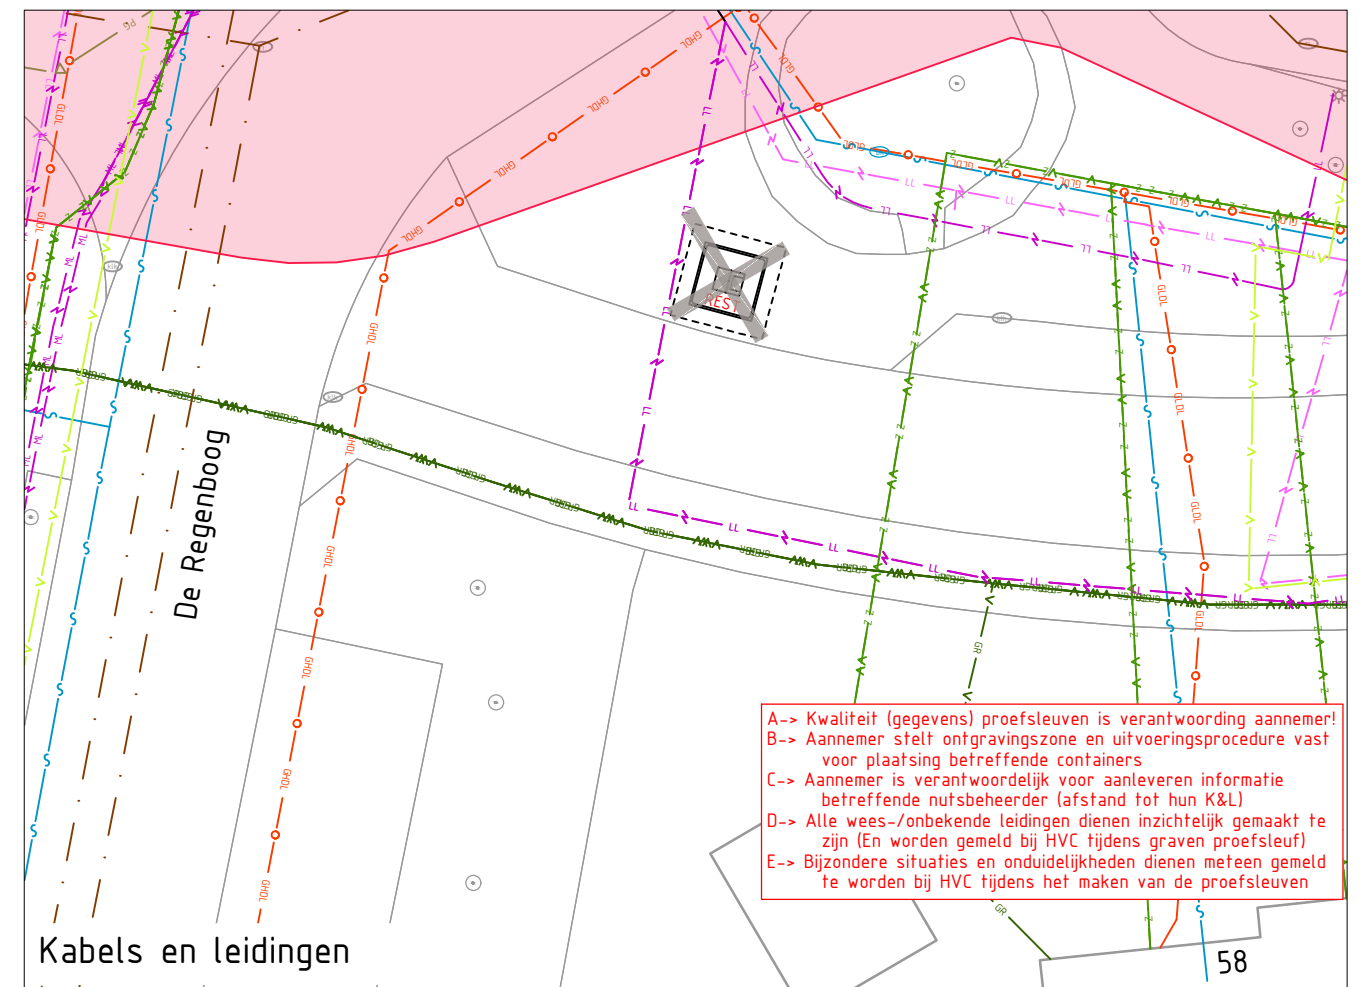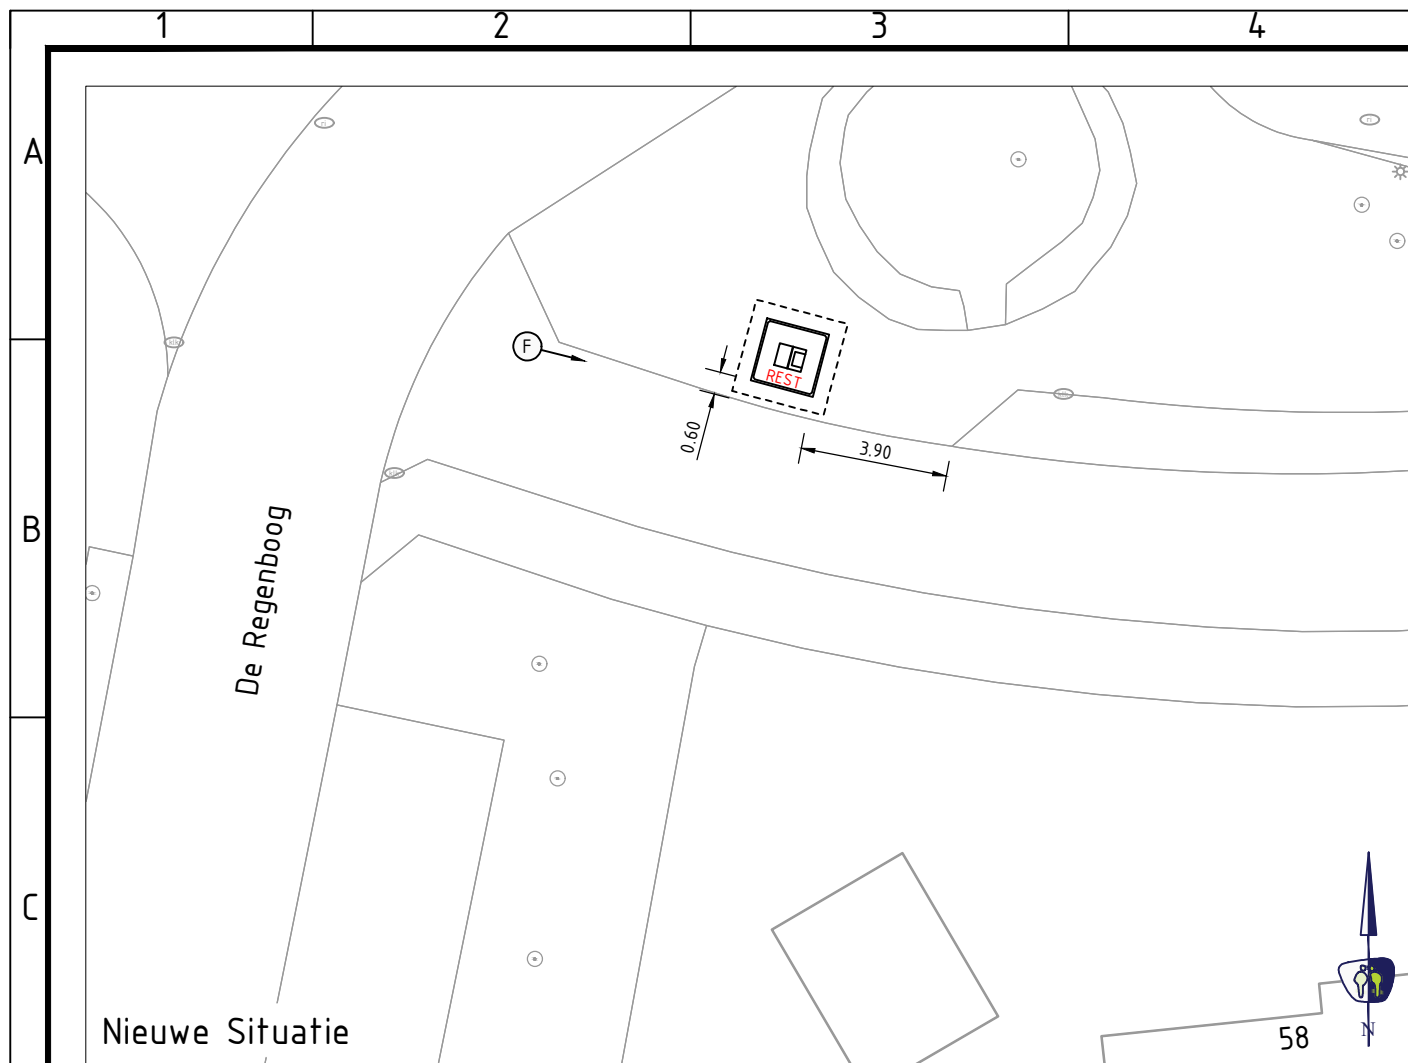

LEGENDA

KABELS EN LEIDINGEN BESTAAND 23-05-2025

— V — Z — V — Z —	Datatransport (Ziggo)
— V — GR — V — GR —	Datatransport (Reggefiber Orator)
— V — D — V — D —	Datatransport (Delta Fiber Netwerk)
— V — L — V — L —	Datatransport (Liander Nv)
— V — BT — V — BT —	Datatransport (Bt Nederland Nv)
— LL — LL — LL — LL —	Elektra laagspanning (V Liander Nv)
— ML — ML — ML — ML —	Elektra middenspanning (Liander Nv)
— HL — HL — HL — HL —	Elektra hoogspanning (Kv Liander Nv)
— GLDL — GLDL — GLDL — GLDL —	Gas lage druk (Liander Nv)
— GHDL — GHDL — GHDL — GHDL —	Gas hoge druk (Bar Liander Nv)
— W — W — W — W —	Watertransport (Pwn)
— W — W — W — W —	Watertransport (Nodulair Pwn)

— . — . — . — . —	Riool
— PG — PG — PG — PG —	Riool
— — — — —	Overige
	Aanbrengen ondergrondse container (incl. type)
	Kijkrichting foto bestaande situatie
— — — — —	Indicatie te graven proefsleuven

OPMERKINGEN

- maten in meters tenzij anders aangegeven
- hoogtematen in meters t.o.v. N.A.P.
- N.B.: rekening houden met kabels en leidingen



PROMMENZ

Harmenkaag 11 | 1741 LA Schagen | www.prommenz.nl | info@prommenz.nl




project
Ondergrondse Containers
Schagen - Tuitjenhorn
onderwerp
Uitvoeringstekening proefsleuven
Locatie TH18 - De Regenboog 58
opdrachtgever
HVC

projectnummer	tekeningnummer	versie	blad
P250912	_CUO_TH18	1.0	01
			van 01

status	datum
Concept	01-09-2025
schaal	formaat
1:200	A3

ontwerper	paraaf	datum
I. Orij		
projectleider	paraaf	datum
M. Vergaaj		

een frisse kijk op ruimte

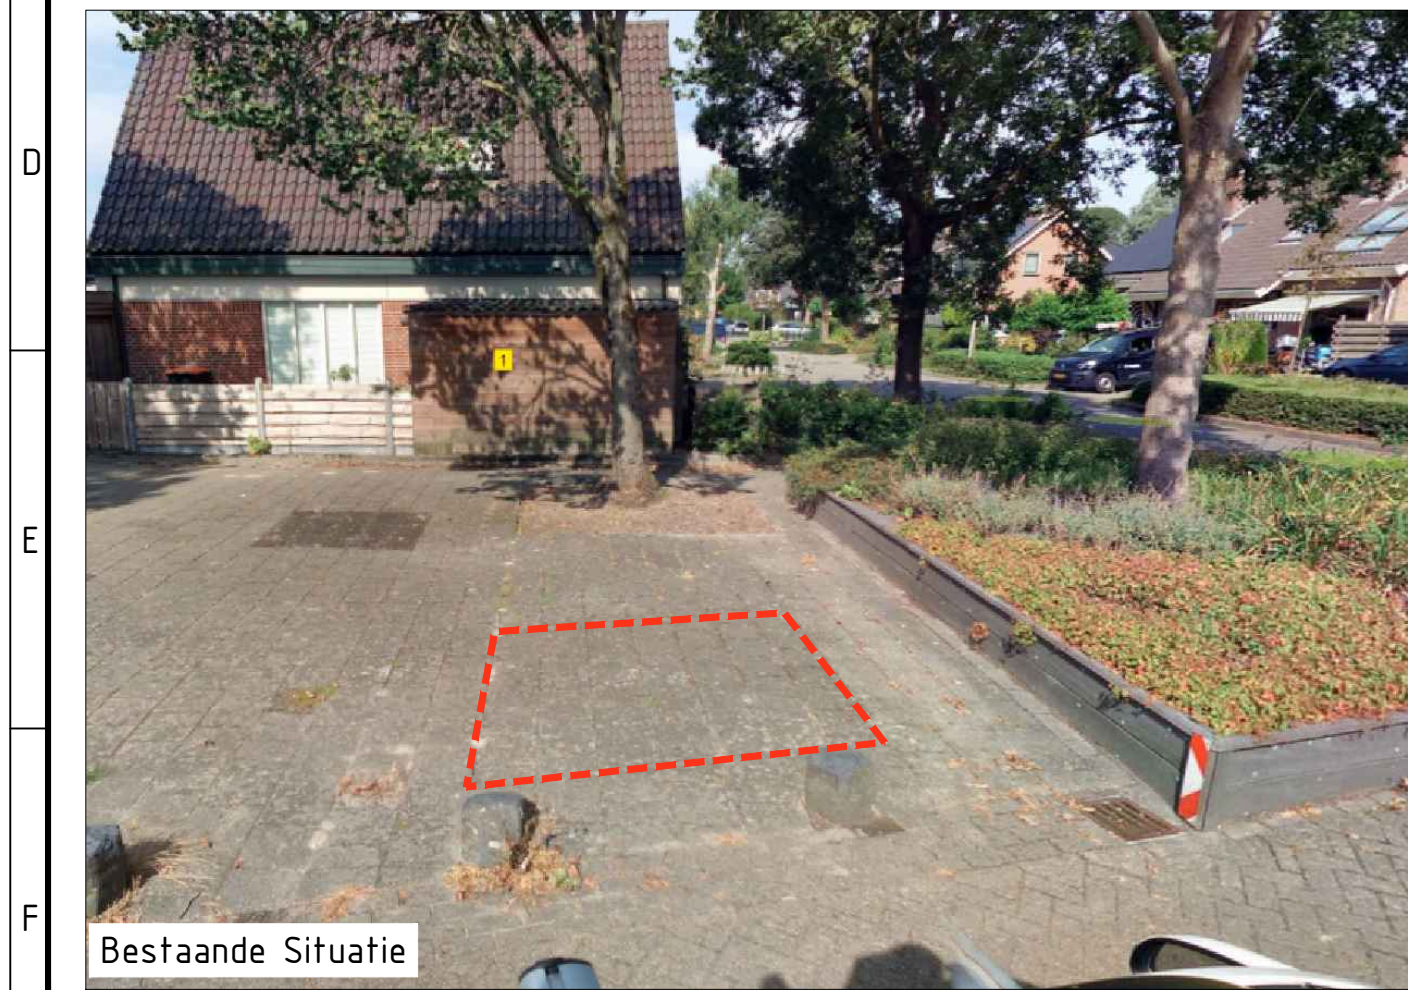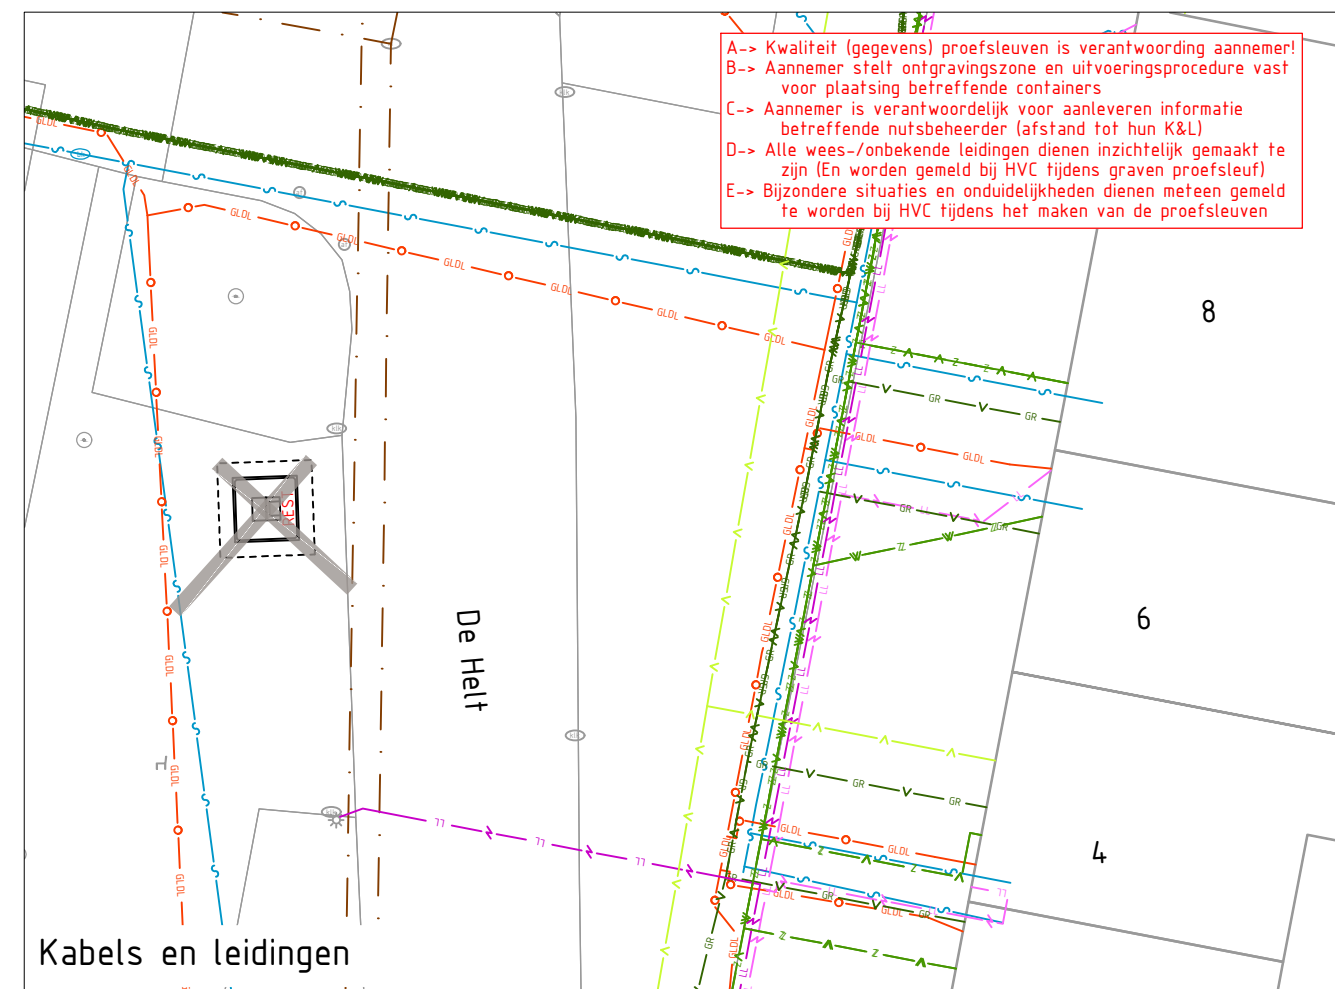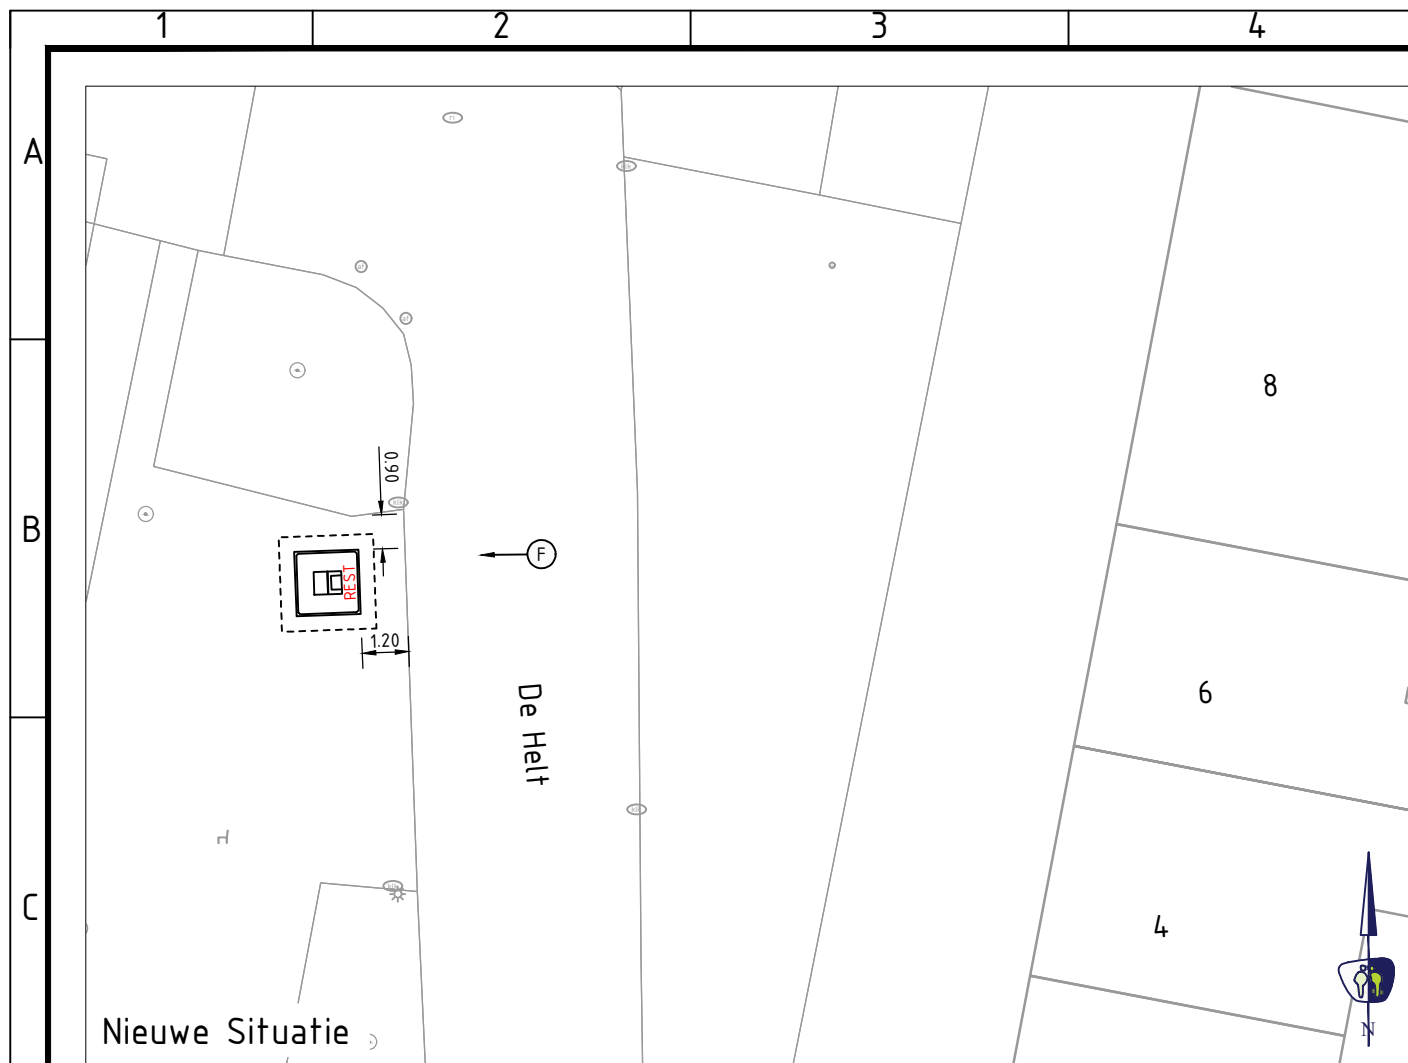

LEGENDA

KABELS EN LEIDINGEN BESTAAND 23-05-2025

— Z — Z —	Datatransport (Ziggo)
— GR — GR —	Datatransport (Reggefiber Orator)
— D — D —	Datatransport (Delta Fiber Netwerk)
— L — L —	Datatransport (Liander Nv)
— BT — BT —	Datatransport (Bt Nederland Nv)
— LL — LL —	Elektra laagspanning (V Liander Nv)
— ML — ML —	Elektra middenspanning (Liander Nv)
— HL — HL —	Elektra hoogspanning (Kv Liander Nv)
— GLDL — GLDL —	Gas lage druk (Liander Nv)
— GHDL — GHDL —	Gas hoge druk (Bar Liander Nv)
— W — W —	Watertransport (Pwn)
— N — N —	Watertransport (Nodulair Pwn)

— . . . —	Riool
— PG — PG —	Riool
— — —	Overige
	Aanbrengen ondergrondse container (incl. type)
	Kijkrichting foto bestaande situatie
— — —	Indicatie te graven proefsleuven

OPMERKINGEN

- maten in meters tenzij anders aangegeven
- hoogtematen in meters t.o.v. N.A.P.
- N.B.: rekening houden met kabels en leidingen



PROMMENZ

Harmenkaag 11 | 1741 LA Schagen | www.prommenz.nl | info@prommenz.nl



project
Ondergrondse Containers
Schagen - Tuitjenhorn
onderwerp
Uitvoeringstekening proefsleuven
Locatie TH19 - De Helt 6
opdrachtgever
HVC

projectnummer	tekeningnummer	versie	blad
P250912	_CUO_TH19	1.0	01
			van 01

status	datum
Concept	20-08-2025
schaal	formaat
1:200	A3

ontwerper	paraaf	datum
I. Orij		
projectleider	paraaf	datum
M. Vergaaj		

een frisse kijk op ruimte

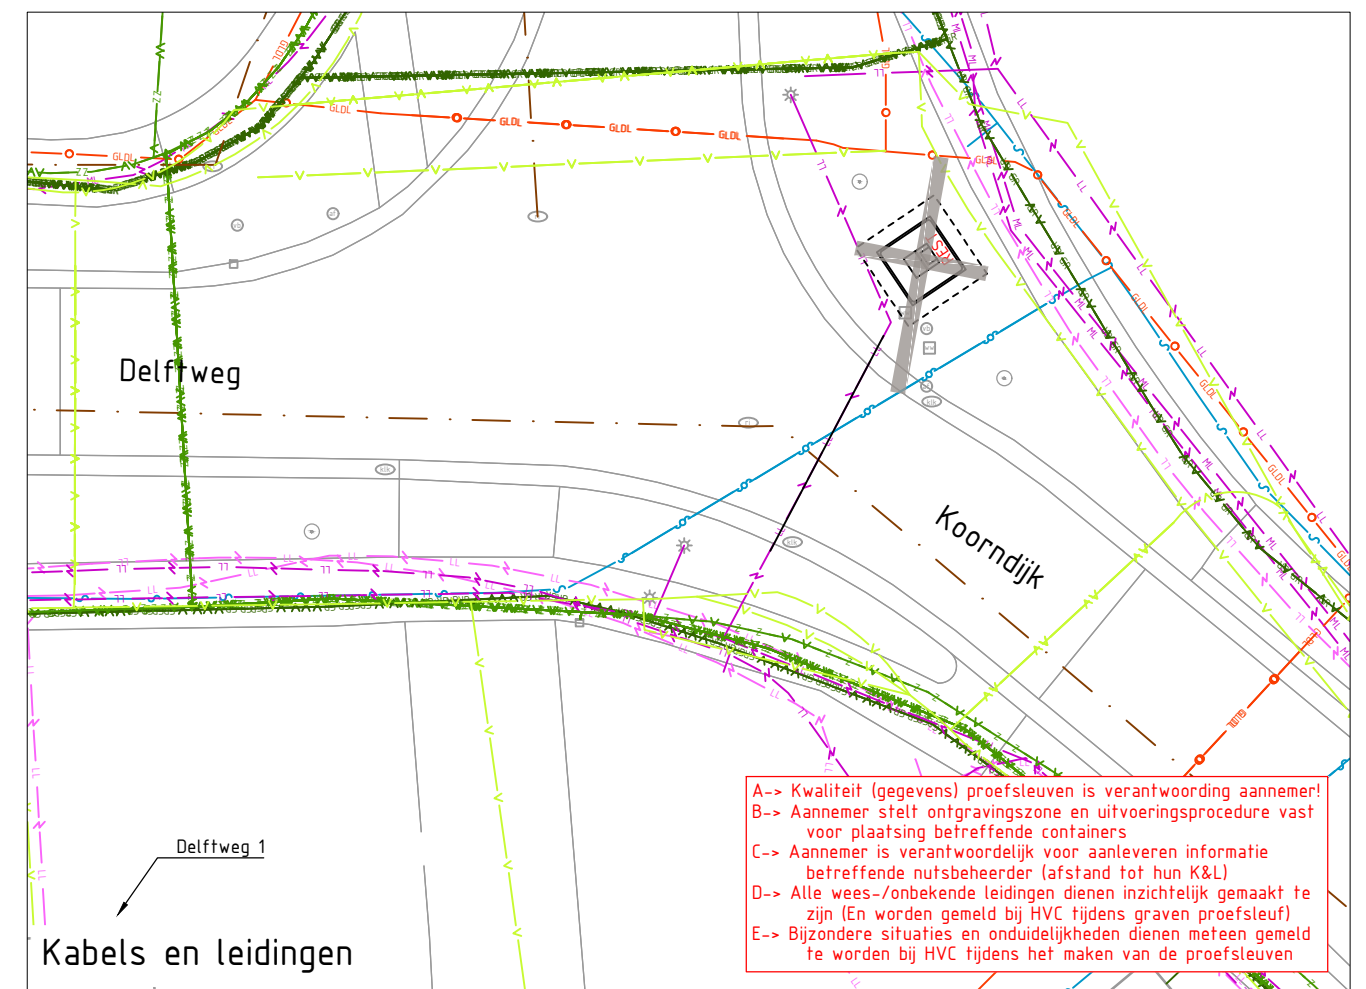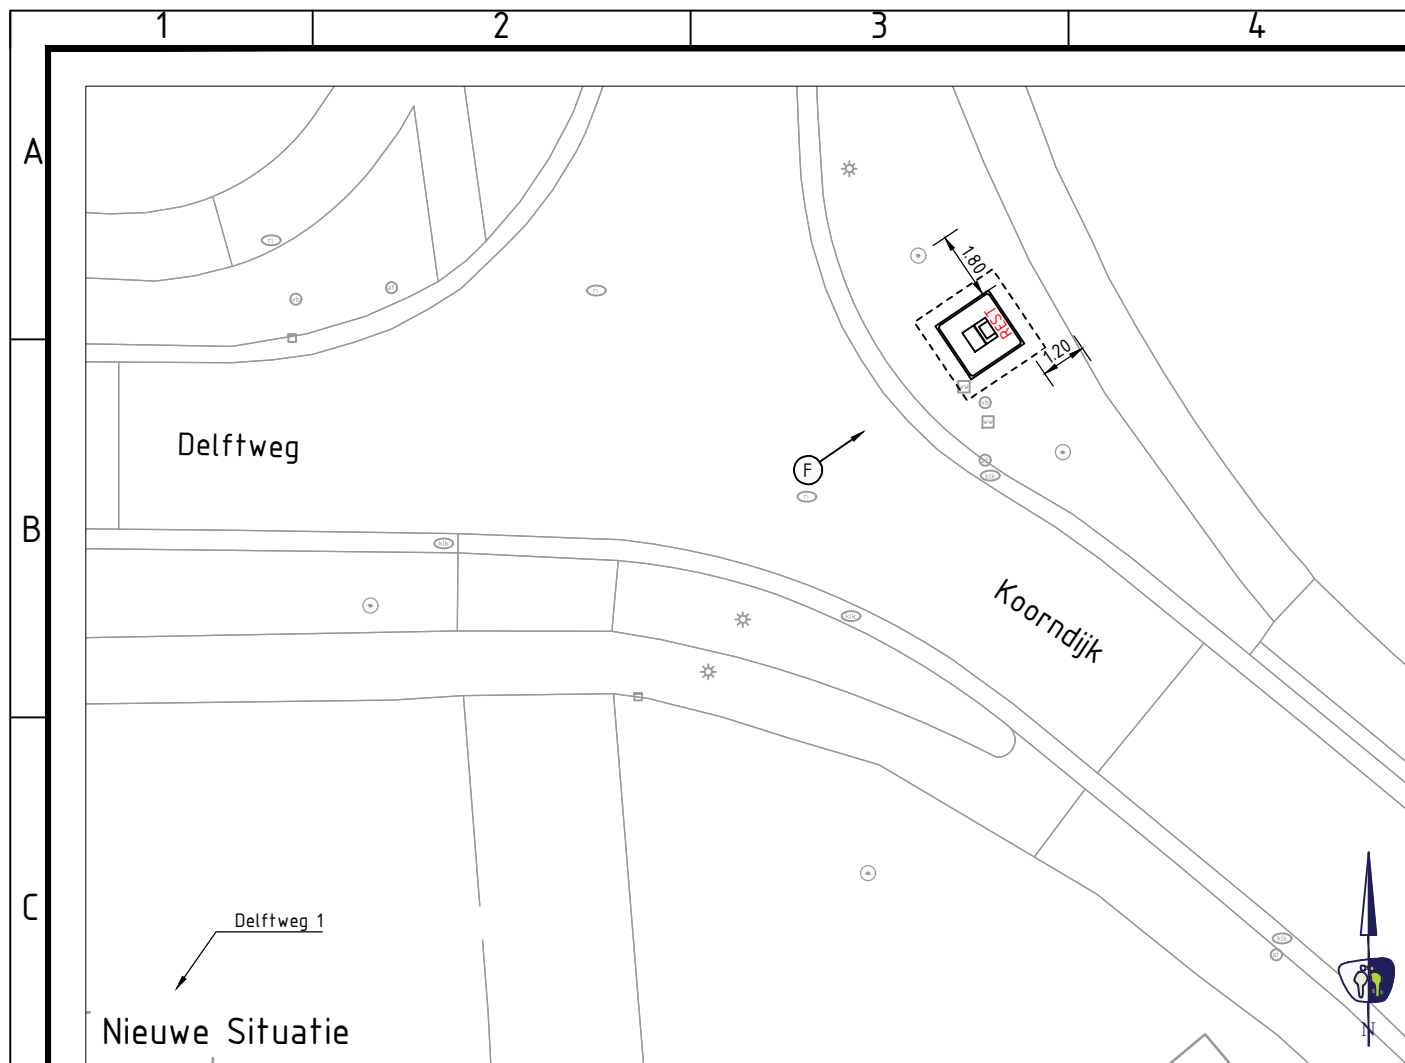

LEGENDA

KABELS EN LEIDINGEN BESTAAND 23-05-2025

— Z — Z —	Datatransport (Ziggo)
— GR — GR —	Datatransport (Reggefiber Orator)
— D — D —	Datatransport (Delta Fiber Netwerk)
— L — L —	Datatransport (Liander Nv)
— BT — BT —	Datatransport (Bt Nederland Nv)
— LL — LL —	Elektra laagspanning (V Liander Nv)
— ML — ML —	Elektra middenspanning (Liander Nv)
— HL — HL —	Elektra hoogspanning (Kv Liander Nv)
— GLDL — GLDL —	Gas lage druk (Liander Nv)
— GHDL — GHDL —	Gas hoge druk (Bar Liander Nv)
— Pwn — Pwn —	Watertransport (Pwn)
— Nodulair Pwn — Nodulair Pwn —	Watertransport (Nodulair Pwn)

— . . . —	Riool
— PG — PG —	Riool
— — —	Overige
	Aanbrengen ondergrondse container (incl. type)
	Kijkrichting foto bestaande situatie
— — —	Indicatie te graven proefsleuven

OPMERKINGEN

- maten in meters tenzij anders aangegeven
- hoogtematen in meters t.o.v. N.A.P.
- N.B.: rekening houden met kabels en leidingen



PROMMENZ

Harmenkaag 11 | 1741 LA Schagen | www.prommenz.nl | info@prommenz.nl




project
Ondergrondse Containers
Schagen - Tuitjenhorn
onderwerp
Uitvoeringstekening proefsleuven
Locatie TH20 - Delftweg 1
opdrachtgever
HVC

projectnummer	tekeningnummer	versie	blad
P250912	_CUO_TH20	1.0	01
			van 01

status	datum
Concept	01-09-2025
schaal	formaat
1:200	A3

ontwerper	paraaf	datum
I. Orij		
projectleider	paraaf	datum
M. Vergaaj		

een frisse kijk op ruimte

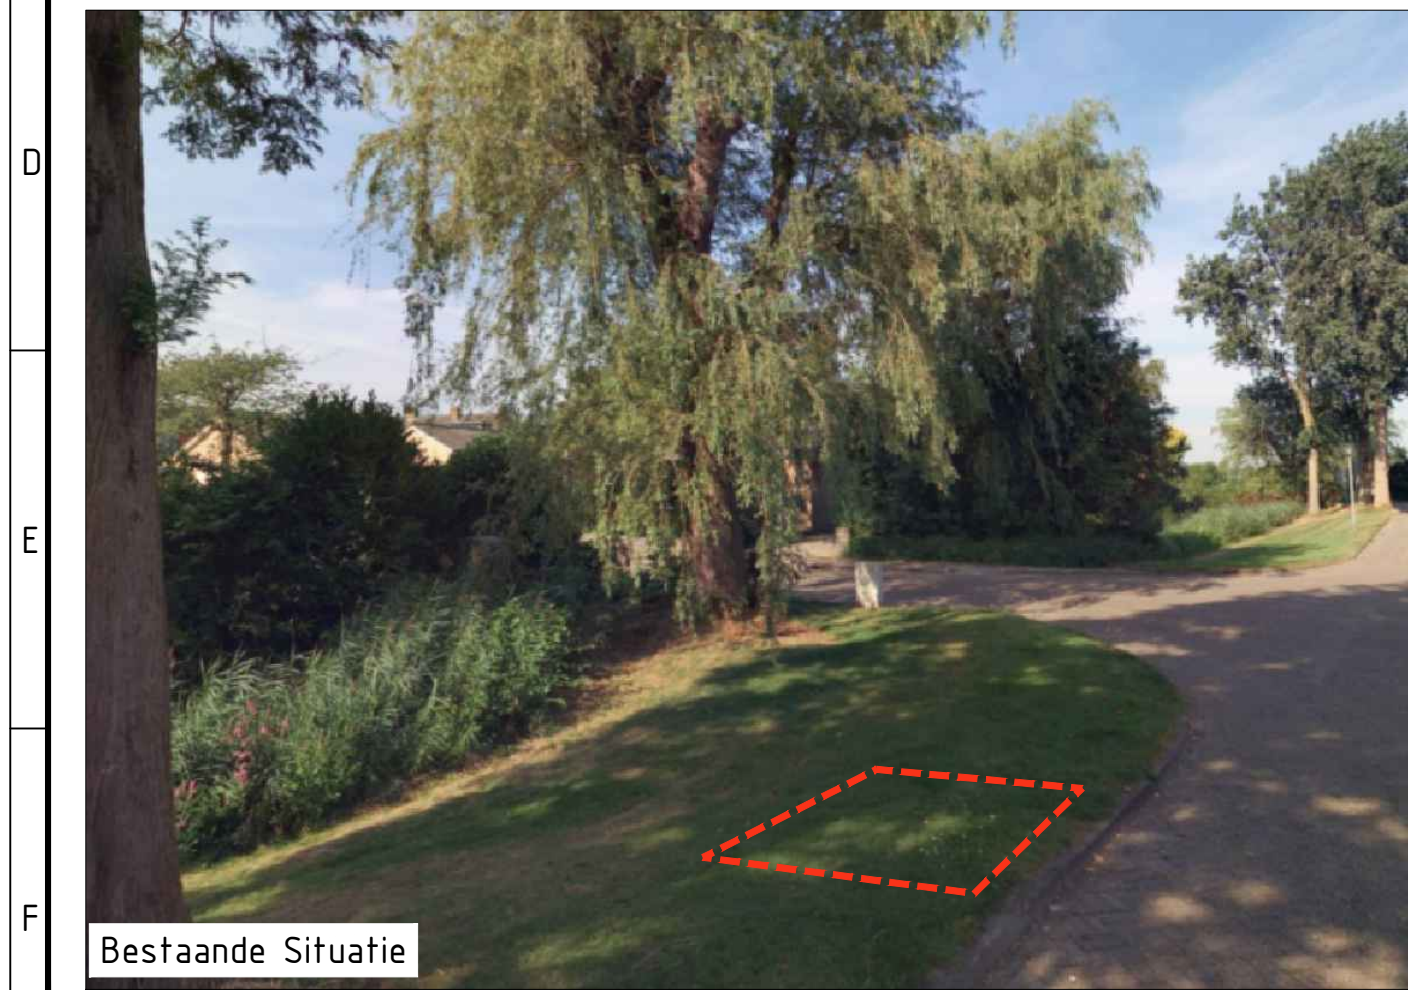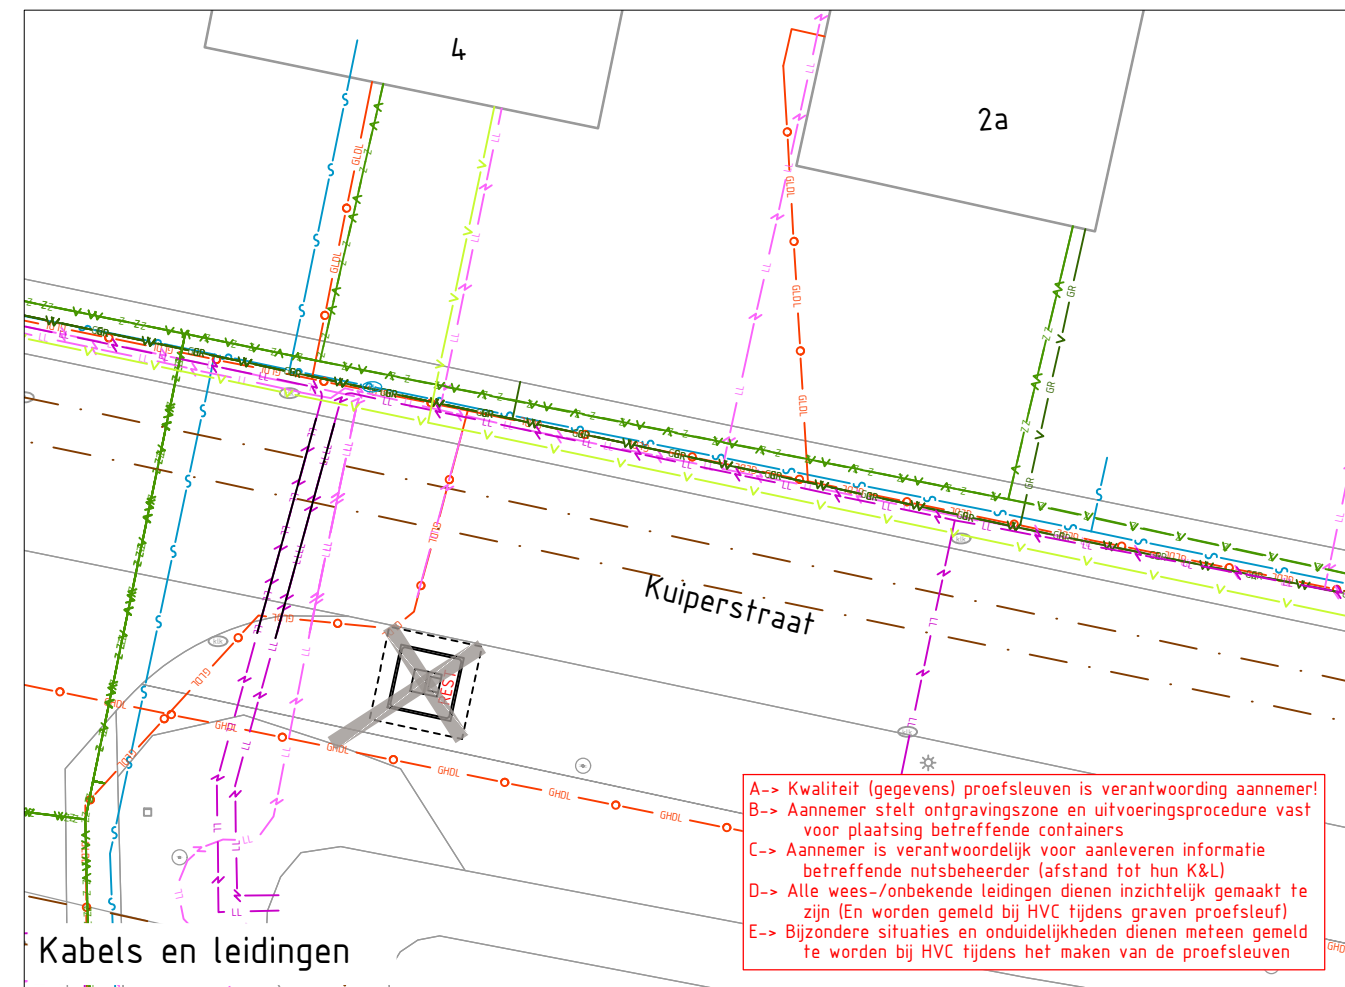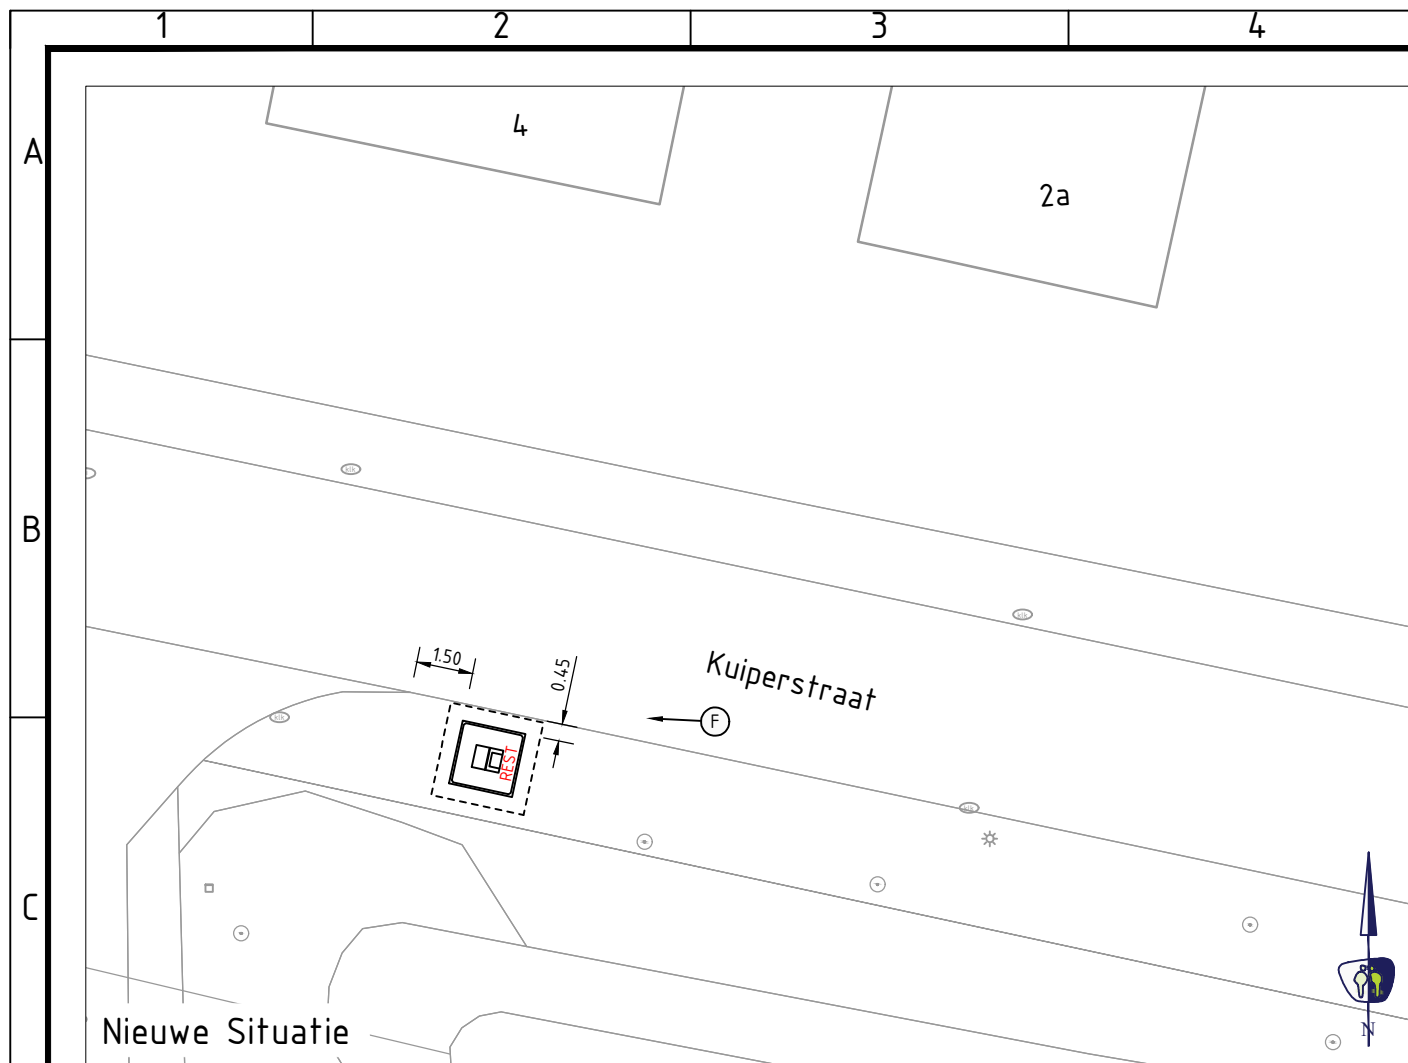

LEGENDA

KABELS EN LEIDINGEN BESTAAND 23-05-2025

- Z — Z — Datatransport (Ziggo)
- GR — GR — Datatransport (Reggefiber Orator)
- D — D — Datatransport (Delta Fiber Netwerk)
- L — L — Datatransport (Liander Nv)
- BT — BT — Datatransport (Bt Nederland Nv)
- LL — LL — Elektra laagspanning (V Liander Nv)
- ML — ML — Elektra middenspanning (Liander Nv)
- HL — HL — Elektra hoogspanning (Kv Liander Nv)
- GLDL — GLDL — Gas lage druk (Liander Nv)
- GHDL — GHDL — Gas hoge druk (Bar Liander Nv)
- W — W — Watertransport (Pwn)
- N — N — Watertransport (Nodulair Pwn)

- — — Riool
- PG — PG — Riool
- — — Overige
- Aanbrengen ondergrondse container (incl. type)
- Kijkrichting foto bestaande situatie
- — — Indicatie te graven proefsleuven

OPMERKINGEN

- maten in meters tenzij anders aangegeven
- hoogtematen in meters t.o.v. N.A.P.
- N.B.: rekening houden met kabels en leidingen



PROMMENZ

Harmenkaag 11 | 1741 LA Schagen | www.prommenz.nl | info@prommenz.nl

project
Ondergrondse Containers
Schagen - Tuitjenhorn
onderwerp
Uitvoeringstekening proefsleuven
Locatie TH21 - Kuiperstraat 2a
opdrachtgever
HVC

projectnummer
P250912

tekeningnummer
_CUO_TH21

versie
1.0

blad
01 van 01

status
Concept

datum
01-09-2025

schaal
1:200

formaat
A3

ontwerper
I. Orj

paraaf

projectleider
M. Vergaaij

paraaf

datum

een frisse kijk op ruimte