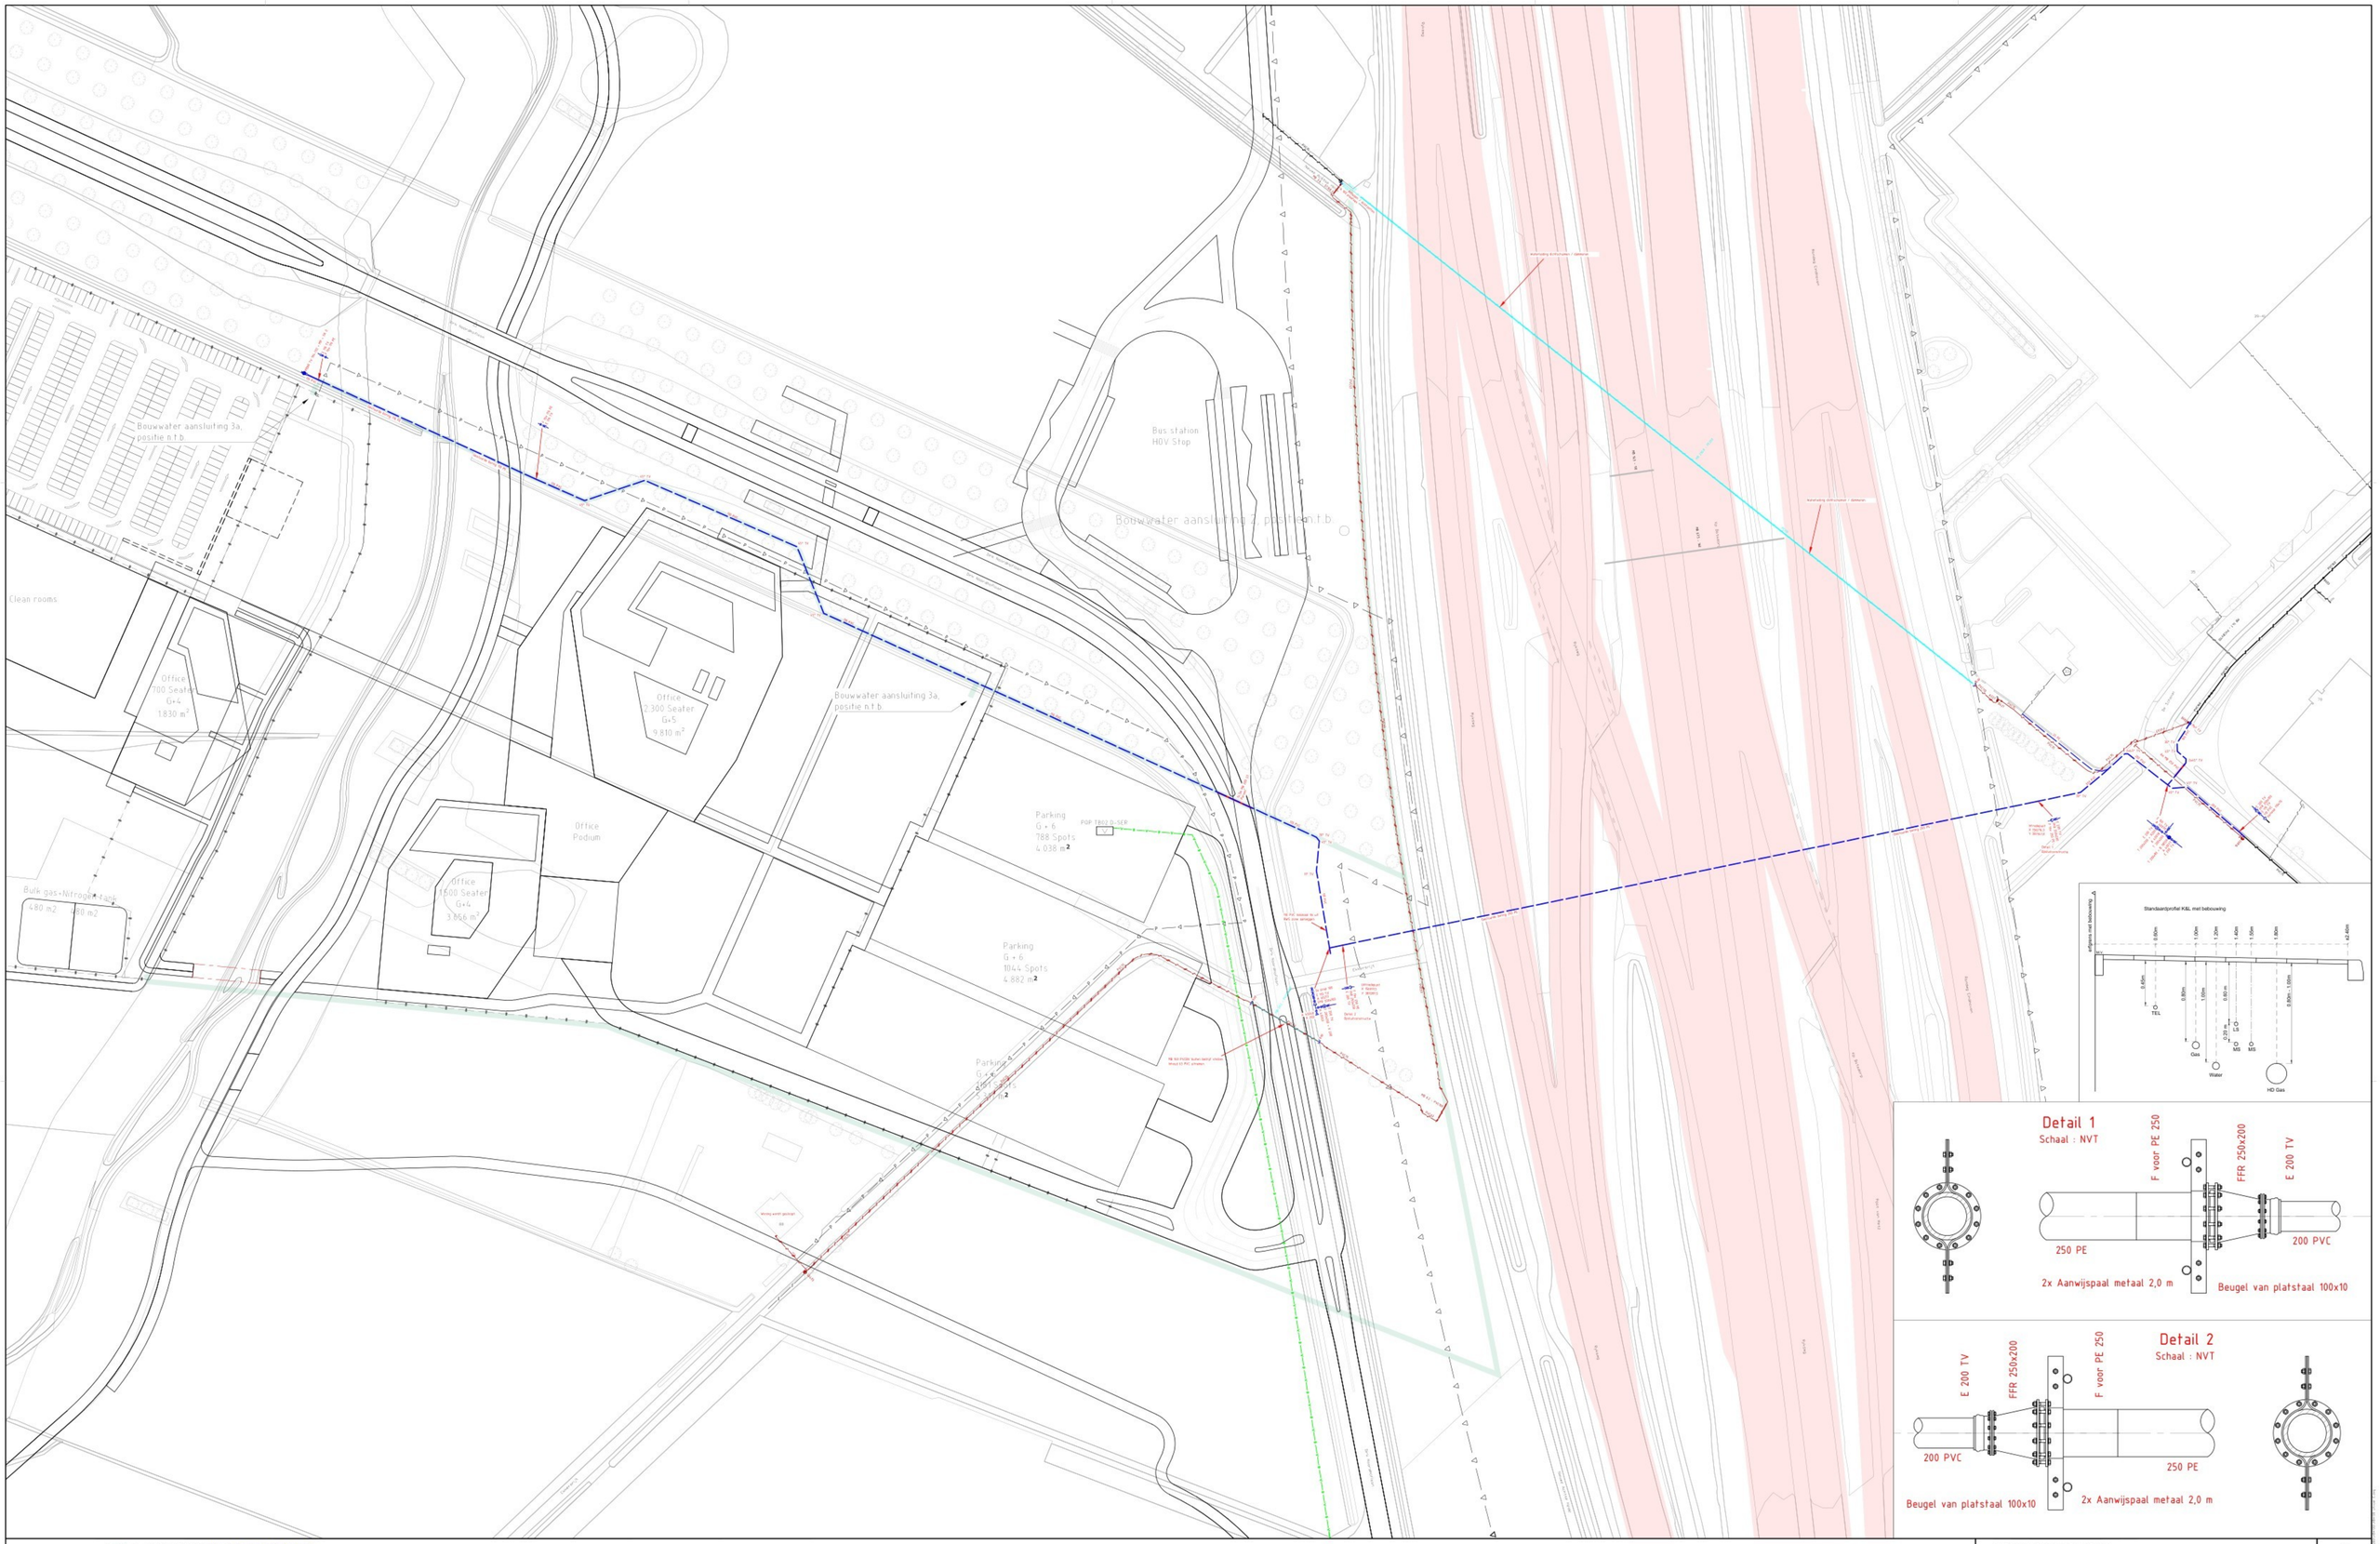

UIT TE NEMEN LEIDING: 425m 63 PVC / 365m 75 PVC / 20m 110 PVC
BUITEN BEDRIJF TE STELLEN LEIDING: 30m 63 PVC / 7m 110 PVC / 293m 110 PE
TE LEGGEN LEIDING: 390m 110 PVC / 30m 160 PVC / 100m 200 PVC
GESTUURDE BORING : 265m 250 PE / 90m 110 PE
RELINEN :
UIT TE NEMEN MANTELBUIS : 6,2m 160 PVC / 3,4m 168,3 ST.
BUITEN BEDRIJF TE STELLEN MANTELBUIS : 29,2m 160 PVC / 290m 200 PE
NIEUWE MANTELBUIS : 14,5m 200 ST. / 6m 250 PVC
GEBRUIKT ALS MANTELBUIS :
GEPROJECTEERDE LEIDING - PROJECT Nr.:
BESTAANDE LEIDING
BUITEN BEDRIJF GESTELDE LEIDING

Zone RWS

Eigenaarsgebiedvergel: Gevaarlijke vloeist
Eigenaarsgebiedvergel: Gas hoge druk
Eigenaarsgebiedvergel: Gas lage druk
Eigenaarsgebiedvergel: DAP/Vervoer
Eigenaarsgebiedvergel: Hoogspanning
Eigenaarsgebiedvergel: Middenspanning
Eigenaarsgebiedvergel: water
Eigenaarsgebiedvergel: Riool
ISL Gebied
Kabel en Leidingen/Kroek

Revisie	Datum	Tekening	Gecontr.	Goedk.
RD	Dimension	21-05-26	RD	Dimension
RD	Dimension	21-05-26	RD	Dimension
Uitvoeringstekening

Projectnummer: X84199
Contractnummer:
Bouwaansluiting BIC Noord ASML
Eindhoven

17-02-2026

Schaal: 1:750
Formaat: A0
Datum: 21-5-2026 14:02
Blad nr.:
Tekenaar: Infra Ontwerp
Type project: 78 Nieuwbouw Transportleidingen
Soort document: Tekening

brabant Water

we werken VEILIG of niet

Alle rechten zijn voorbehouden. Niets uit deze tekening mag worden verveelvoudigd en/of openbaar gemaakt door middel van druk, fotocopie of enig ander andere wijze zonder voorafgaande schriftelijke toestemming van de auteurs. Ook mag deze tekening niet worden gebruikt voor enig ander doel dan waarvoor zij is vervaardigd. Ontleding van de tekening is niet toegestaan. Indien de tekening niet voldoet aan de gestelde eisen, dan dient dit onmiddellijk te worden gemeld aan de tekenaar. Tot de tekening behorende gegevens, c.q. delen daarvan, mag niet zonder voorafgaande schriftelijke toestemming van de tekenaar worden gebruikt.