


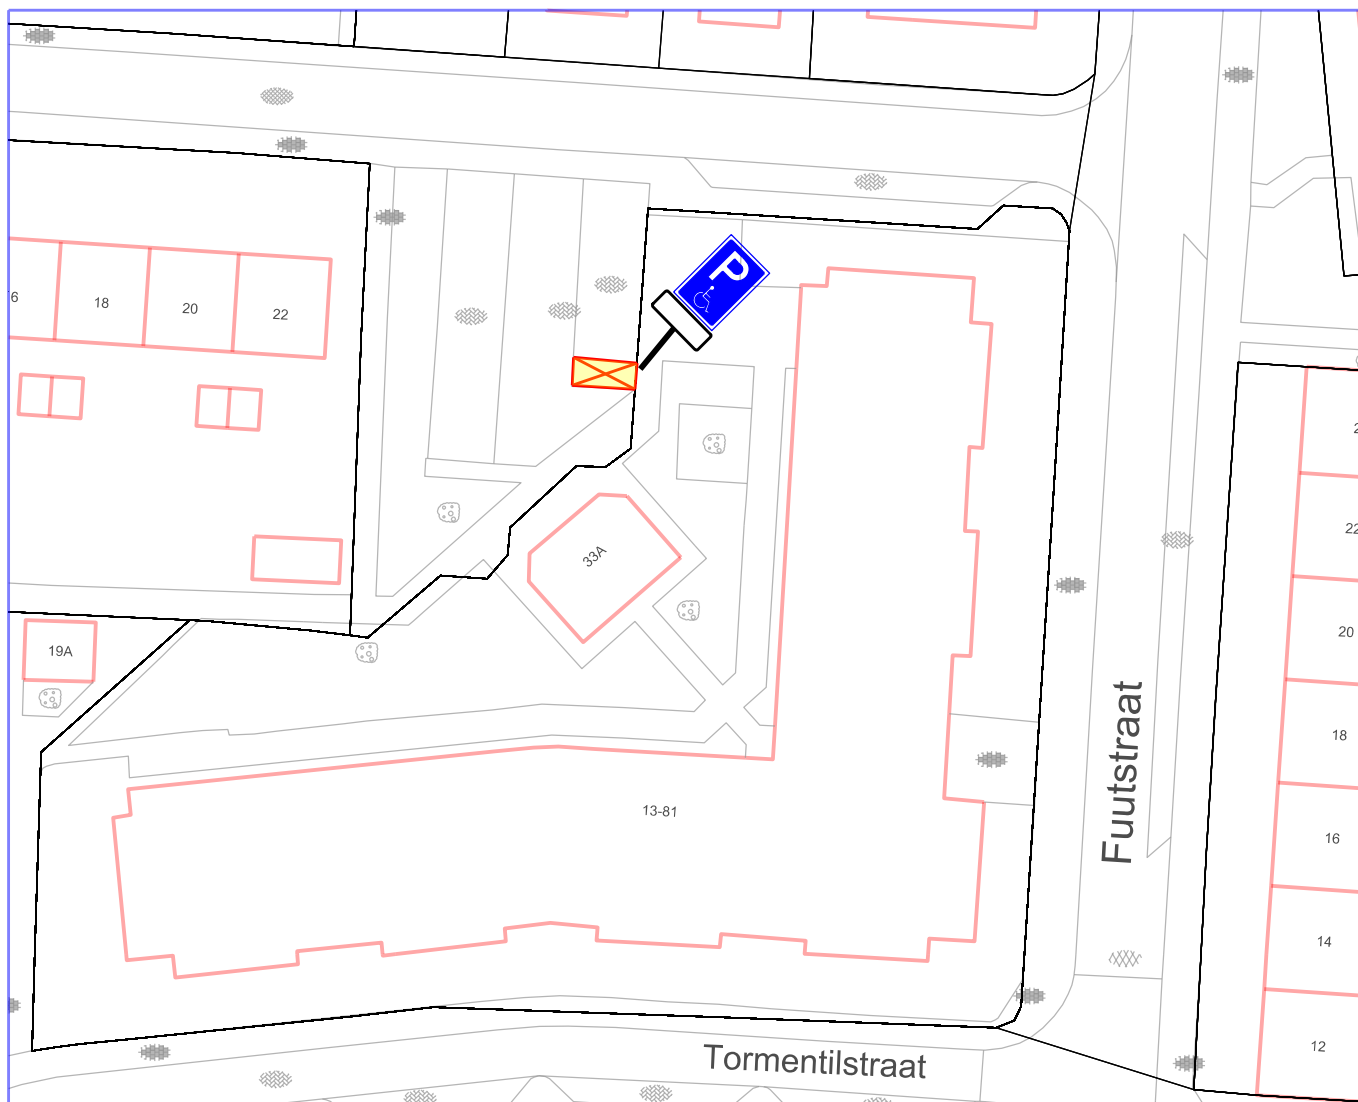

Situatie

TOELICHTING



Te reserveren invalide parkeervak.



Aan te brengen verkeerspaal met E6 bord;



Bord en onderbord

project: Gehandicapten parkeerplaats Fuutstraat 33A	gew. d.d.	par.	maten in meters N Z
onderdeel: Situatietekening GPP	get: MF	d.d. 06-06-2026	archief nr: wwg-ve
	schaal: 1:500	formaat: A4	blad nr: 250001

Gemeente Landsmeer
Afdeling: Fysiek, Beleid en Projecten

Raadhuisstraat 1 1121 XC LANDSMEER tel: 020 4877111 fax: 020 4826091

