


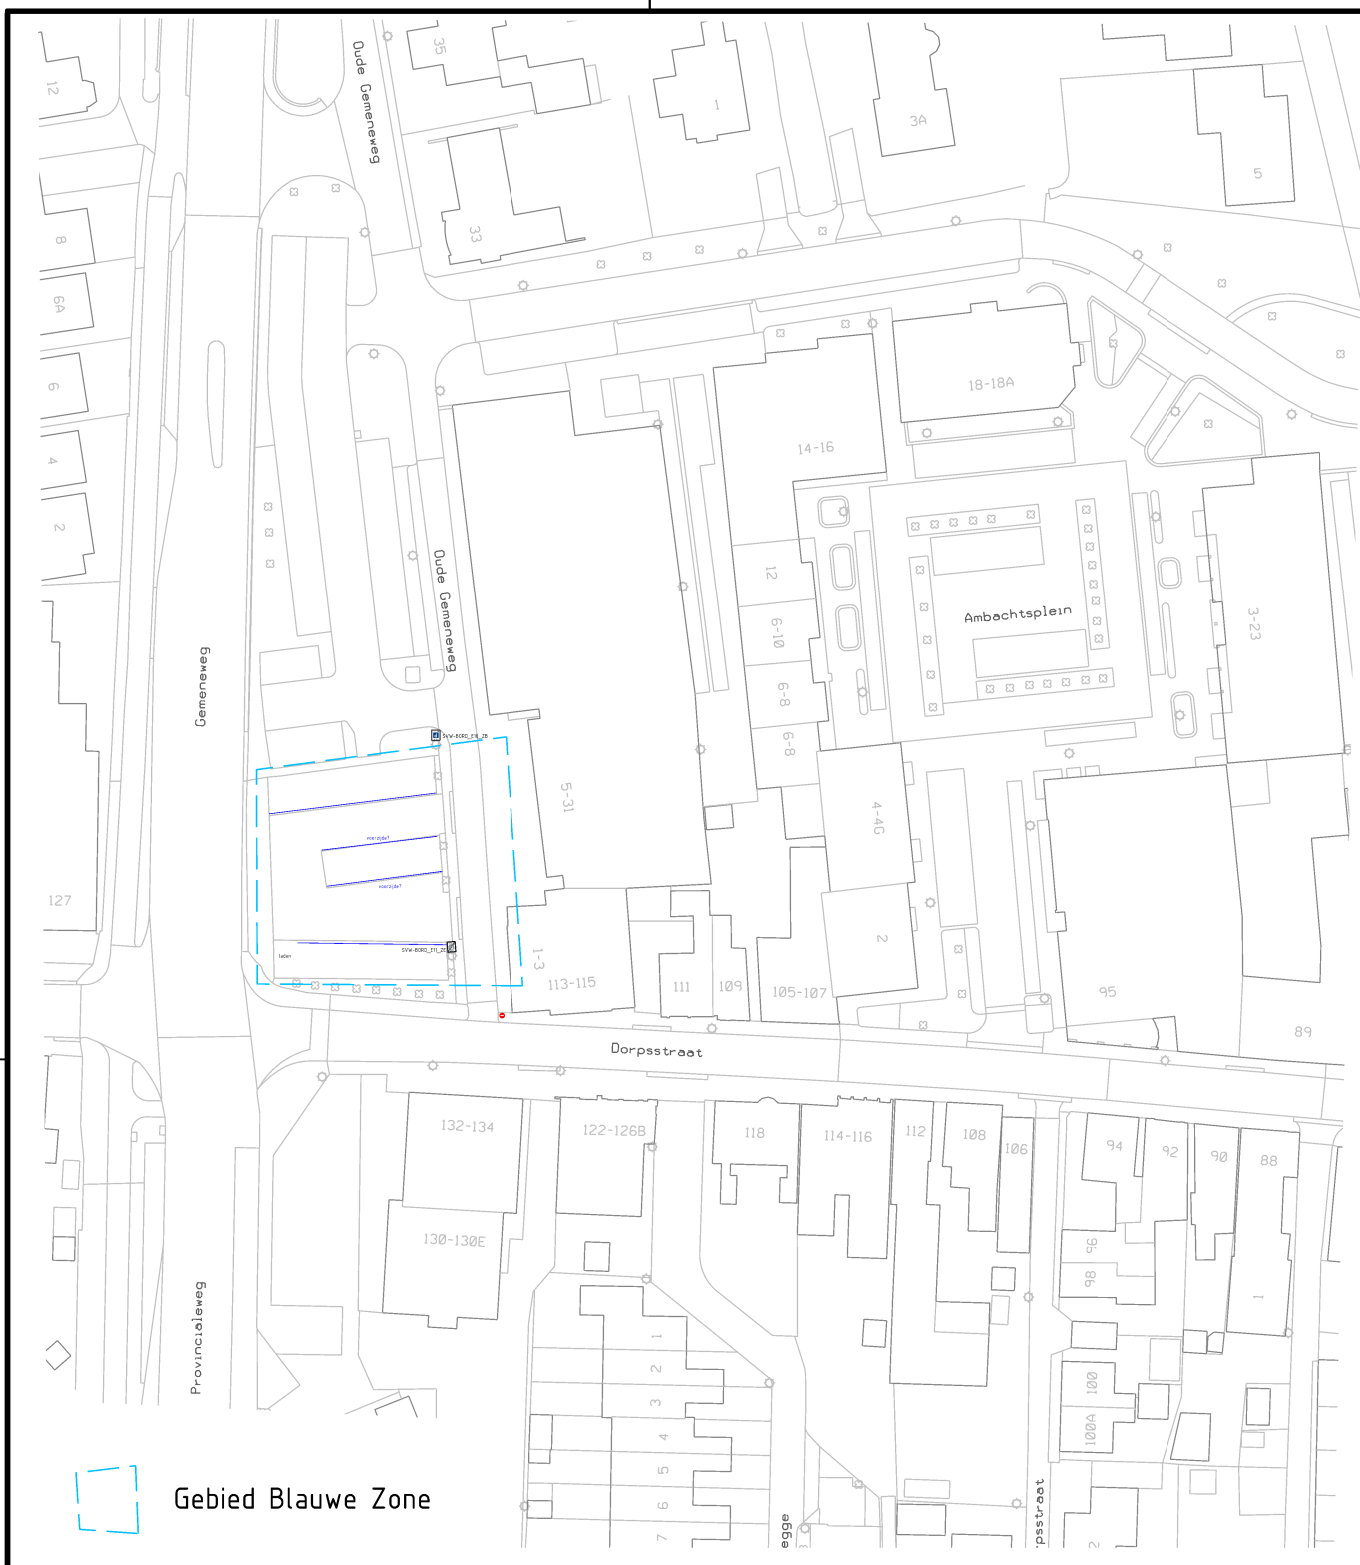

Alphen aan den Rijn

Stadhuisplein 1, tel. 14 0172, fax 0172-465564,
postadres: postbus 13, 2400 AA Alphen aan den Rijn

Afdeling
Ingenieursbureau

Werk: **instellen parkeerschijfzone**
Oude Gemeneweg (nabij Zuidegge)

Onderdeel: **Tekening bij verkeersbesluit**

Schaal: 1 op 1000 Formaat: **A4**
Bladnr.: 1 Aant.bl.: 1

Datum: 28-5-2026
Getek.: C. Muntjewerff
Gezien: R. Guaman Castillo

Wijzigingen:	-	-	-	Datum:
Data:	-	-	-	Status:

Tekeningnr.: