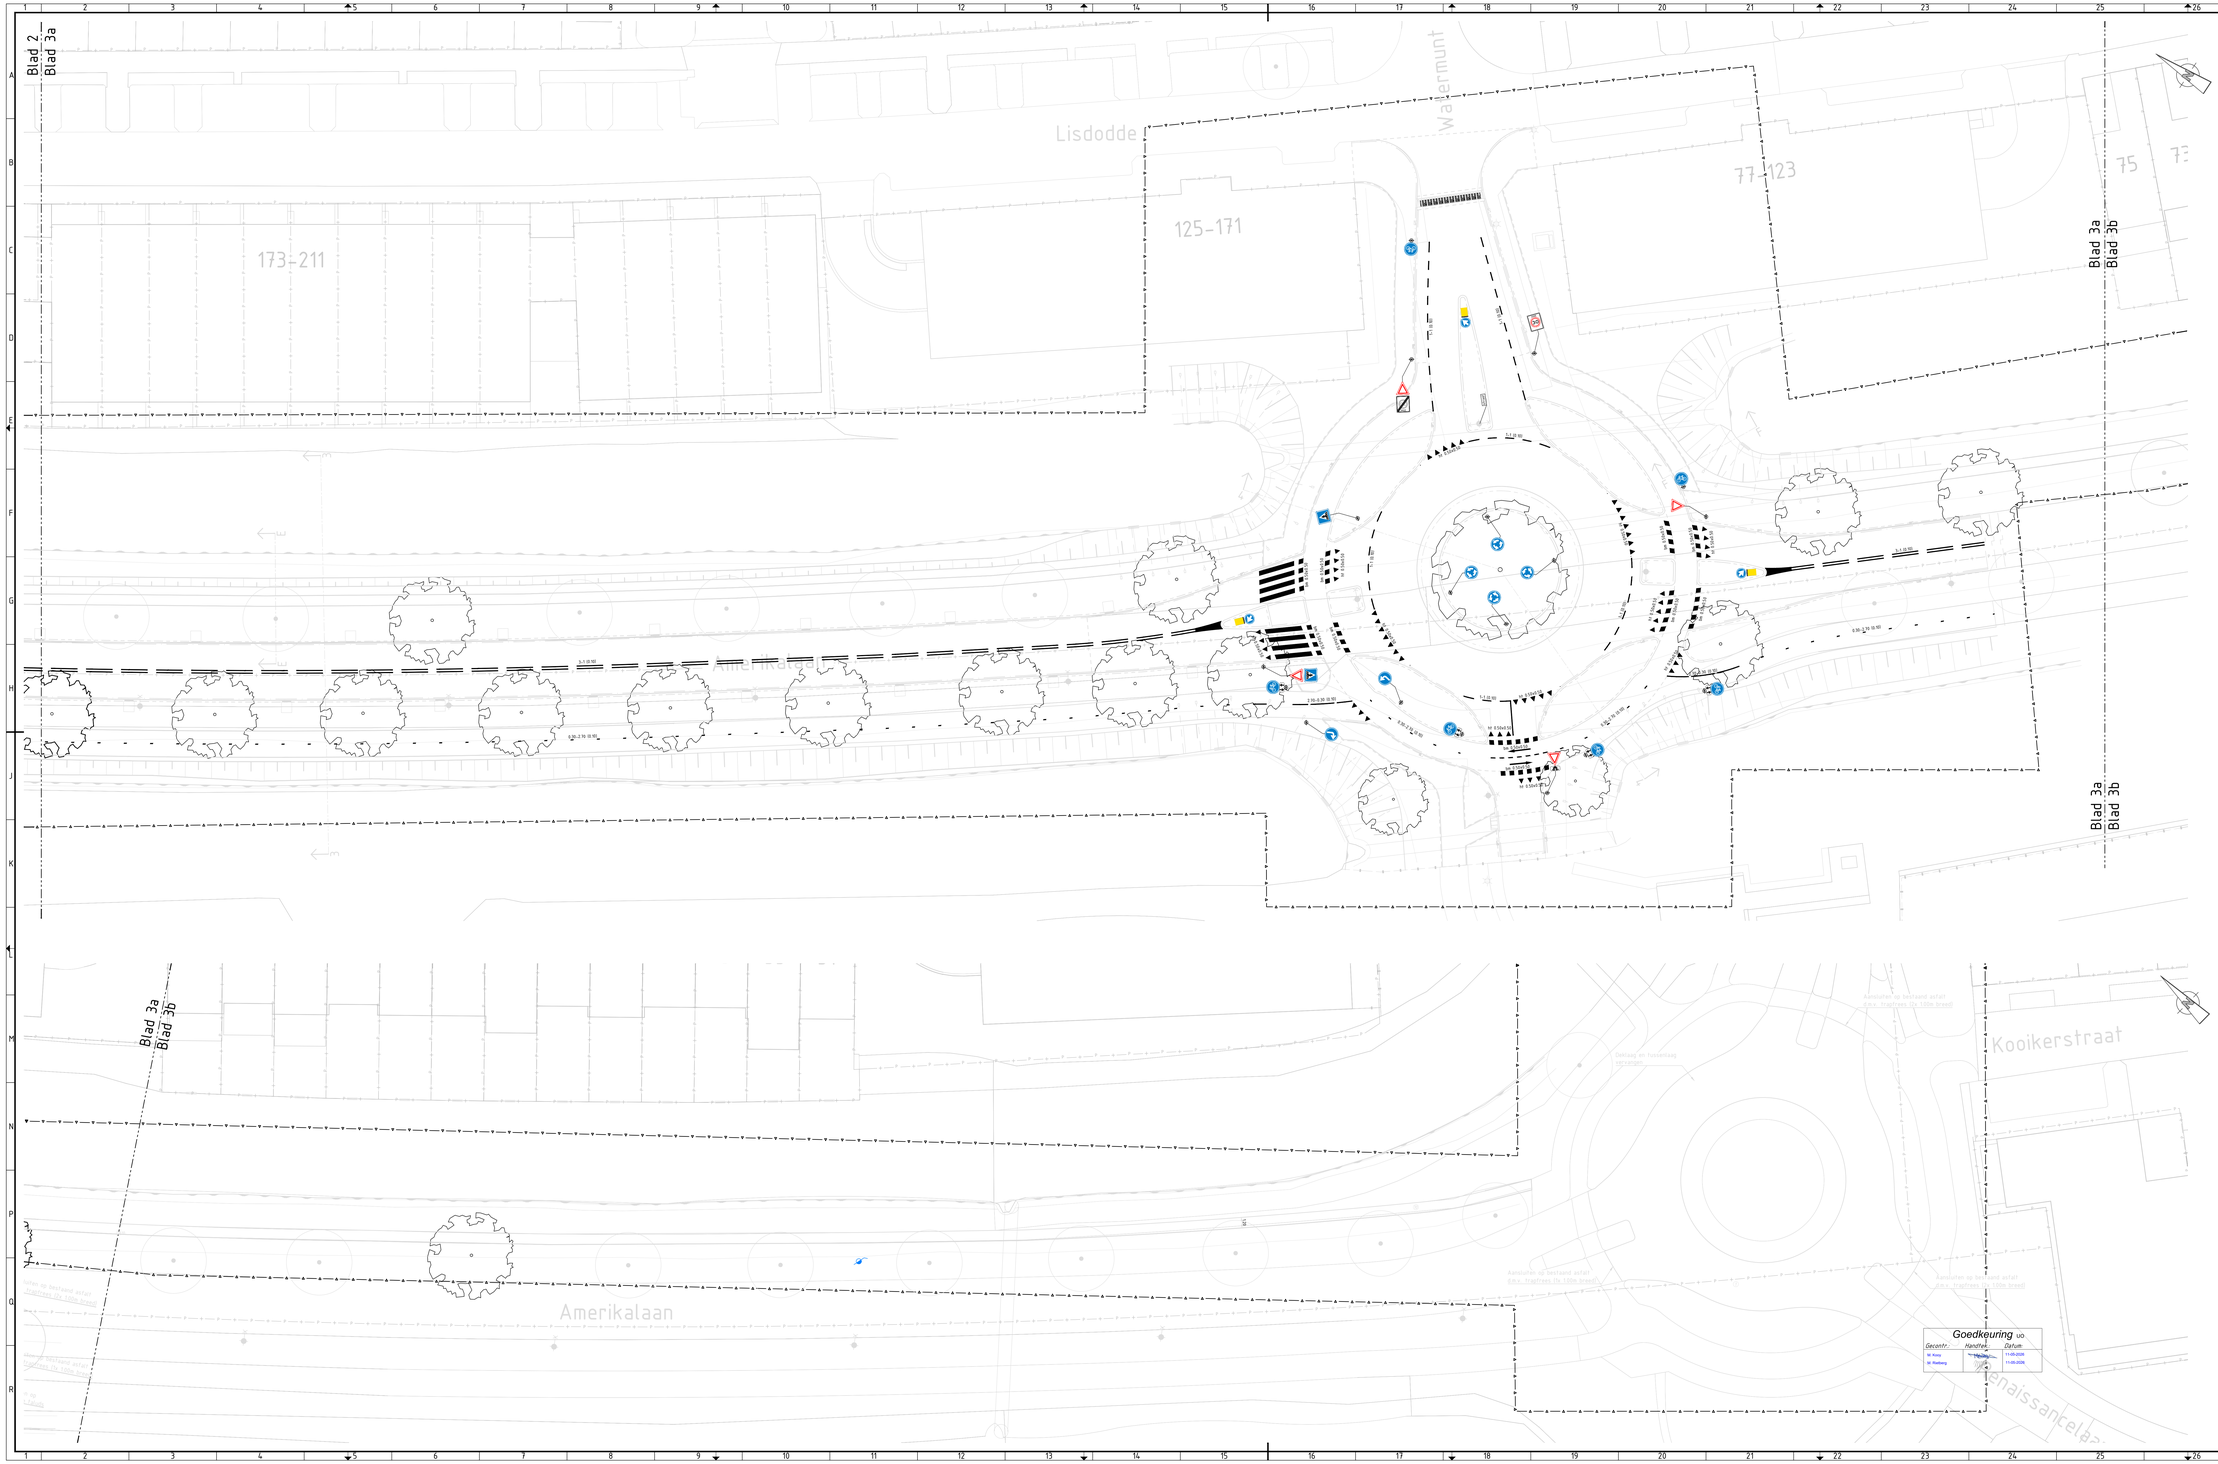

Legenda

- Bestaande ondergrond
- Projectgrens
- RVV A01-30, hergebruik, aanbrengen door derden 2 stuks
- RVV B06 hergebruik, aanbrengen door derden 8 stuks
- RVV D01 nieuw, aanbrengen door derden 8 stuks
- RVV D05-R nieuw, aanbrengen door derden 2 stuks
- RVV D05-L nieuw, aanbrengen door derden 2 stuks
- RVV G11 hergebruik, aanbrengen door derden 16 stuks
- RVV G12 hergebruik, aanbrengen door derden 1 stuks
- RVV J01 hergebruik, aanbrengen door derden 1 stuks
- RVV L02 nieuw, aanbrengen door derden 6 stuks
- RVV L03 hergebruik, aanbrengen door derden 2 stuks
- RVV J28 hergebruik, aanbrengen door derden 1 stuks
- RVV B05 hergebruik, aanbrengen door derden 1 stuks
- RVV B04 hergebruik, aanbrengen door derden 1 stuks
- RVV A01-30-Z8hergebruik, aanbrengen door derden 3 stuks
- RVV A02-30-ZE hergebruik, aanbrengen door derden 1 stuks
- RVV G37-Z8 hergebruik, aanbrengen door derden 1 stuks
- RVV G31-ZE hergebruik, aanbrengen door derden 1 stuks
- RVV B06-F + OB02 + OB503 hergebruik, aanbrengen door derden 2 stuks
- RVV D02-RO + BB22 deels hergebruik, deels nieuw, aanbrengen door derden 1 stuks
- RVV OB505 hergebruik, aanbrengen door derden 14 stuks
- RVV OB02 + OB503 hergebruik, aanbrengen door derden 4 stuks
- Straatnaambebording 1 stuks
- Portaalbebording sportvelden, hergebruik, aanbrengen door derden 2 stuks
- Straatnaambord, hergebruik, aanbrengen door derden
- Verkeersbord op paal
- Lichtmast, enkel en dubbelarmatuur aanbrengen door derden
- Doorgetrokken streep 0-10 type: koudplast
- 3-1 streep 0-10 type: koudplast
- 1-1 streep 0-10 type: koudplast
- 0.50-0.50 kanalisatiestreep 0-10 type: koudplast
- type: 0.30-2.70 streep 0-10 typ? koudplast
- 2.70-0.30 streep 0-10 type: koudplast
- 0.50x0.50 haaientandmarkering type: koudplast
- 0.50x0.50 blokmarkering type: koudplast
- Markering 30 km/u zone 0.30 breed doorgetrokken 0.30 onderzijde doorgetrokken 0.15 type: koudplast
- Markering VGP 0.50 breed 0.50 fussenruimte type: koudplast
- 30 Tekstmarkering 1.60m hoog type: koudplast
- Drempelmarkering type: koudplast?
- Markeringsgrijl type: koudplast

Schaal 1:10000

Opmerkingen

- Maten in meters en dimensies van materialen in mm, tenzij anders aangegeven.
- Coördinaten in RD-stelsel en hoogtematen in meters t.o.v. N.A.P.

0 1 2 3 4 5m
SCHAAL 1:200

Goedkeuring UO		
Gecontr.:	Handtek.:	Datum:
M. Kooy		11-05-2026
M. Riebberg		11-05-2026

Alphen aan den Rijn
Stadhuisplein 1, tel. 14 0172, fax 0172-465564,
postadres: postbus 13, 2400 AA Alphen aan den Rijn

Goedkeuring UO
Gecontr.: Handtek.: Datum:
M. Kooy 11-05-2026
M. Riebberg 11-05-2026

Werk: Reconstructie Amerikalaan

Onderdeel: Bebording en markering Bestekstekingen

Schaal: 1:200 | Formaat: A0+
Bladnr.: 3 | Aant.bl.: 3
Datum: 23-03-2026
Getek.: K. Schreuders (AdB)
Gecken: W. Dubil (AdB)
Tekeningnr.: 2853-2023-20

Wijzigingen:	A	B	-	Datum: 11-05-2026
Data:	18-04-2026	11-05-2026	-	Status: Definitief