RWSZ2026-00009823

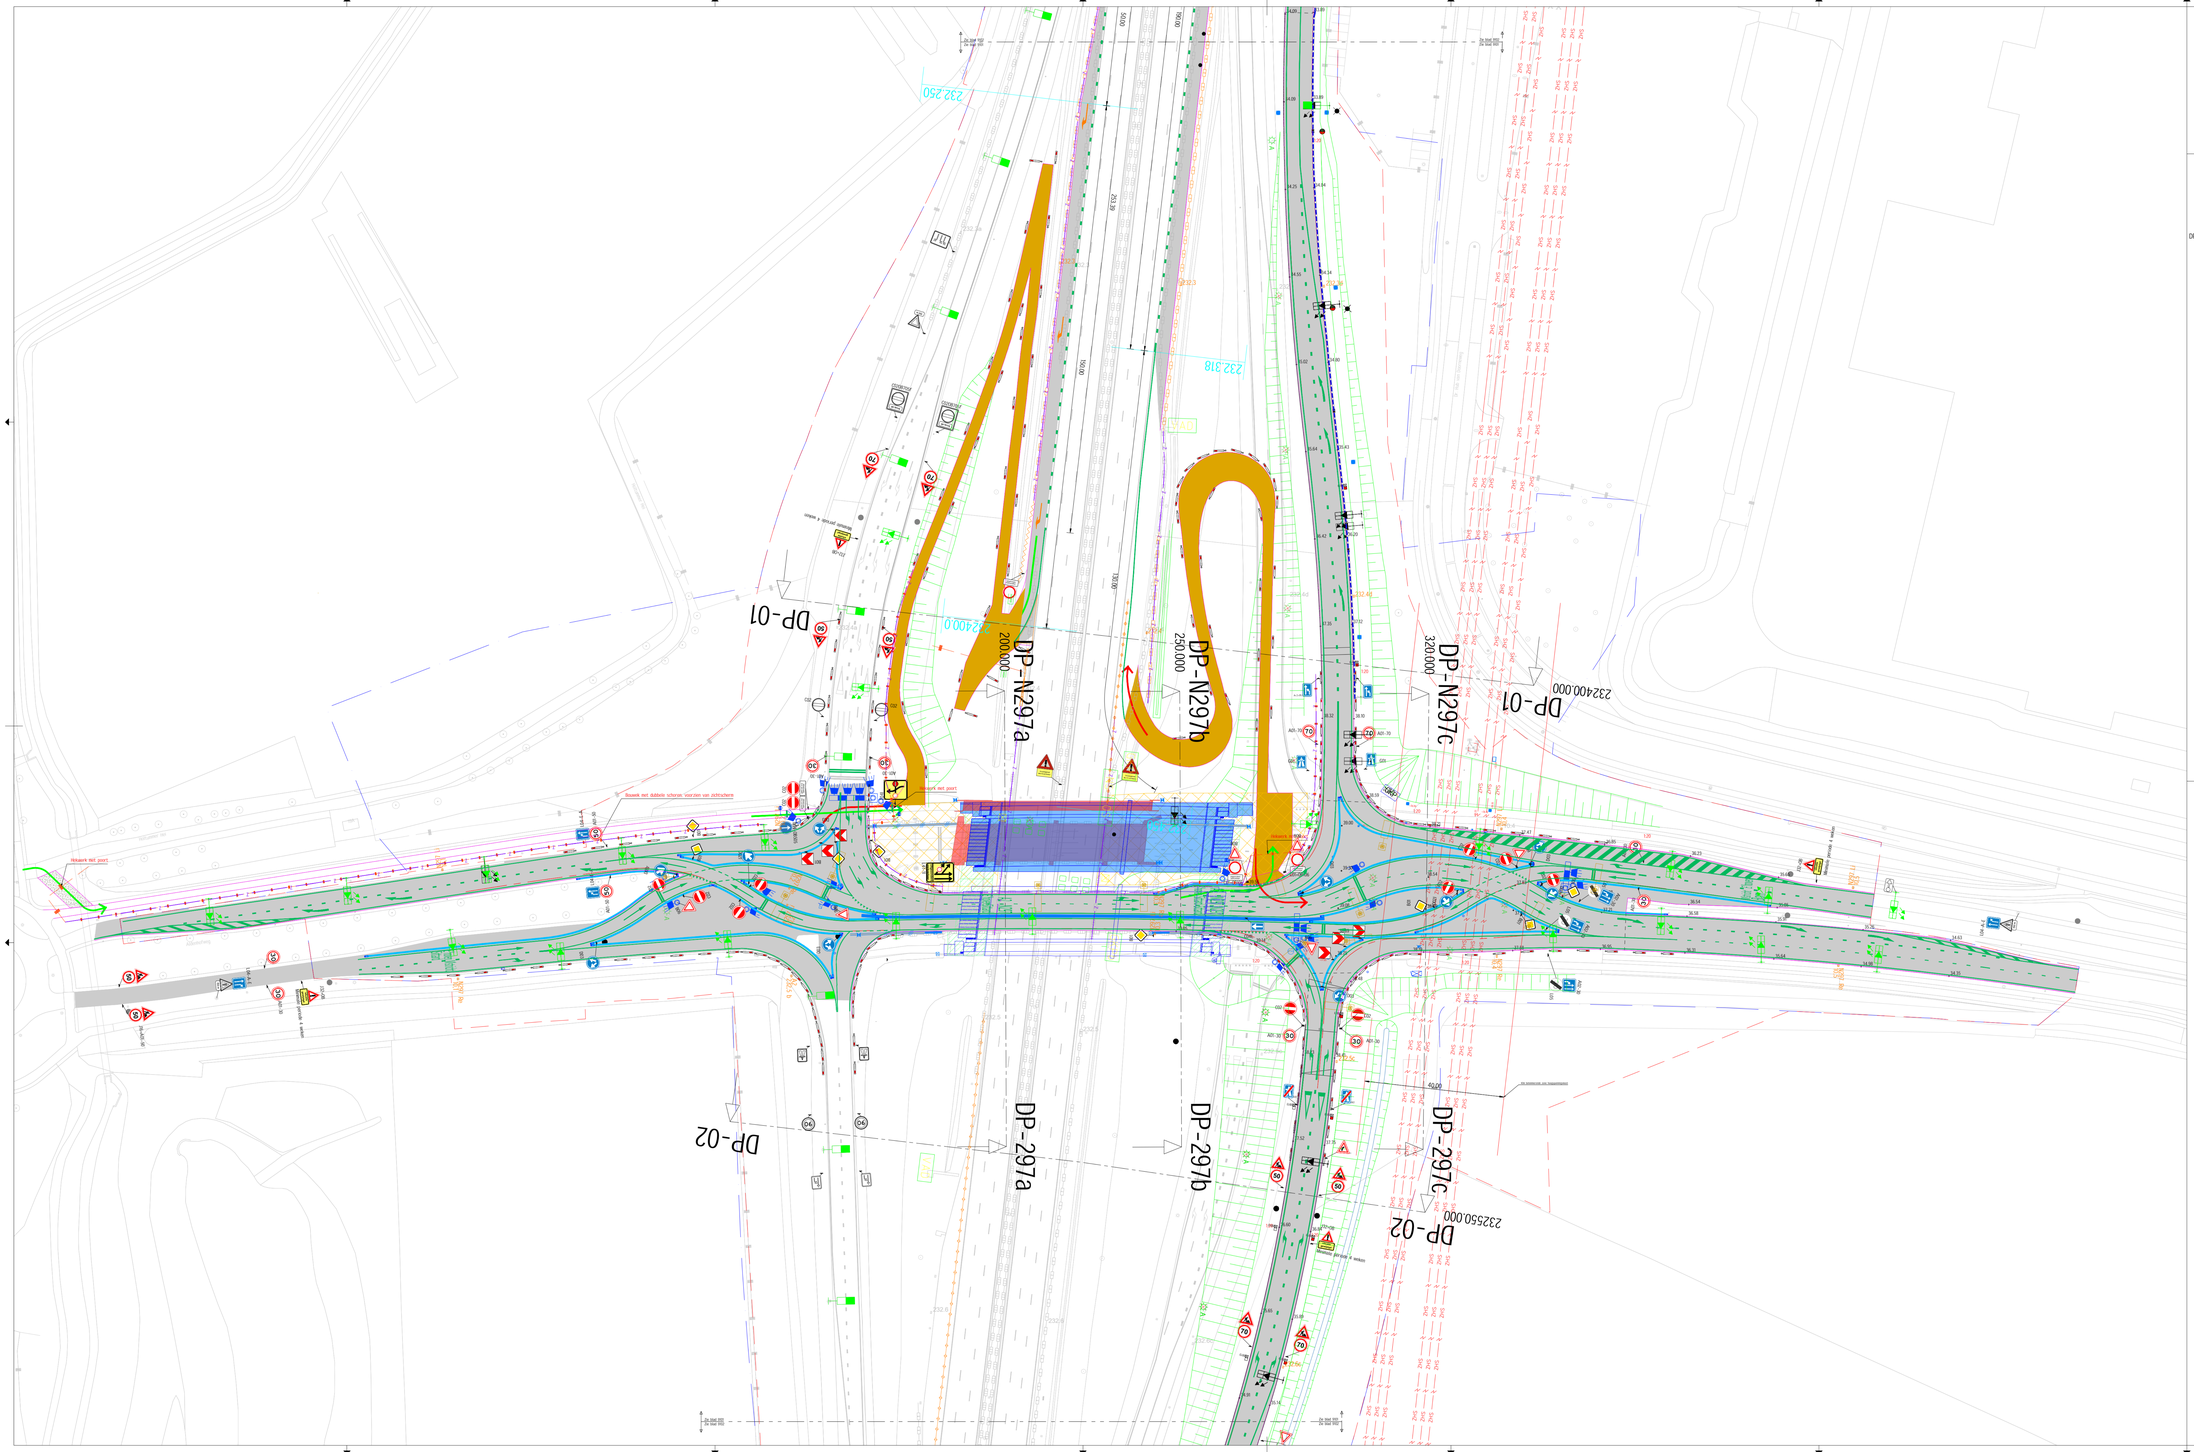
DP-01
DP-02
DP-N297a
DP-N297b
DP-N297c
DP-297a
DP-297b
DP-297c
200.000
250.000
320.000
232400.000
232550.000
Bouwk met dubbele schoren voorzien van zichtscherm
Uitbreiding
Uitbreiding
Uitbreiding