




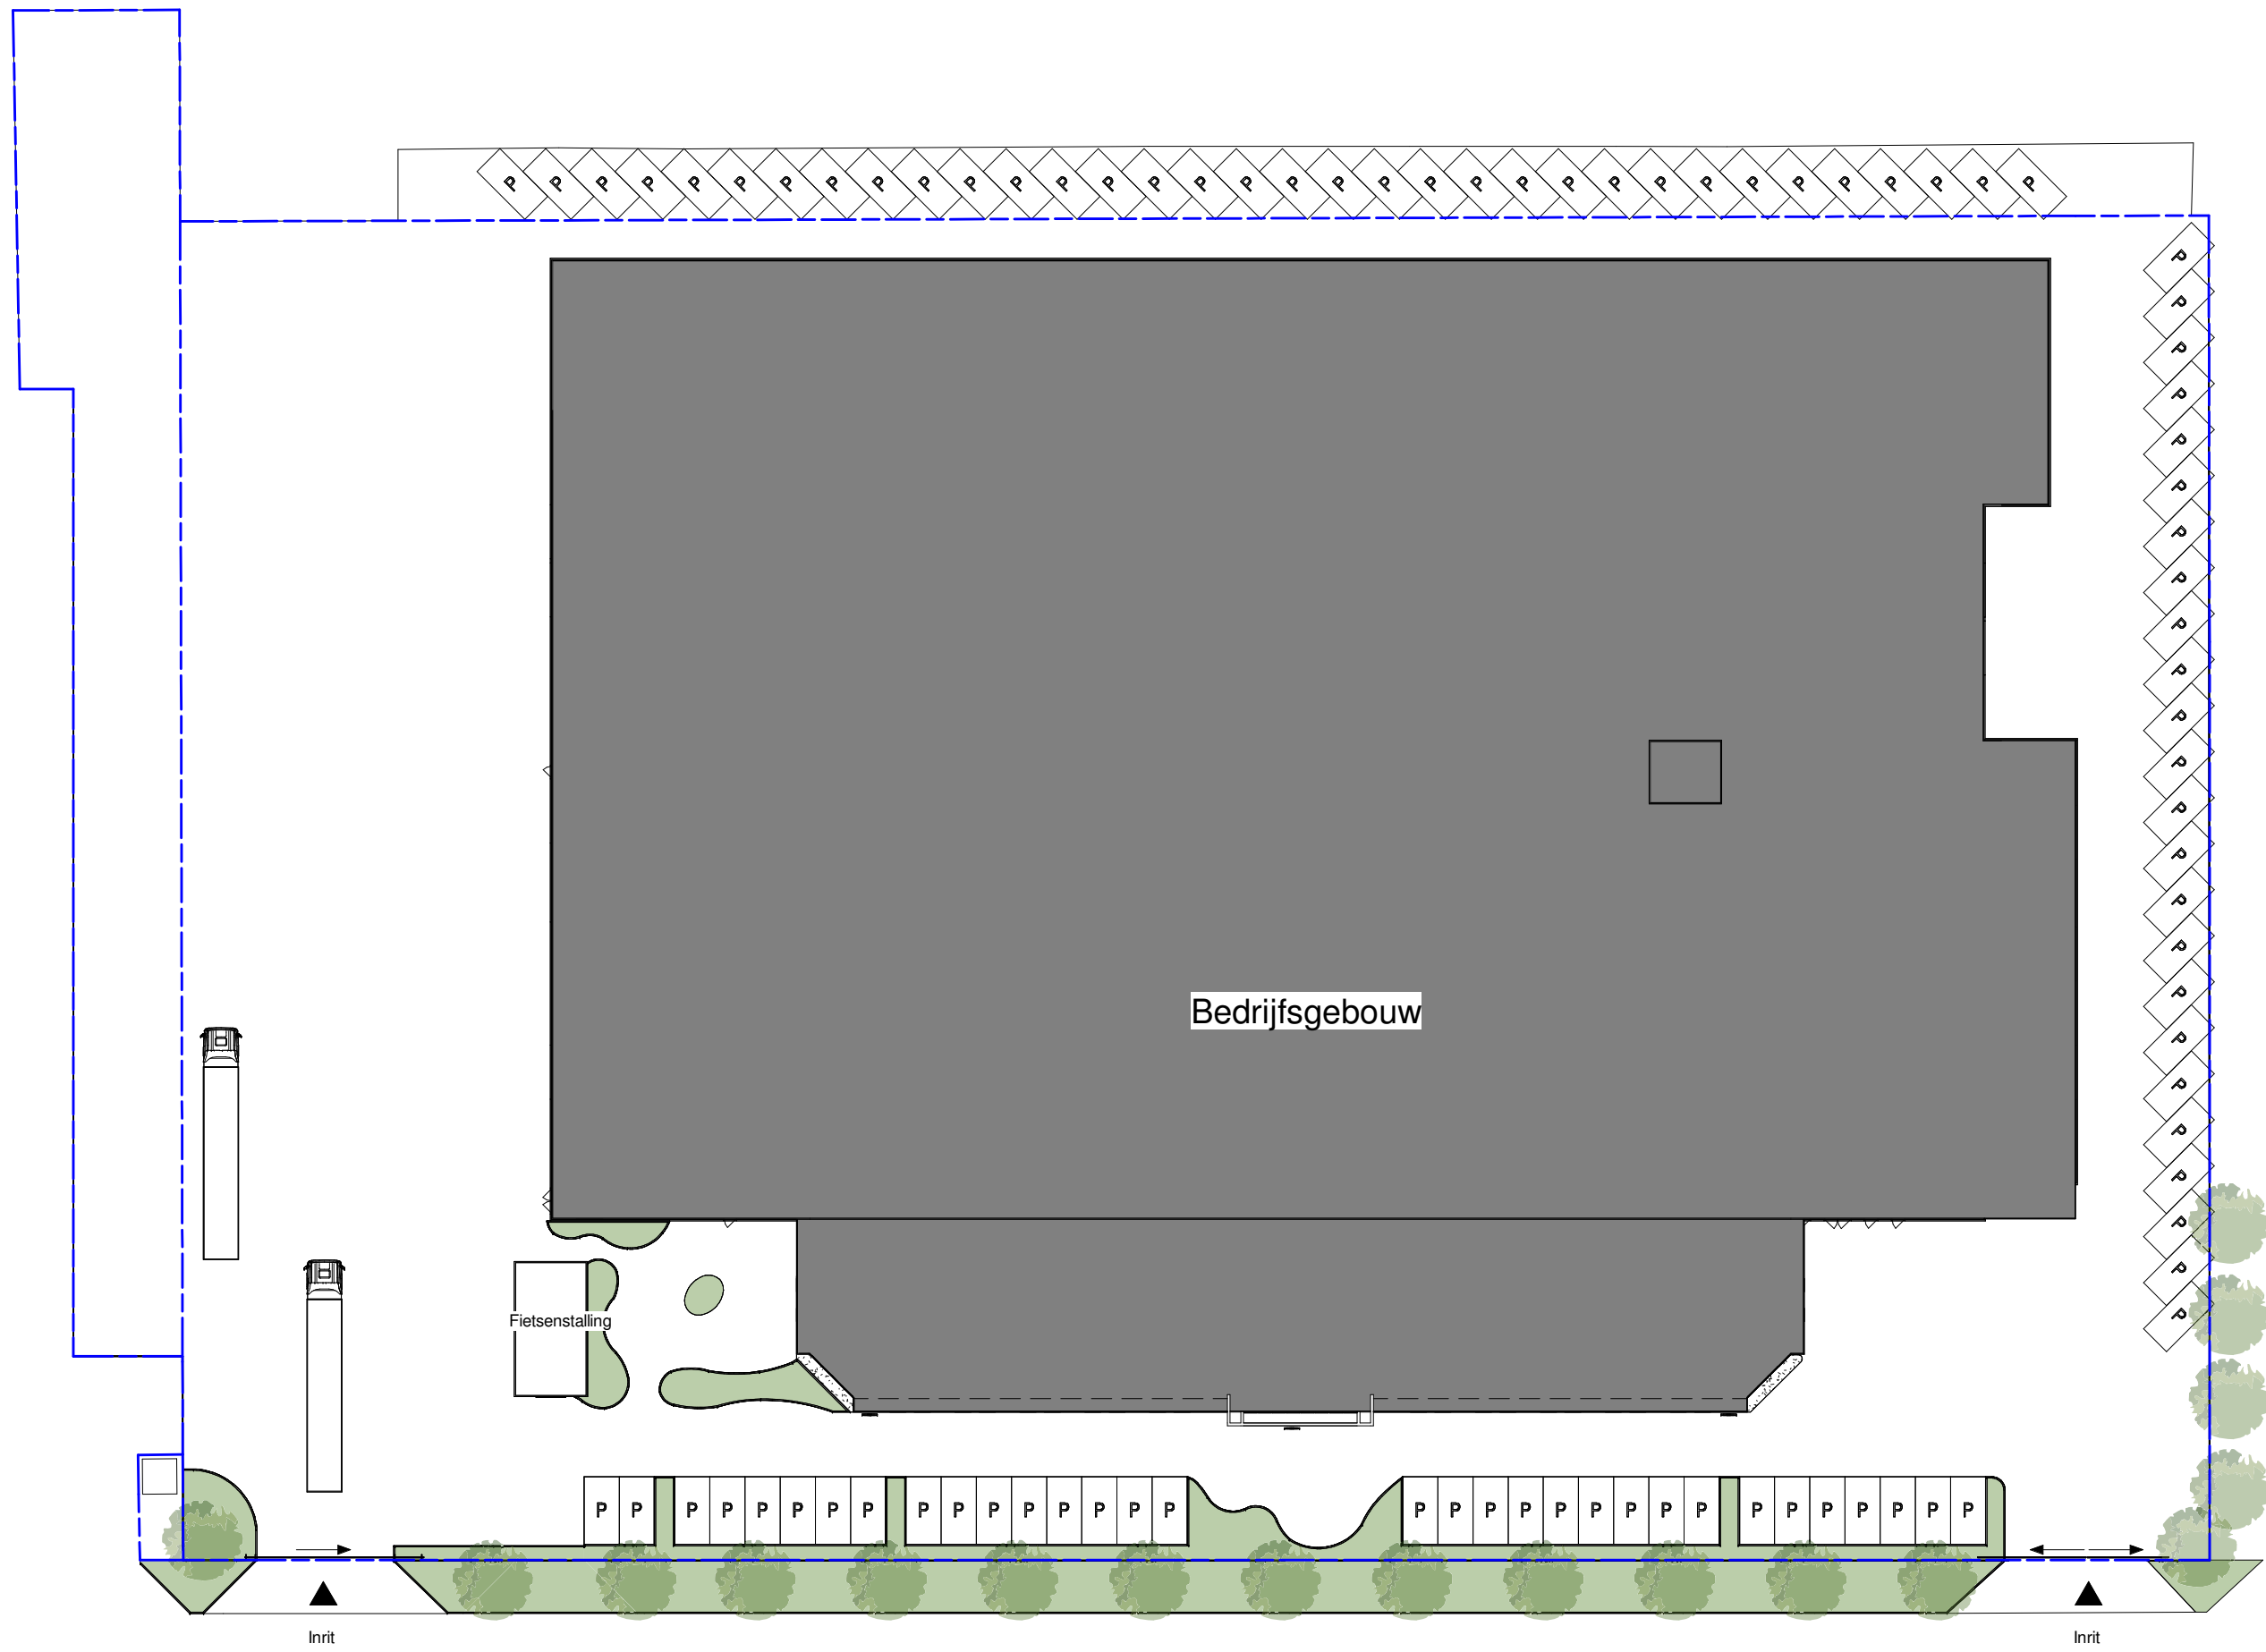


Terrein - bestaande toestand
Schaal: 1 : 500

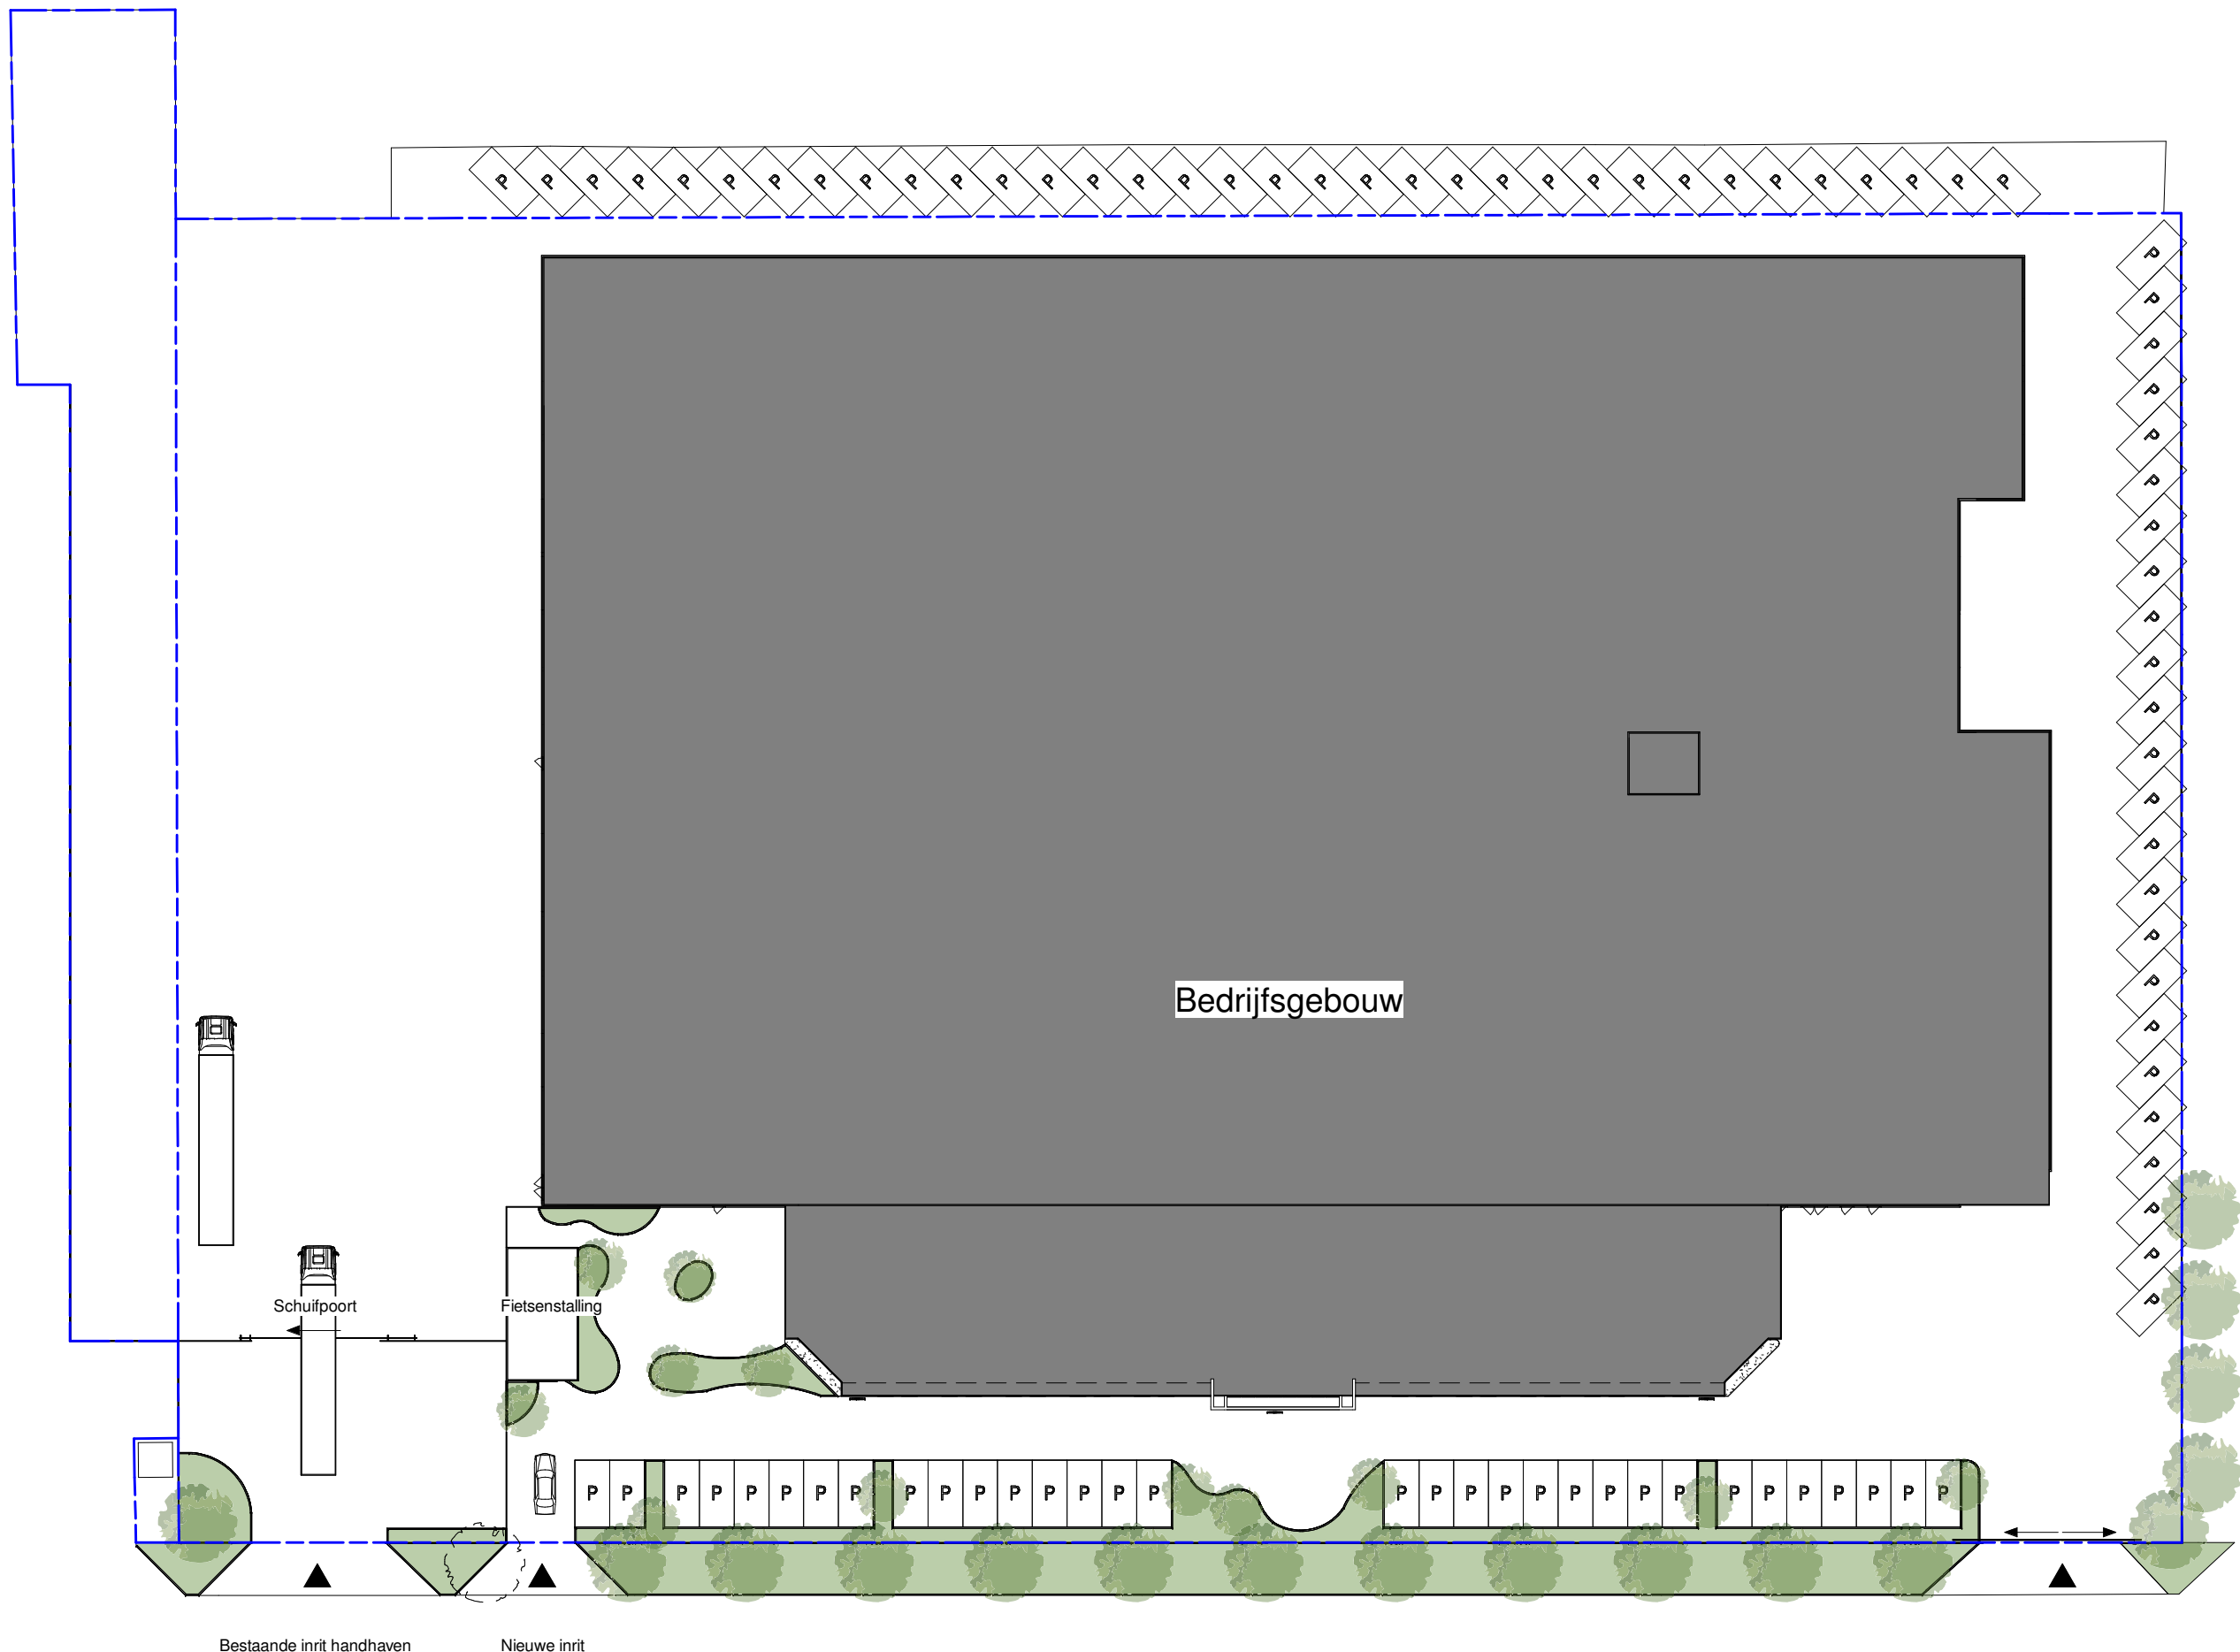

Terrein - nieuwe toestand
Schaal: 1 : 500

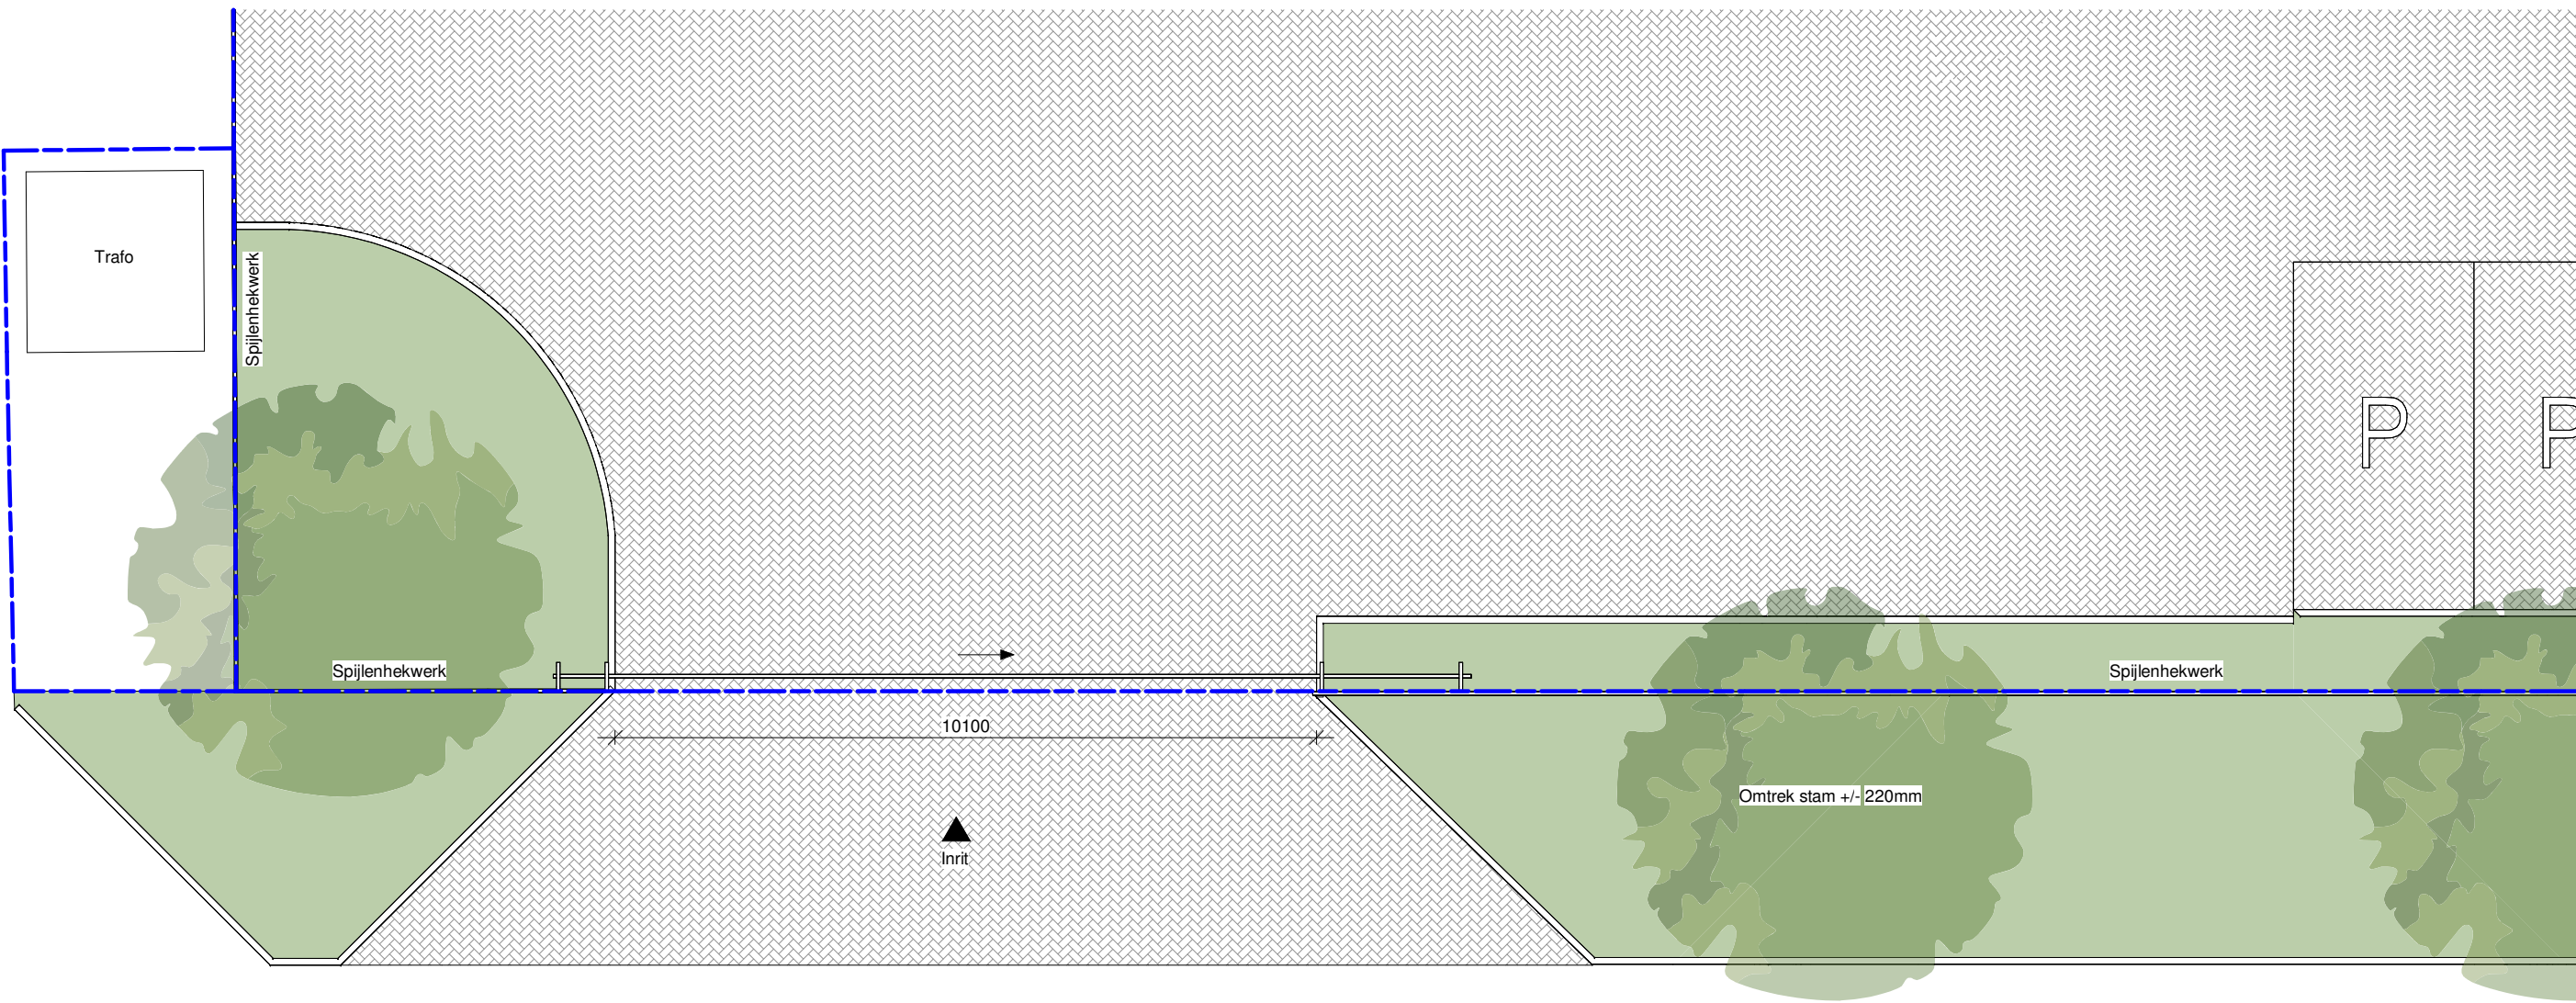

Terrein - bestaande toestand
Schaal: 1 : 100

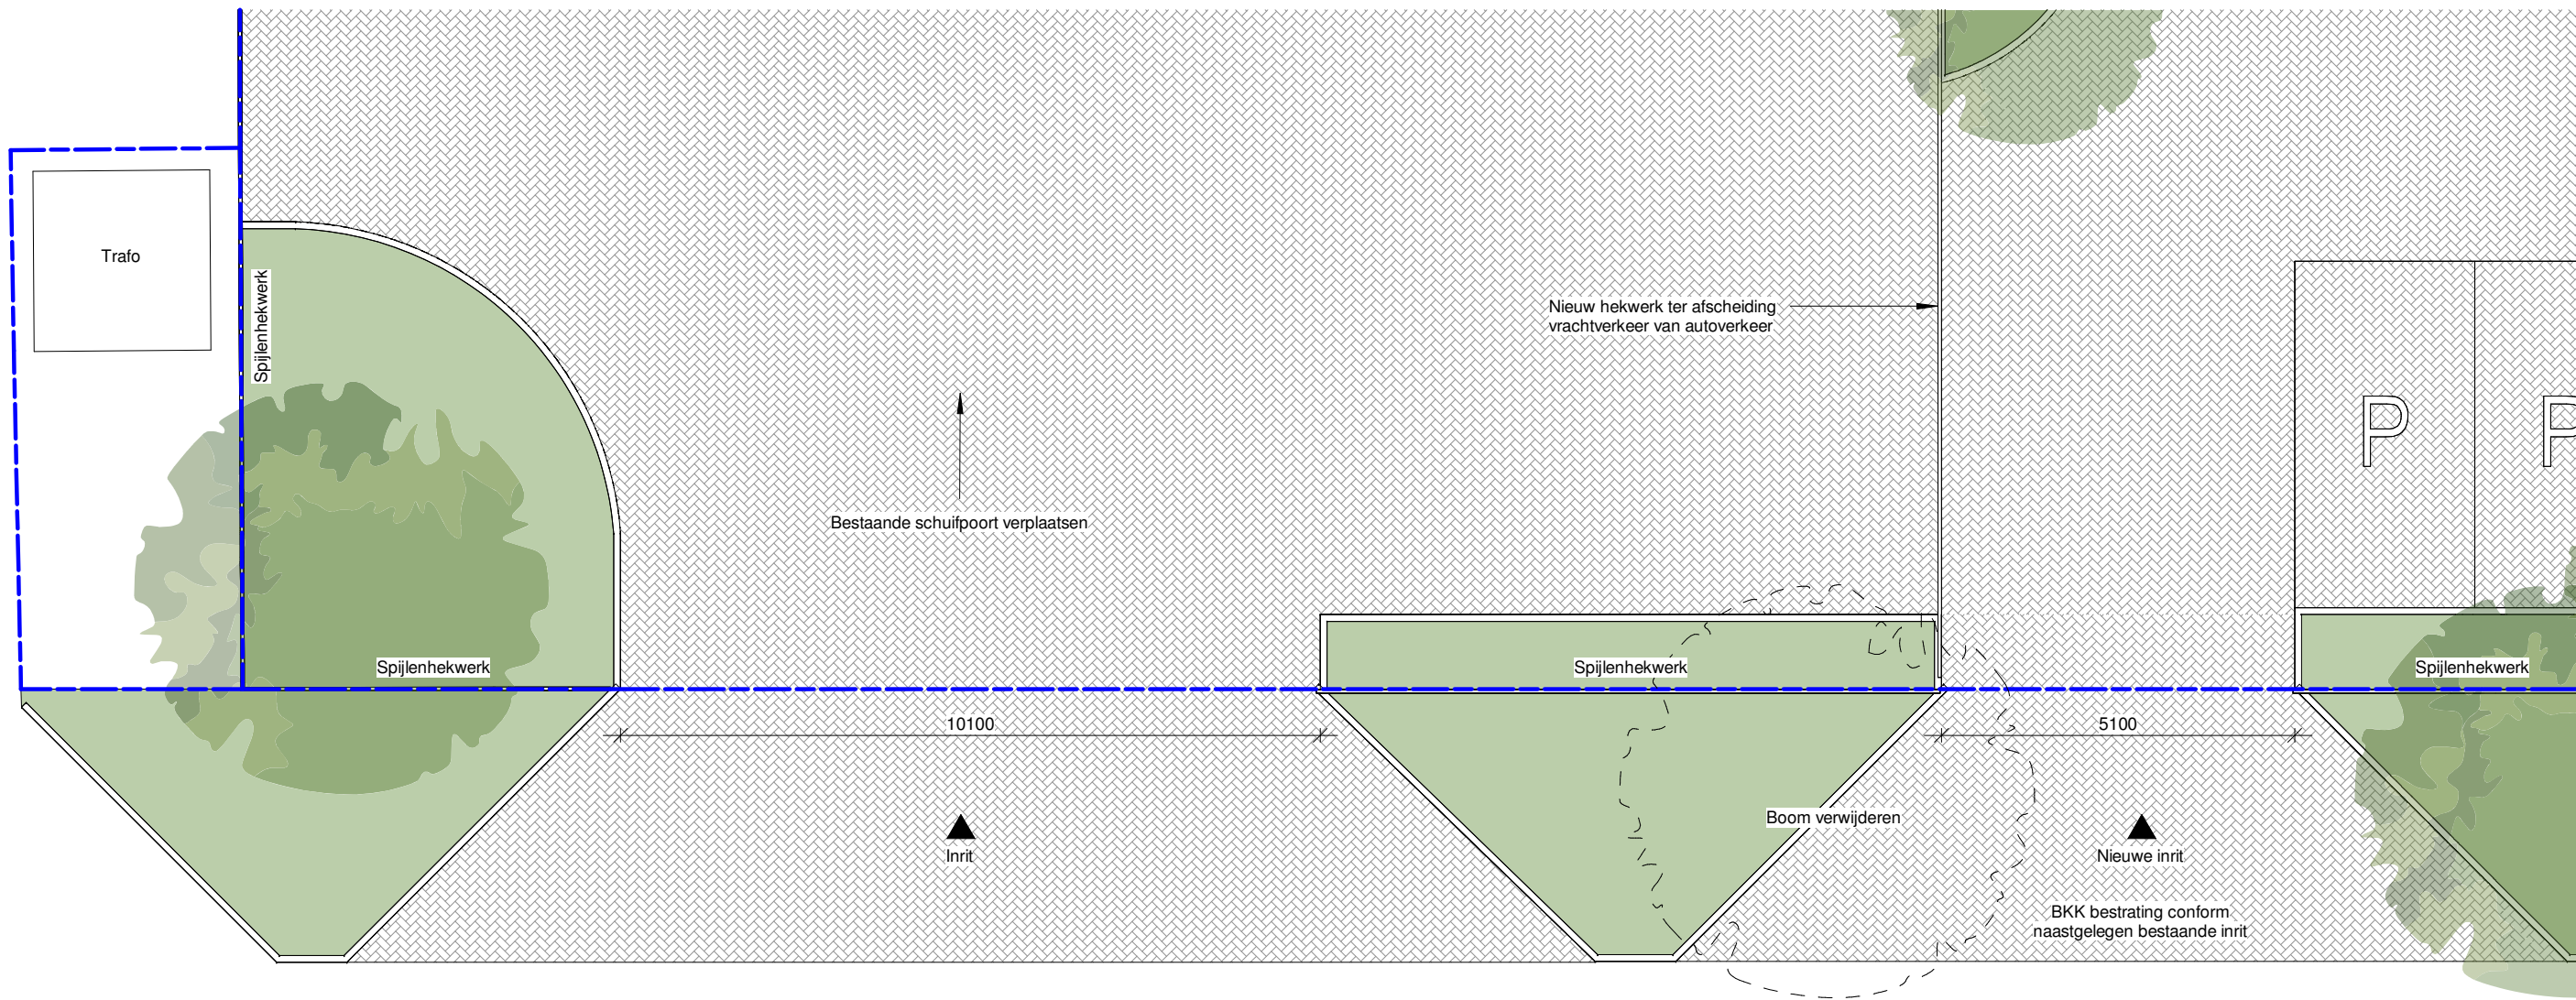

Terrein - nieuwe toestand
Schaal: 1 : 100