


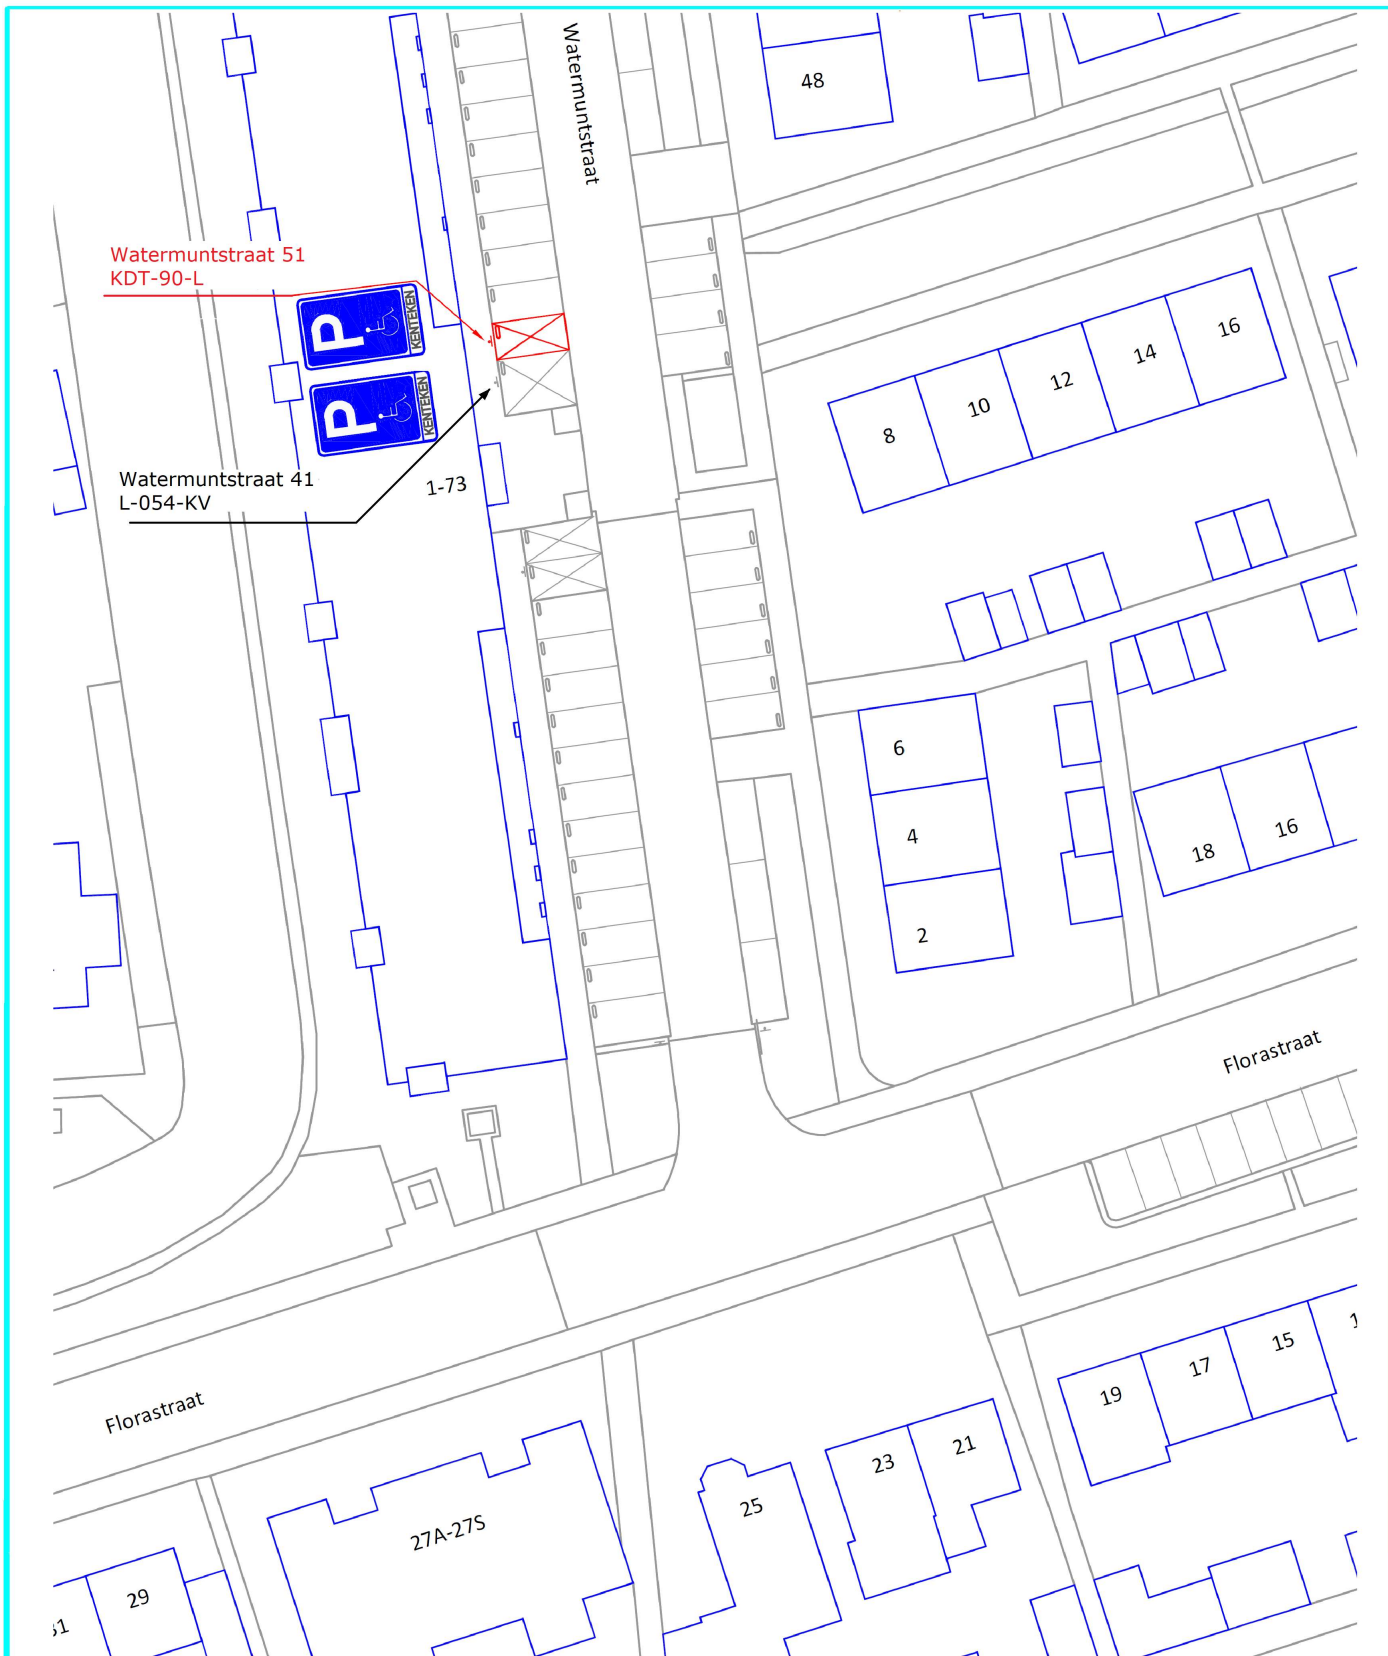

• Bord E6 met kenteken voertuig



WORMERLAND **AFDELING LEEFOMGEVING**

Koetserstraat 3 1531NX WORMER tel. 075-6512100

Tekening bij verkeersbesluit
 gehandicaptenparkeerplaats t.b.v. adres:
 Watermuntstraat 51 Wormer

SCHAAL : -	GEWIJZIGD D.D.:
DATUM : 09-06-2026	A
GET. : MLE	B
GEZ. : -	C
FORM. : A4	
BESTEK : -	
TEK. NR : GPP2026-008	

