



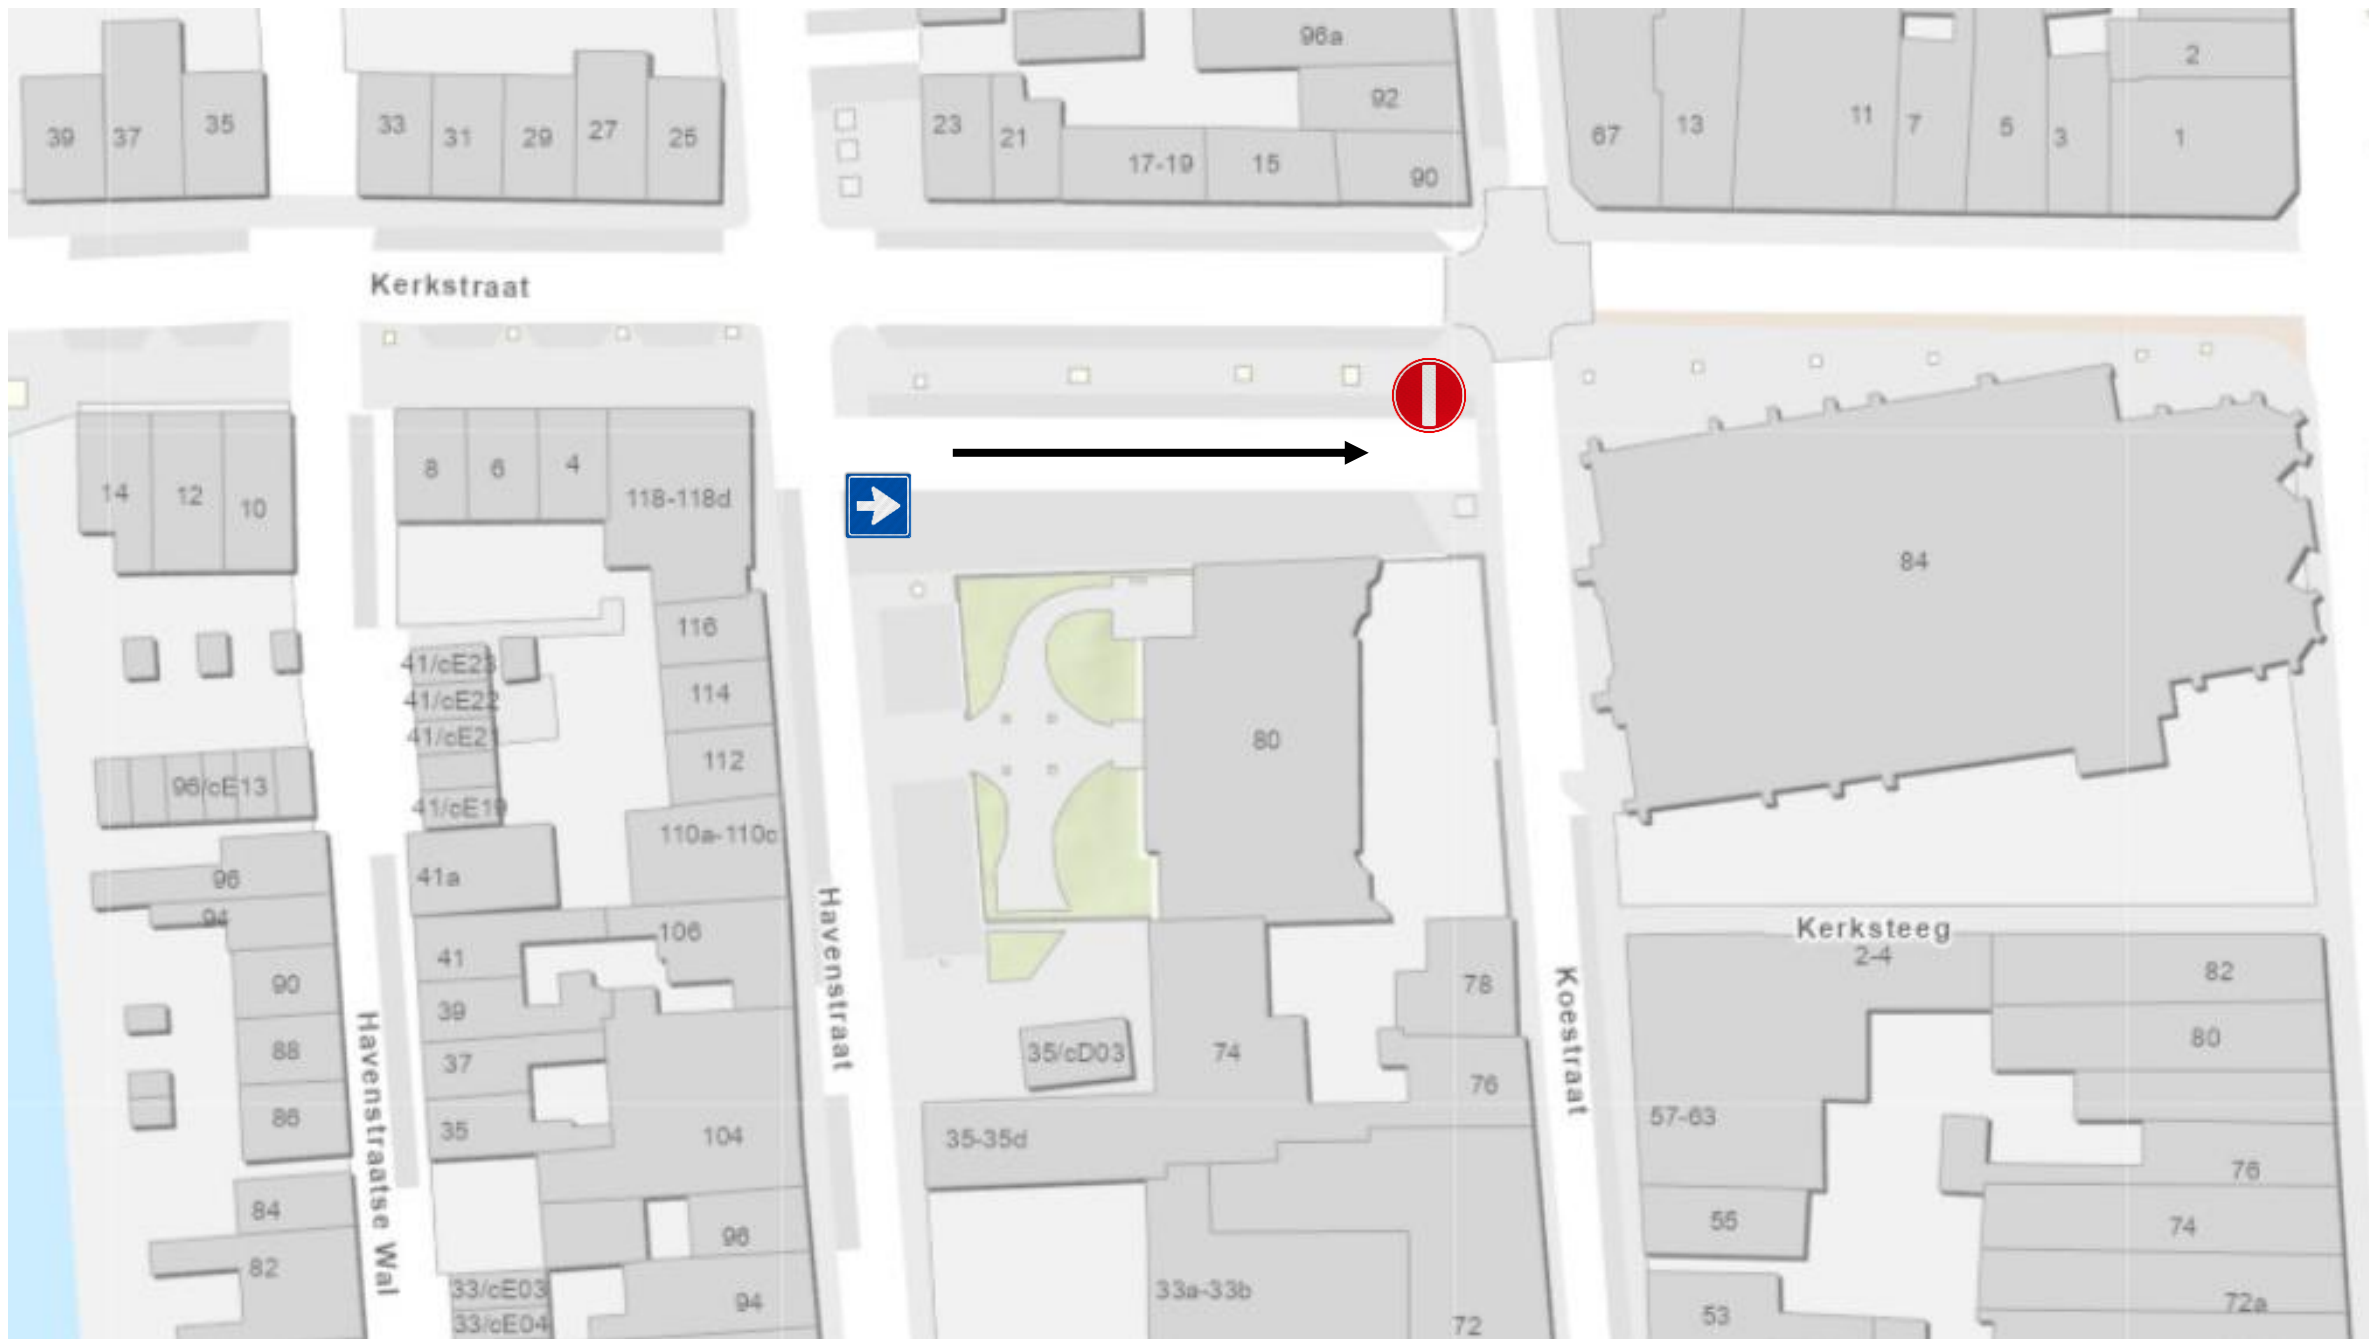



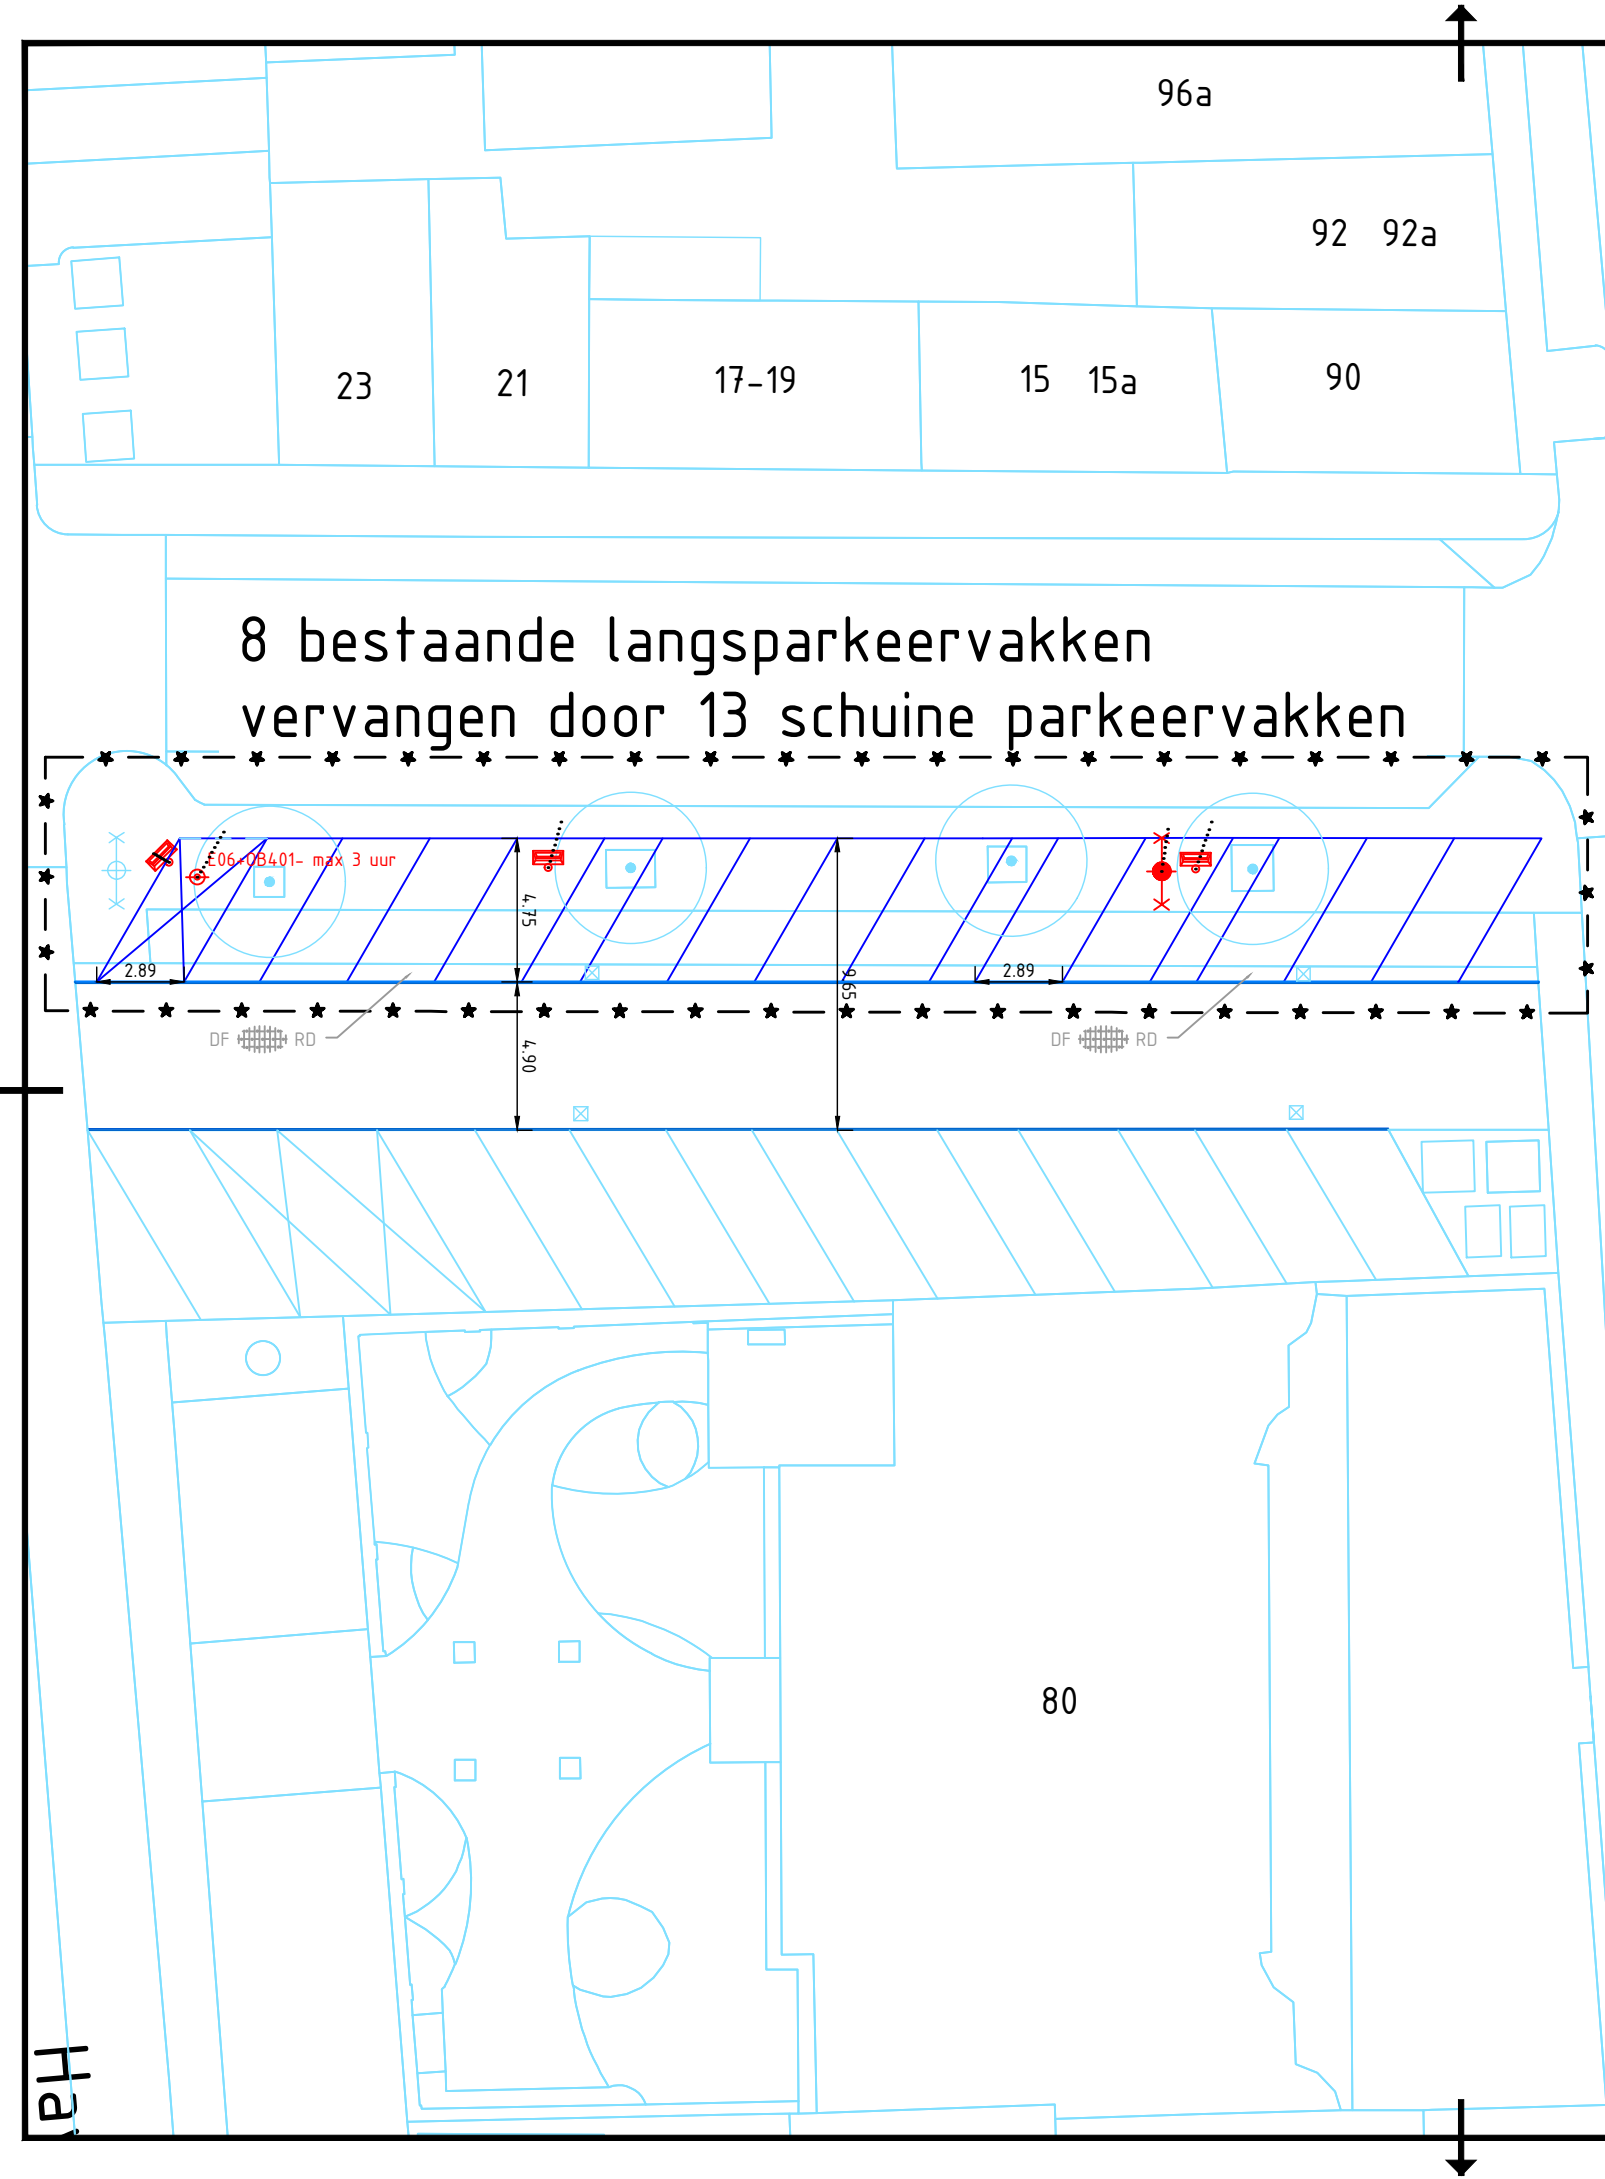



- BESTAANDE SITUATIE:**
- BESTAANDE SITUATIE
 - 18 GEVELLIJN BEBOUWING MET HUISNUMMER
 - BLAUWE ZONE
 - LICHTMAST
 - TE HANDHAVEN BOOM
 - STRAATKOLK
- NIEUWE SITUATIE:**
- ONTWERP
 - DF RD STRAATBAKSTEEN HALFSTEENSVERBAND DIKFORMAAT MET EEN PARKEERSCHIEDING VAN GIRANET HARDSTEEN
- TE VERPLAATSEN SITUATIE:**
- VERPLAATSEN
 - HONDEN DISPENSER / AFVALBAK
 - LICHTMAST
- DIVERSEN:**
- WERKTERREIN; VOOR ZOVER NIET AANGEGEVEN IS TOT AAN DE ERFGRENS WERKTERREIN
 - MAATVOERING