


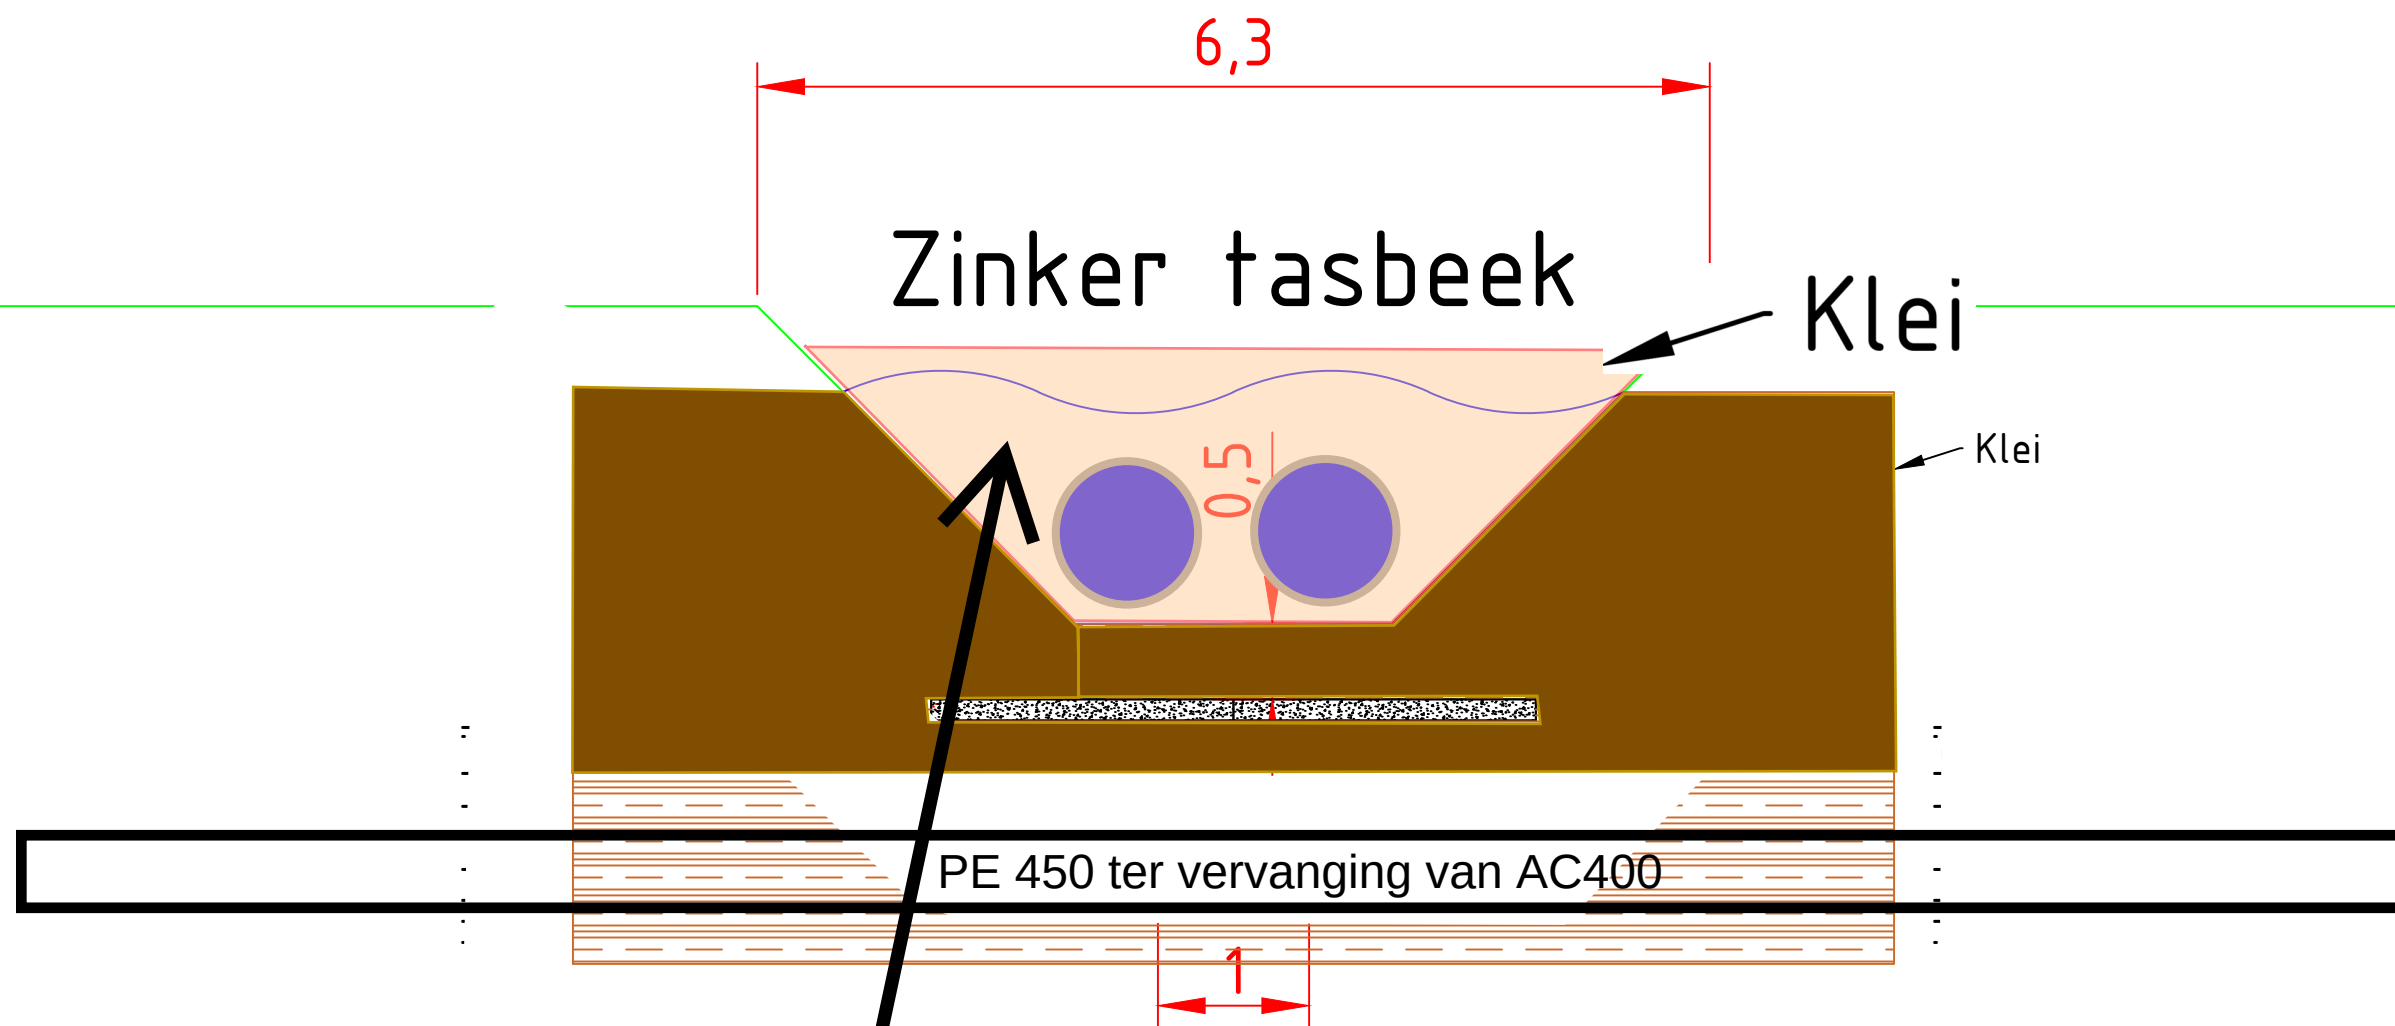

1 Ril onderin zinker verwijderd,
rest niet verwijderd

Tijdelijke
afdamming met
2x stalen buizen
DN 1000

DEFINITIEF

4					
3					
2					
1	31-3-2026	DO -> UO			
VERSIE	DATUM	OMSCHRIJVING	GETEK.	GEZIEN	STATUS


OPDRACHTGEVER:



waterschap
limburg

REFERENTIE TEKENINGEN:

PROJECT: Details Kessel-Baarlo - Z-01 - Zinker Tasbeek
te Kessel-Baarlo

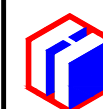

VAN DEN HEUVEL
INFRASTRUCTUUR VOOR WATER EN ENERGIE

PROJECTNUMMER:
24.8101

TEK.NR.:
25.2.304

SCHAAL:
1:50

BLAD:
1 VAN 4

FORMAAT:
A3

VERSIE:
1