


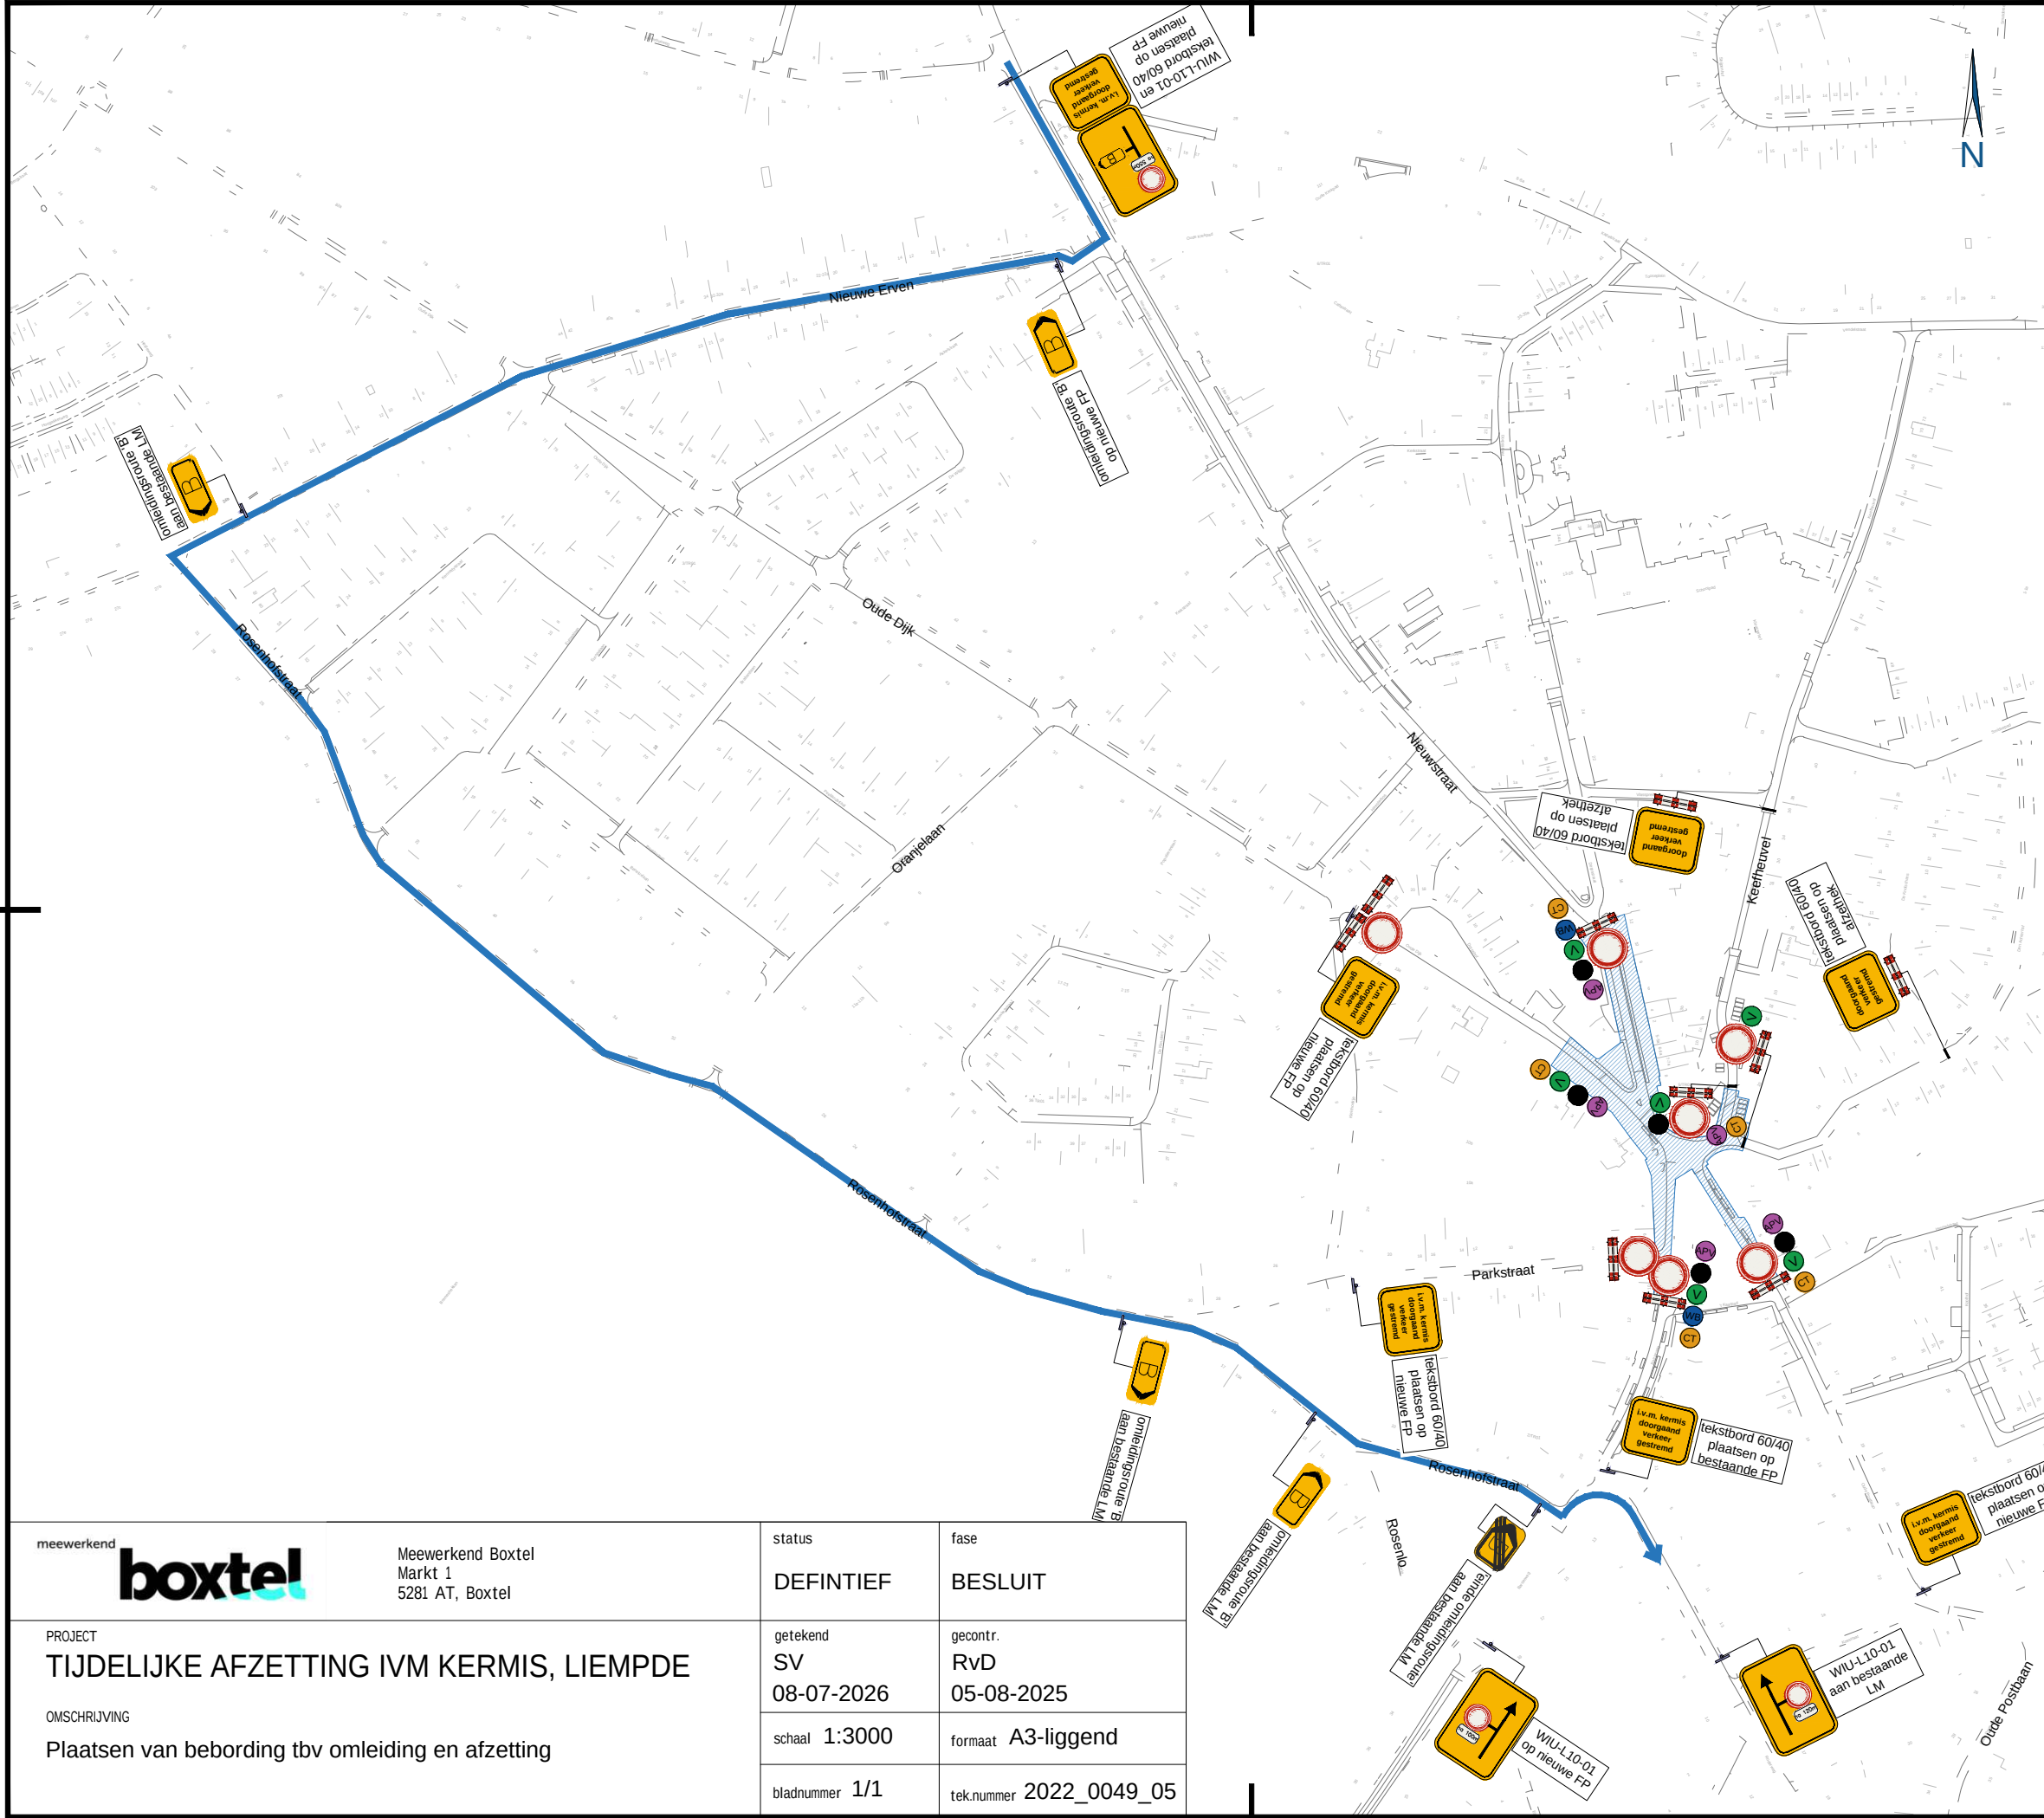

VERKLARING

- omleidingsroute
- afzethak b=2,5m met bord C01
- tekstbord 60/40 'i.v.m. kermis doorgaand verkeer gestremd'
- Deze weg is dicht van DD-MM t/m DD-MM
- i.v.m. evenementen parkeren verboden van DD-MM t/m DD-MM
- Kermisterrein verboden voor:
 - (Brom) fietsers, behoudens in de fietsenrieken
 - Alcoholische dranken, behoudens op de terrassen
 - Drugs gebruik of verhandelen
 - Glaswerk
 - Wapens of andere gevaarlijke voorwerpen
- Winkels bereikbaar
- Cameratoezicht

meewerkend **buxtel**

Meewerkend Buxtel
Markt 1
5281 AT, Buxtel

status
DEFINTIEF

fase
BESLUIT

PROJECT
TIJDELIJKE AFZETTING IVM KERMIS, LIEMPDE

getekend
SV
08-07-2026

gecontr.
RvD
05-08-2025

OMSCHRIJVING
Plaatsen van bebording tbv omleiding en afzetting

schaal 1:3000

formaat A3-liggend

bladnummer 1/1

tek.nummer 2022_0049_05