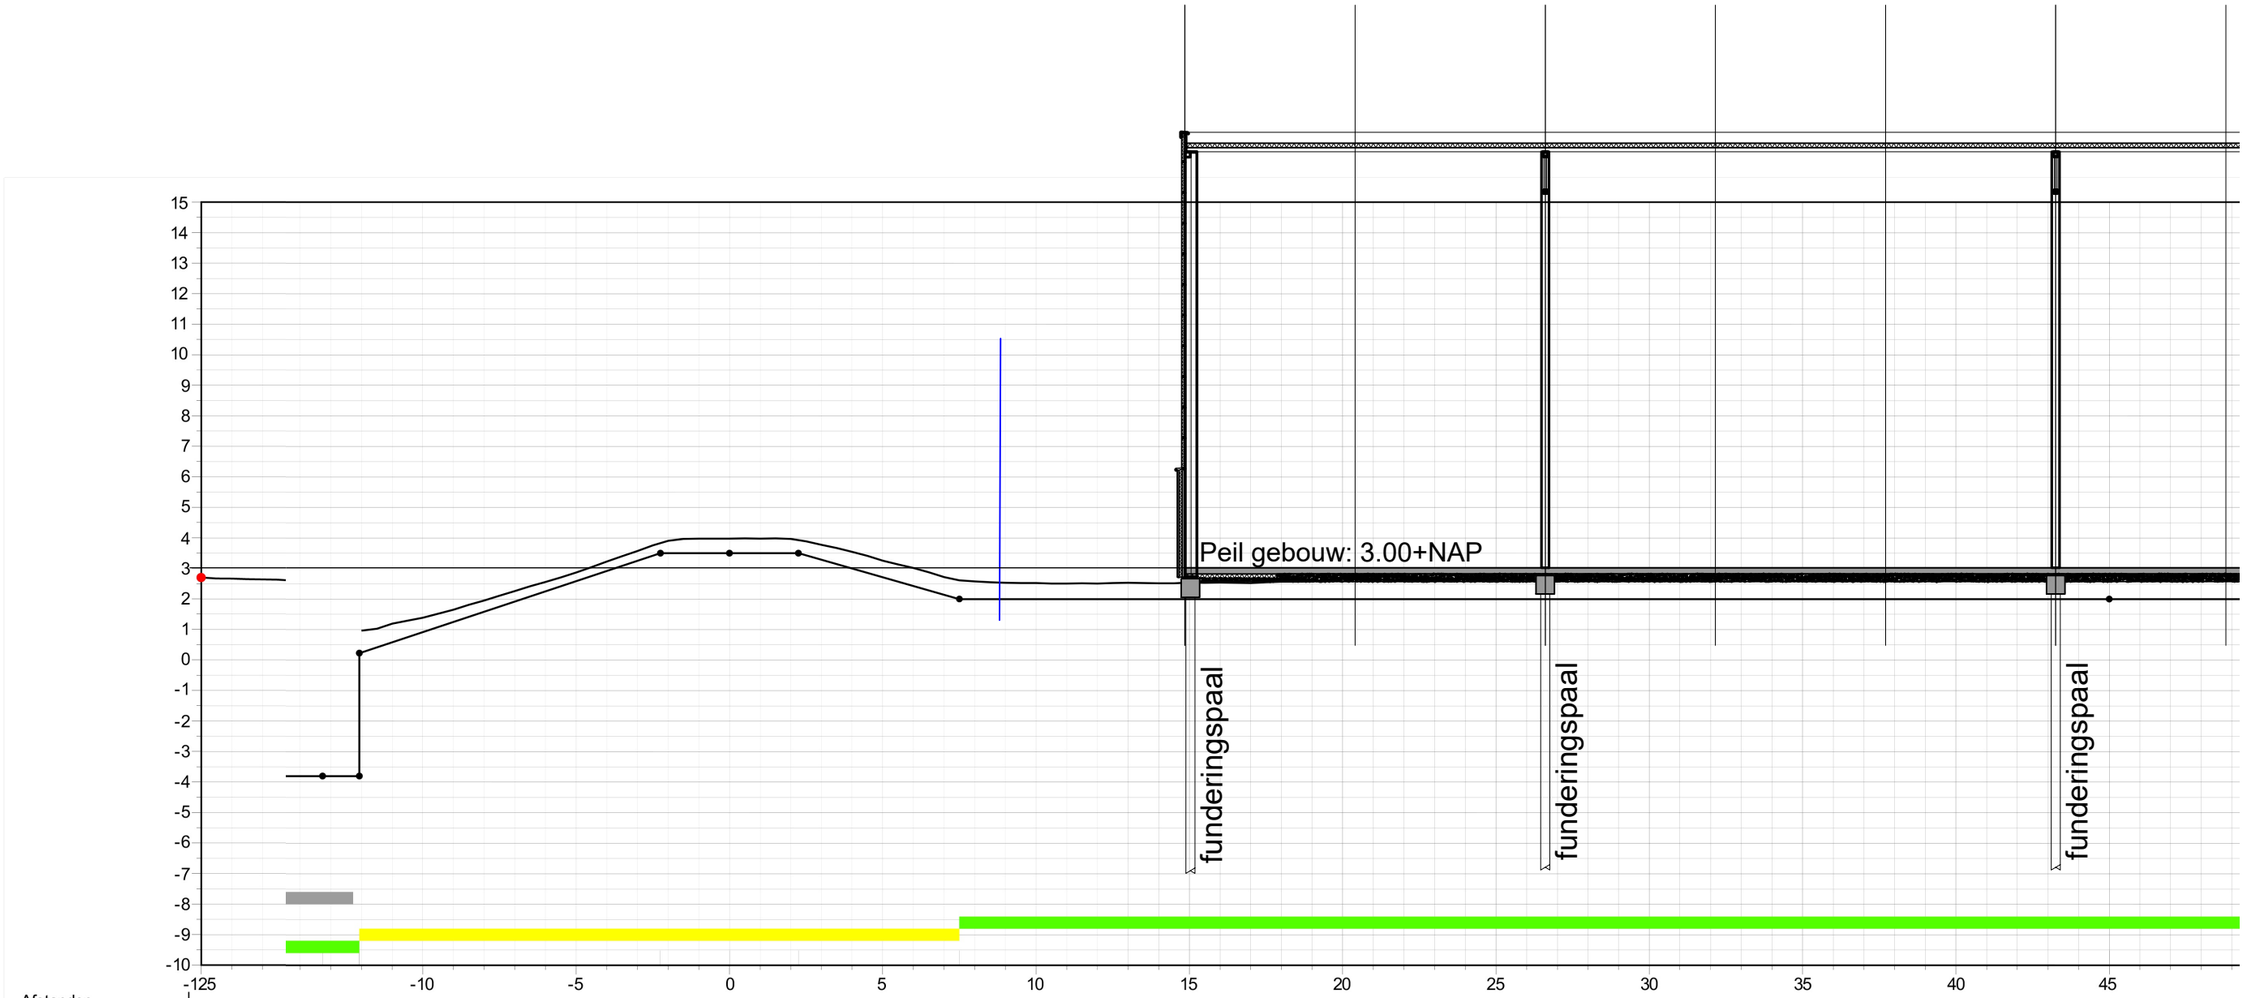

Afstanden													
Bestaande hoogten (t.o.v. NAP)		N/A	N/A			3,83	3,99	3,93		2,72			2,77
Afstanden (t.o.v. nulpunt)		-13,27	-12,07			-2,25	0,00	2,25		7,50			45,00
Leggerhoogten (t.o.v. NAP)		-3,80	0,23			3,50	3,50	3,50		2,00			2,00

Dwarsprofiel beheer (indicatief)

Dwarsprofiel legger

Waterstaatswerk

Beschermingszone A

Beschermingszone B

Beheergrens Rijkswaterstaat (waterkwantiteit)

Watergang categorie A (zie legger Oppervlaktewaterlichamen en Kunstwerken)

Watergang categorie B (zie legger Oppervlaktewaterlichamen en Kunstwerken)

Watergang categorie C (zie legger Oppervlaktewaterlichamen en Kunstwerken)

Doorsnede A

designlogic

DC Oosterhout DHS

PROJ.NO.: 2025012
SCHAAL: 1:200
DATUM: 13-04-2026

S11-1