



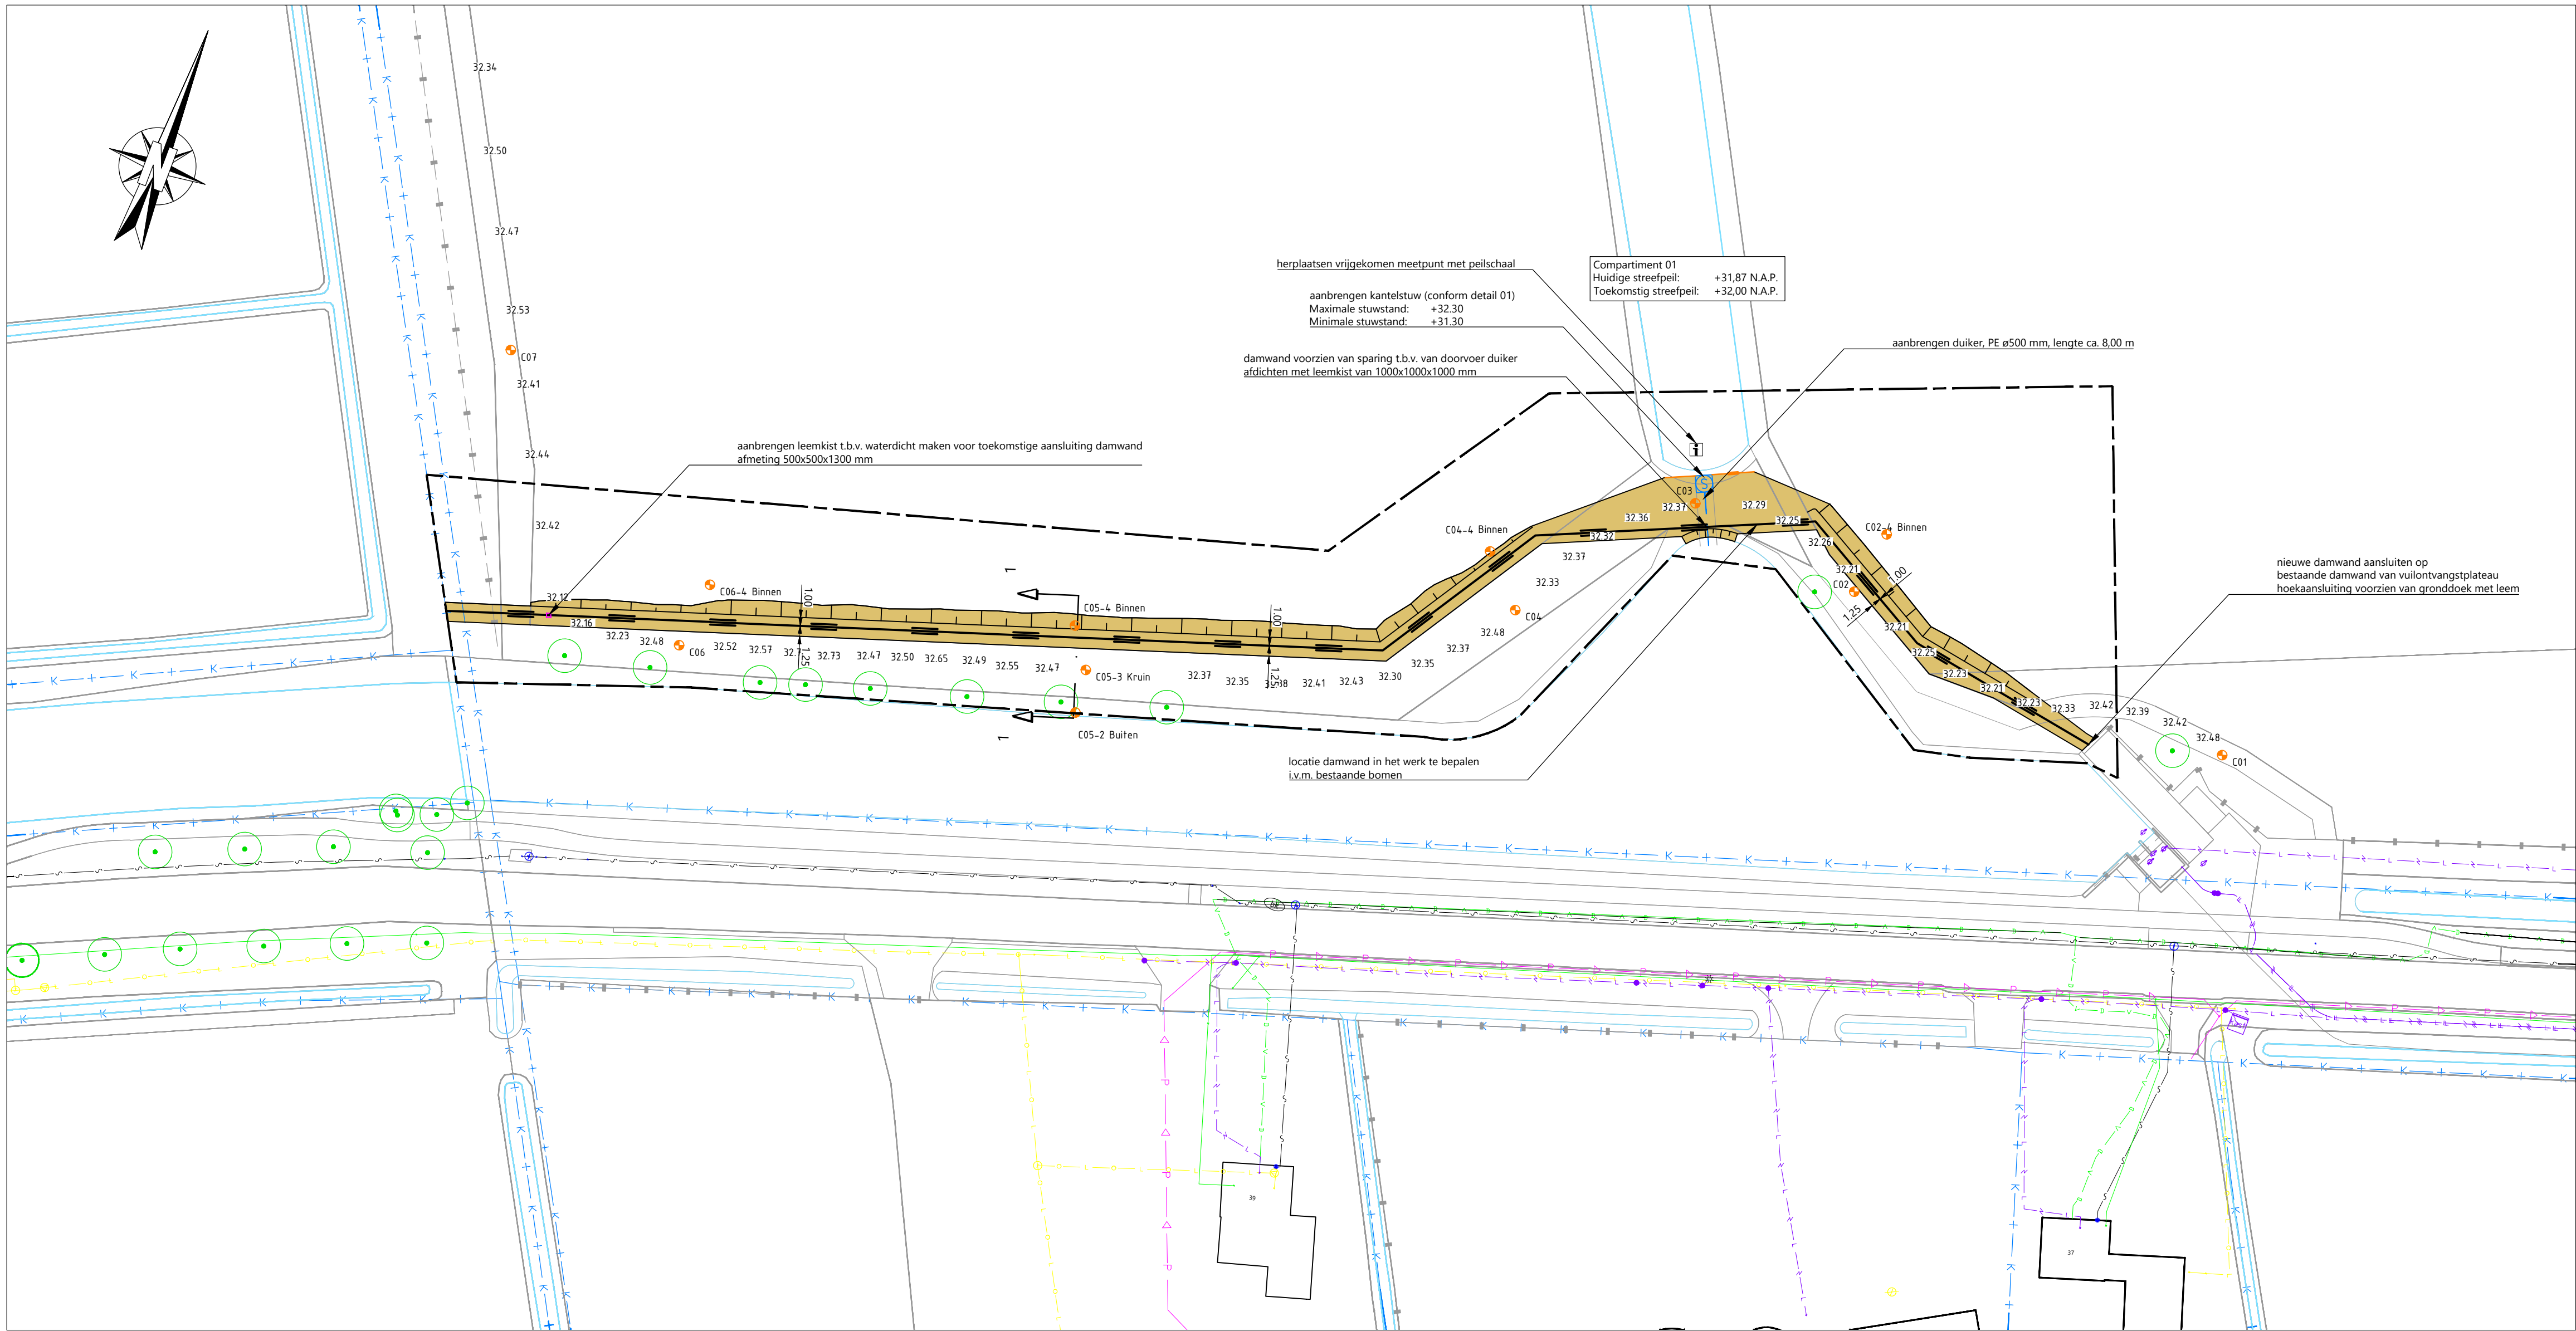

BLAD 02: NIEUWE SITUATIE DAMWAND
Schaal 1:500

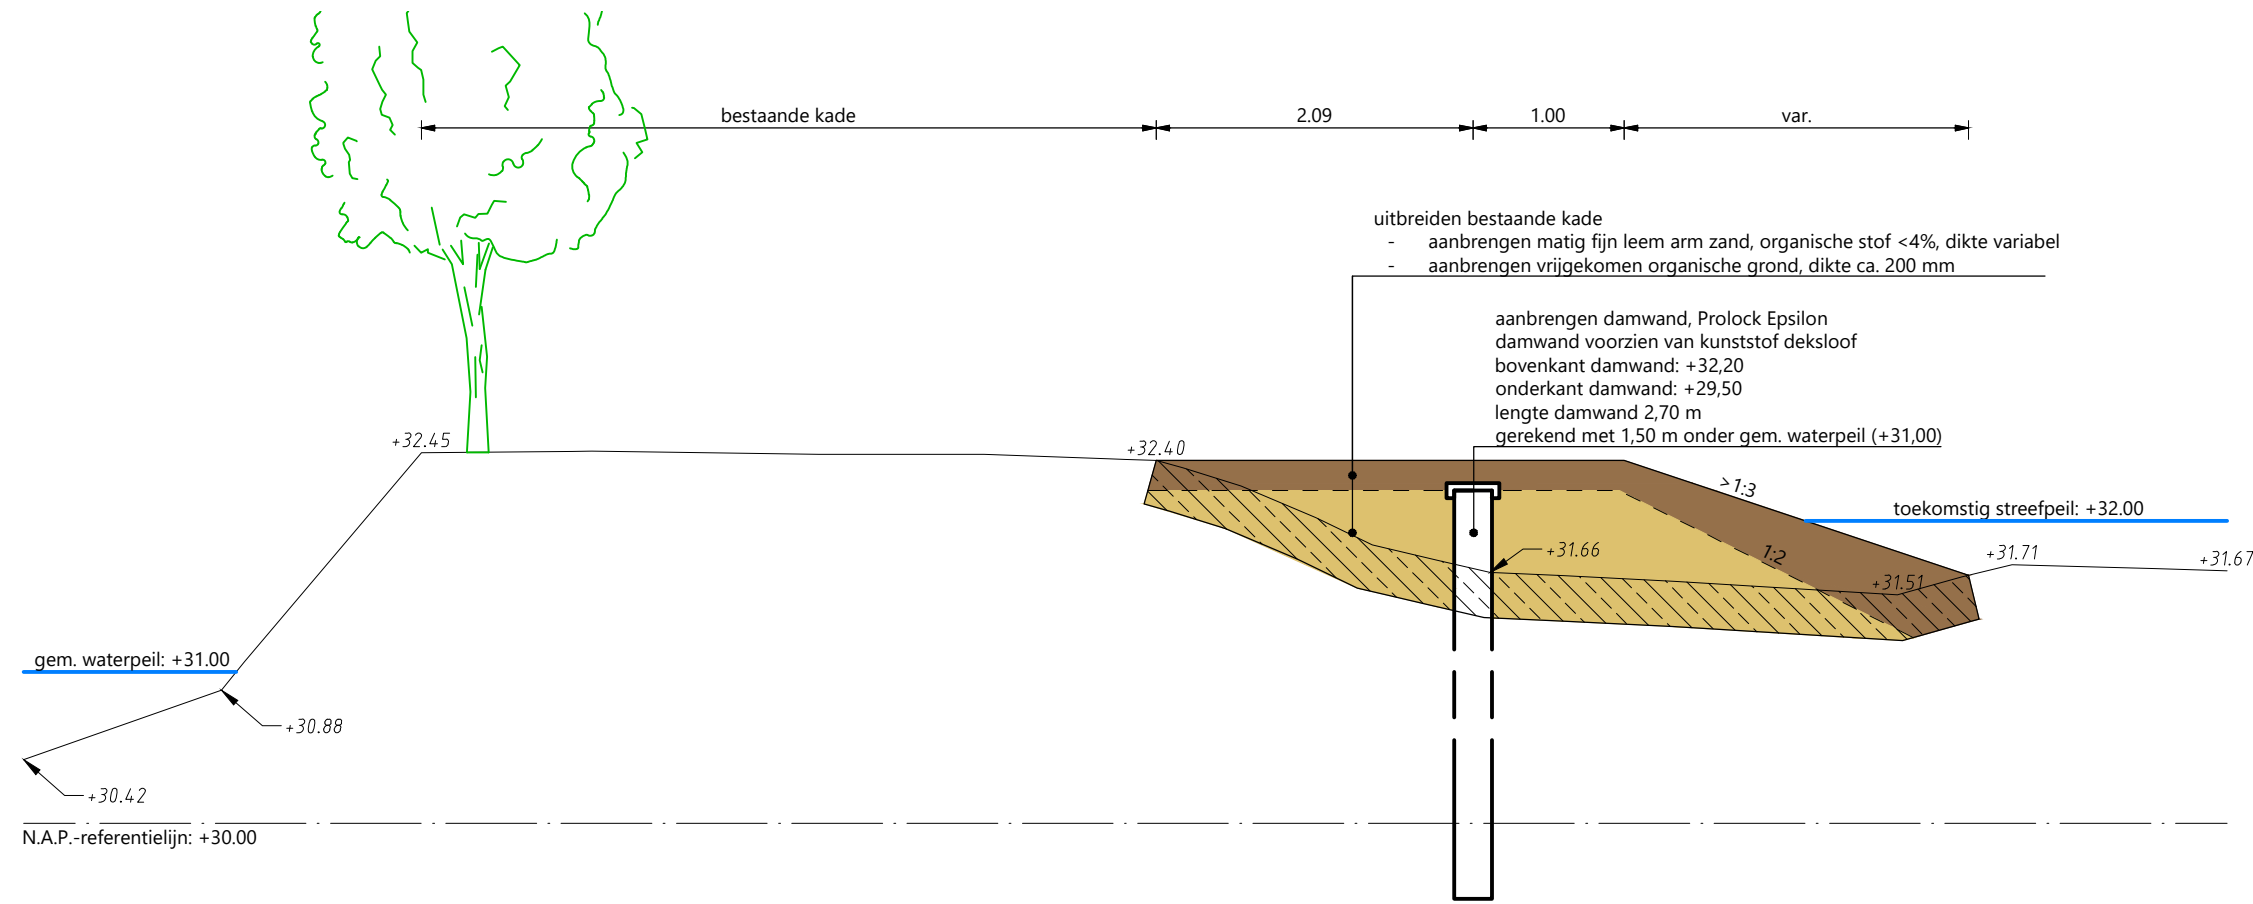


DWARSPROFIEL 1
Schaal 1:50


LEGENDA PRINCIPEPROFIEL

- bestaand maaveld
- indicatieve bovenkant leem
- waterlijn
- scheidingslaag grondsoort
- aanbrengen matig fijn leem arm zand, organische stof <4%
- aanbrengen vrijgekomen organische grond
- ontgraven bestaande organische grond

Referentie DWM 18071 stuw Mariapael R1

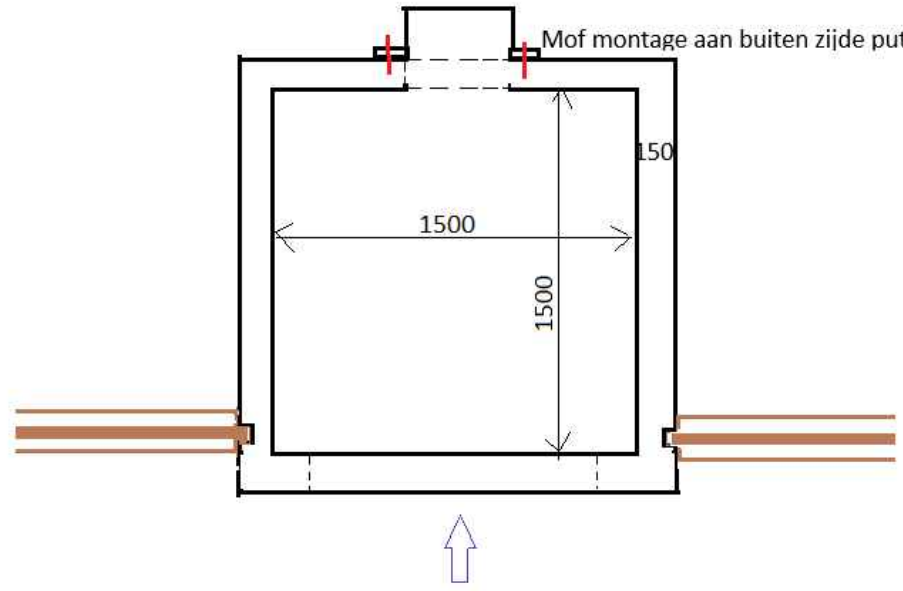

Locatie Helenaveenseweg 37 5977NB Evertsoord

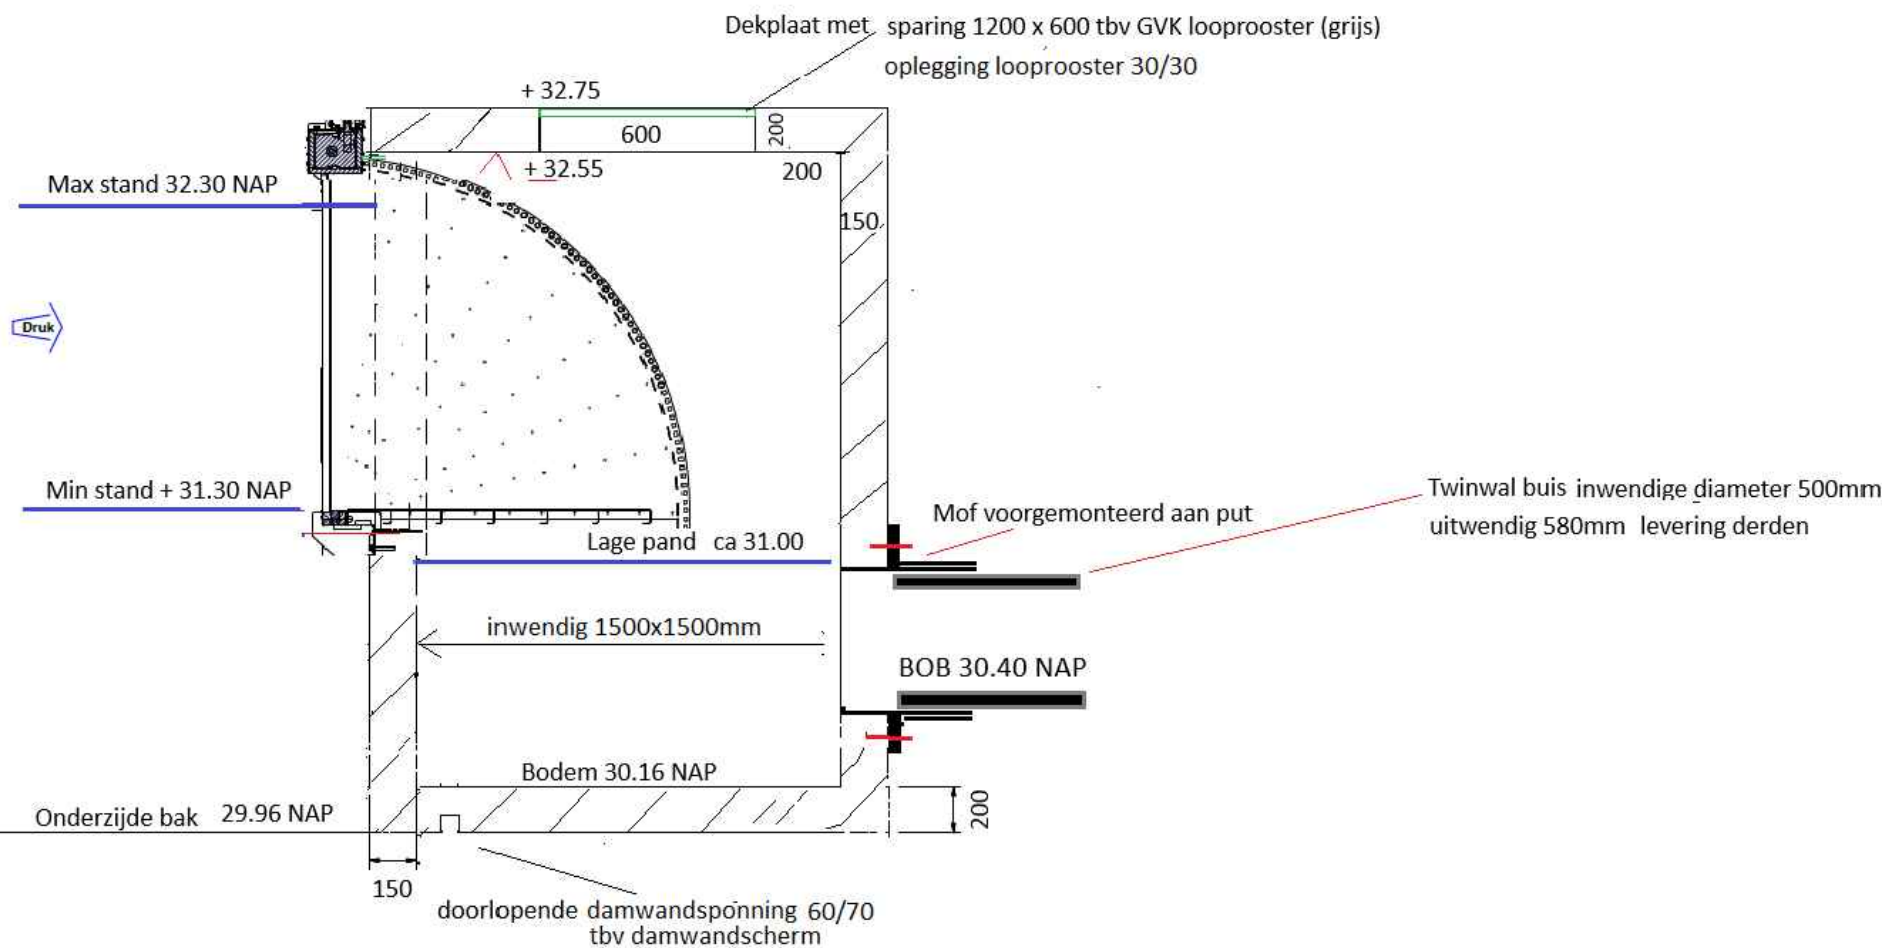


DETAIL 01: STUWPUT
Schaal n.v.t.

LEGENDA ZUIDELIJKE KADE

- werkgrens
- kadastrale grens
- aanbrengen damwand, type Prolock Epsilon o.g. damwand voorzien van kunststof deksloof minimale dekking boven de damwand minimaal 0,20 m
- aanbrengen duiker, PE 500 mm
- aanbrengen houten damwand
 - damwandplank 5,00 m lang, dikte 60 mm
 - dubbele gording, 80x100 mm, bevestigen om de 400 mm middels een RVS-slotbout
- aanpassen bestaande kade
 - aanbrengen matig fijn leem arm zand, organische stof <4%, dikte variabel
 - aanbrengen vrijgekomen organische grond, dikte ca. 200 mm
- aanbrengen stuwput, inwendige afmeting 1500x1500 mm, aanbrengen stuw, type: kantelstuw KKS (leverancier: KWT)
- locatie grondboring d.d. 13-10-2025
- bestaande hoogte conform inmeting

LEGENDA K&L

- laagspanning
- middenspanning
- gas lage druk
- data
- persleiding
- riolering
- water

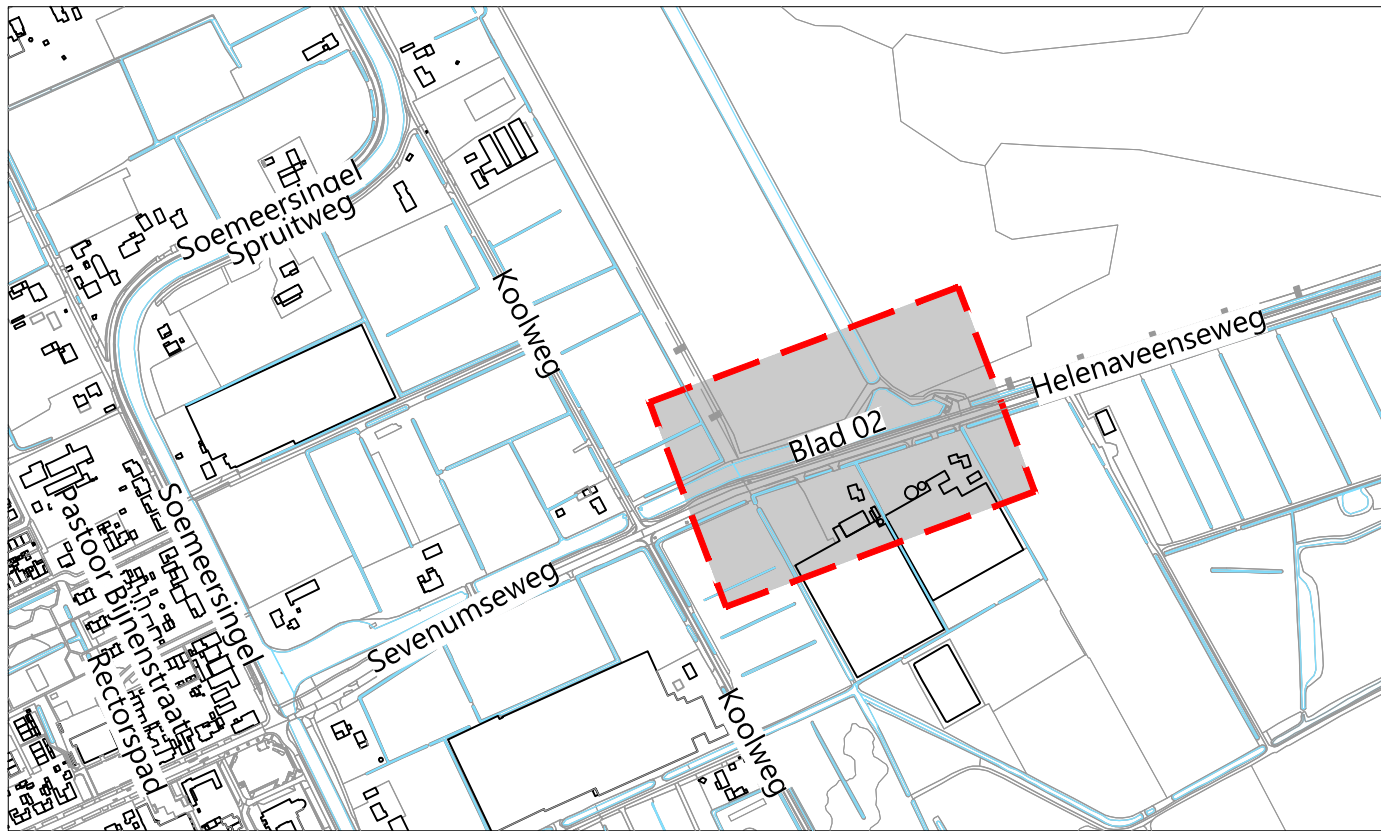

BLADOVERZICHT
Schaal n.v.t.

- Opmerking:
- Maatvoering in meters
 - Materiaalmaten in millimeters, tenzij anders aangegeven
 - Hoogtematen in meters t.o.v. N.A.P.

5					
4					
3					
2	12-02-2026	Definitief	diverse wijzigingen		
1	16-01-2026	Definitief			
GETEKEND	DATUM	STATUS	OMSCHRIJVING	GECONTR.	VRIJGE

OPDRACHTGEVER:
STAATSBOSBEHEER

PROJECT:
MAATREGELEN PN78A MARIAPEEL
FASE 1

ONDERDEEL:
Definitief ontwerp
Situatie en dwarsprofiel



Postadres
Postbus 12 7683 ZG Den Ham
Bezoekadres
Lindehof 12 8332 VD Steenwijk
T +31 (0)546 67 88 88
E info@roelofsgroep.nl

Tevens vestigingen in
Alblasserdam Heerhugowaard
Amsterdam Sneek
Arnhem Stadskanaal
Den Ham (HK) Veendael

SCHAAL: div. PROJECTNR: 91053253 TEKENINGNR: DO01 FORMAAT: A1 BLAD: 02 van 02

Meer waarde aan ruimte