


## Locatie

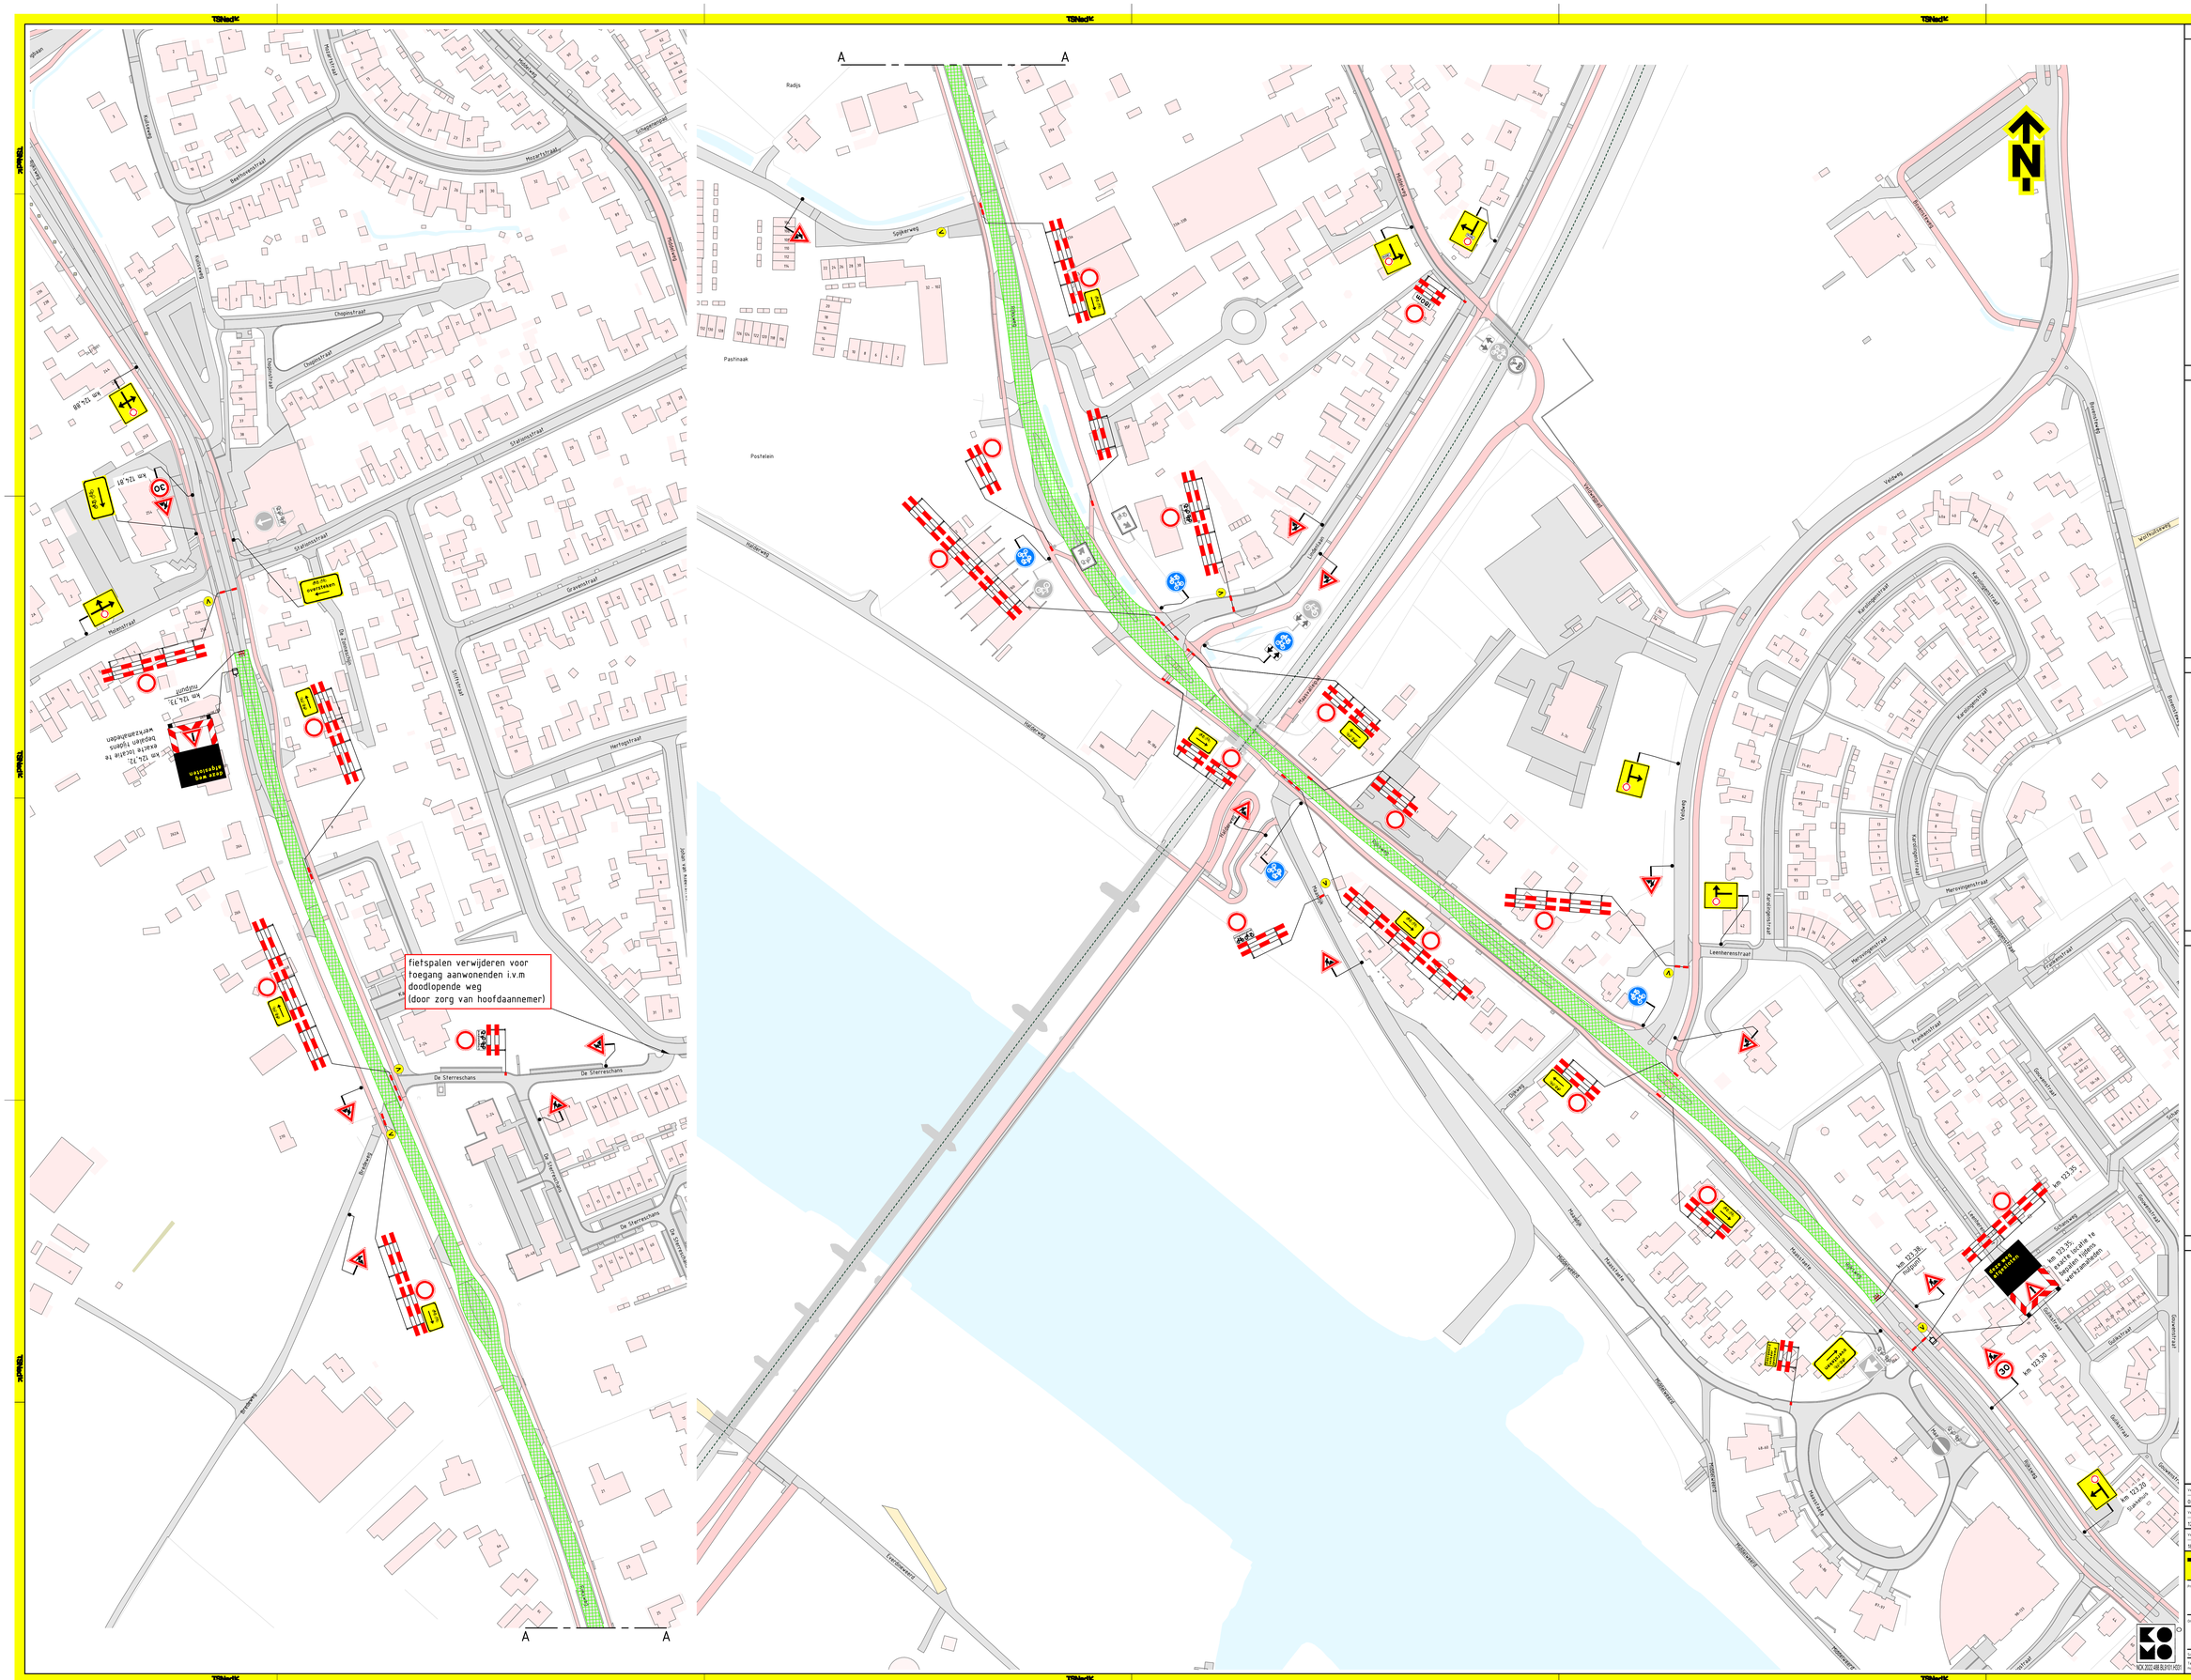


## Opmerkingen

- afplakken/afkruisen conflicterende bebording
- de locatie van bebording is indicatief, de exacte locatie wordt in het werk bepaald

## Bijbehorende tekeningen

PR11762-01A02
PR11762-01B01
PR11762-02B01
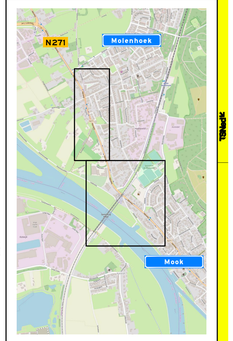
## Afwijkingen

- letterhoogte van de tekstborden kan afwijken van de CROW-richtlijnen in verband met onze standaard bordformaten en/of ruimtegebrek voor plaatsing

## Verklaring

- werkruimte
- aanwezige bebording
- vooraankondigingsbord plaatsen twee weken voor aanvang van de werkzaamheden

deze weg afgesloten
vrijdag datum/tijd
tot zaterdag datum/tijd
TNO-R03

| Versie | Omschrijving | Getekend | Controle | Ok controle | Vrijgegeven |
|---|---|---|---|---|---|
| 1.1 | Diverse aanpassingen | | | | |
| 08-07-26 | TVE | RHO | ASH | RHO | |
| 1.0 | Definitief | | | | |
| 12-06-26 | TVE | RHO | ASH | RHO | |
| 0.1 | Concept | | | | |
| 18-05-26 | TVE | RHO | ASH | | |

TSNedK
Mercurius 10
Postbus 2
3500 AB Utrecht
T 088 - 78 00 100
www.tsnedk.nl

KWS

Project: KWS N271 Mook 125,5–124,7

Onderdeel: Verkeersmaatregelen N271 km 12,50 – 124,70, Mook afzetting

Schaal: 1:1000
Formaat: A0

Tekening nummer: PR11762-01A01-1.1
Blad 1 van 1

MOK.2022.488.BLJ.0101.K001