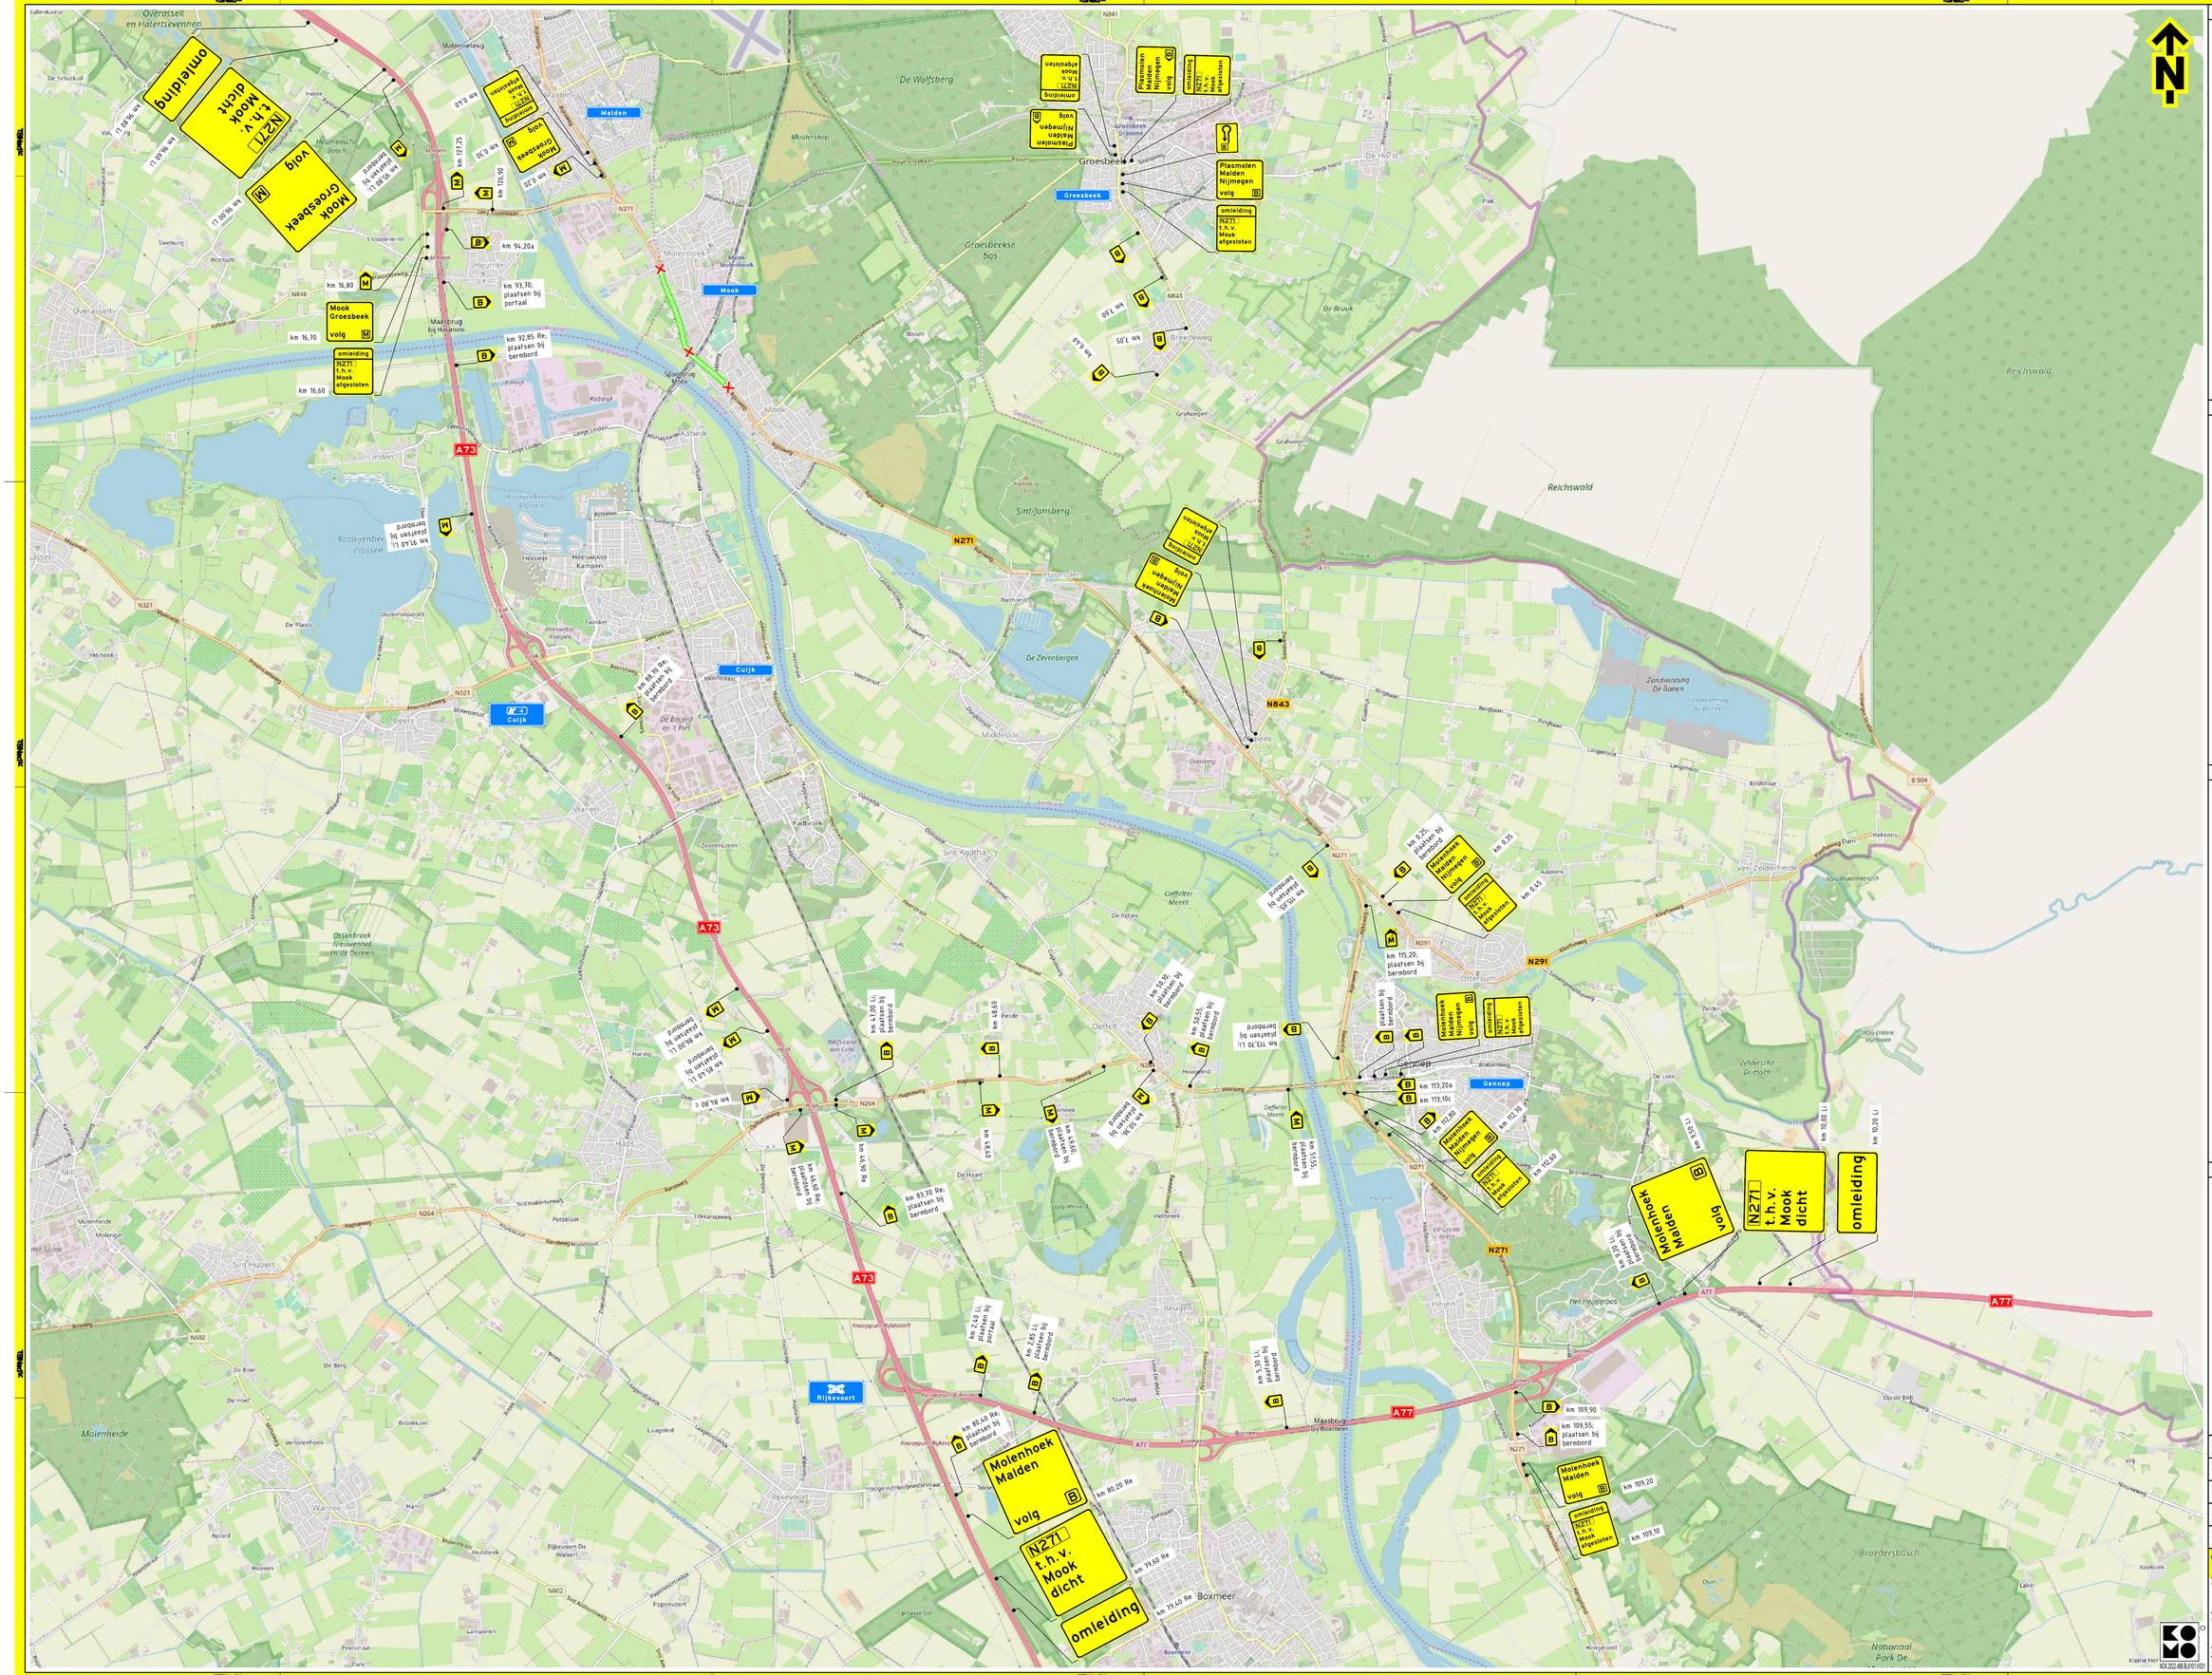


Opmerkingen

- afplakken/afkruisen conflicterende bebording
- definitieve routenummers in overleg met wegbeheerder
- de locatie van bebording is indicatief, de exacte locatie wordt in het werk bepaald

Bijbehorende tekeningen

PR11762-01A01
PR11762-01A02
PR11762-02B01

Afwijkingen

- letterhoogte van de tekstborden kan afwijken van de CROW-richtlijnen in verband met onze standaard bordformaten en/of ruimtegebrek voor plaatsing

Verklaring

✕ afsluiting

Versie	Omschrijving	Getekend	Controle	Controle	Vrijgegeven
1.1	Diverse aanpassingen				
08-07-26		TVE	RHO		
1.0	Definitief				
12-06-26		TVE	RHO		
0.3	Diverse aanpassingen				
11-06-26		TVE	RHO		
0.2	Diverse aanpassingen				
29-05-26		TVE	RHO		
0.1	Concept				
11-03-26		TVE	DMO		

TSNedLC — Verlengde Poolseweg 16, Postbus 90, 4180 AB Waardenburg, Tel. 0418 - 70 65 00, www.tsnedlc.nl

KWS

Project: KWS N271 Mook 125,5–124,7

Onderwerp: Verkeersmaatregelen N271 km 123,56 – 124,70, Mook hoofd omleiding

Schaal: 1:20.000 — Formaat: A0

Tekening nummer: PR11762-01B01-1.1 — Blad 1 van 1

KOMO BRL 9500 / 4188 BRL 9701 / 9707