


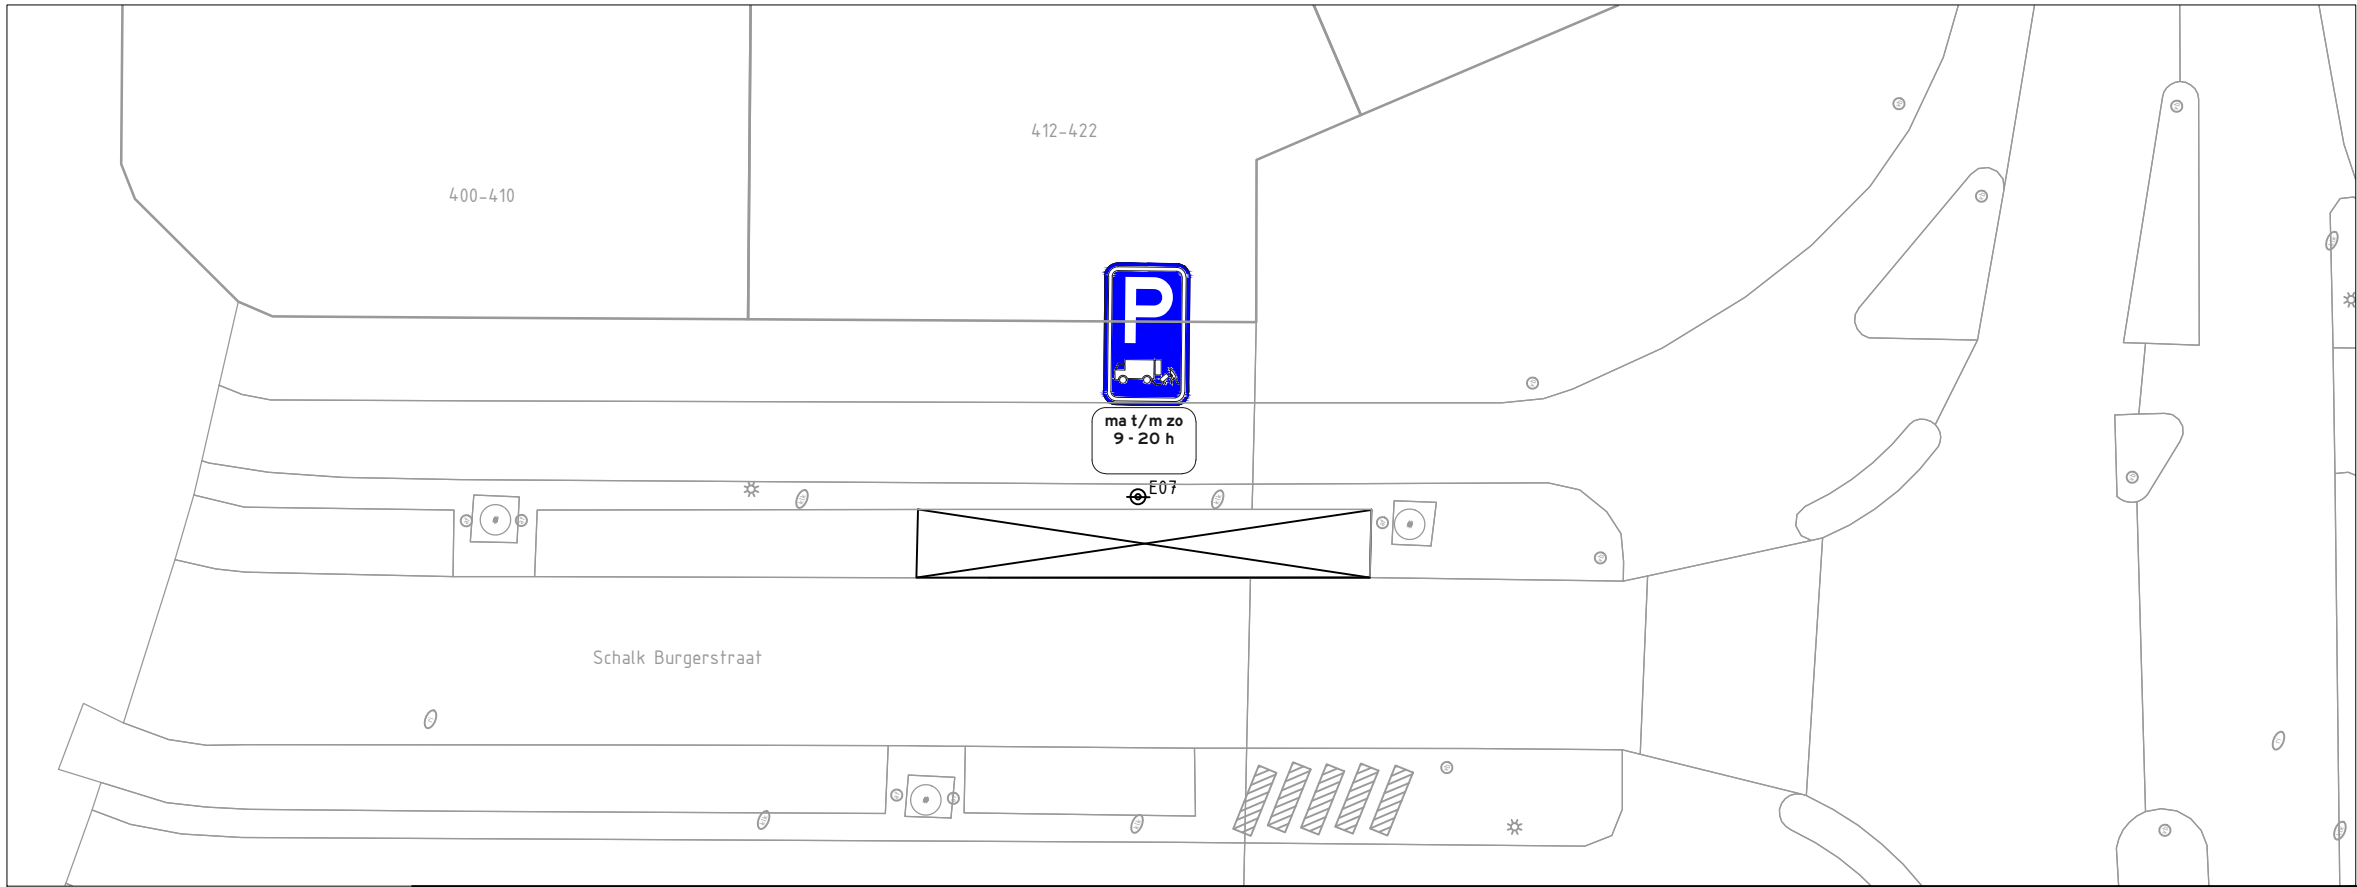

NIEUWE SITUATIE

SCHAAL 1 : 200

f			
e			
d			
c			
b			
a	Concept		07-05-2026
VERSIE	OMSCHRIJVING	TEKENAAR	DATUM
BESTANDSNAAM : 1919-V-006 SCHALK BURGERSTRAAT 20260507		PROJECTCODE : X	
		VERWIJZING : X	
Gemeente Den Haag		 Den Haag	
Schalk Burgerstraat		BEHOORT BIJ : X	
Verkeersbesluit		DOCUMENTSOORT: Tekening	
Overzicht		FORMAAT: A3	
Laad-/losplaats		BLAD 1 VAN 1	
SCHAAL : 1:200		1 BLADEN	
GETEKEND : [Redacted] 07-05-2026	GECONTROLEERD : [Redacted] PARAAF/DATUM	GEAUTORISEERD : [Redacted] PARAAF/DATUM	TEKENINGNR. : 1919-V-006 a VER.