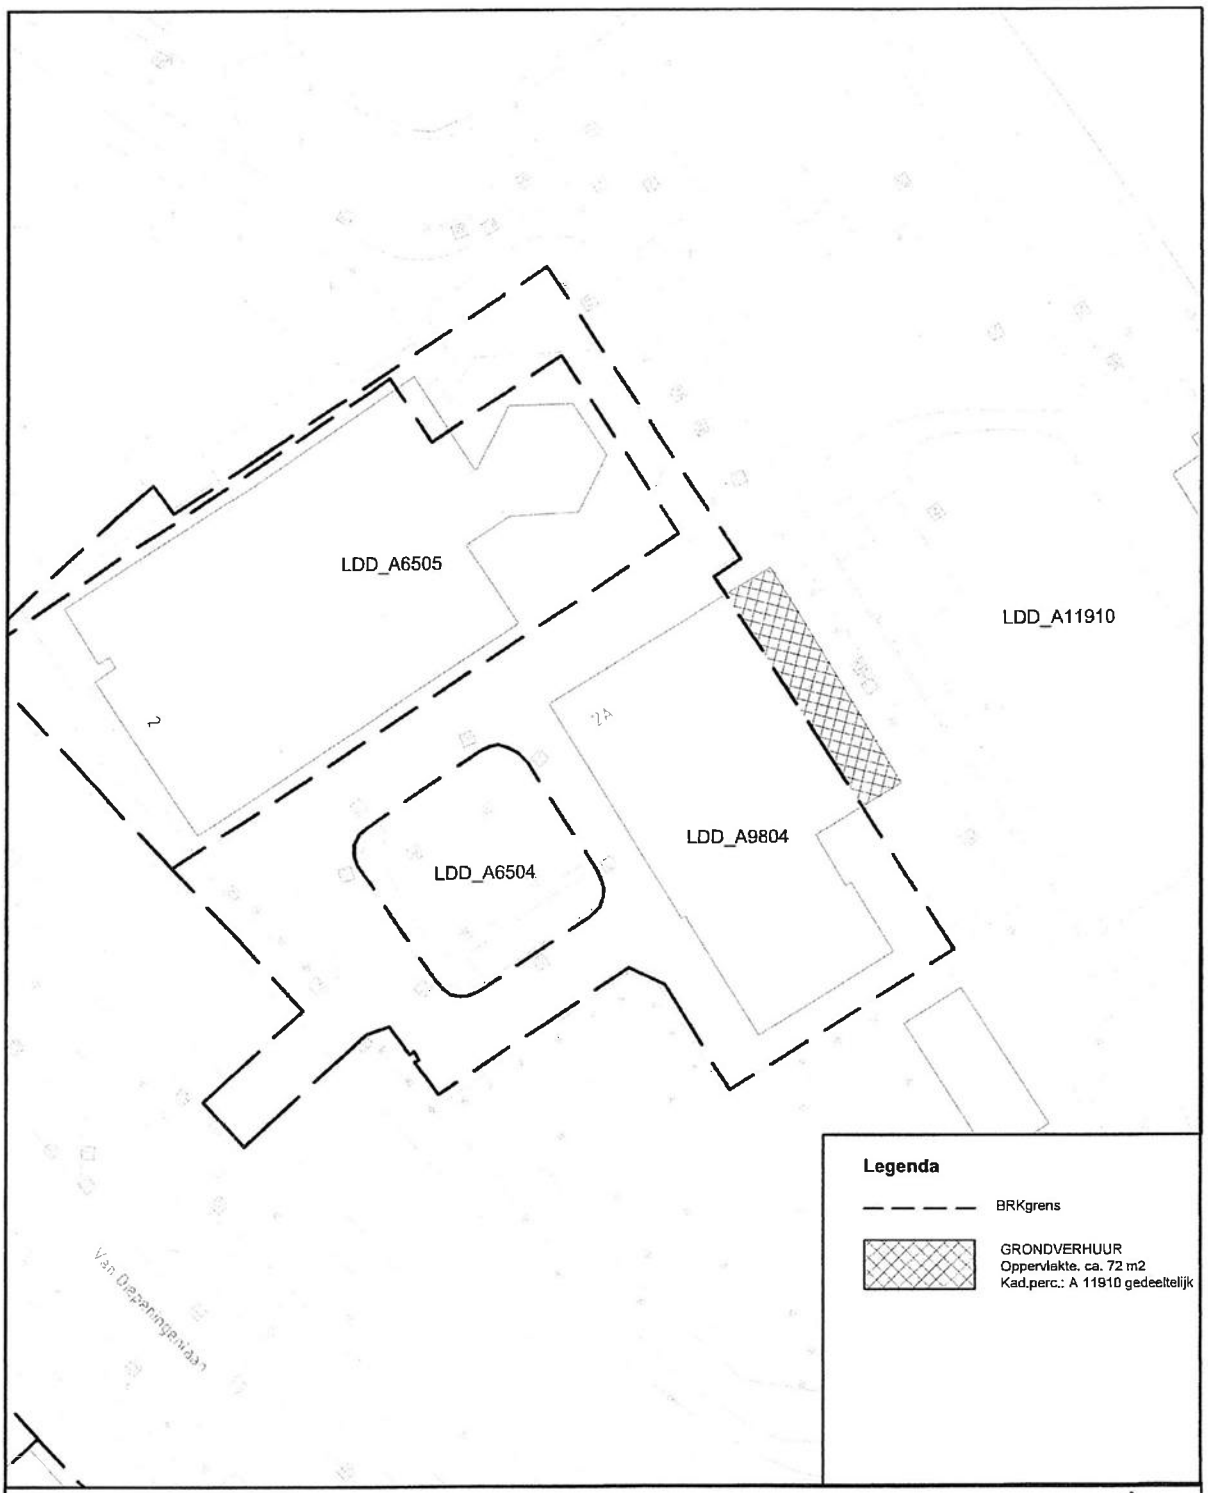

Onderwerp

Grondverhuur

Locatie

Van Diepingenlaan 2

N

Getekend door	Gecontroleerd door	Blad	Aantal	Documentsoort	Documentstatus	Projectnummer:
[redacted]		1	1	Tekening	Concept	[redacted]
Datum uitgifte	**Opdrachtgever**	**Schaal**		**Formaat**	**Versienummer**	**Zaaknummer:**
[redacted]	[redacted]	1:500		A4	1	Z
leiderdorp	Team Data [redacted]					Documentnummer: