


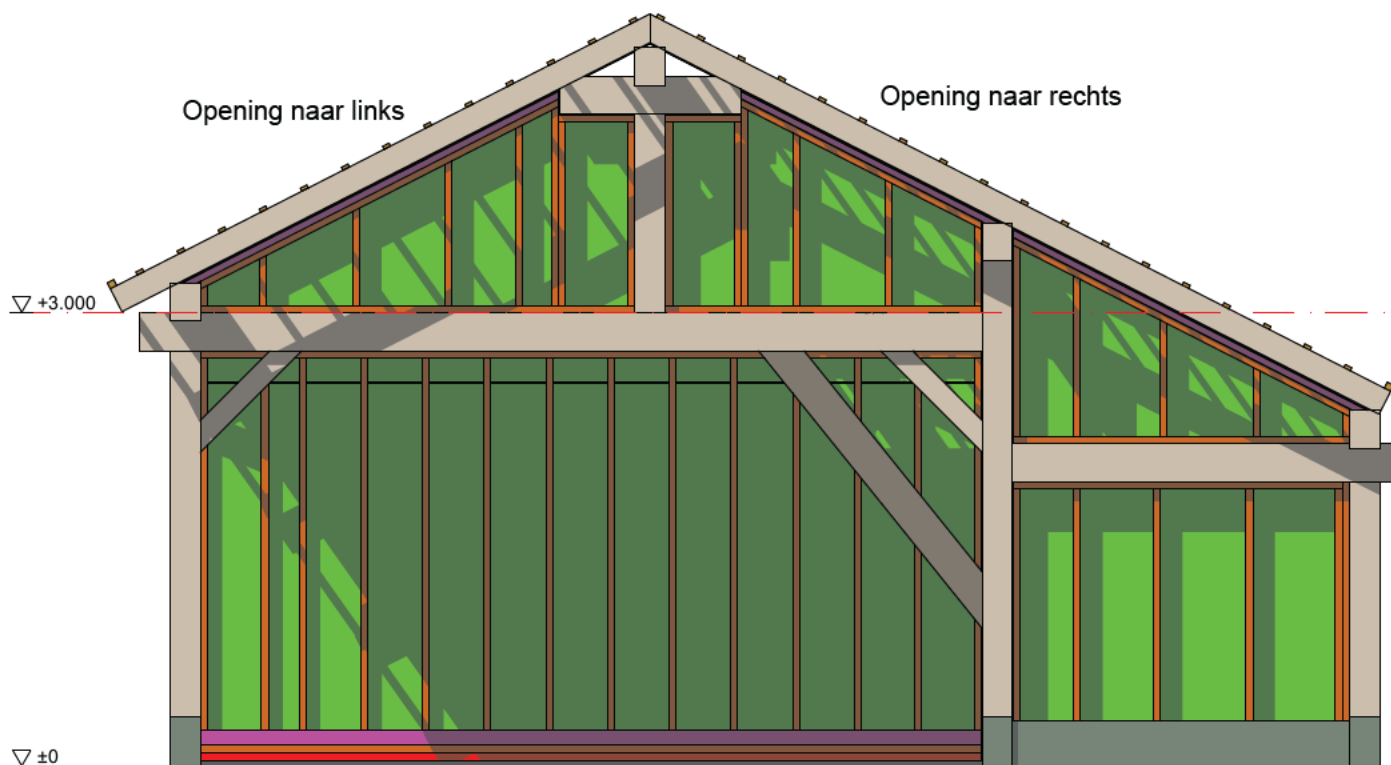

Project **EWIJK**
Woonhuis

Werknummer: **2025-1008**

Layoutnummer: **-**

Layoutnaam: **Westgevel bijgebouw**

Schaal: **1:50** Formaat: **A4**

Datum: **10 februari 2026**

Wijz. A:

Wijz. B:

Wijz. C:

Modelleur:

Status:

Opdrachtgever: