


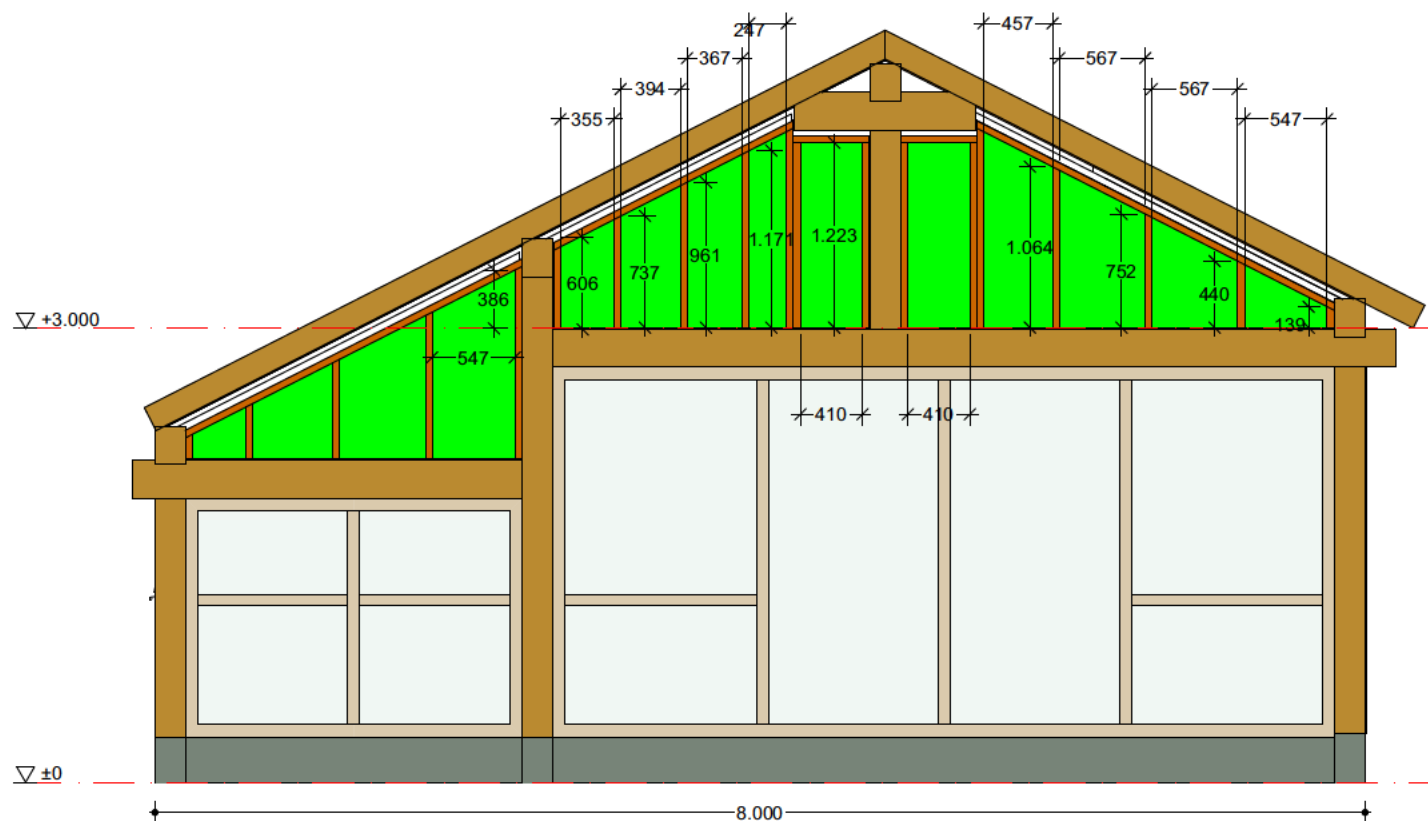

Project: [REDACTED] **EWIJK**
Woonhuis

Werknummer: **2025-1008**

Layoutnummer: **-**

Layoutnaam: **Oostgevel bijgebouw**

Schaal: **1:50** Formaat: **A4**

Datum: **10 februari 2026**

Wijz. A: **18 februari 2026**

Wijz. B:

Wijz. C:

Modellieur: [REDACTED]

Status:

Opdrachtgever: [REDACTED]