


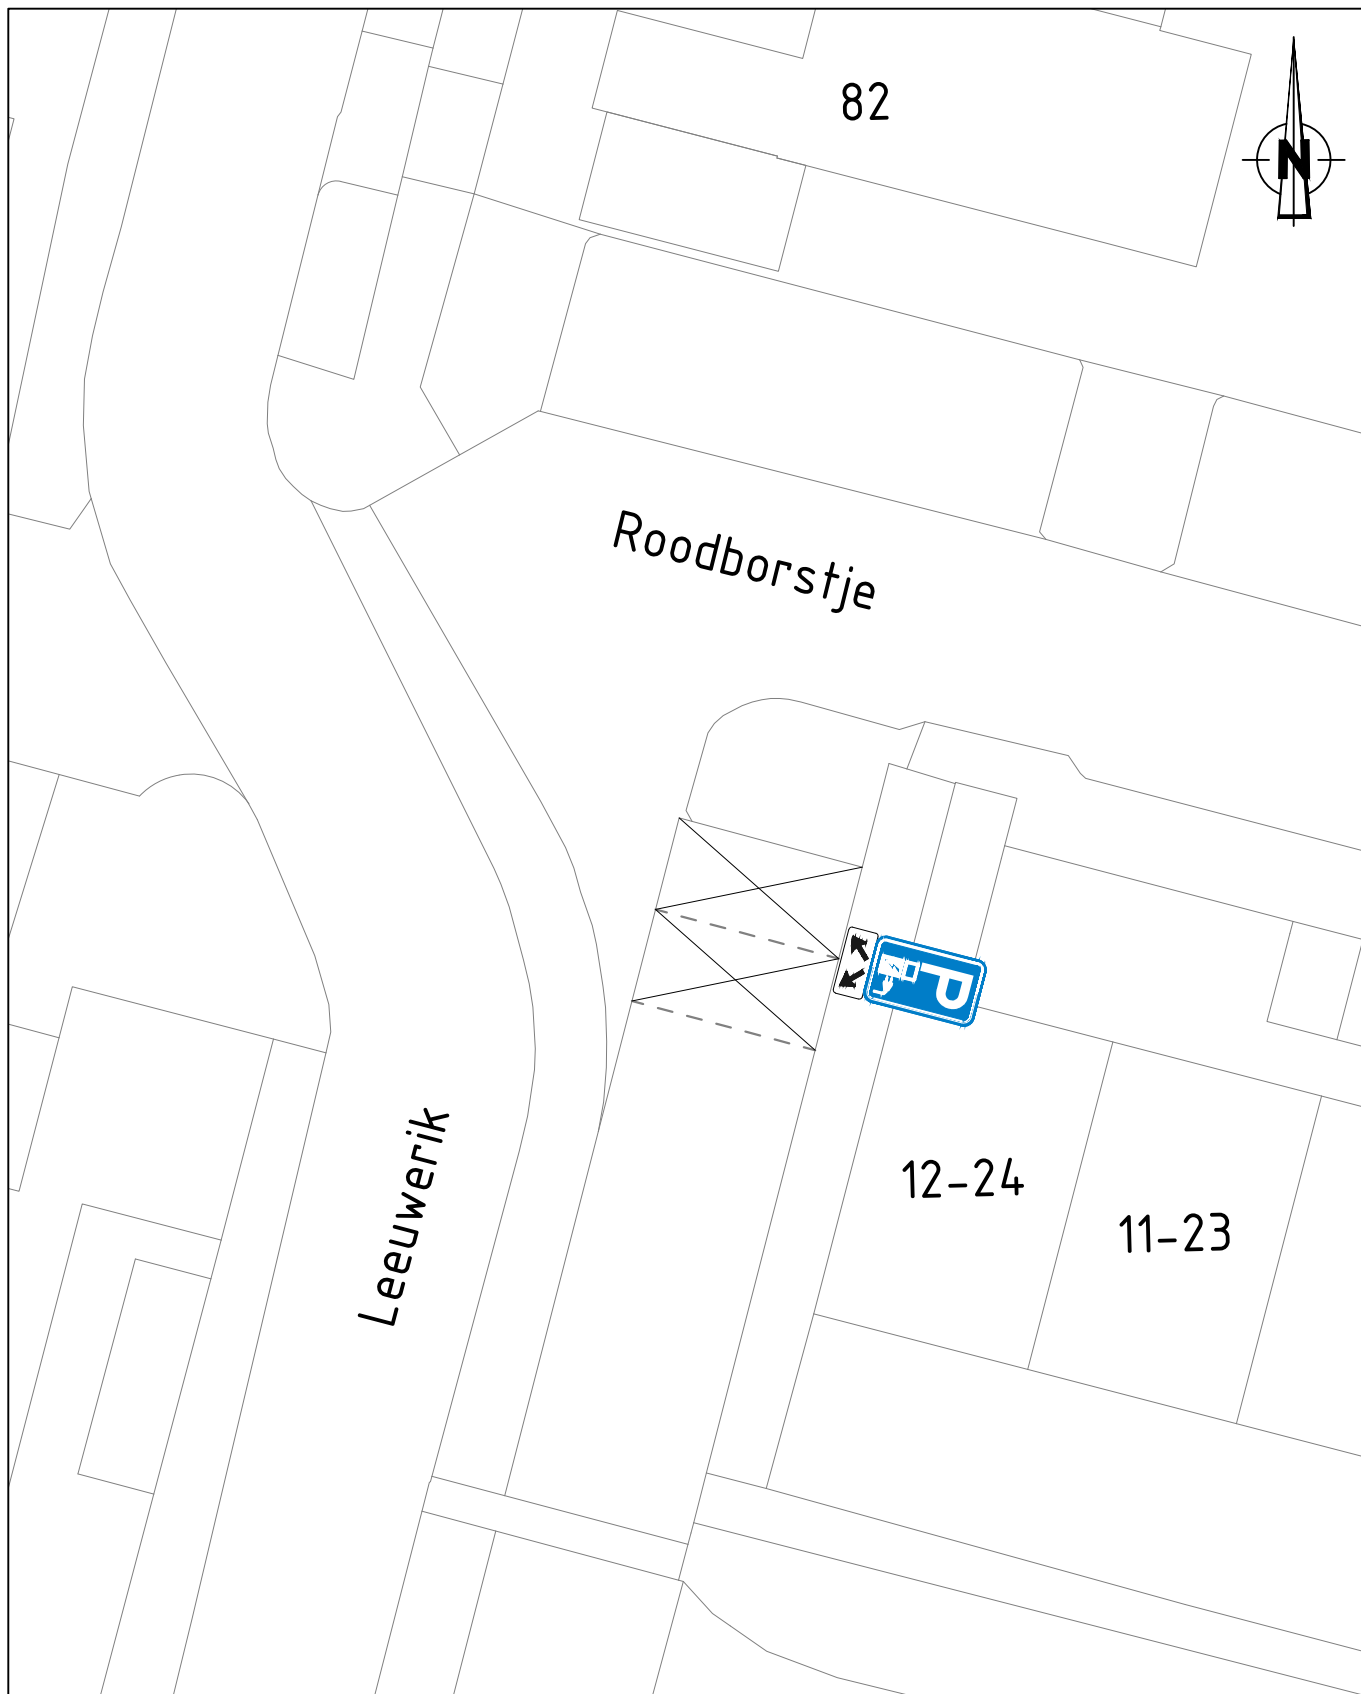

A	20/01/2026	Overzicht	BK	WVDW
Wijz	Datum	Omschrijving	Getekend:	Gecontroleerd:

GEMEENTE BUNSCHOTEN

Beheer & Realisatie Openbare Ruimte

Besluit d.d. 20 januari 2026



Titel

Aanwijzing parkeerplaatsen opladen
elektrische voertuigen t.h.v. Roodborstje 12

Tek. nr. VB2602

Blad 1 VAN 1

Schaal 1 : 200

Form. A4