


Hoekpunt 1: X = 103777.95 Y = 488700.80

Hoekpunt 2: X = 103780.45 Y = 488699.14

Hoekpunt 3: X = 103777.79 Y = 488695.15

Hoekpunt 4: X = 103775.29 Y = 488696.81

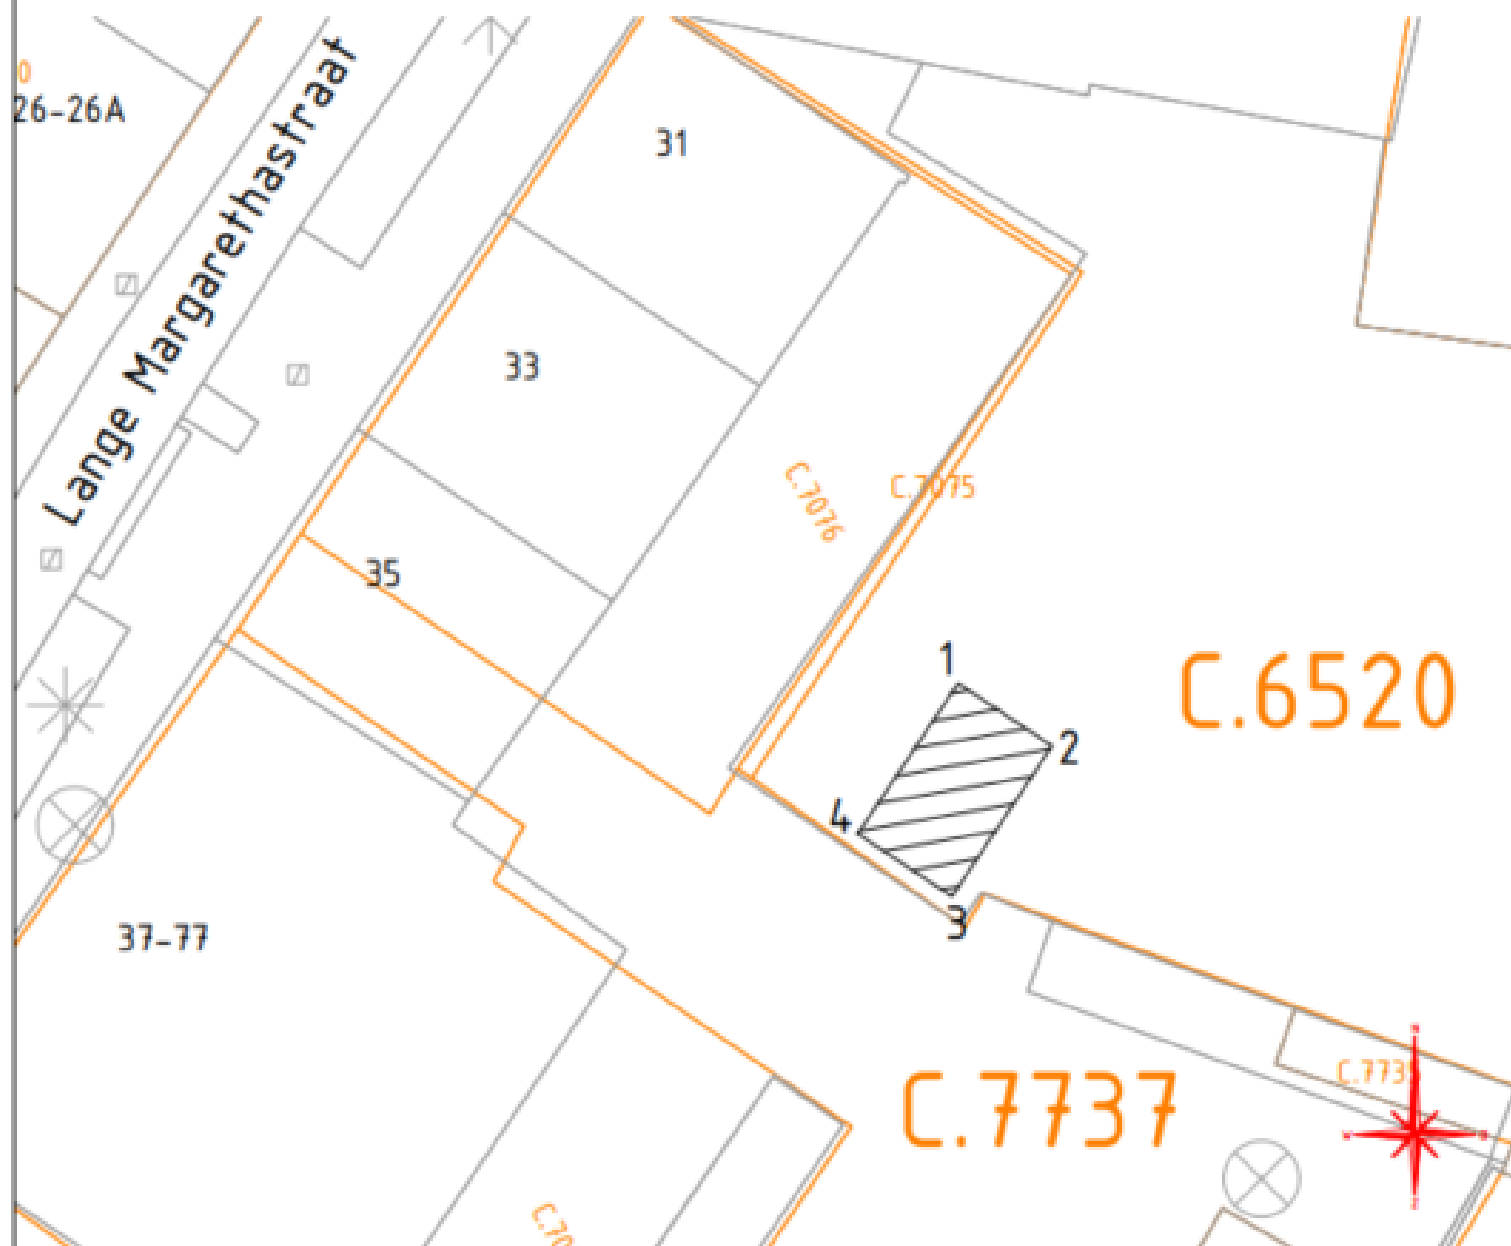

Recht van opstal: oppervlakte perceel C.6520 14 m² grond



Kadaster grens

Datum :

Datum :

Paraaf eigenaar :

Paraaf Lander :

Recht van opstal: Kruisstraat 30 Haarlem
Behuizingsnr. 0 204 839
Kadastraal perceel: C.6520
Kadastrale gemeente: Haarlem

Beheerkaart :

Datum : 28-04-2026

Status : Voorbereiding

Schaal : 1:200

Discipline : E-LS / E-MS

Blad nr: 1 Formaat: A4

CS nr: 3181037

Regio: IPZ

Case nr: 0316394

liander

adviesbureau voor verkeer en vervoer

Gemeente: Haarlem

Get. :

Datum: 28-04-2026

Wijk A :

Datum: Per:

Wijk B :

Datum: Per:

Wijk C :

Datum: Per:

Engineer :

Tel. nr :