

Z-Waarde: Huidig maaiveld is toekomstig maaiveld

Coördinaten nieuw station

Hoekpunt 1:	X=105545.97	Y=485570.85	Hoekpunt 2:	X=105545.95	Y=485573.81
Hoekpunt 3:	X=105548.93	Y=485573.83	Hoekpunt 4:	X=105548.95	Y=485570.87



In eigendom te verkrijgen 36 m² grond


— + — Kadaster grens



Kadastrale Gemeente: Gemeente Haarlem, Sectie: X, Perceel: 1947

Coördinaten grond

Hoekpunt A:	X=105545.12	Y=485568.88	Hoekpunt B:	X=105545.06	Y=485575.96
Hoekpunt C:	X=105550.53	Y=485576.01	Hoekpunt D:	X=105549.82	Y=485569.03

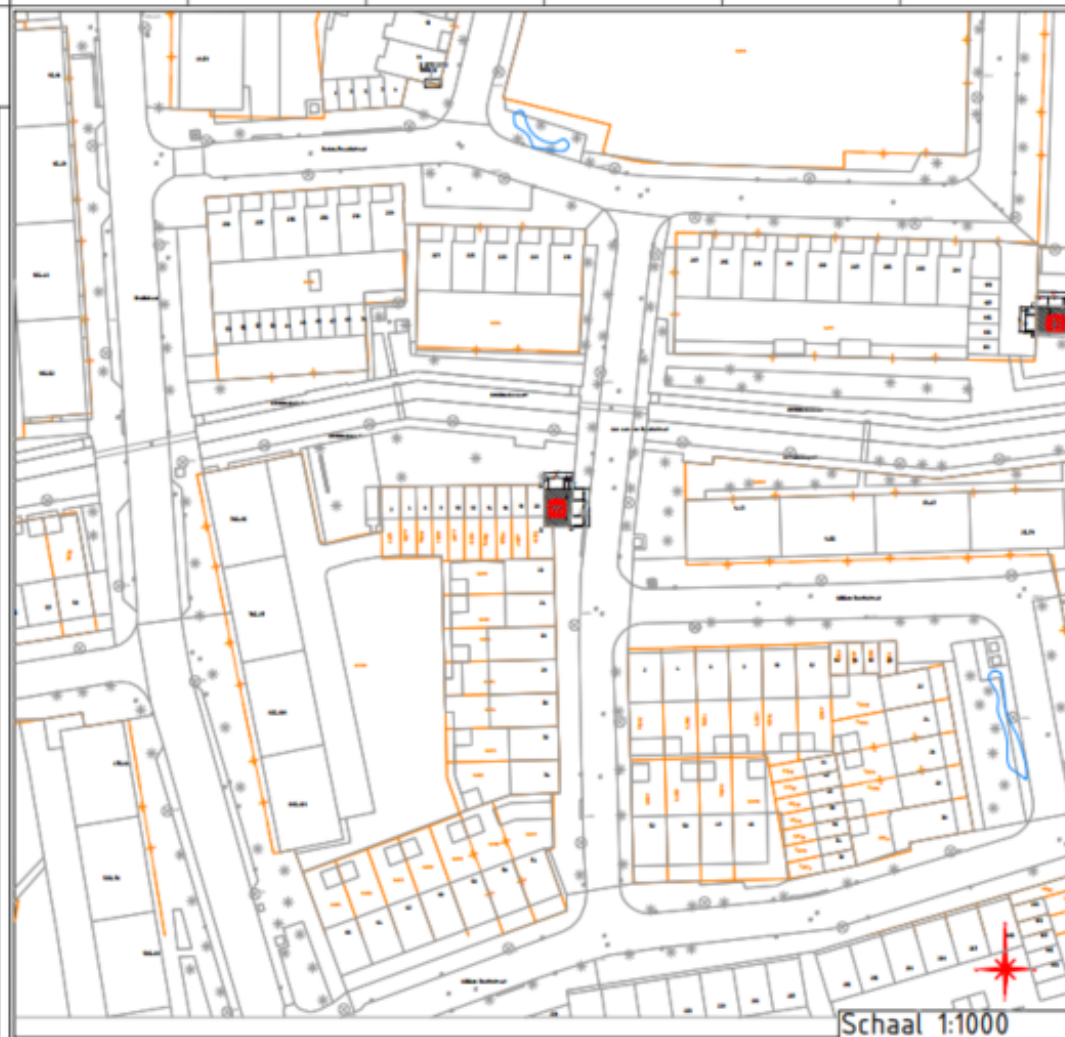

Jan van den Boschstraat \ Haarlem
Behuizing nr. 0 000 021
Stationstekening / AKA Medium

liander
standaard van liander

Gemeente:

Get. :

Wijk A :

Wijk B :

Wijk C :

Engineer :

Datum: 09-03-2026

Datum: Psc:

Datum: Psc:

Datum: Psc:

Tel. nr :

Beheerkaart :

Datum : 3-2-2026

Status : Voorbereiding

Schaal : 1:200/1:1000

Discipline : E-4.5/E-MS

Blad nr: 1/2

Formaat: A3

CS nr:

Regio: NHZ & Rijnland - IPZ

Case nr:

283463