

Z-Waarde: Huidig maaiveld is toekomstig maaiveld

Coördinaten nieuw station

Hoekpunt 1:	X=104784.60	Y=488309.93	Hoekpunt 2:	X=104784.83	Y=488306.98
Hoekpunt 3:	X=104781.86	Y=488306.75	Hoekpunt 4:	X=104781.63	Y=488309.70



In eigendom te verkrijgen 31 m² grond




Kadaster grens



Kadastrale Gemeente: Gemeente, Sectie: E, Perceel: 7529

Coördinaten grond

Hoekpunt A:	X=104784.77	Y=488311.94	Hoekpunt B:	X=104785.31	Y=488304.87
Hoekpunt C:	X=104780.95	Y=488304.54	Hoekpunt D:	X=104780.41	Y=488311.61

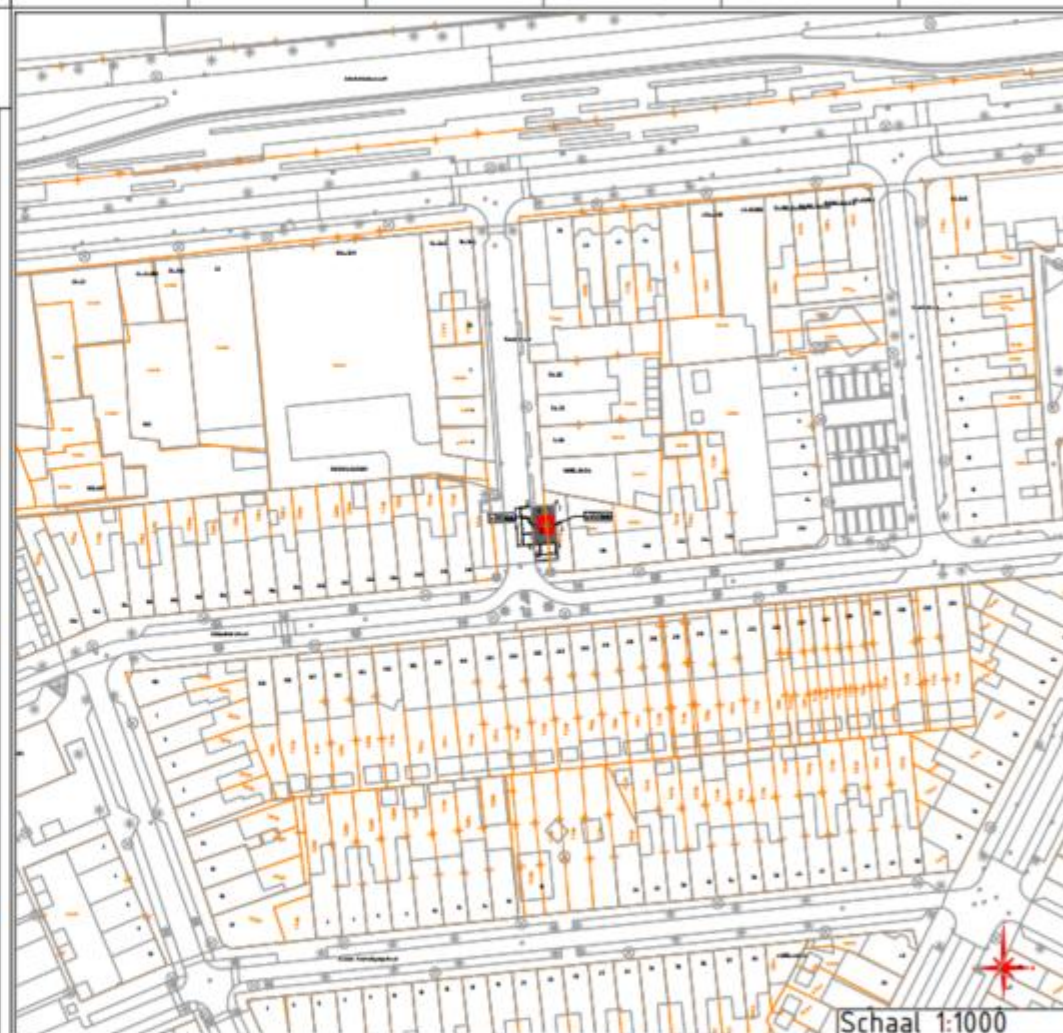

Poortstraat \ Haarlem
Behuizing nr. 0 000 001
Stationstekening / AKA Medium

Beheerkaart :

Datum : 25-4-2025

Status : Voorbereiding

Schaal : 1:200/1:1000

Discipline : E-LS

Blad nr: 1/2 Formaat: A3

CS nr: 3174389

Regio: NHZ & Rijnland - IPZ

Case nr: 307604_ST

liander
andereel vervoer

Gemeente: Haarlem

Get. :

Datum: 02-10-2025

Wijk A :

Datum: Per:

Wijk B :

Datum: Per:

Wijk C :

Datum: Per:

Engineer :

Tel. nr :