


Z-Waarde: Huidig maaiveld is toekomstig maaiveld

Coördinaten nieuw station

Hoekpunt 1:	X=105642.25	Y=485605.40	Hoekpunt 2:	X=105639.29	Y=485605.49
Hoekpunt 3:	X=105639.38	Y=485608.47	Hoekpunt 4:	X=105642.34	Y=485608.38

 In eigendom te verkrijgen 33 m² grond


 Kadaster grens

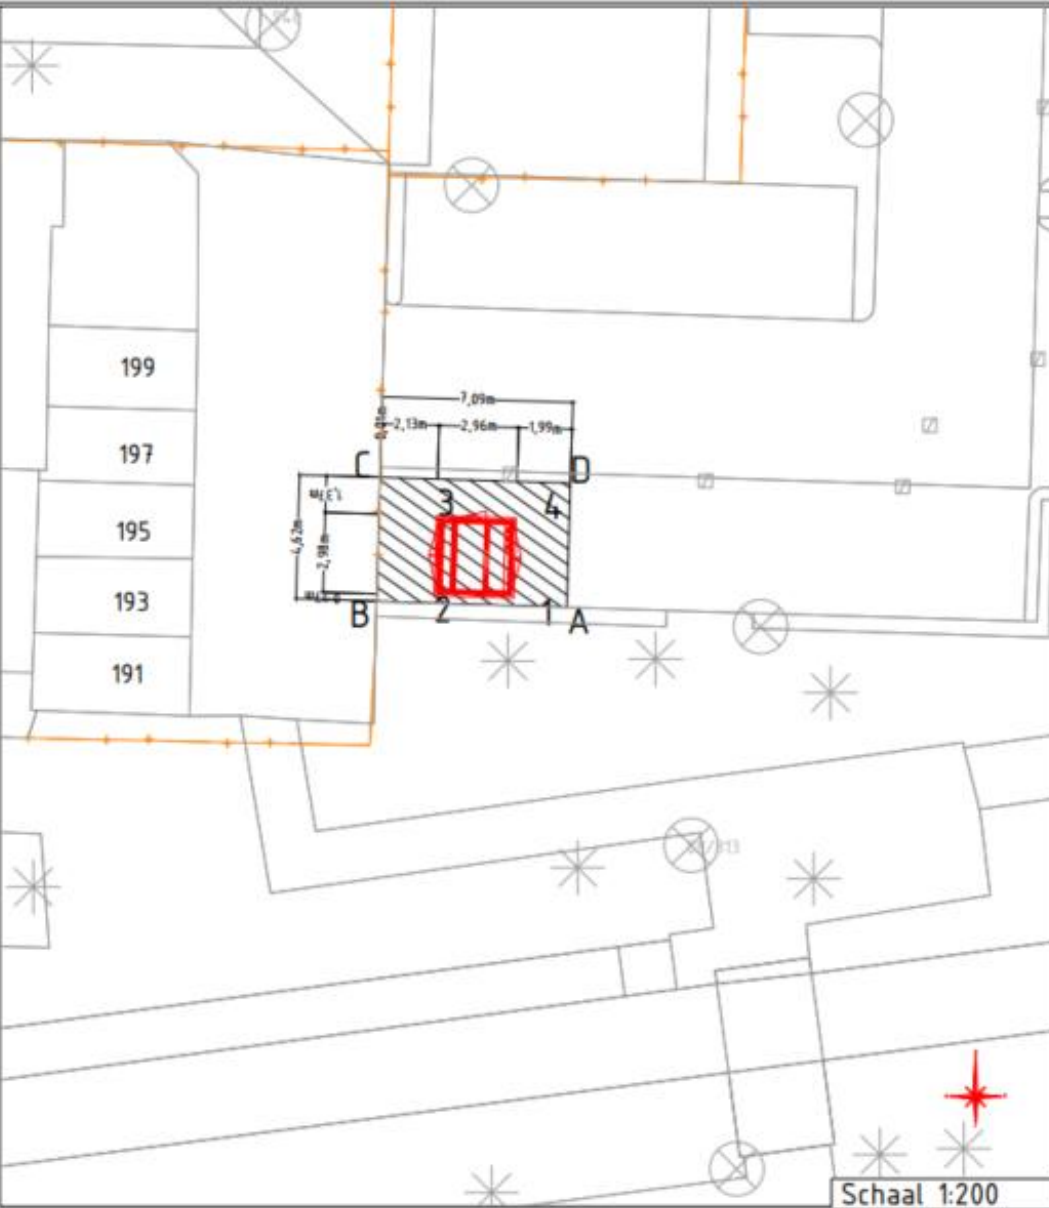

Kadastrale Gemeente: Gemeente Haarlem, Sectie: X, Perceel: 1947

Coördinaten grond

Hoekpunt A:	X=105644.23	Y=485605.07	Hoekpunt B:	X=105637.15	Y=485605.28
Hoekpunt C:	X=105637.28	Y=485609.90	Hoekpunt D:	X=105644.37	Y=485609.69

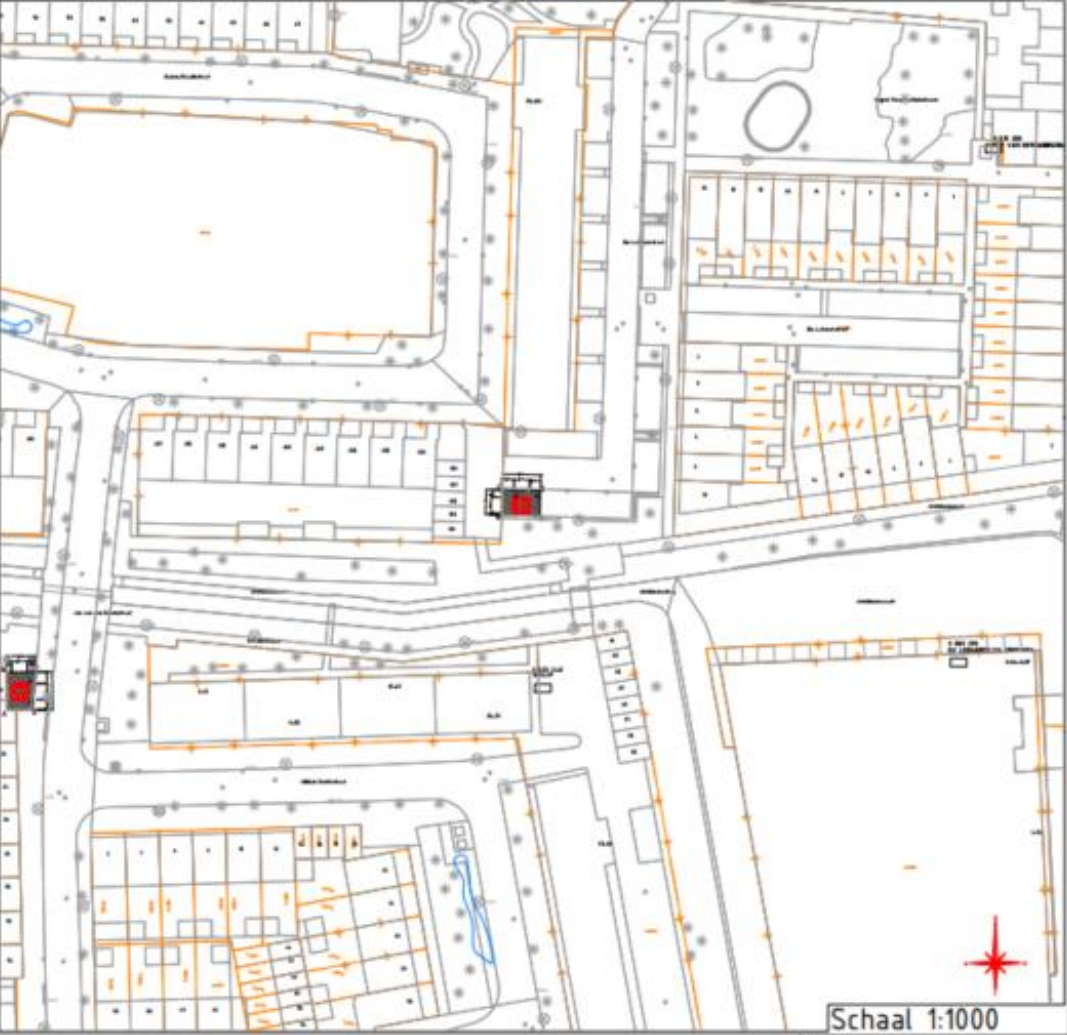

Dr. Lafeberstraat \ Haarlem
Behuizing nr. 0 000 011
Stationstekening / AKA Medium

liander
aankomst van vliender

Gemeente: _____
Get. : _____ Datum: 09-03-2026
Wijk A : _____ Datum: _____
Wijk B : _____ Datum: _____
Wijk C : _____ Datum: _____
Engineer : _____ Tel. nr. : _____

Beheerkaart :
Datum : 3-2-2026
Status : Voorbereiding
Schaal : 1:200/1:1000
Discipline : E-LS/E-MS
Blad nr: 1/2 Formaat: A3
CS nr: _____
Regio: NHZ & Rijnland - IPZ
Case nr: 283463