


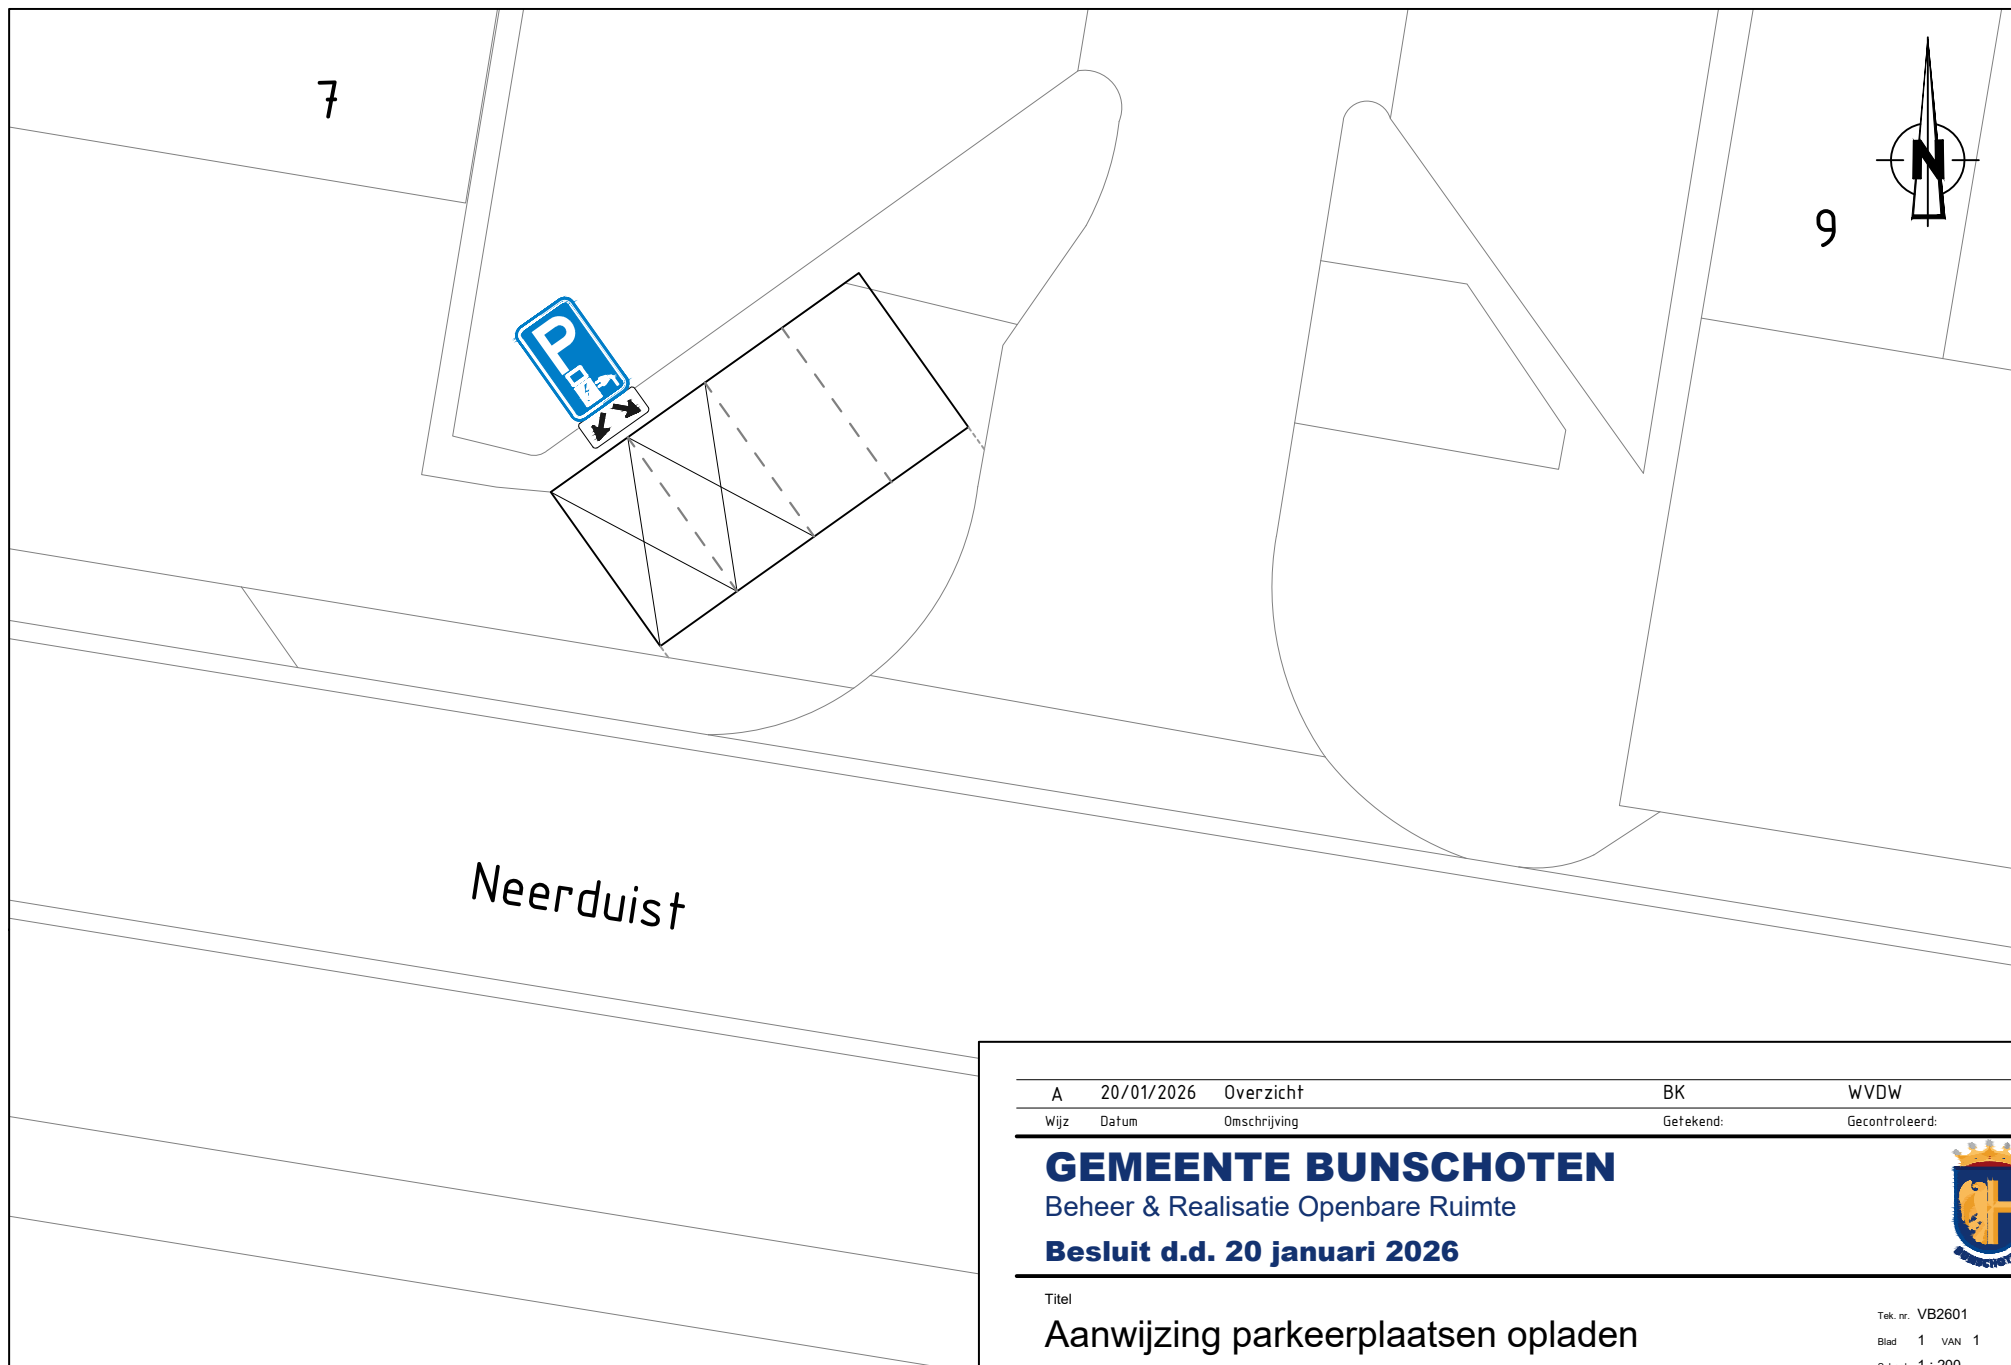

A 20/01/2026 Overzicht

BK WVDW

Wijz Datum Omschrijving

Gefekend: Gecontroleerd:

GEMEENTE BUNSCHOTEN

Beheer & Realisatie Openbare Ruimte

Besluit d.d. 20 januari 2026



Titel

Aanwijzing parkeerplaatsen opladen
elektrische voertuigen t.h.v. Neerduist 7

Tek. nr. VB2601

Blad 1 VAN 1

Schaal 1 : 200

Form. A4