


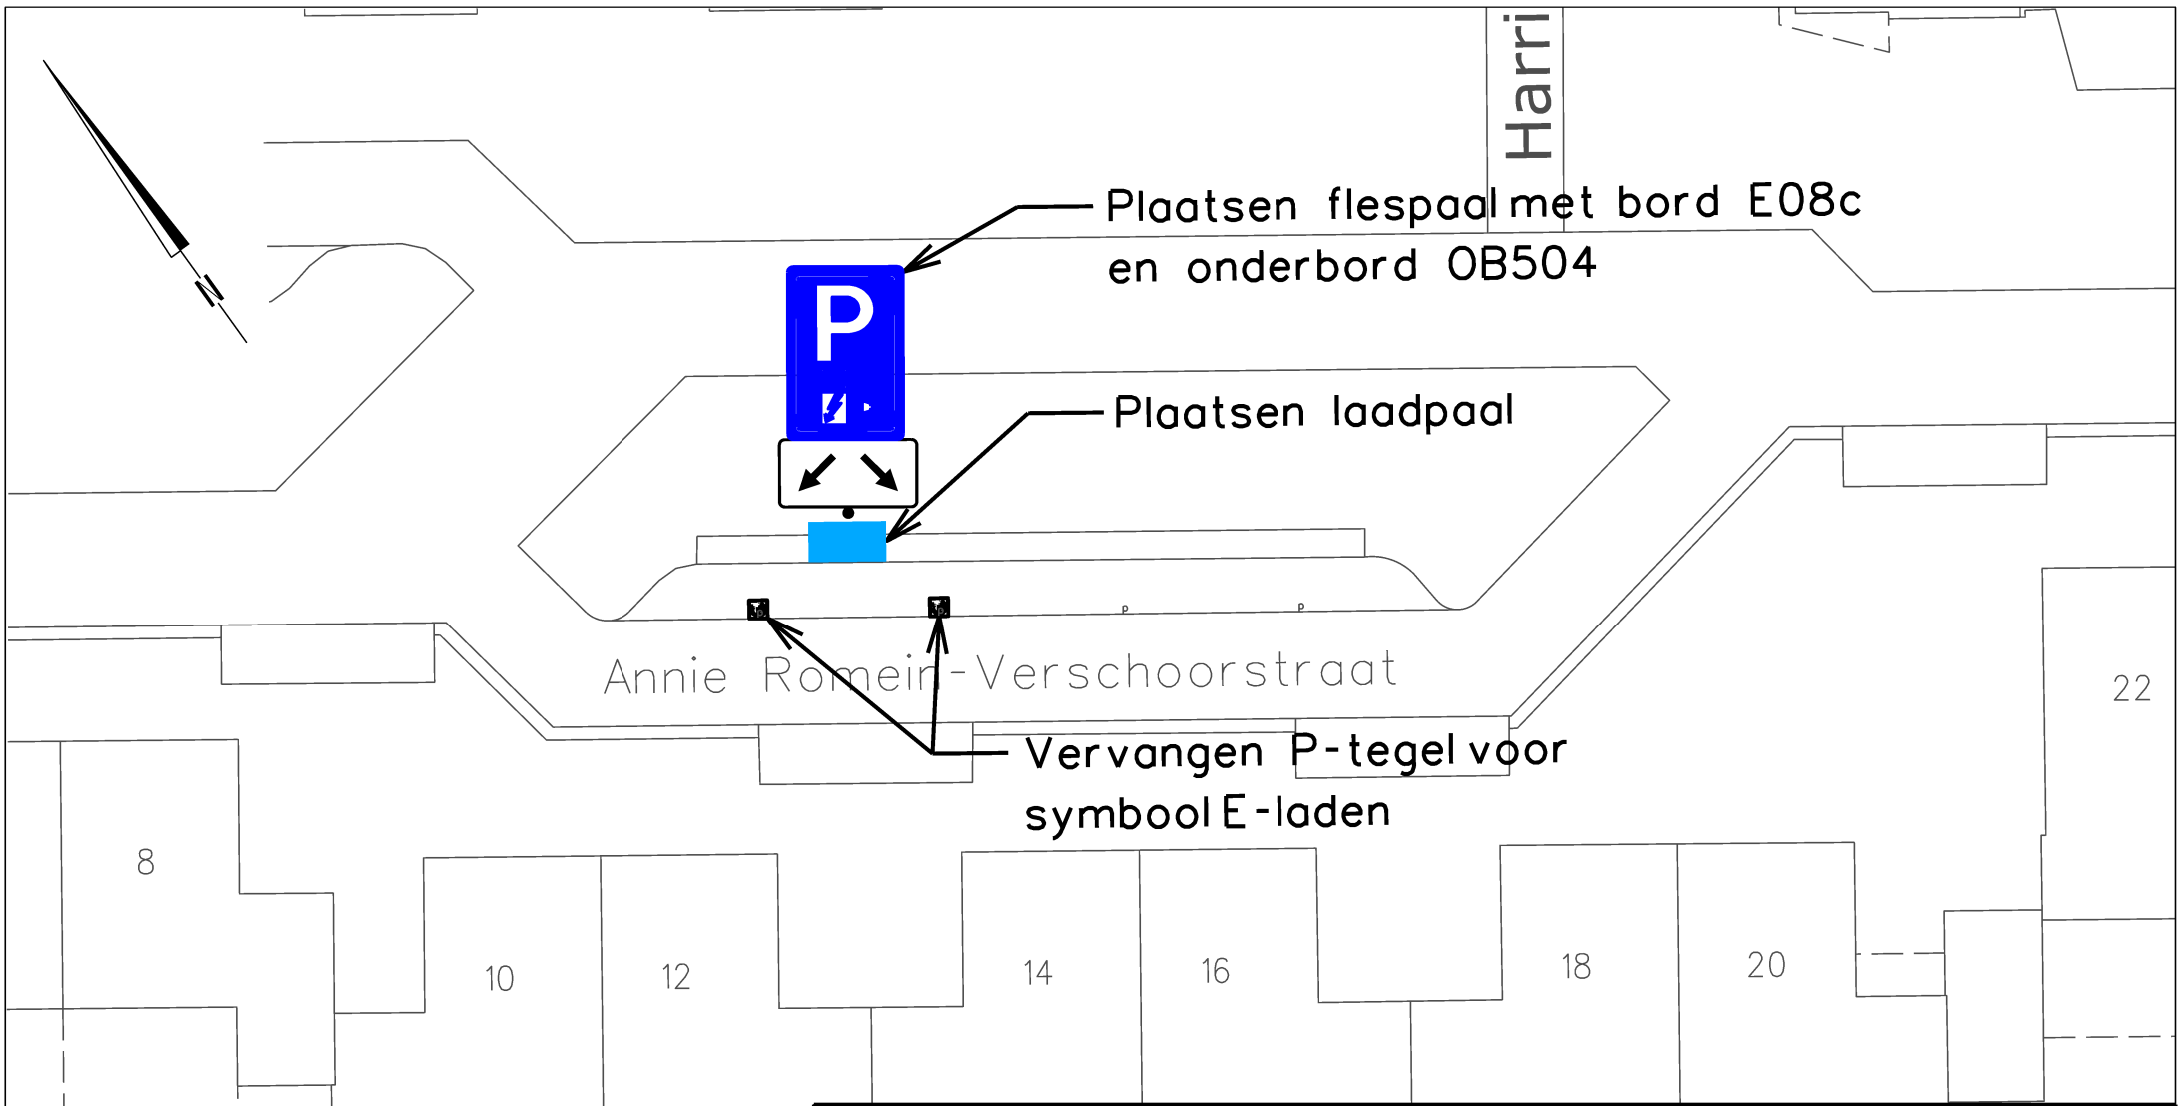

Plaatsen flespaal met bord E08c
en onderbord OB504

Plaatsen laadpaal

Vervangen P-tegel voor
symbool E-laden

Heerlen

domein Ruimte

team Stadsingenieurs	get K.S. micro	vervangen door	volgnr
"stadsbeeld bepalend"	chef		
projectnr.	bladen 27	hoofd krt	vervangt ofm A4
besteknr. B 0000-00	blad nr. 01	dir	school 1 : 250 dat 8-12-2025



Verzamelbesluit 2025
Aanleggen E-laadplaats Annie Romein-Verschoorstraat