


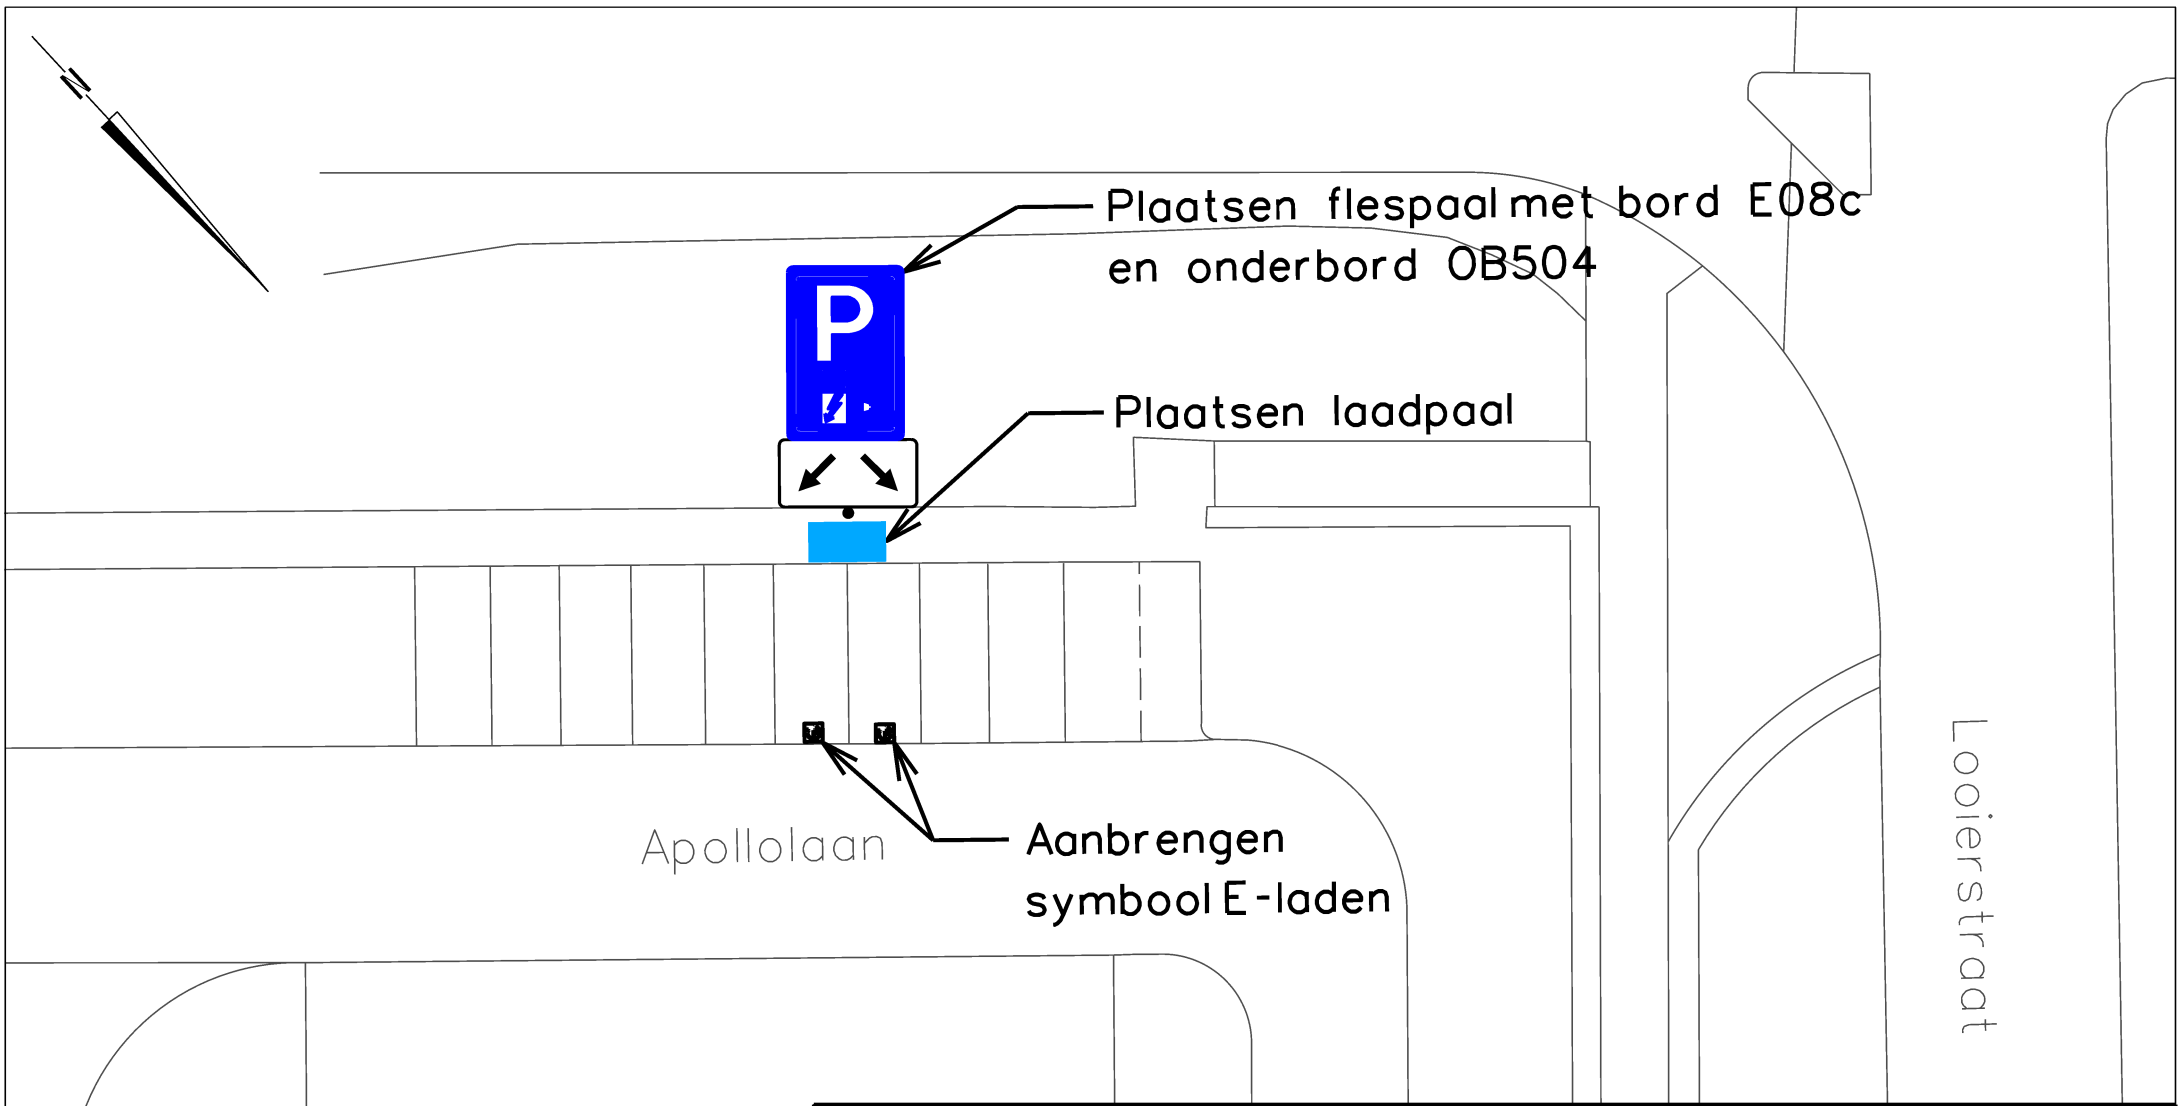

Heerlen

domein Ruimte

team Stadsingenieurs
"stadsbeeld bepalend"

get	K.S. micro	vervangen door	volgnr
chef			
projectnr.	bladen 27	hoofd krt	vervangt
besteknr. B 0000-00	blad nr. 02	dir	afm A4
		school 1 : 250	dat 8-12-2025



Verzamelbesluit 2025

Aanleggen E-laadplaats Apollolaan 88d